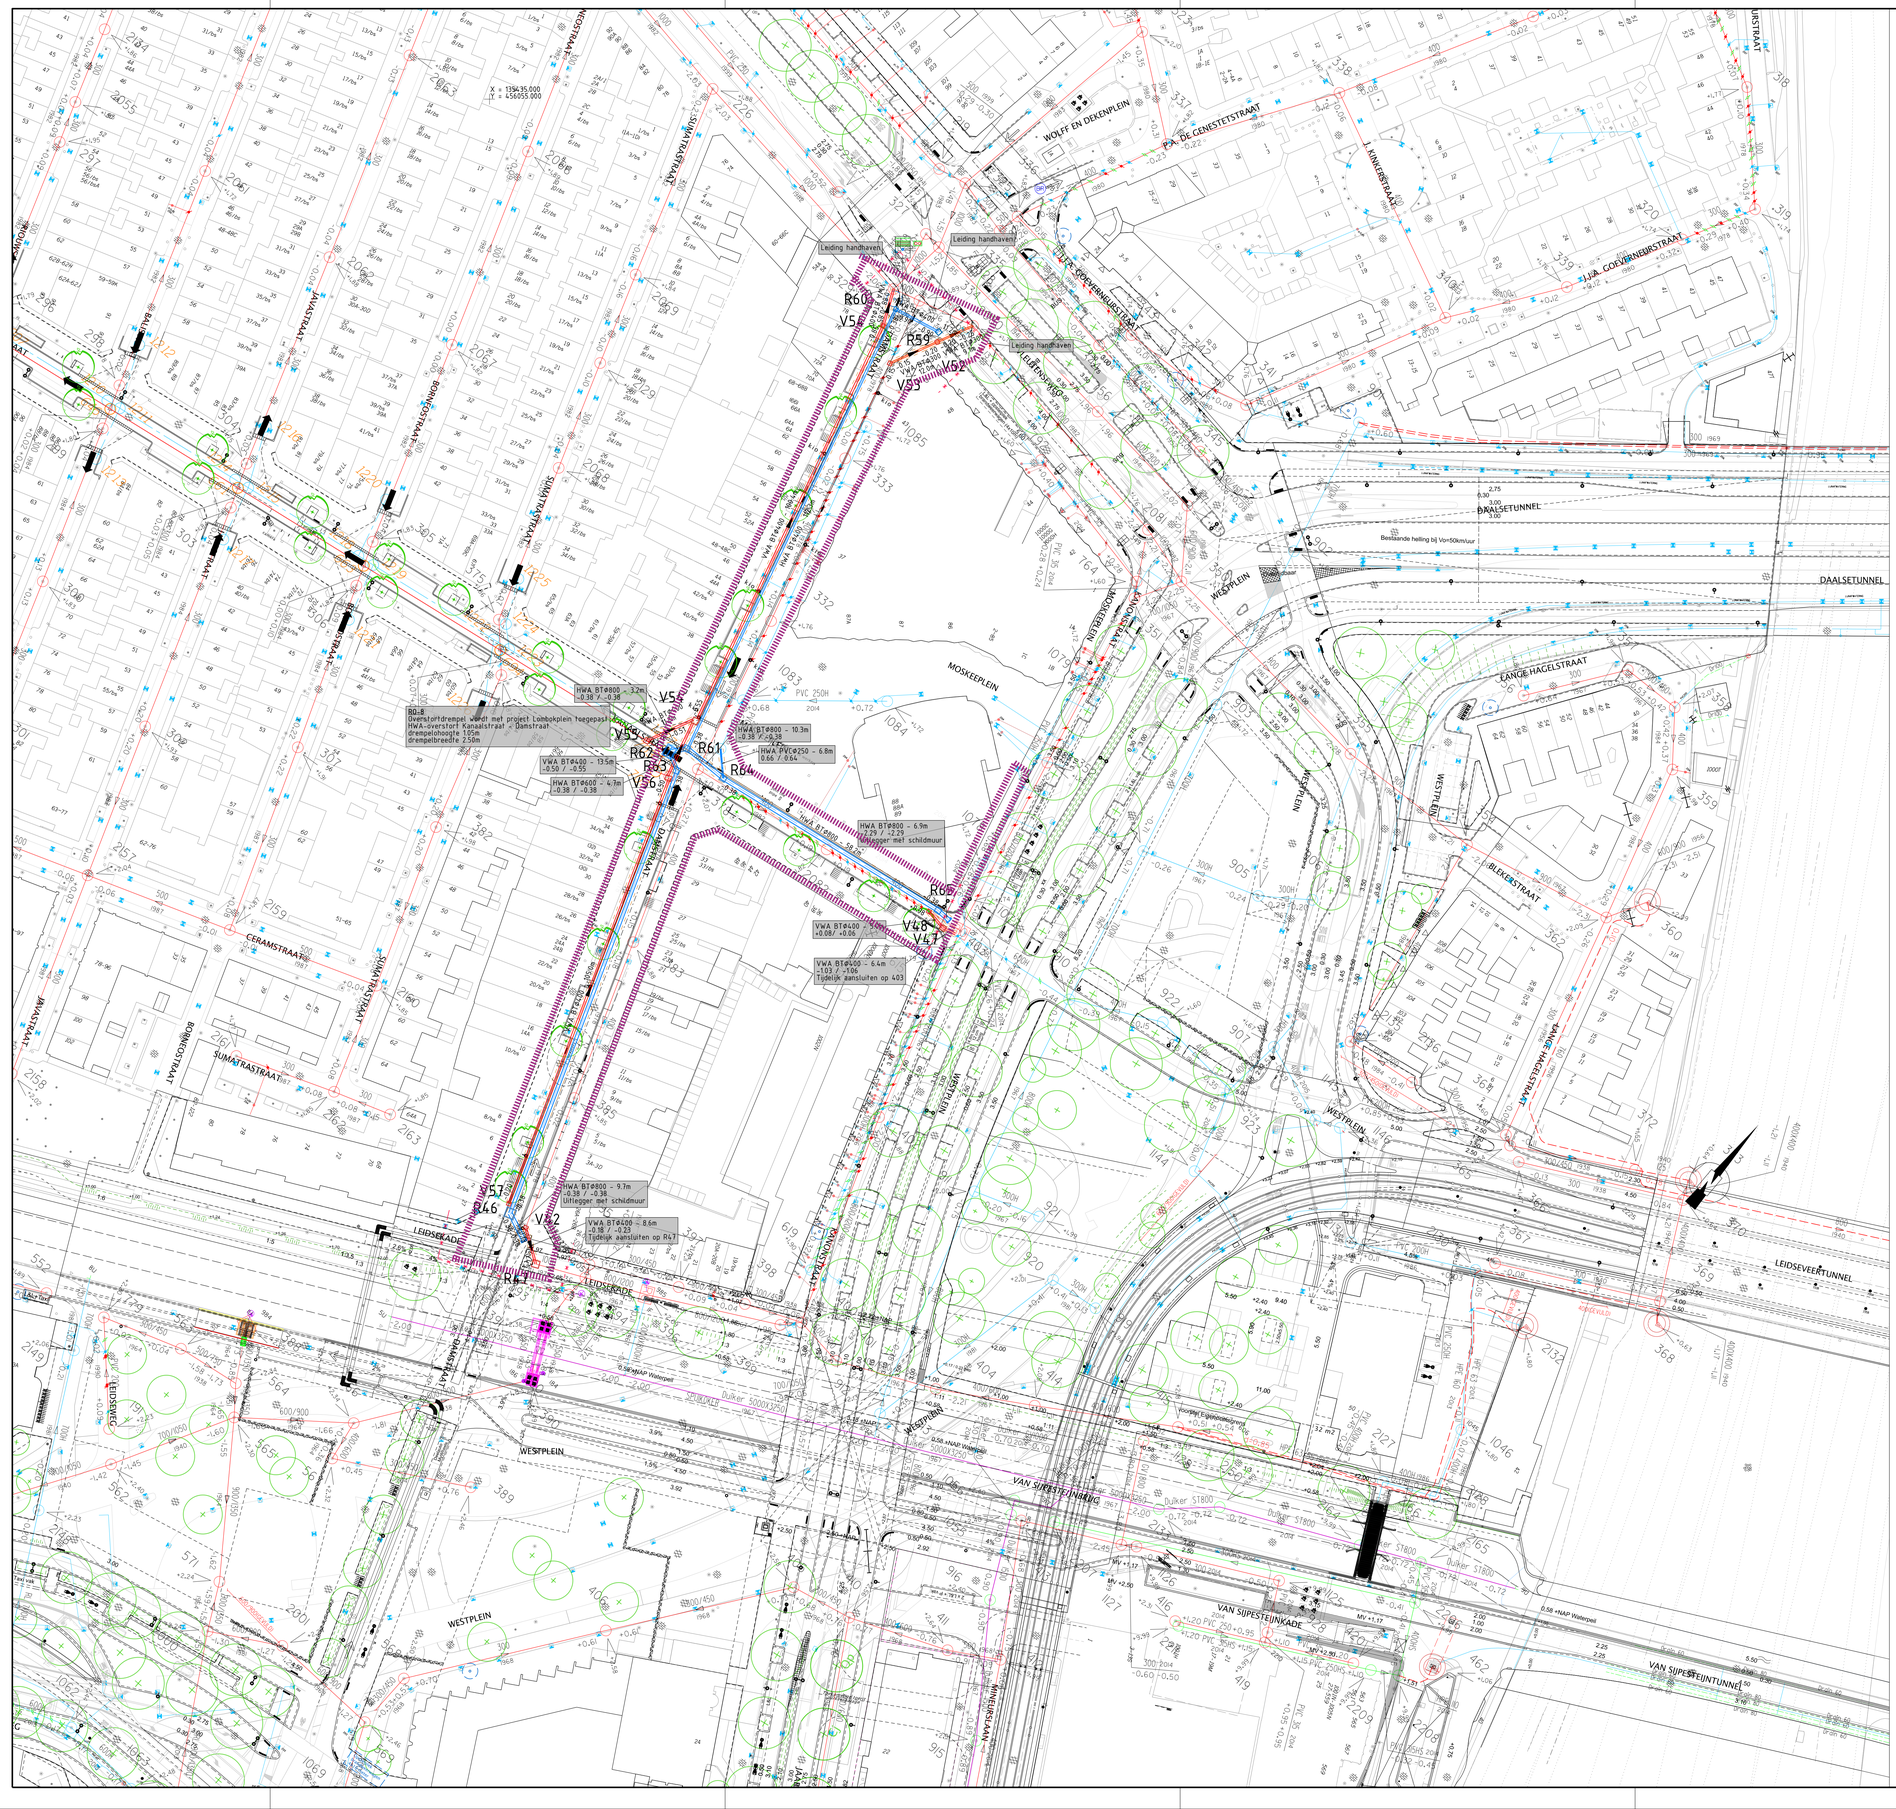

Gemeente Utrecht

Stadsbedrijven

Stadsingenieurs
Bezoekadres Stadsplateau 1
Postadres Postbus 8375, 3503 RJ Utrecht
Telefoon 030 - 286 4323
Mail stadsingenieurs@utrecht.nl

Opdrachtgever: Ontwikkelorganisatie Ruimte

Project: DAMSTRAAT VO RIOLERING	Onderdeel: Ontwerp nieuwe situatie riolering

Status Concept	Fase: VO	Behoort bij:	Formaat: A0+ (841x1890)
Opsteller: J. Cusveller	Goedgekeurd en vrijgegeven: Evert v. Haren	Paraaf:	Datum: 26-05-23 Schaal: 1:500
Projectnummer: 330.0141	Tekeningnummer: 330.014.102.RIO.030-01	Bladnummer: 1	Aantal bladen: 1 wijziging
Documentnr:			Plotdatum: 23-06-2023

Bestandsnaam: 330.014.102.RIO.030-01\20230502 VO Riolering Damstraat.dgn

Auteursrechten voorbehouden

\\stomtfsad.org\Data\Projecten\SW\IBU\Proj\330 PDS\320.014 011.002 - Lombokplein RK+RvdV\05 Ontwerpfase\5.3 Voorontwerp\5.3.6 VRE-Riolering\330.014.102.RIO.030-01 20230502 VO Riolering Damstraat.dgn