




2 richting Fietspad openstellen na aansluiting DWA riolering op Vleutenseweg

Fase1 Werkvak Damstraat Noord; Aug. 2024 - Q1 2025

- Verwijderen bestaand riool
- Aanbrengen RWA en DWA riool
- Aansluiting riool DWA op riool Vleutenseweg
- Herinrichten Damstraat
- Aansluiting op Kruispunt Vleutenseweg

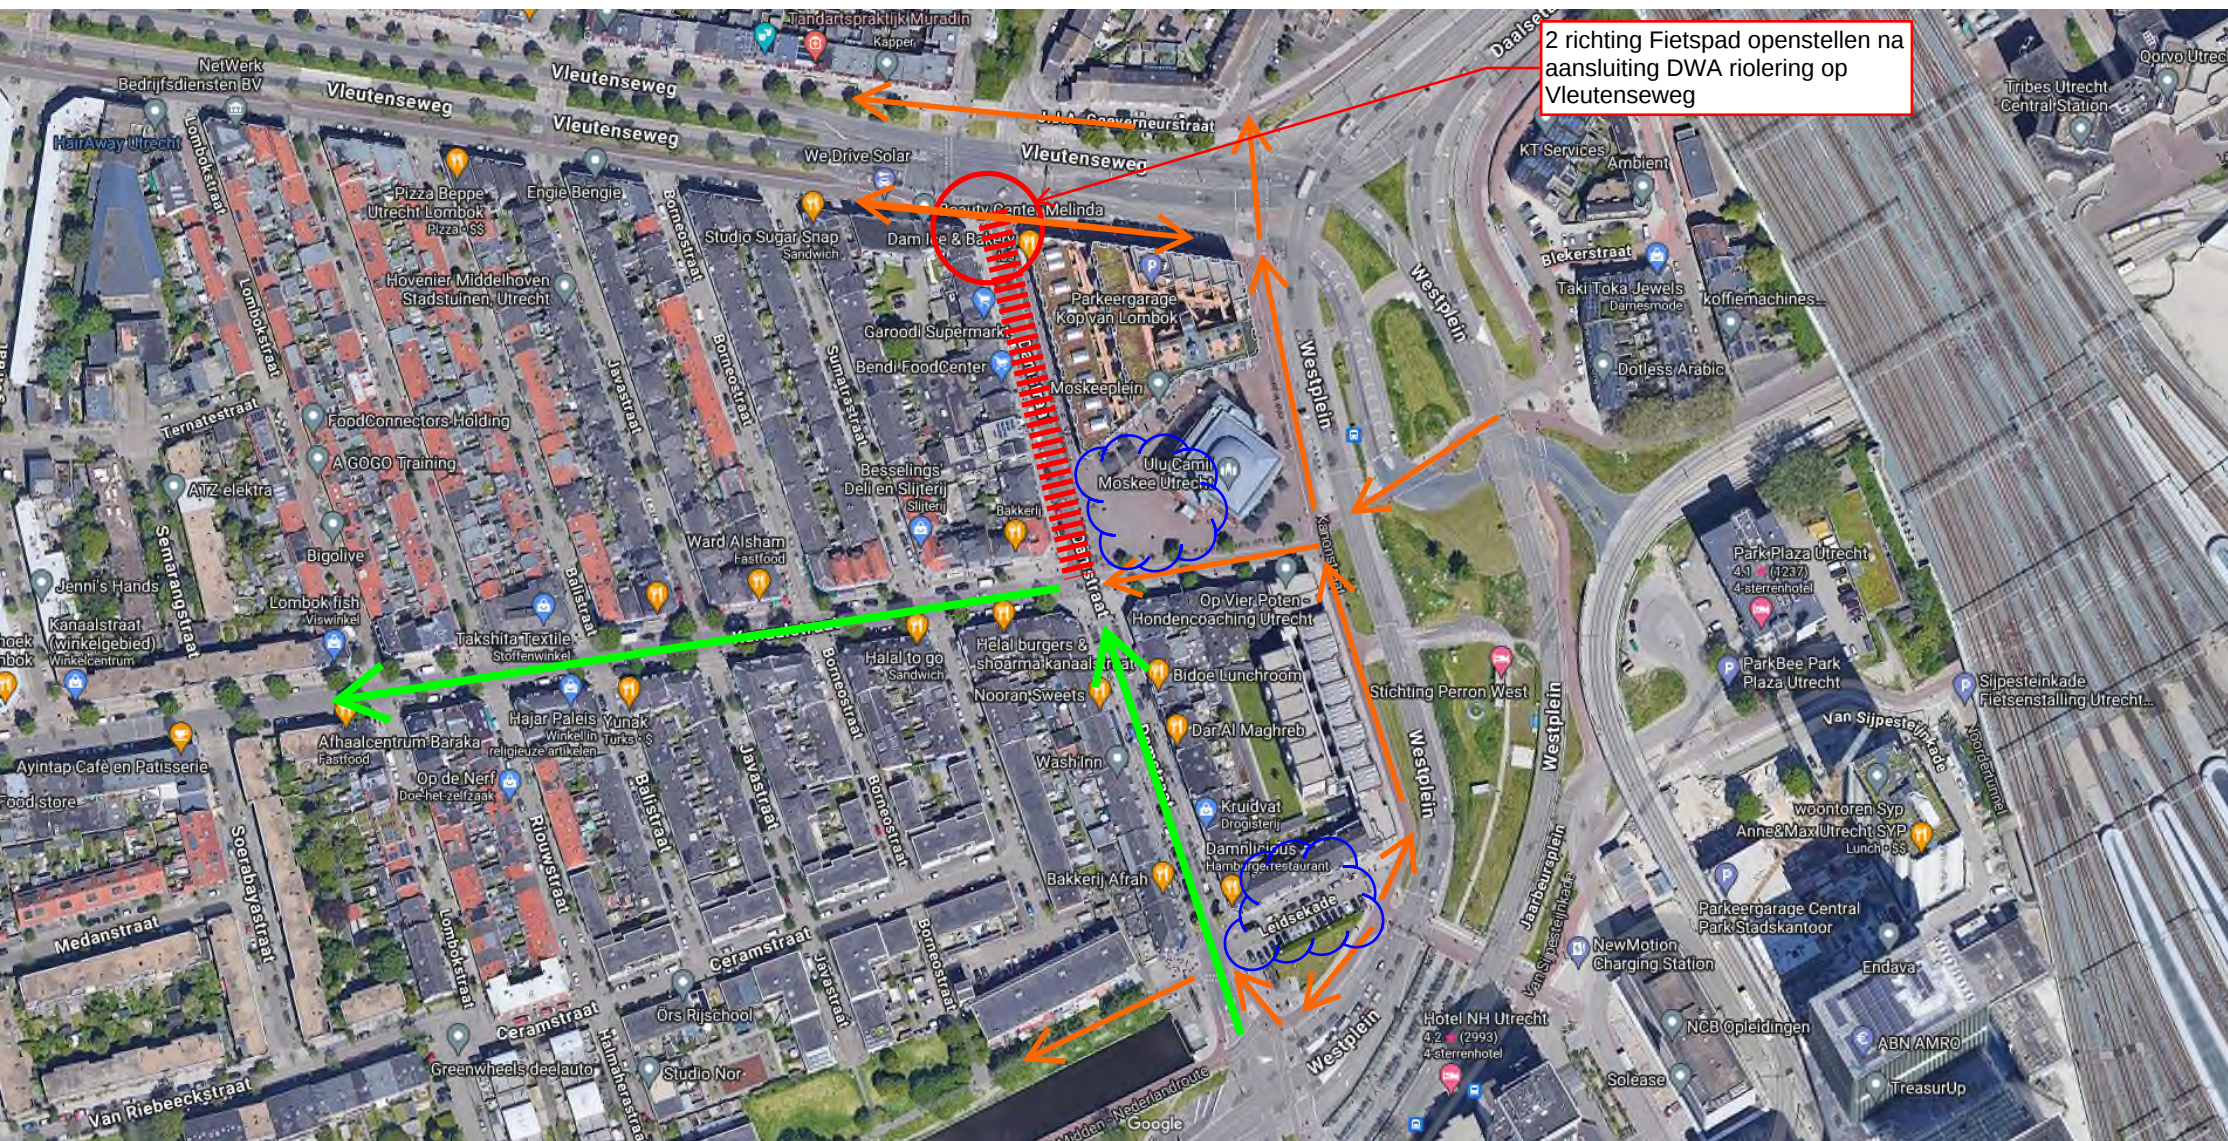


Autoverkeer en expeditieverkeer met rijrichting



Fietsverkeer 2 richting



Werkterrein

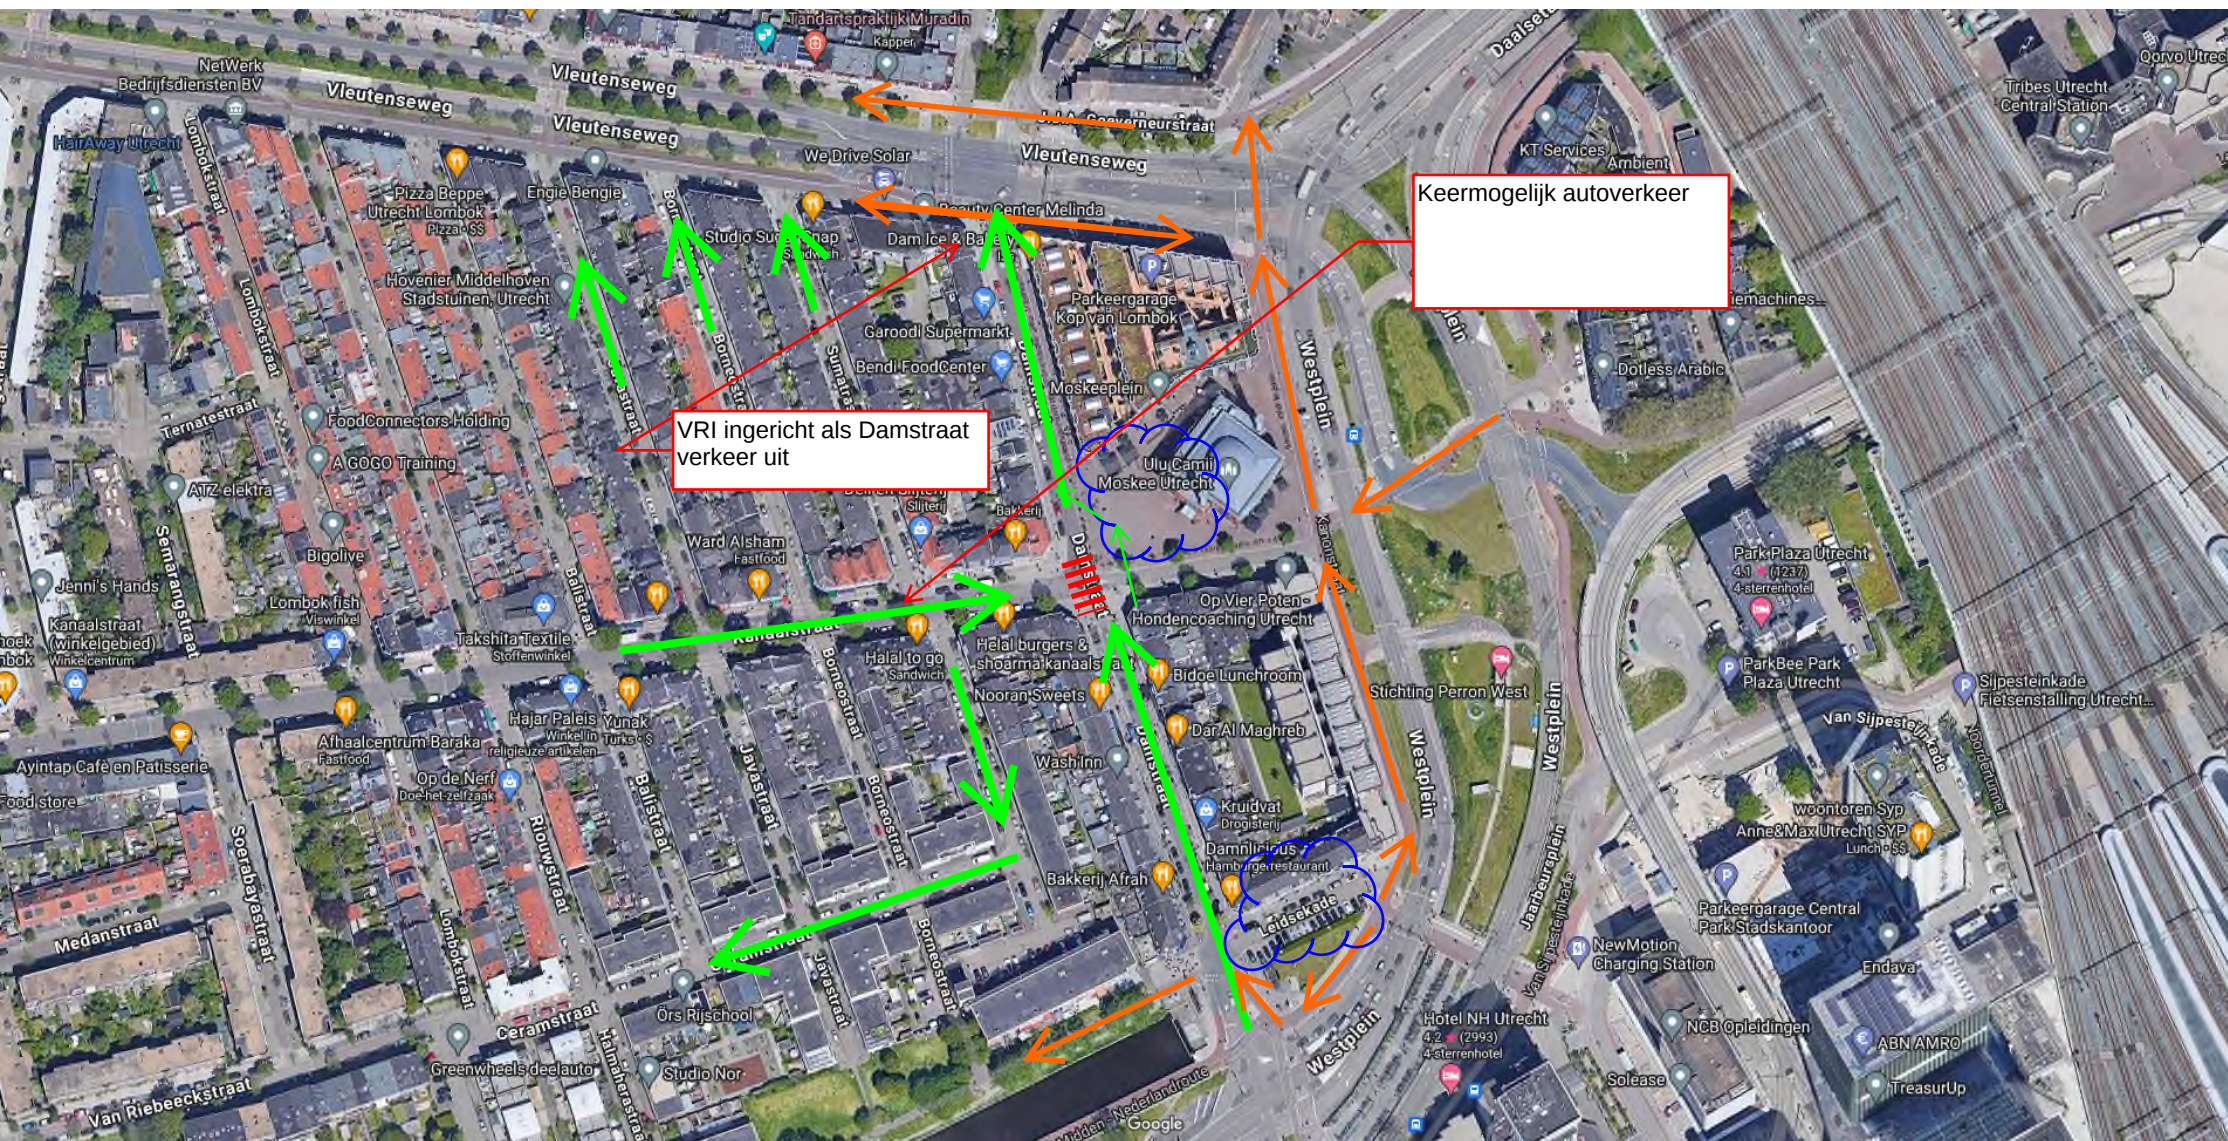

Fase 2 Damstraat midden Damstraat/Kanaalstraat ; Q1 2025
- Riol aansluitingen kruisen Stadsverwarming




Autoverkeer en expeditieverkeer
met rijrichting



Fietsverkeer 2 richting



Werkterrein

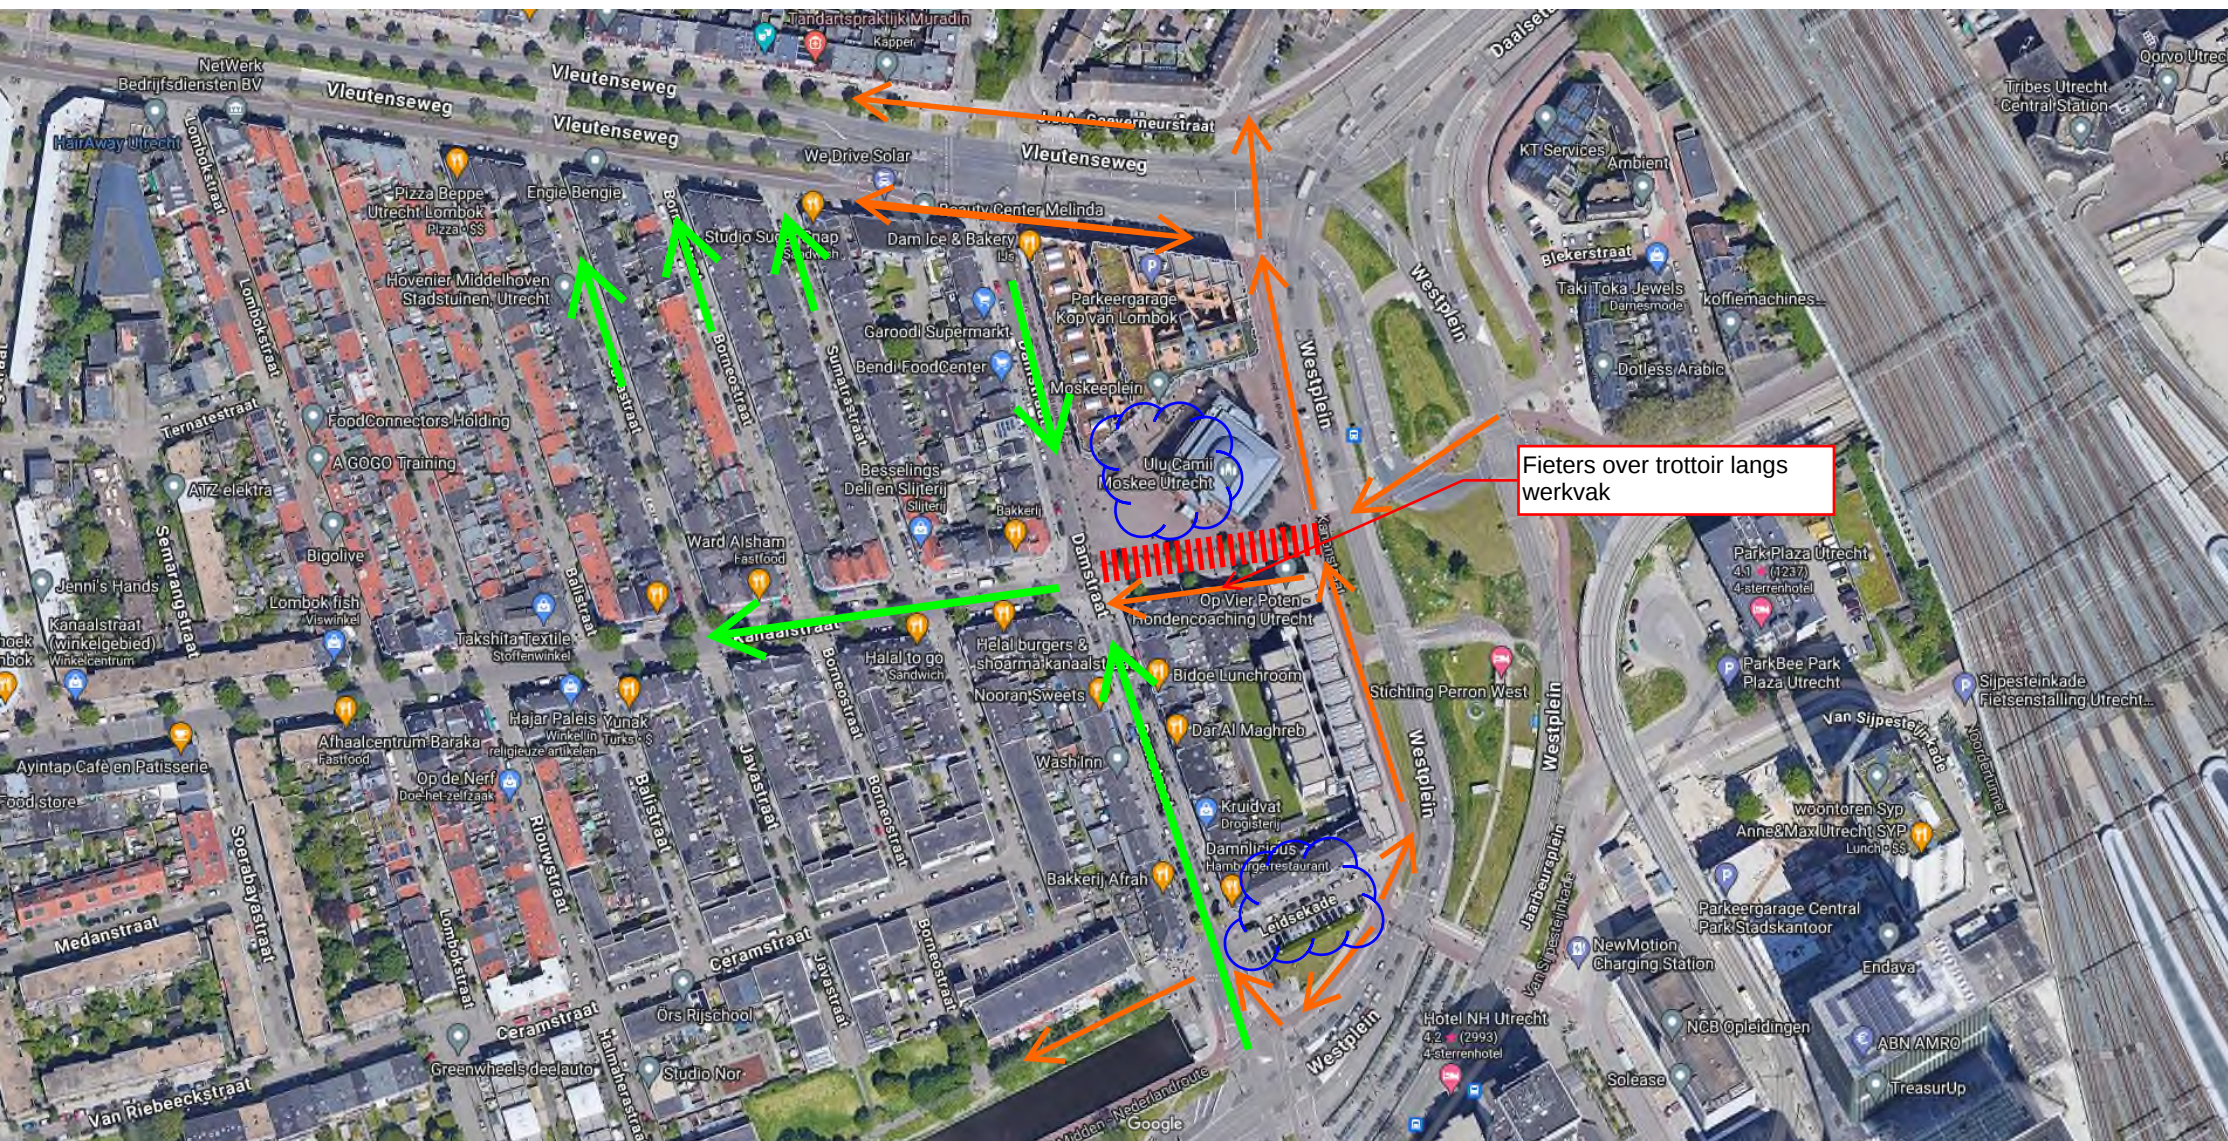

Fase 3 Verlengde Kanaalstrata ; Q1 2025
 - Aanleg HWA en aansluiting DWA Kanonstraat
 - Aanleg maaiveld




Autoverkeer en expeditieverkeer
 met rijrichting



Fietsverkeer 2 richting



Werkterrein

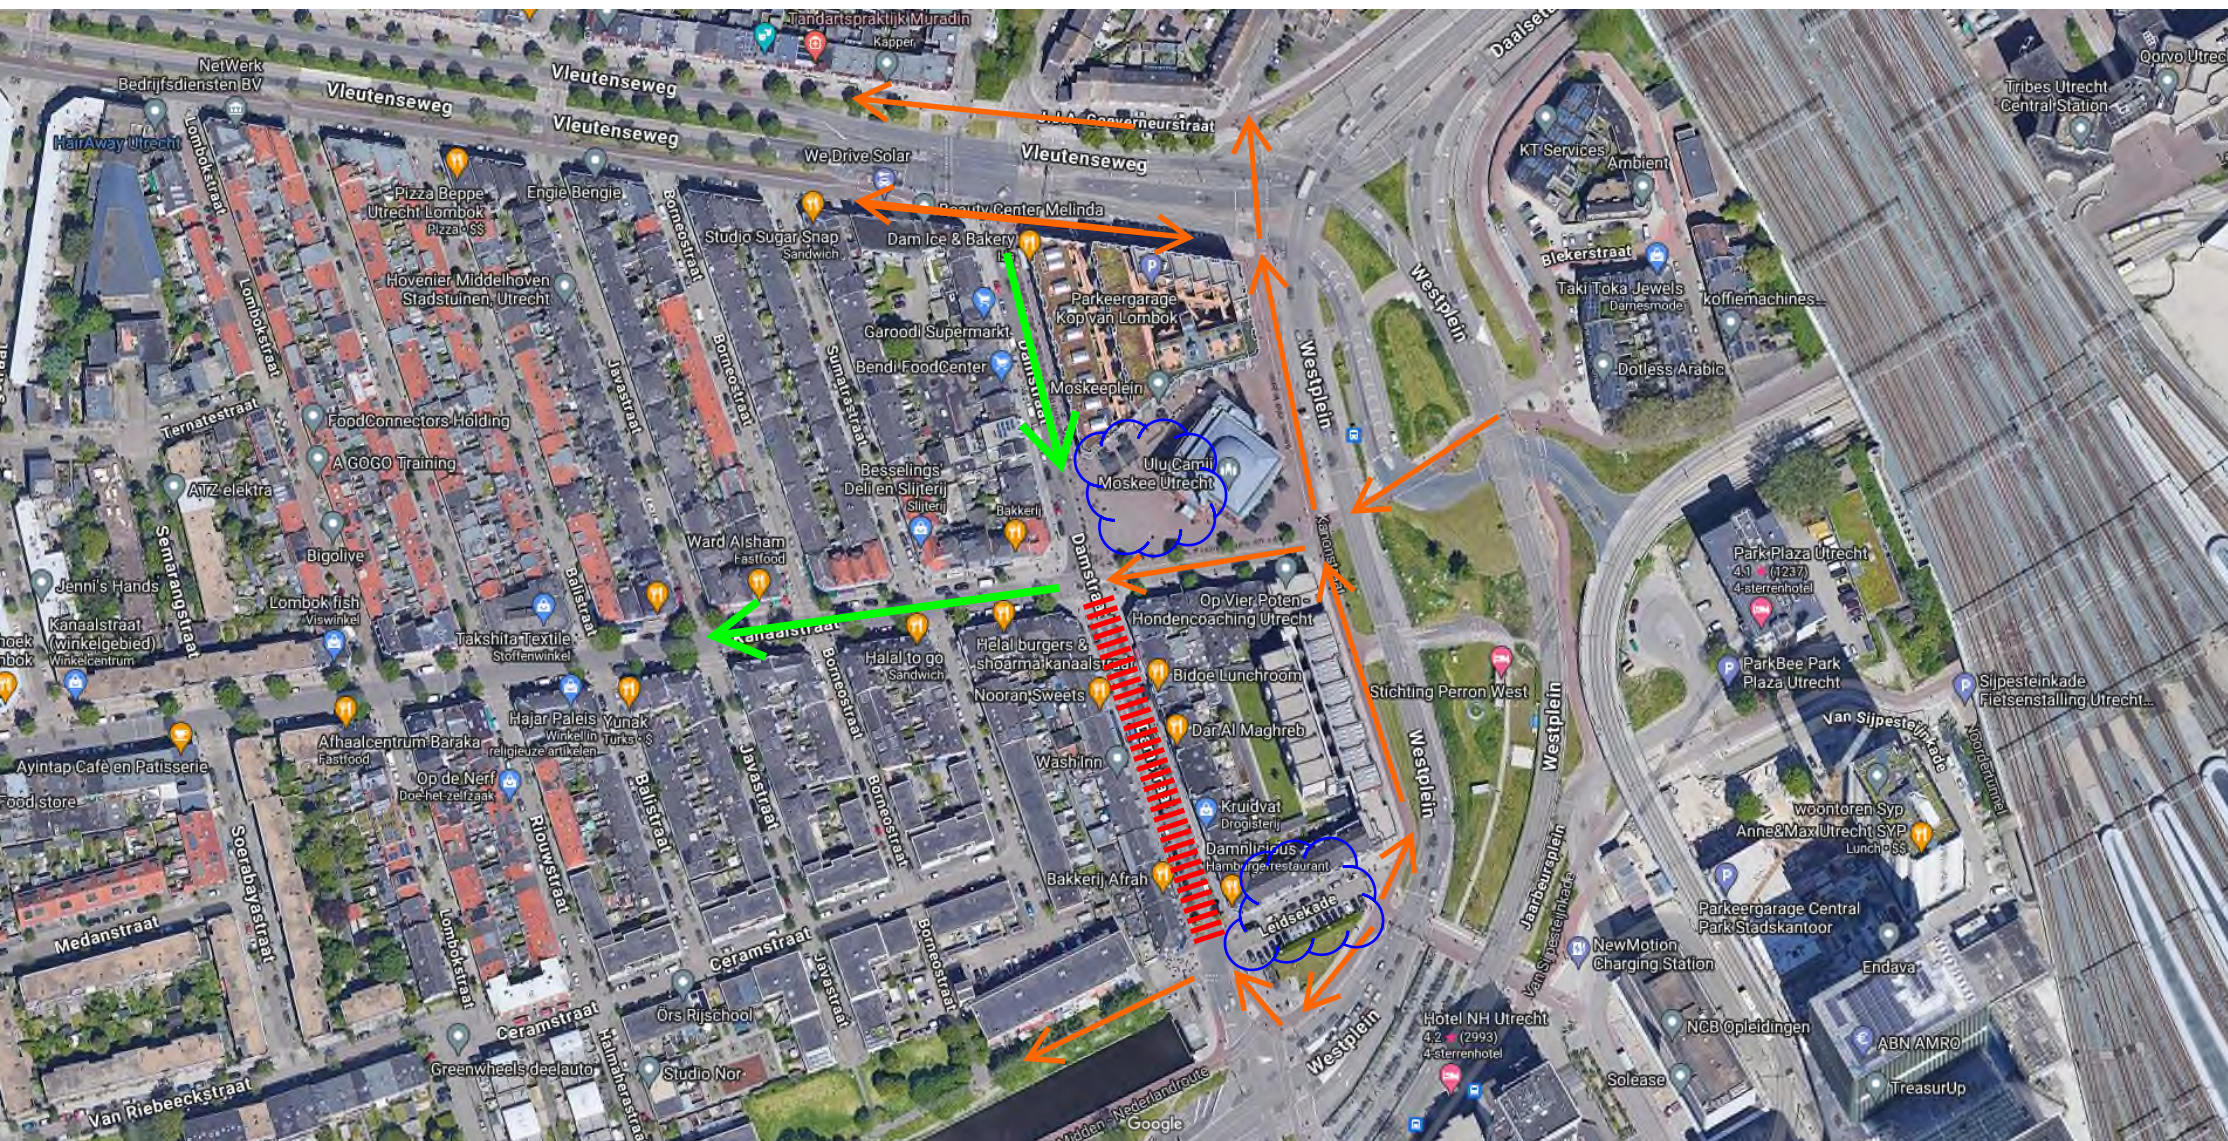

Fase 4 Damstraat zuid ; Q1 - Q2 2025

- verwijderen riool
- aanleg riool HWA en DWA
- maaiveld inrichting



Autoverkeer en expeditieverkeer met rijrichting



Fietsverkeer 2 richting



Werkterrein