


huidige situatie±

- 28,1 meter vaste fietsenrekken = 198 fietsen
- 14,55 meter aan vrije plaatsen

ALLE INSTALLATIEWERK VOLGENS OPGAVE INSTALLATEUR
 ALLE CONSTRUCTIEVE ELEMENTEN VOLGENS OPGAVE CONSTRUCTEUR

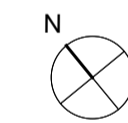


fase: VO +
 project: Fietstalling HZ Groenewoud
 projectnr: 2317
 opdrachtgever: HZ University of Applied Sciences

onderdeel: bestaande situatie
 schaal: 1:100
 datum: 5-nov-24
 getekend: DT

gewijzigd A:
 gewijzigd B:
 gewijzigd C:
 gewijzigd D:

tekeningnr.:
 1

THYS + GUTBERLET
 architectuur
 Loskade 15a
 NL-4331 HV Middelburg
 +31 (0) 6 28 1293 00
 post@thysgutberlet.nl

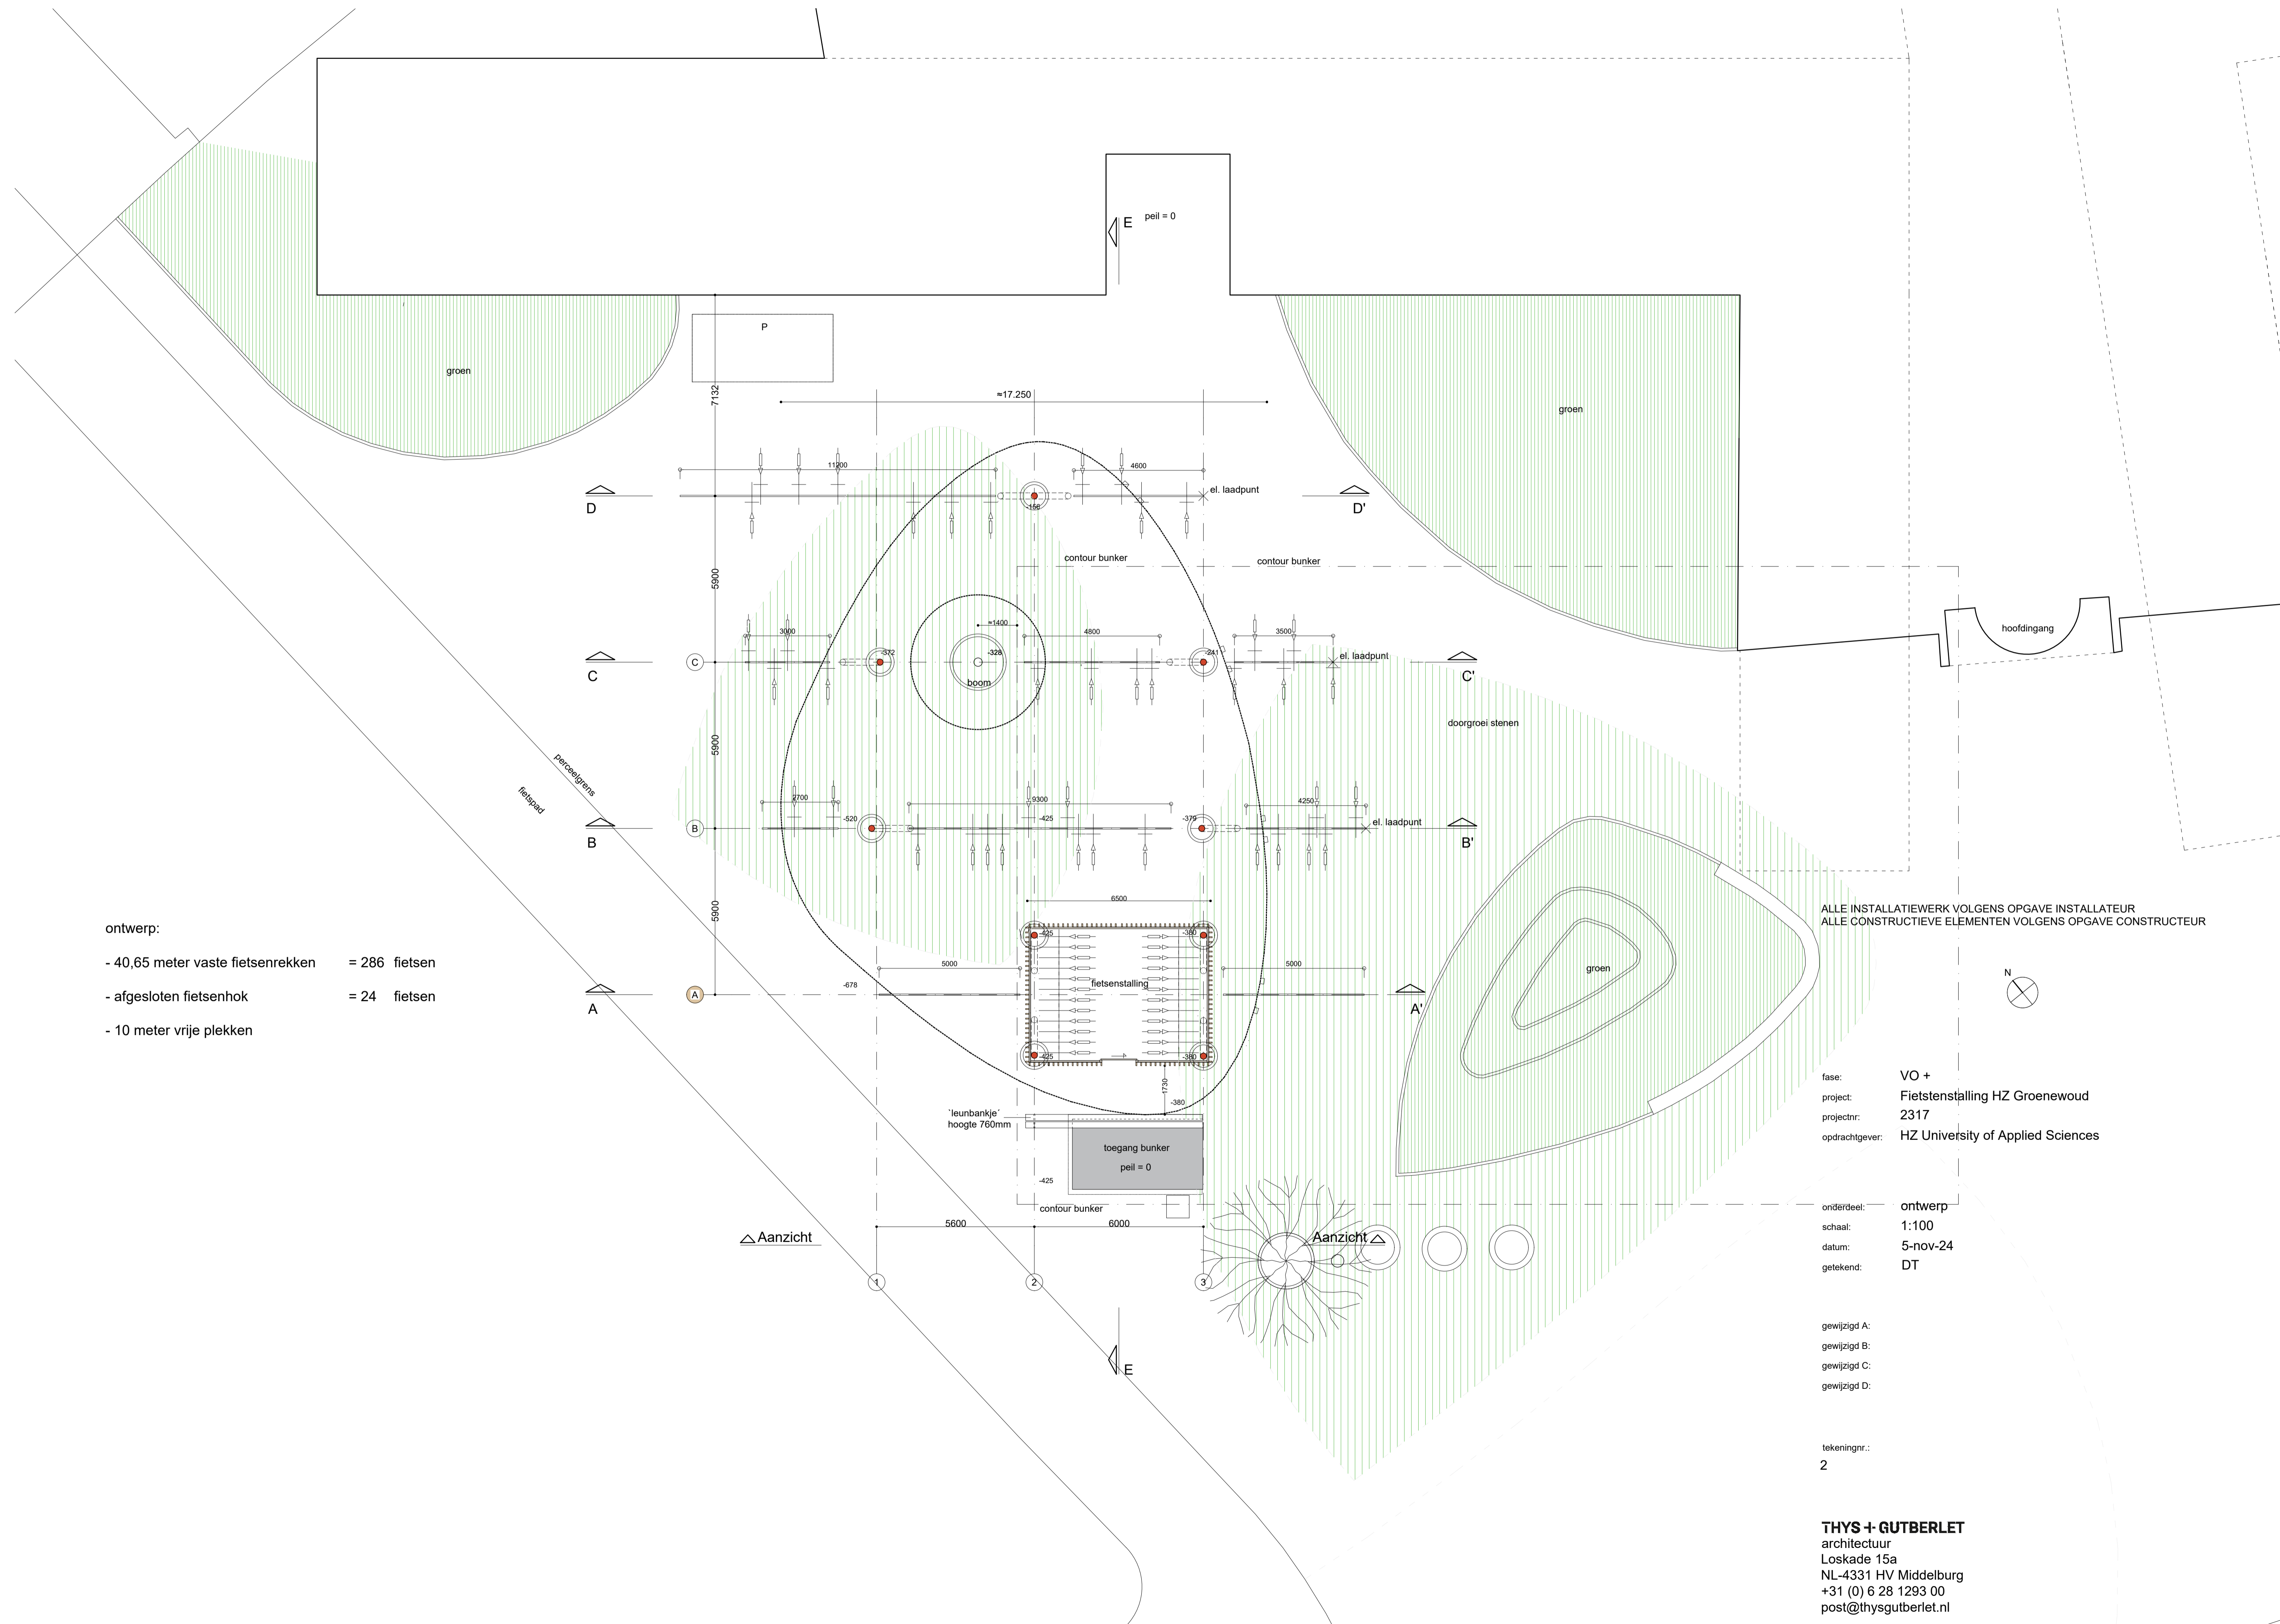

- ontwerp:
- 40,65 meter vaste fietsenrekken = 286 fietsen
 - afgesloten fietsenhok = 24 fietsen
 - 10 meter vrije plekken

ALLE INSTALLATIEWERK VOLGENS OPGAVE INSTALLATEUR
 ALLE CONSTRUCTIEVE ELEMENTEN VOLGENS OPGAVE CONSTRUCTEUR


fase: VO +
 project: Fietstalling HZ Groenewoud
 projectnr: 2317
 opdrachtgever: HZ University of Applied Sciences

onderdeel: ontwerp
 schaal: 1:100
 datum: 5-nov-24
 getekend: DT


gewijzigd A:
 gewijzigd B:
 gewijzigd C:
 gewijzigd D:

tekeningnr.:
 2


THYS + GUTBERLET
 architectuur
 Loskade 15a
 NL-4331 HV Middelburg
 +31 (0) 6 28 1293 00
 post@thysgutberlet.nl

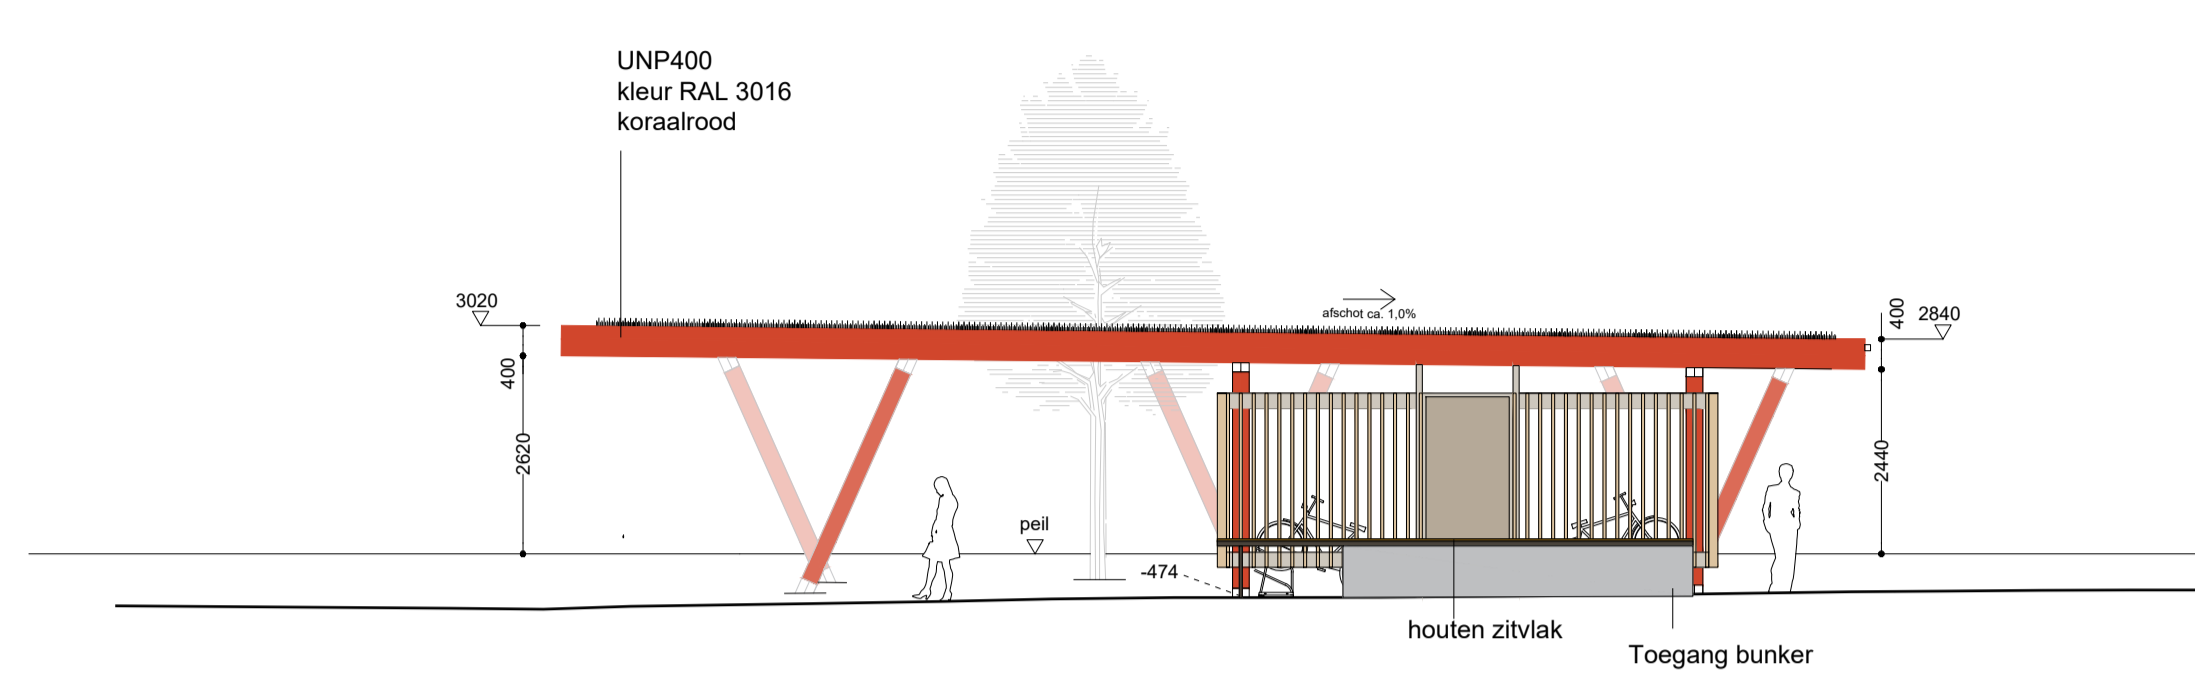


Aanzicht

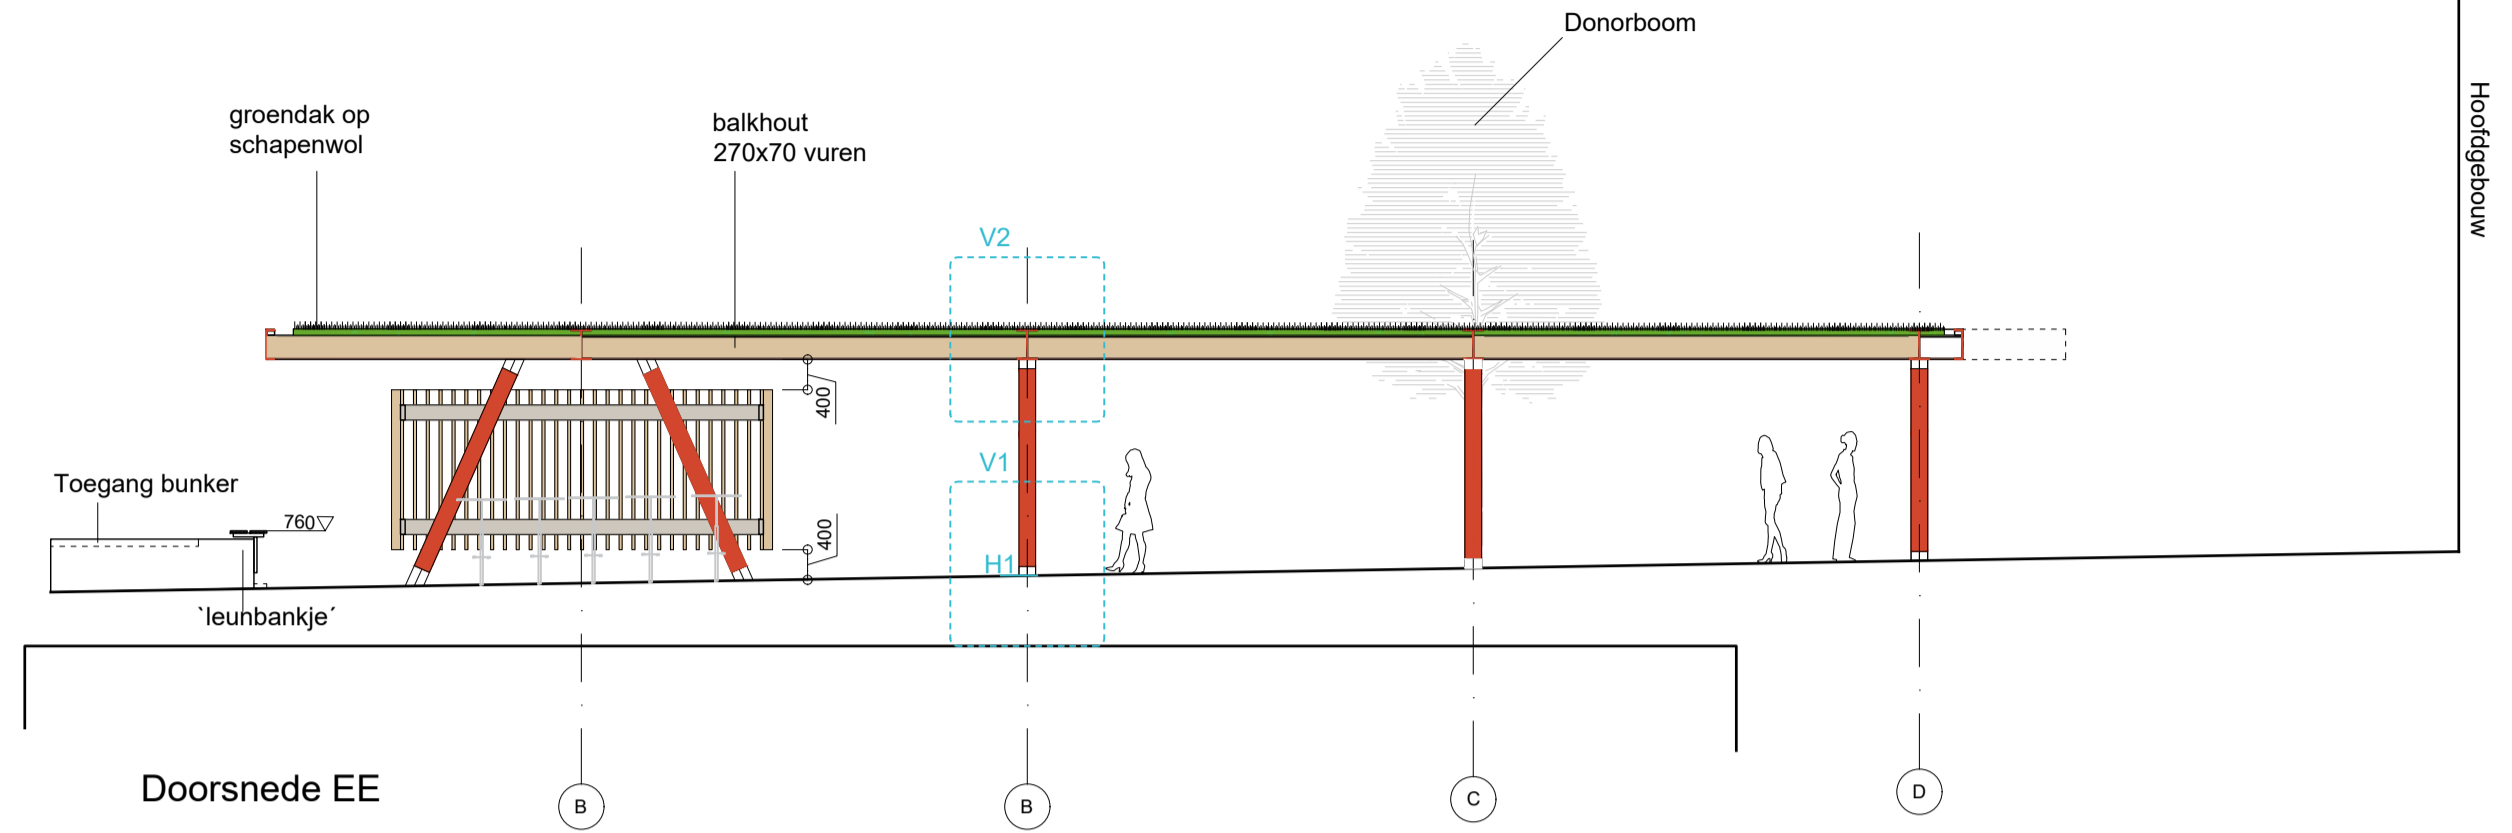


Doorsnede EE

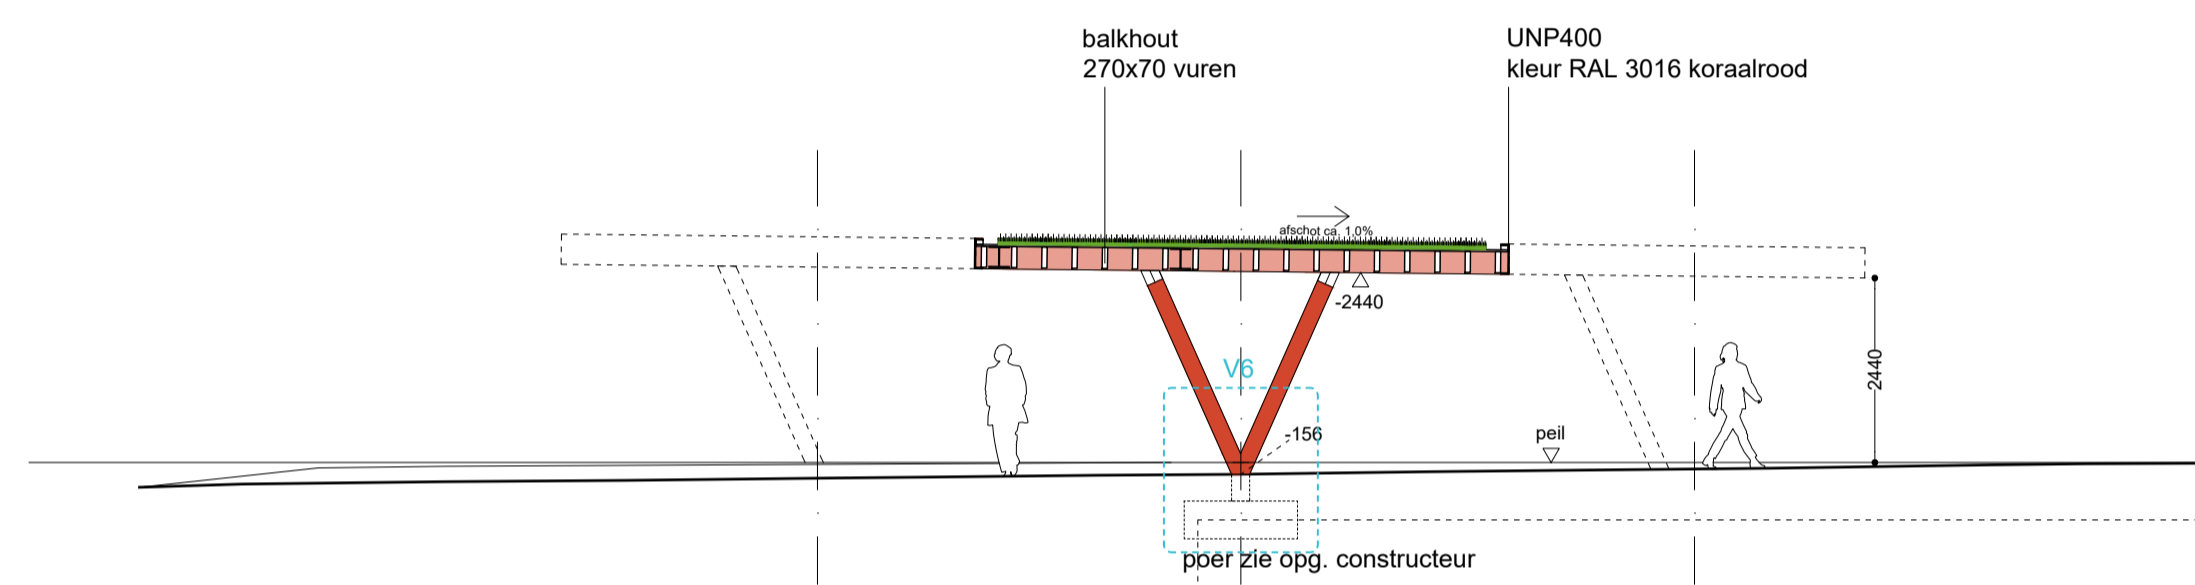


Doorsnede DD

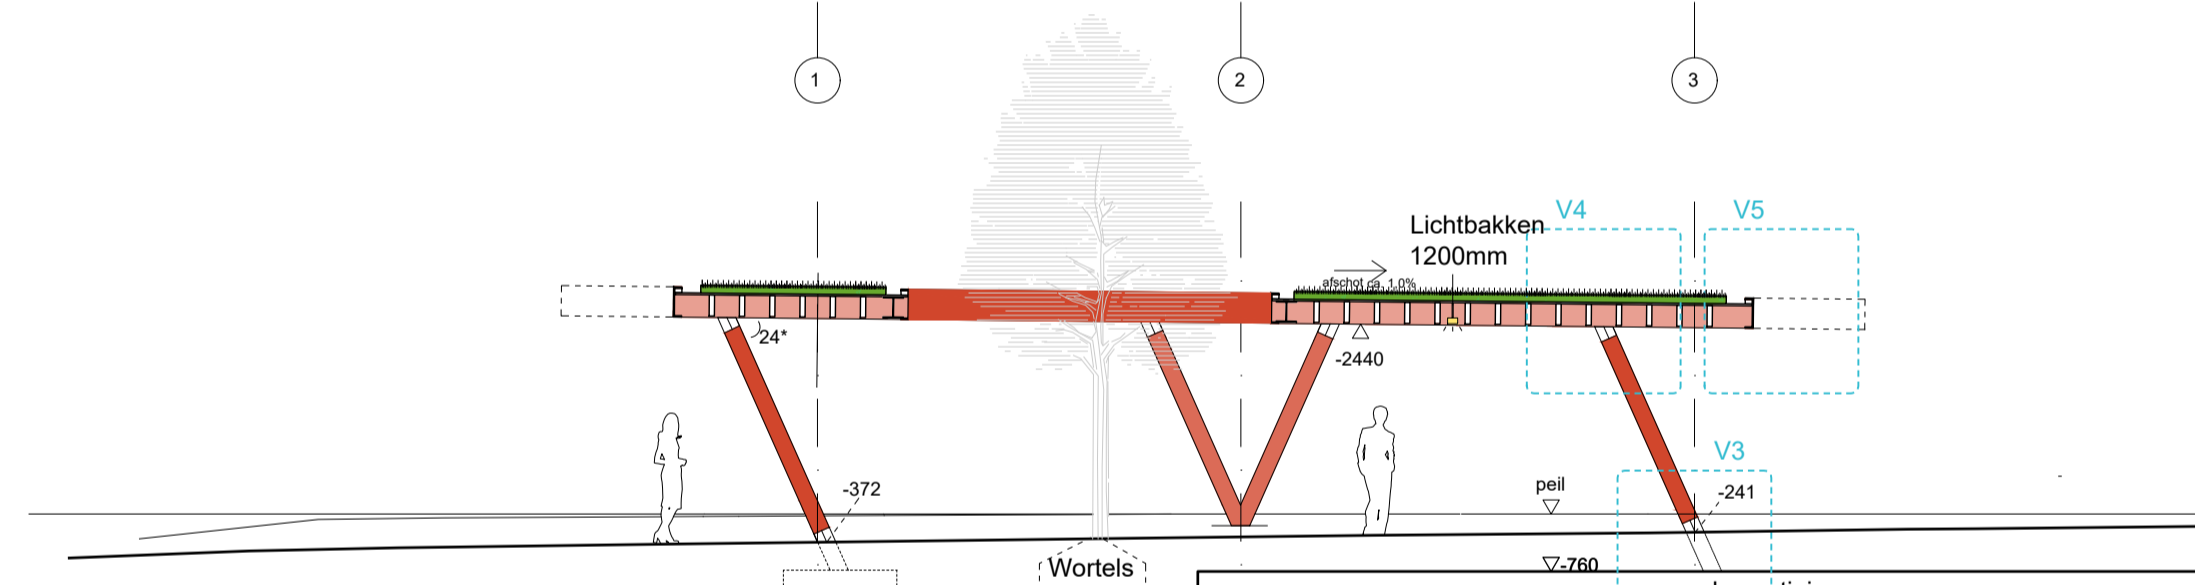


Doorsnede CC

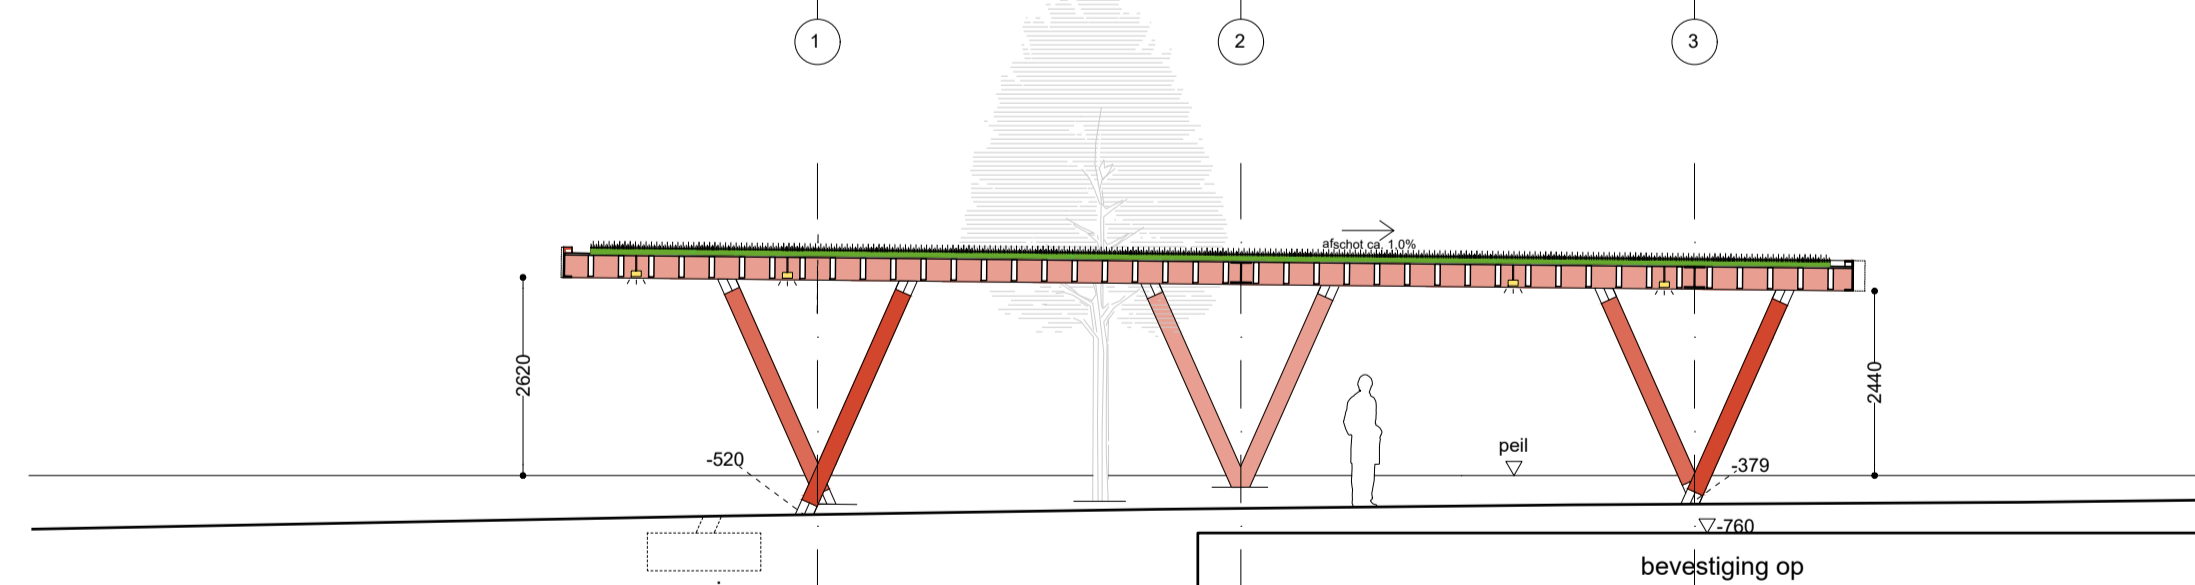


Doorsnede BB

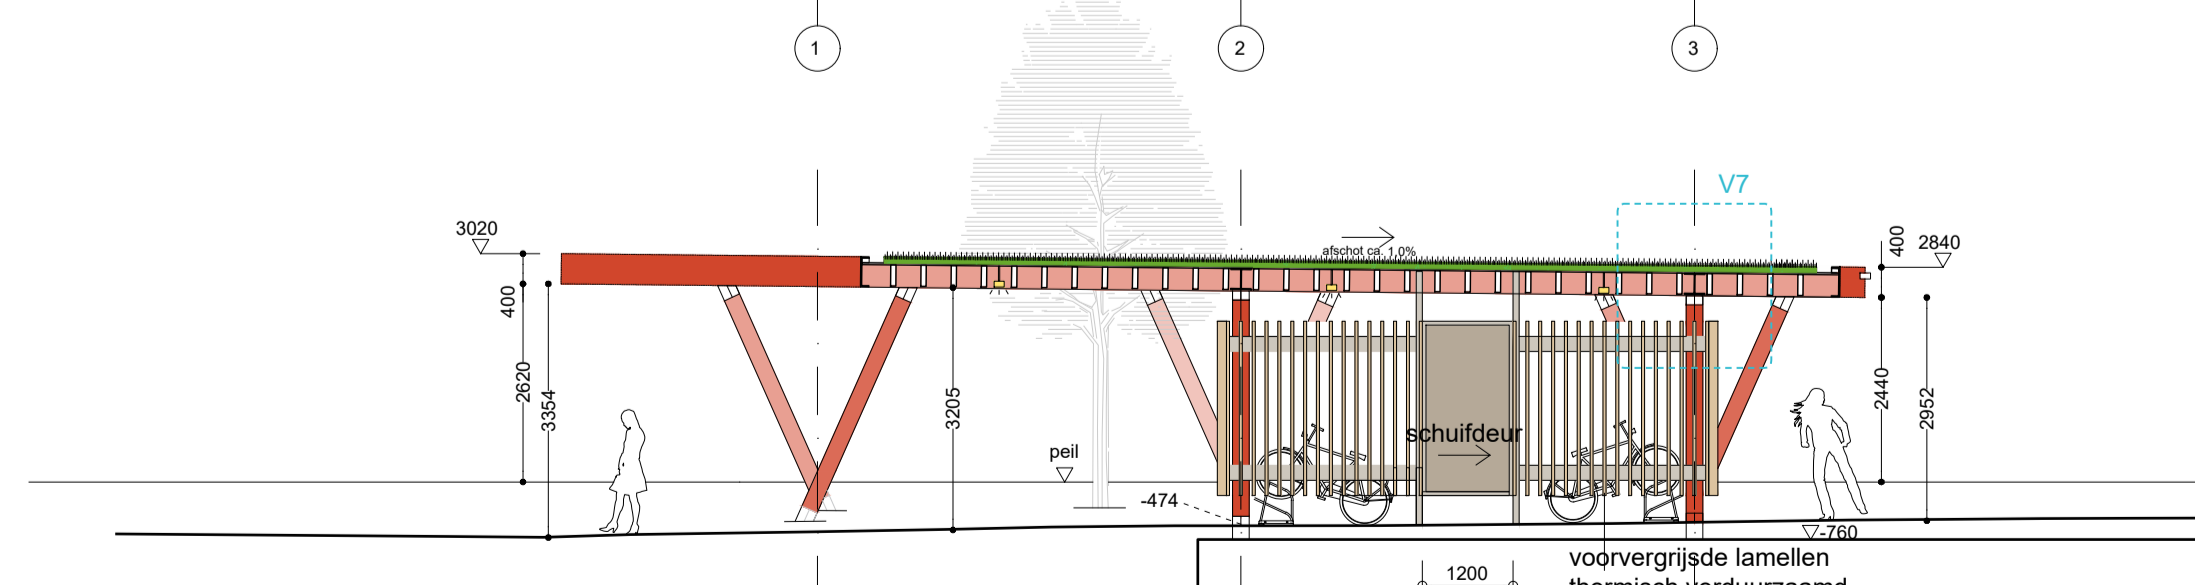

Doorsnede AA

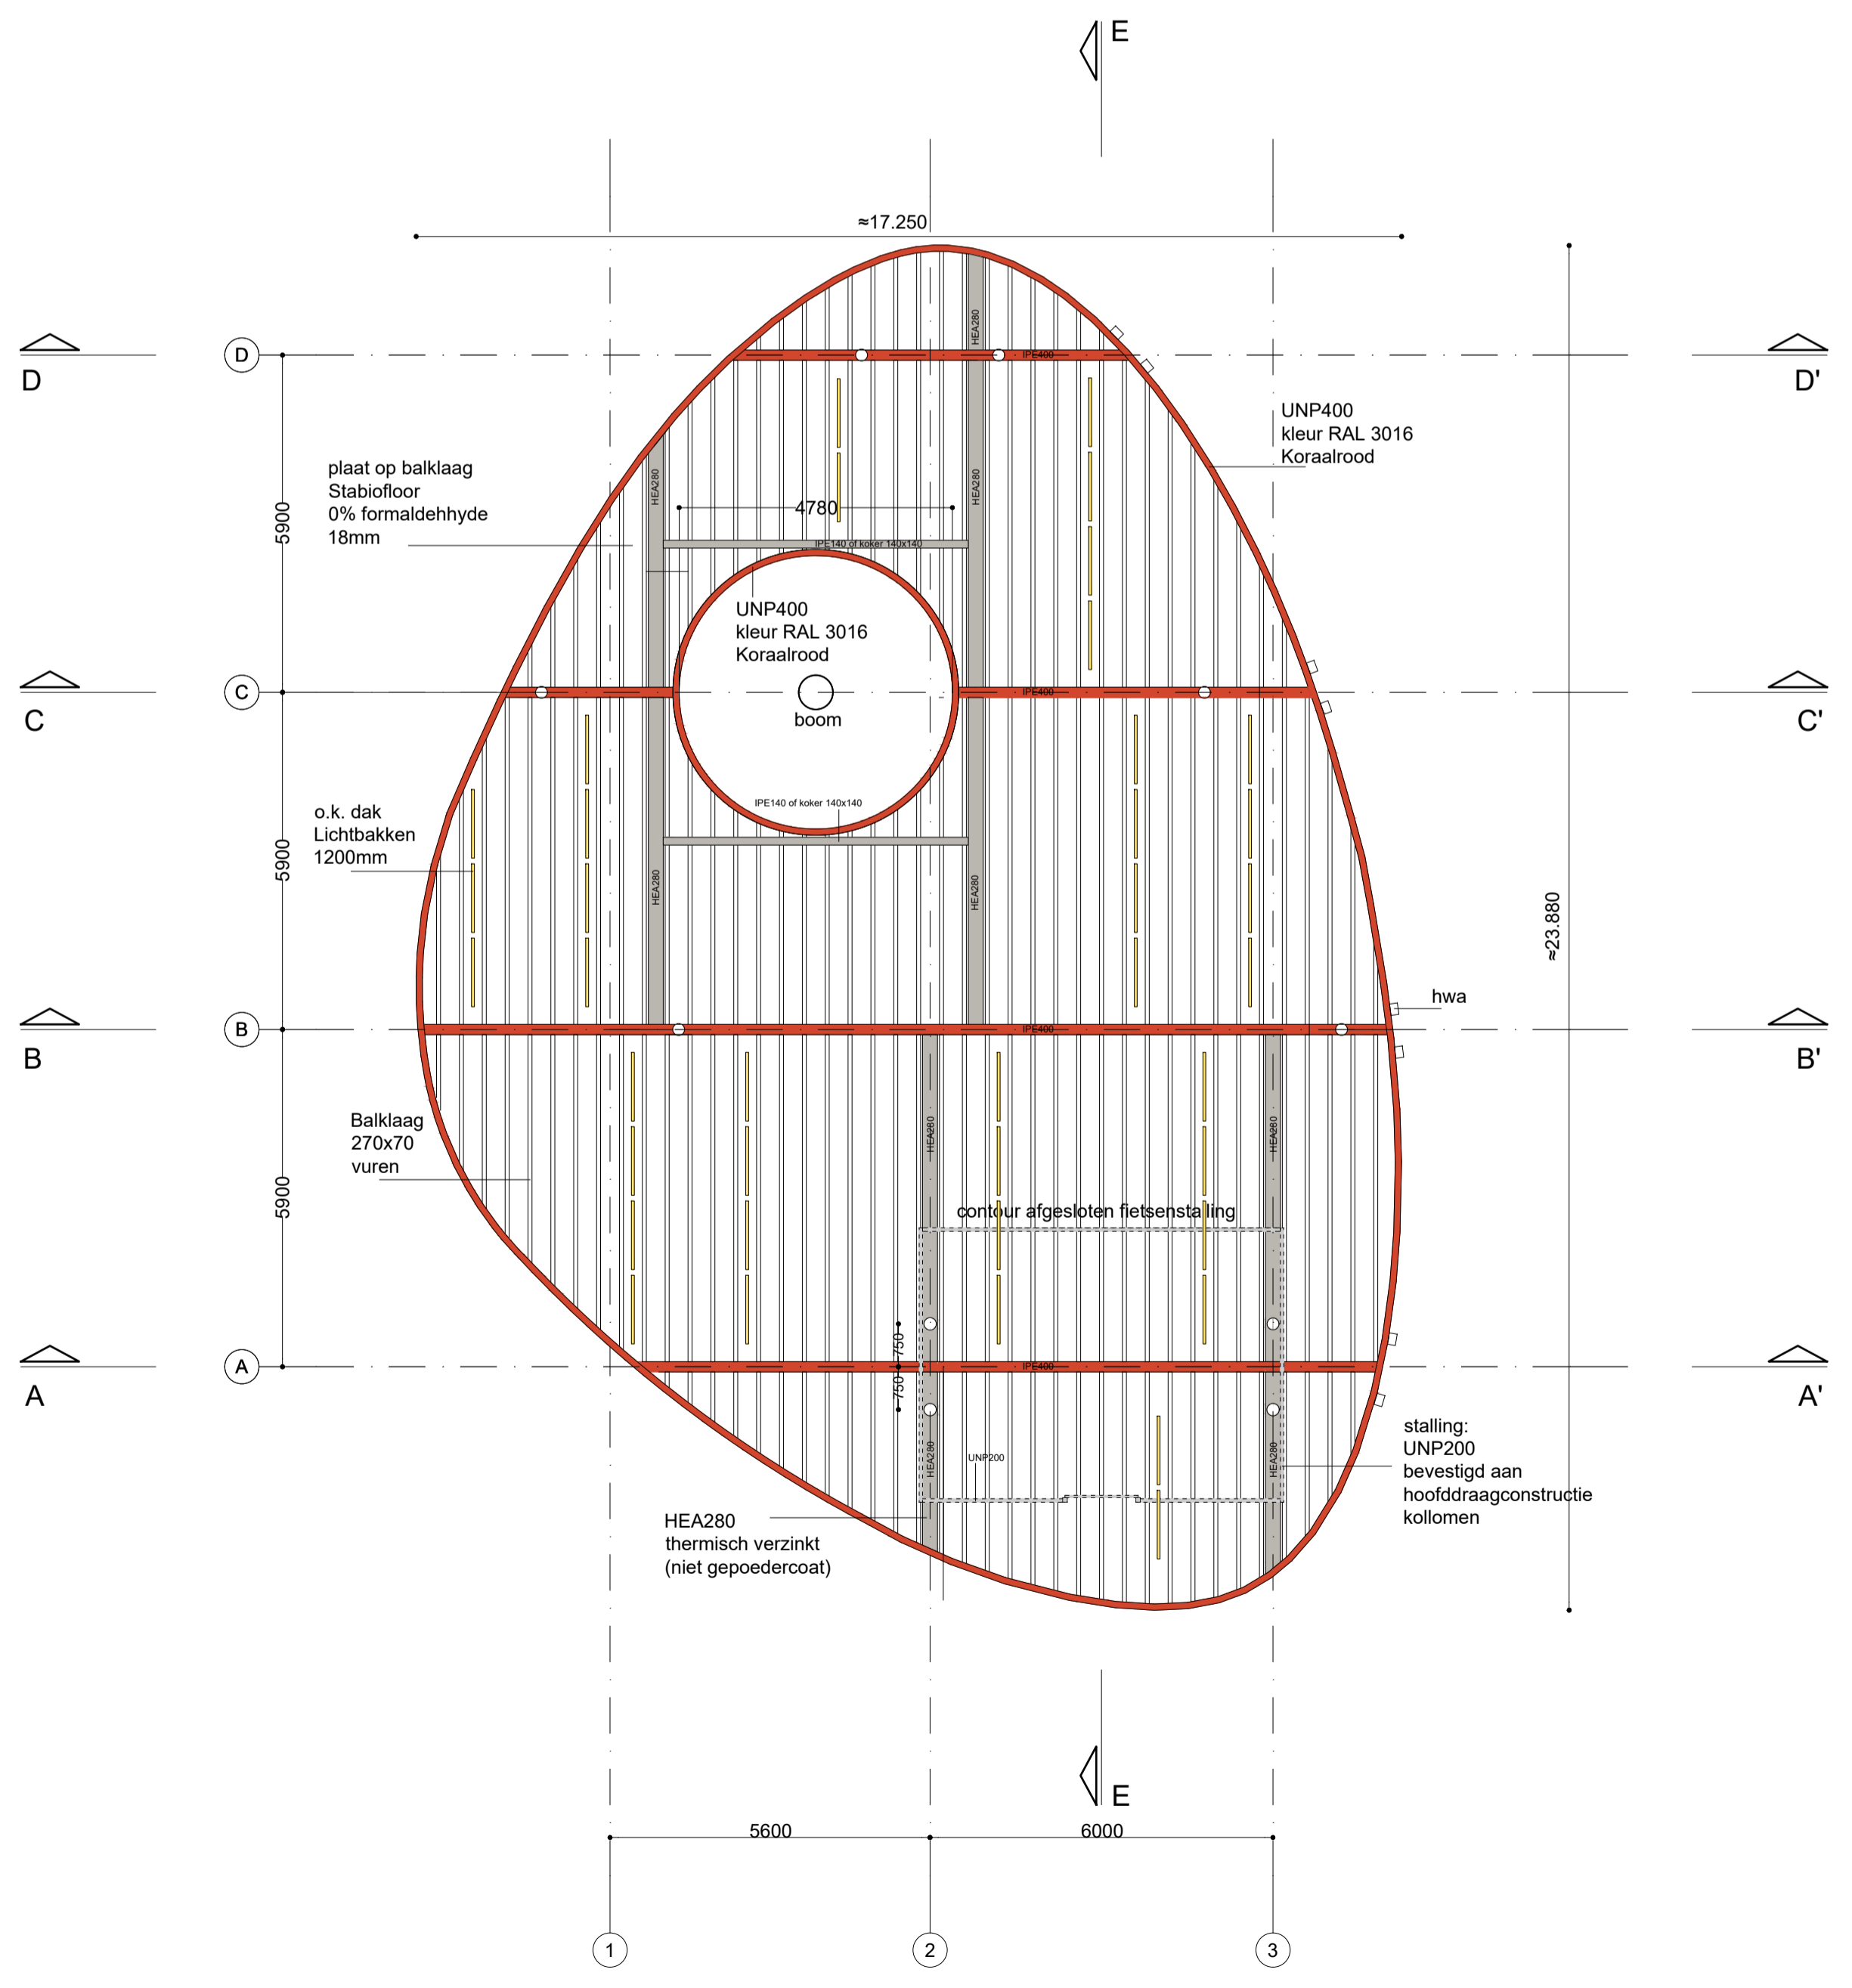

ALLE INSTALLATIEWERK VOLGENS OPGAVE INSTALLATEUR
 ALLE CONSTRUCTIEVE ELEMENTEN VOLGENS OPGAVE CONSTRUCTEUR

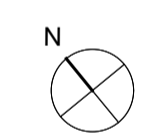

fase: VO +
 project: Fietstalling HZ Groenewoud
 projectnr: 2317
 opdrachtgever: HZ University of Applied Sciences


onderdeel: ontwerp
 schaal: 1:100
 datum: 5-nov-24
 getekend: DT

gewijzigd A:
 gewijzigd B:
 gewijzigd C:
 gewijzigd D:


tekeningnr.:
 3

THYS + GUTBERLET
 architectuur
 Loskade 15a
 NL-4331 HV Middelburg
 +31 (0) 6 28 1293 00
 post@thysgutberlet.nl

V2

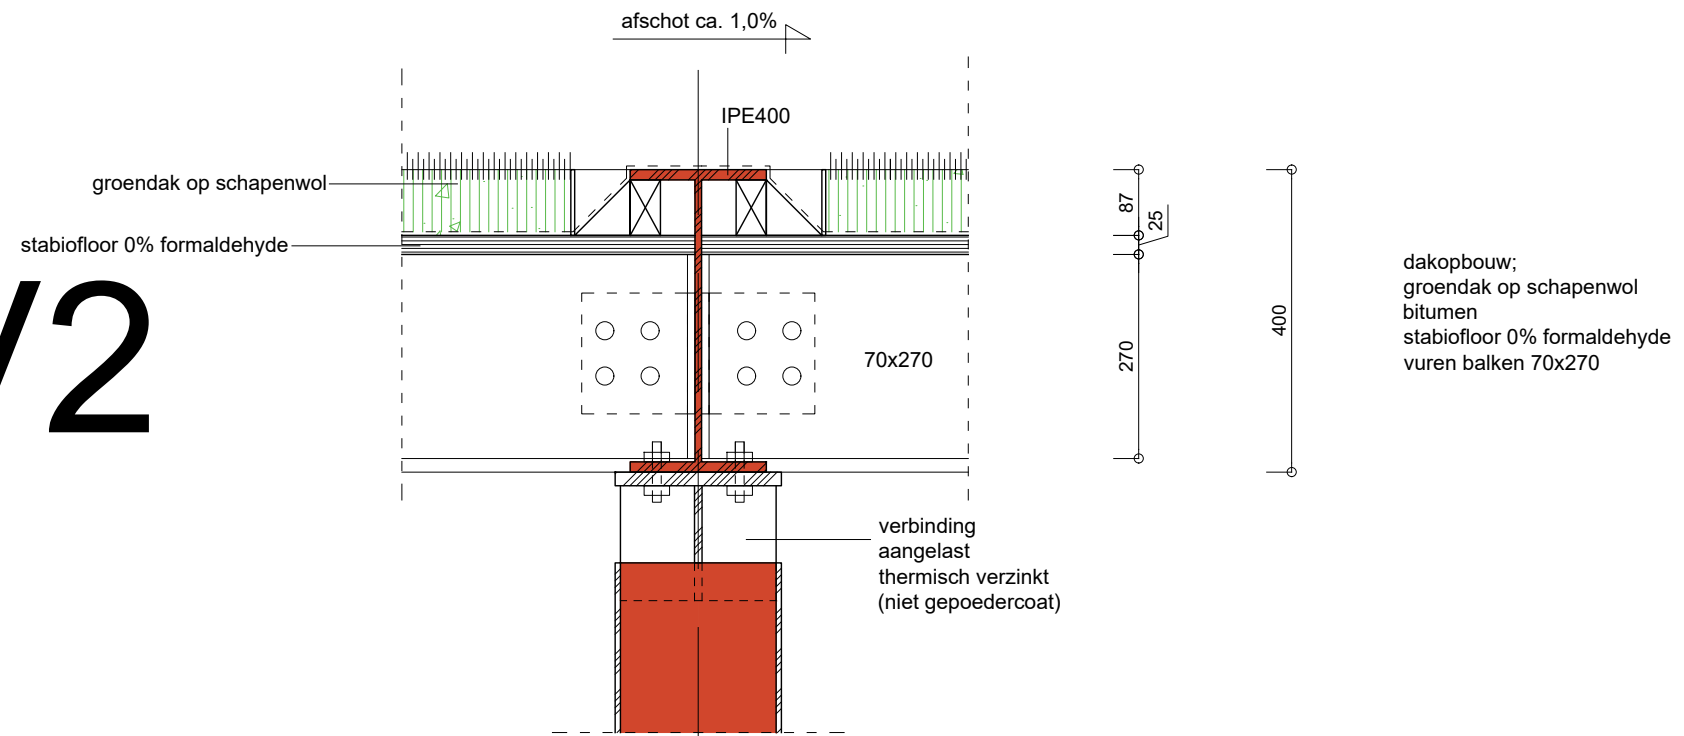


V1

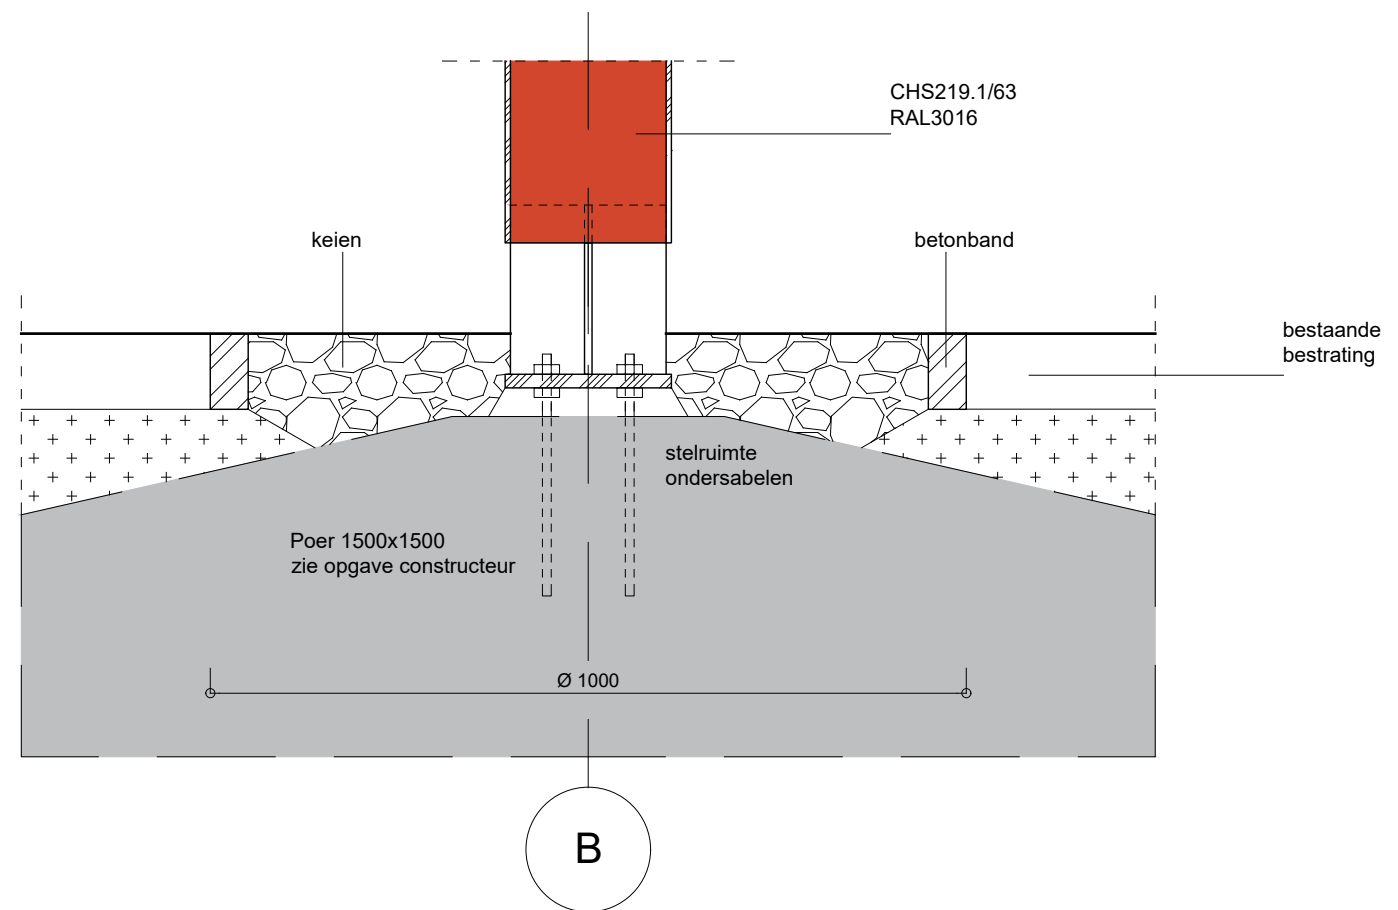


ALLE INSTALLATIEWERK VOLGENS OPGAVE INSTALLATEUR
ALLE CONSTRUCTIEVE ELEMENTEN VOLGENS OPGAVE CONSTRUCTEUR

V4

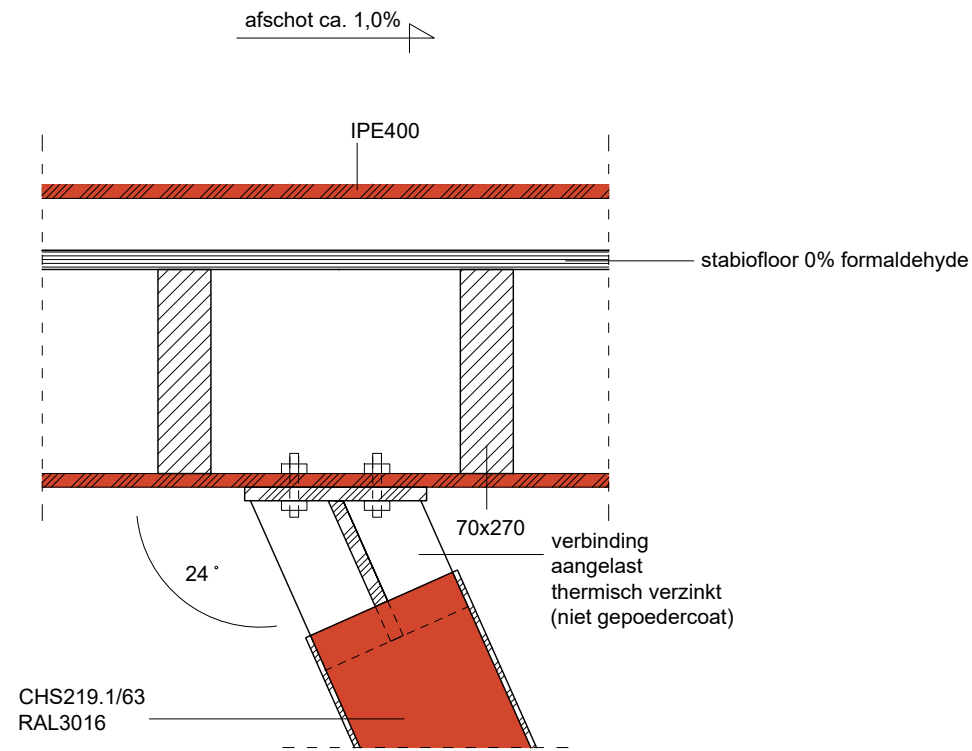


V5


dakopbouw;
groendak op schapenwol
bitumen
stabiofloor 0% formaldehyde
vuren balken 70x270

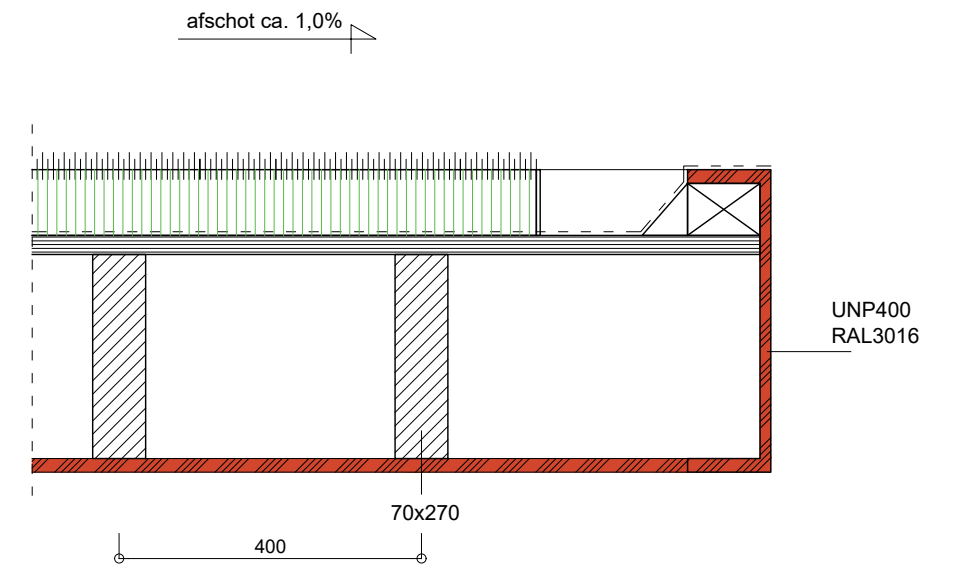

V3

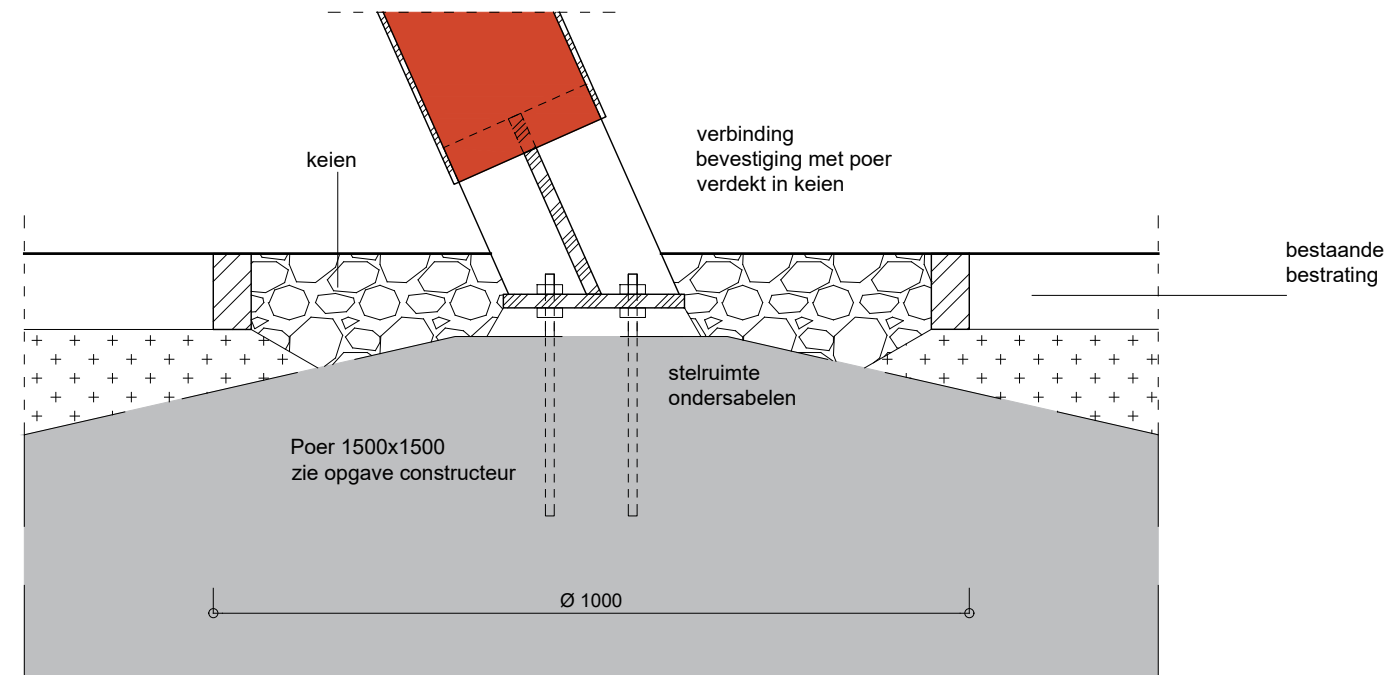


ALLE INSTALLATIEWERK VOLGENS OPGAVE INSTALLATEUR
ALLE CONSTRUCTIEVE ELEMENTEN VOLGENS OPGAVE CONSTRUCTEUR

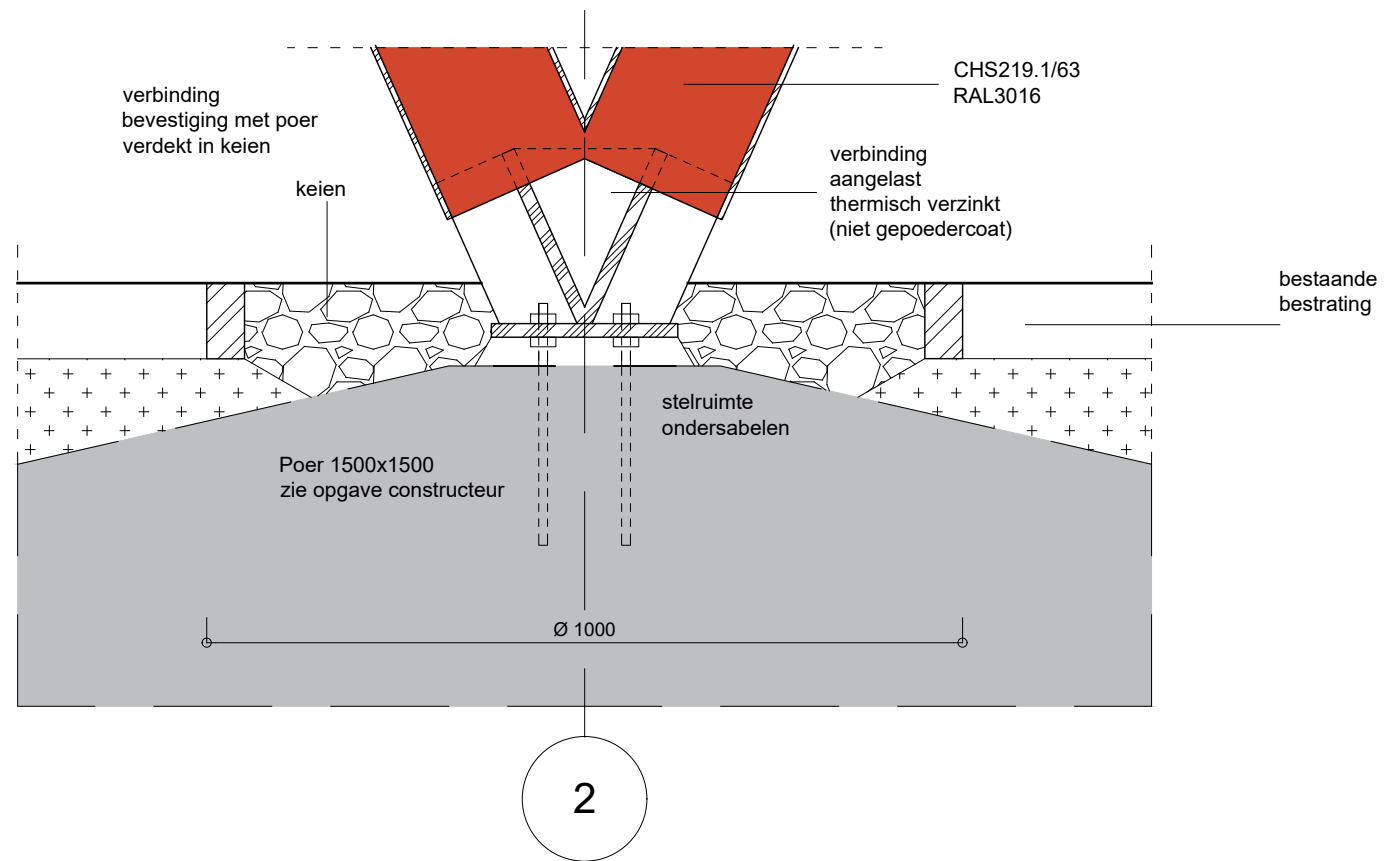

V6

V7

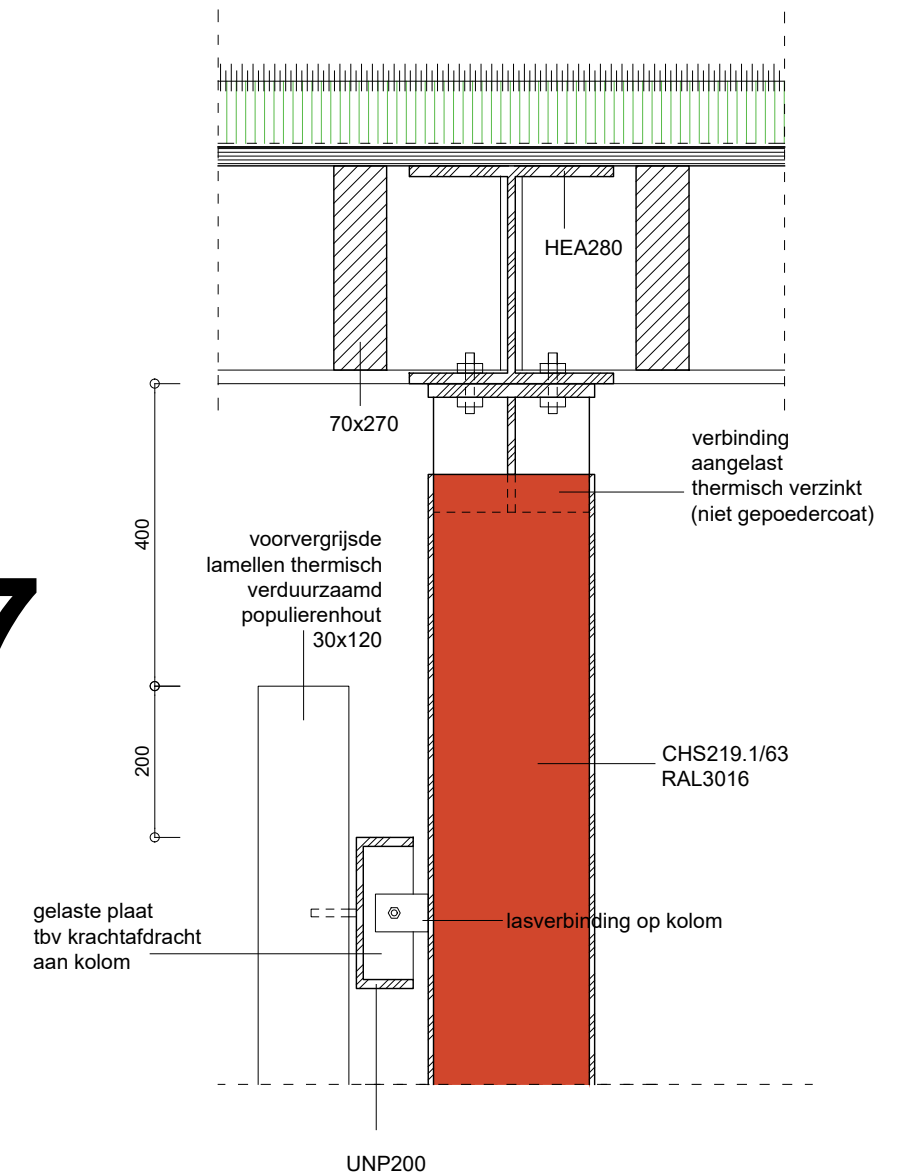

ALLE INSTALLATIEWERK VOLGENS OPGAVE INSTALLATEUR
 ALLE CONSTRUCTIEVE ELEMENTEN VOLGENS OPGAVE CONSTRUCTEUR