


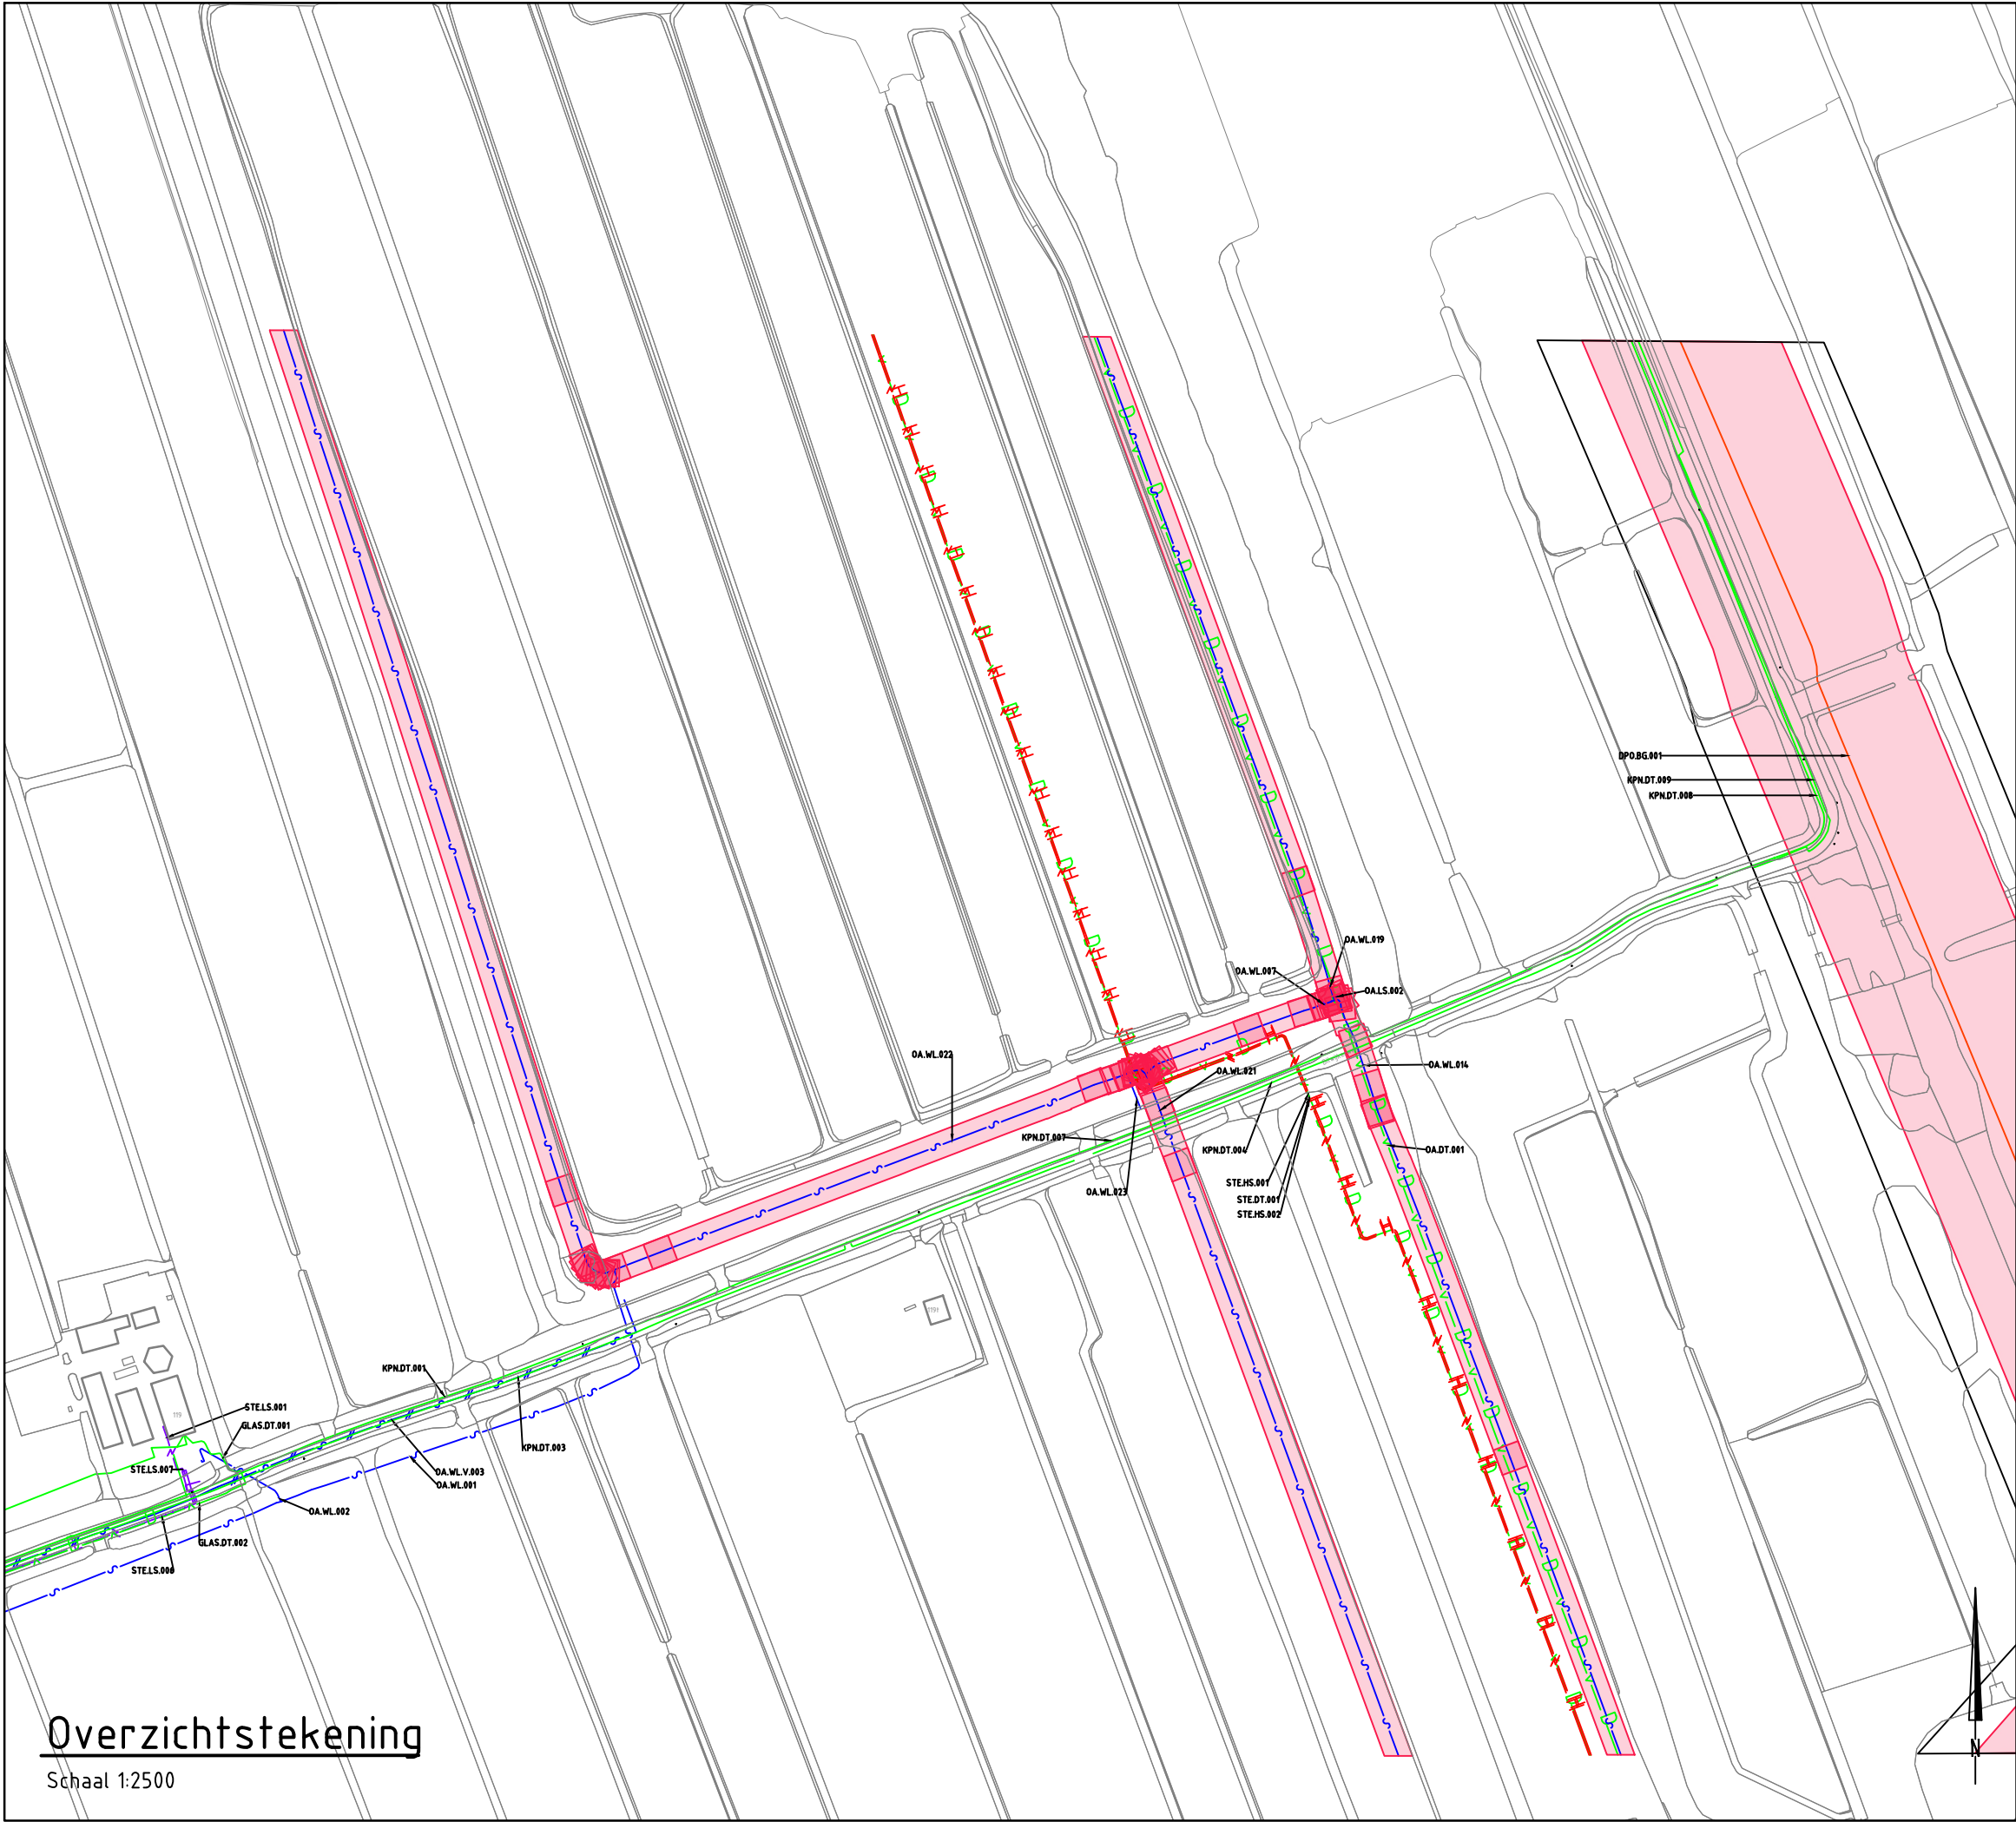


Overzichtstekening
Schaal 1:2500



Situatie Luchtfoto
Schaal 1:1000

LEGENDA

	Topografie		Riool vrijval
	Laagspanning		Persriool
	Middenspanning		Data transport
	Hoogspanning		Eisvoorzorgmaatregel
	Gas lagedruk		
	Gas hogedruk		
	Water		

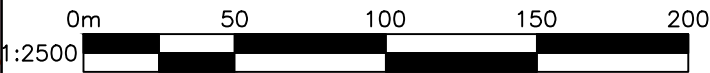

Maten in meters, tenzij anders vermeld
Diameters in millimeters, tenzij anders vermeld
Hoogtematen in meters t.o.v. N.A.P., tenzij anders vermeld
Ligging bestaande kabels en leidingen ter indicatie ingetekend
De geprojecteerde K&L zijn afkomstig uit klic oriëntatiemelding 24O0045854

Versie	Datum	Get.	Omschrijving

Project: WGP Krimpenerwaard	Besteknummer:
Opdrachtgever: Hoogheemraadschap van Schieland en de Krimpenerwaard	
Omschrijving: Knelpunten K&L inventarisatie Bilwijkerweg	Gec. (projectleider) SH Gec. (controleur) JD

 Kabels en leidingen Elektronicaweg 2, 2628 XG Delft Postbus 5094, 2600 GB Delft T +31 15 750 15 50 W www.rps.nl	Projectnummer: NL202046948	Formaat: A3
	Projectleider: S.Helgers	Schaal: 1:2500
	Auteur: J.Houtman	Status: Definitief
	Fase: Inventarisatie	Datum: 03/04/2024
	Logo opdrachtgever: 	Blad: 1 van 1 bladen
	Numero: NL202046948-OT-BWW	Wijz: 0