


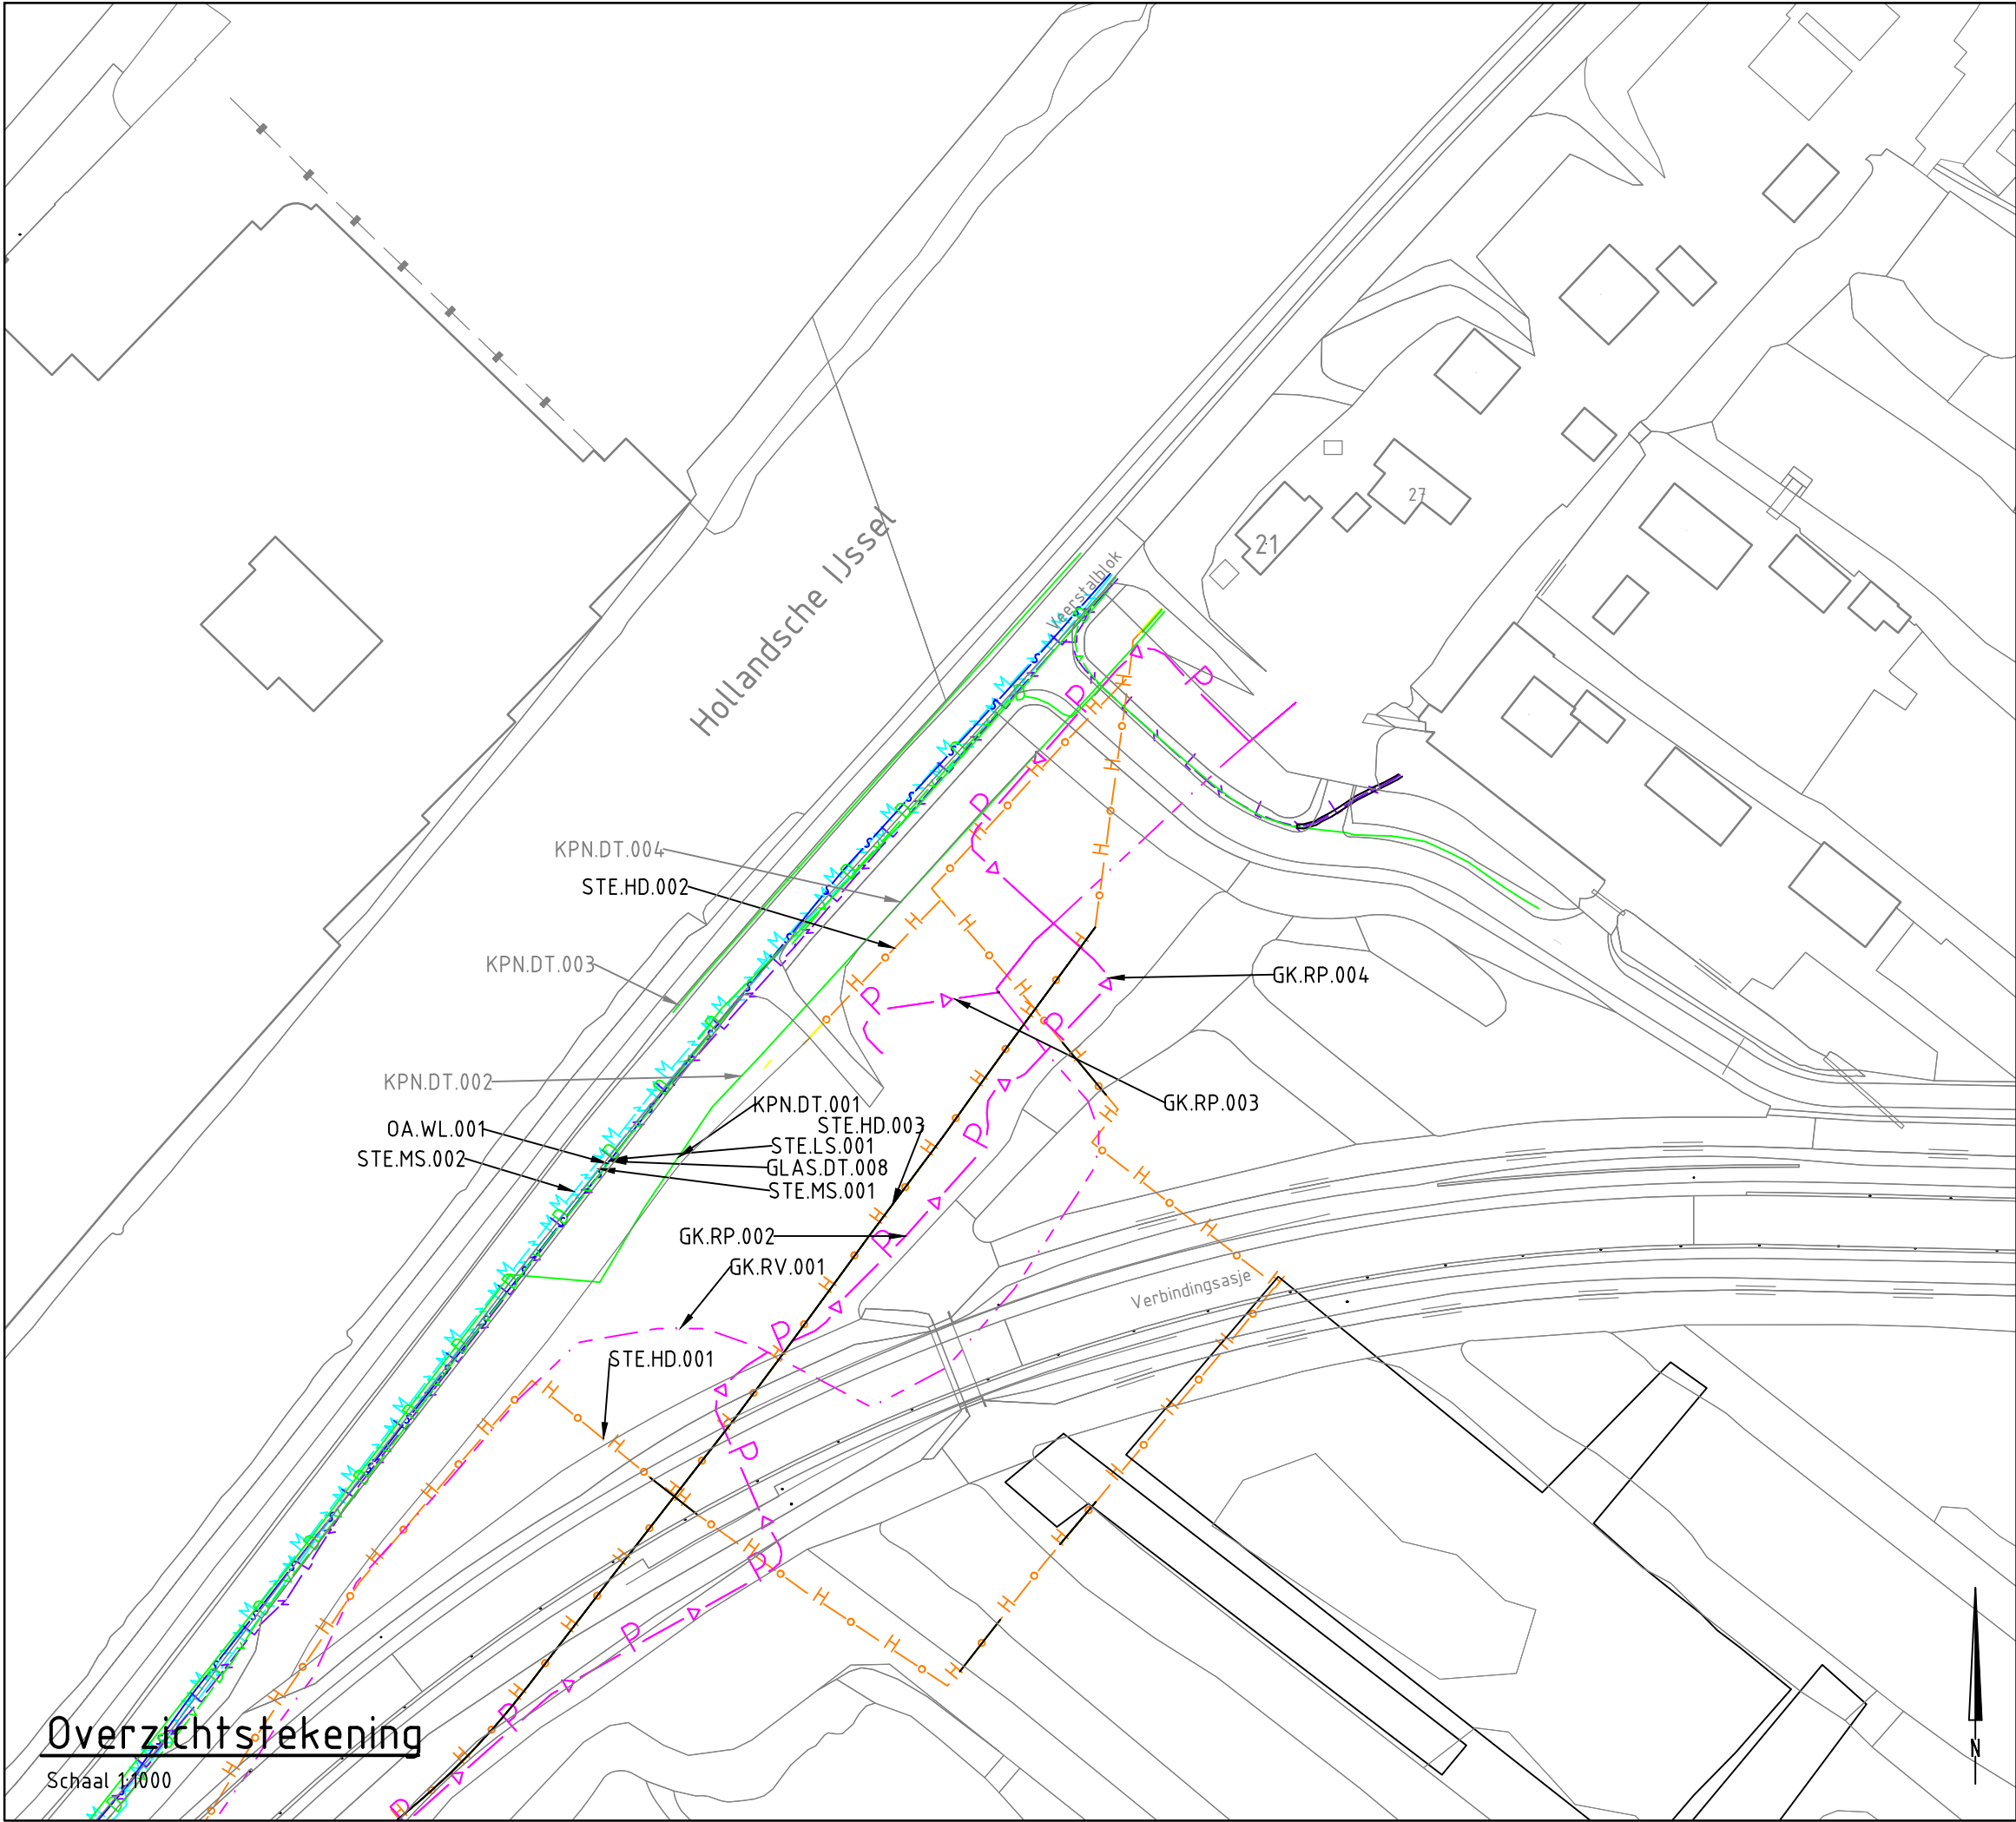

Situatie Luchtfoto

Schaal 1:5000

LEGENDA

- Kadastrale grenzen
- Laagspanning
- Middenspanning
- Hoogspanning
- Gas lagedruk
- Gas hogedruk
- Water
- Riool vrijverval
- Persrioel
- Datatransport



Maten in meters, tenzij anders vermeld
Diameters in millimeters, tenzij anders vermeld
Hoogtematen in meters t.o.v. N.A.P., tenzij anders vermeld
Ligging bestaande kabels en leidingen ter indicatie ingetekend
De geprojecteerde K&L zijn afkomstig uit klic oriëntatiemelding 24O0045834

Versie	Datum	Get.	Omschrijving

Project:
WGP Krimpenerwaard

Opdrachtgever:
Hoogheemraadschap van Schieland en de Krimpenerwaard

Omschrijving:
Knelpunten K&L inventarisatie Veerstakblok

Besteknummer:

Gec. (projectleider) SH
Gec. (controleur) JD

rps MAKING COMPLEX EASY

Kabels en leidingen
Elektronicaweg 2, 2628 XG Delft
Postbus 5094, 2600 GB Delft
T +31 15 750 15 50
W www.rps.nl

Projectnummer: NL202046948
Projectleider: S.Helgers
Auteur: J.Houtman
Fase: Inventarisatie
Loos opdrachtgever:
Hoogheemraadschap van Schieland en de Krimpenerwaard

Formaat: A3
Schaal: 1:1000
Status: Definitief
Datum: 03/04/2024
Blad: 1 van 1 bladen
Nummer: NL202046948-OT-VSB
Wijz: 0

Overzichtstekening

Schaal 1:1000