



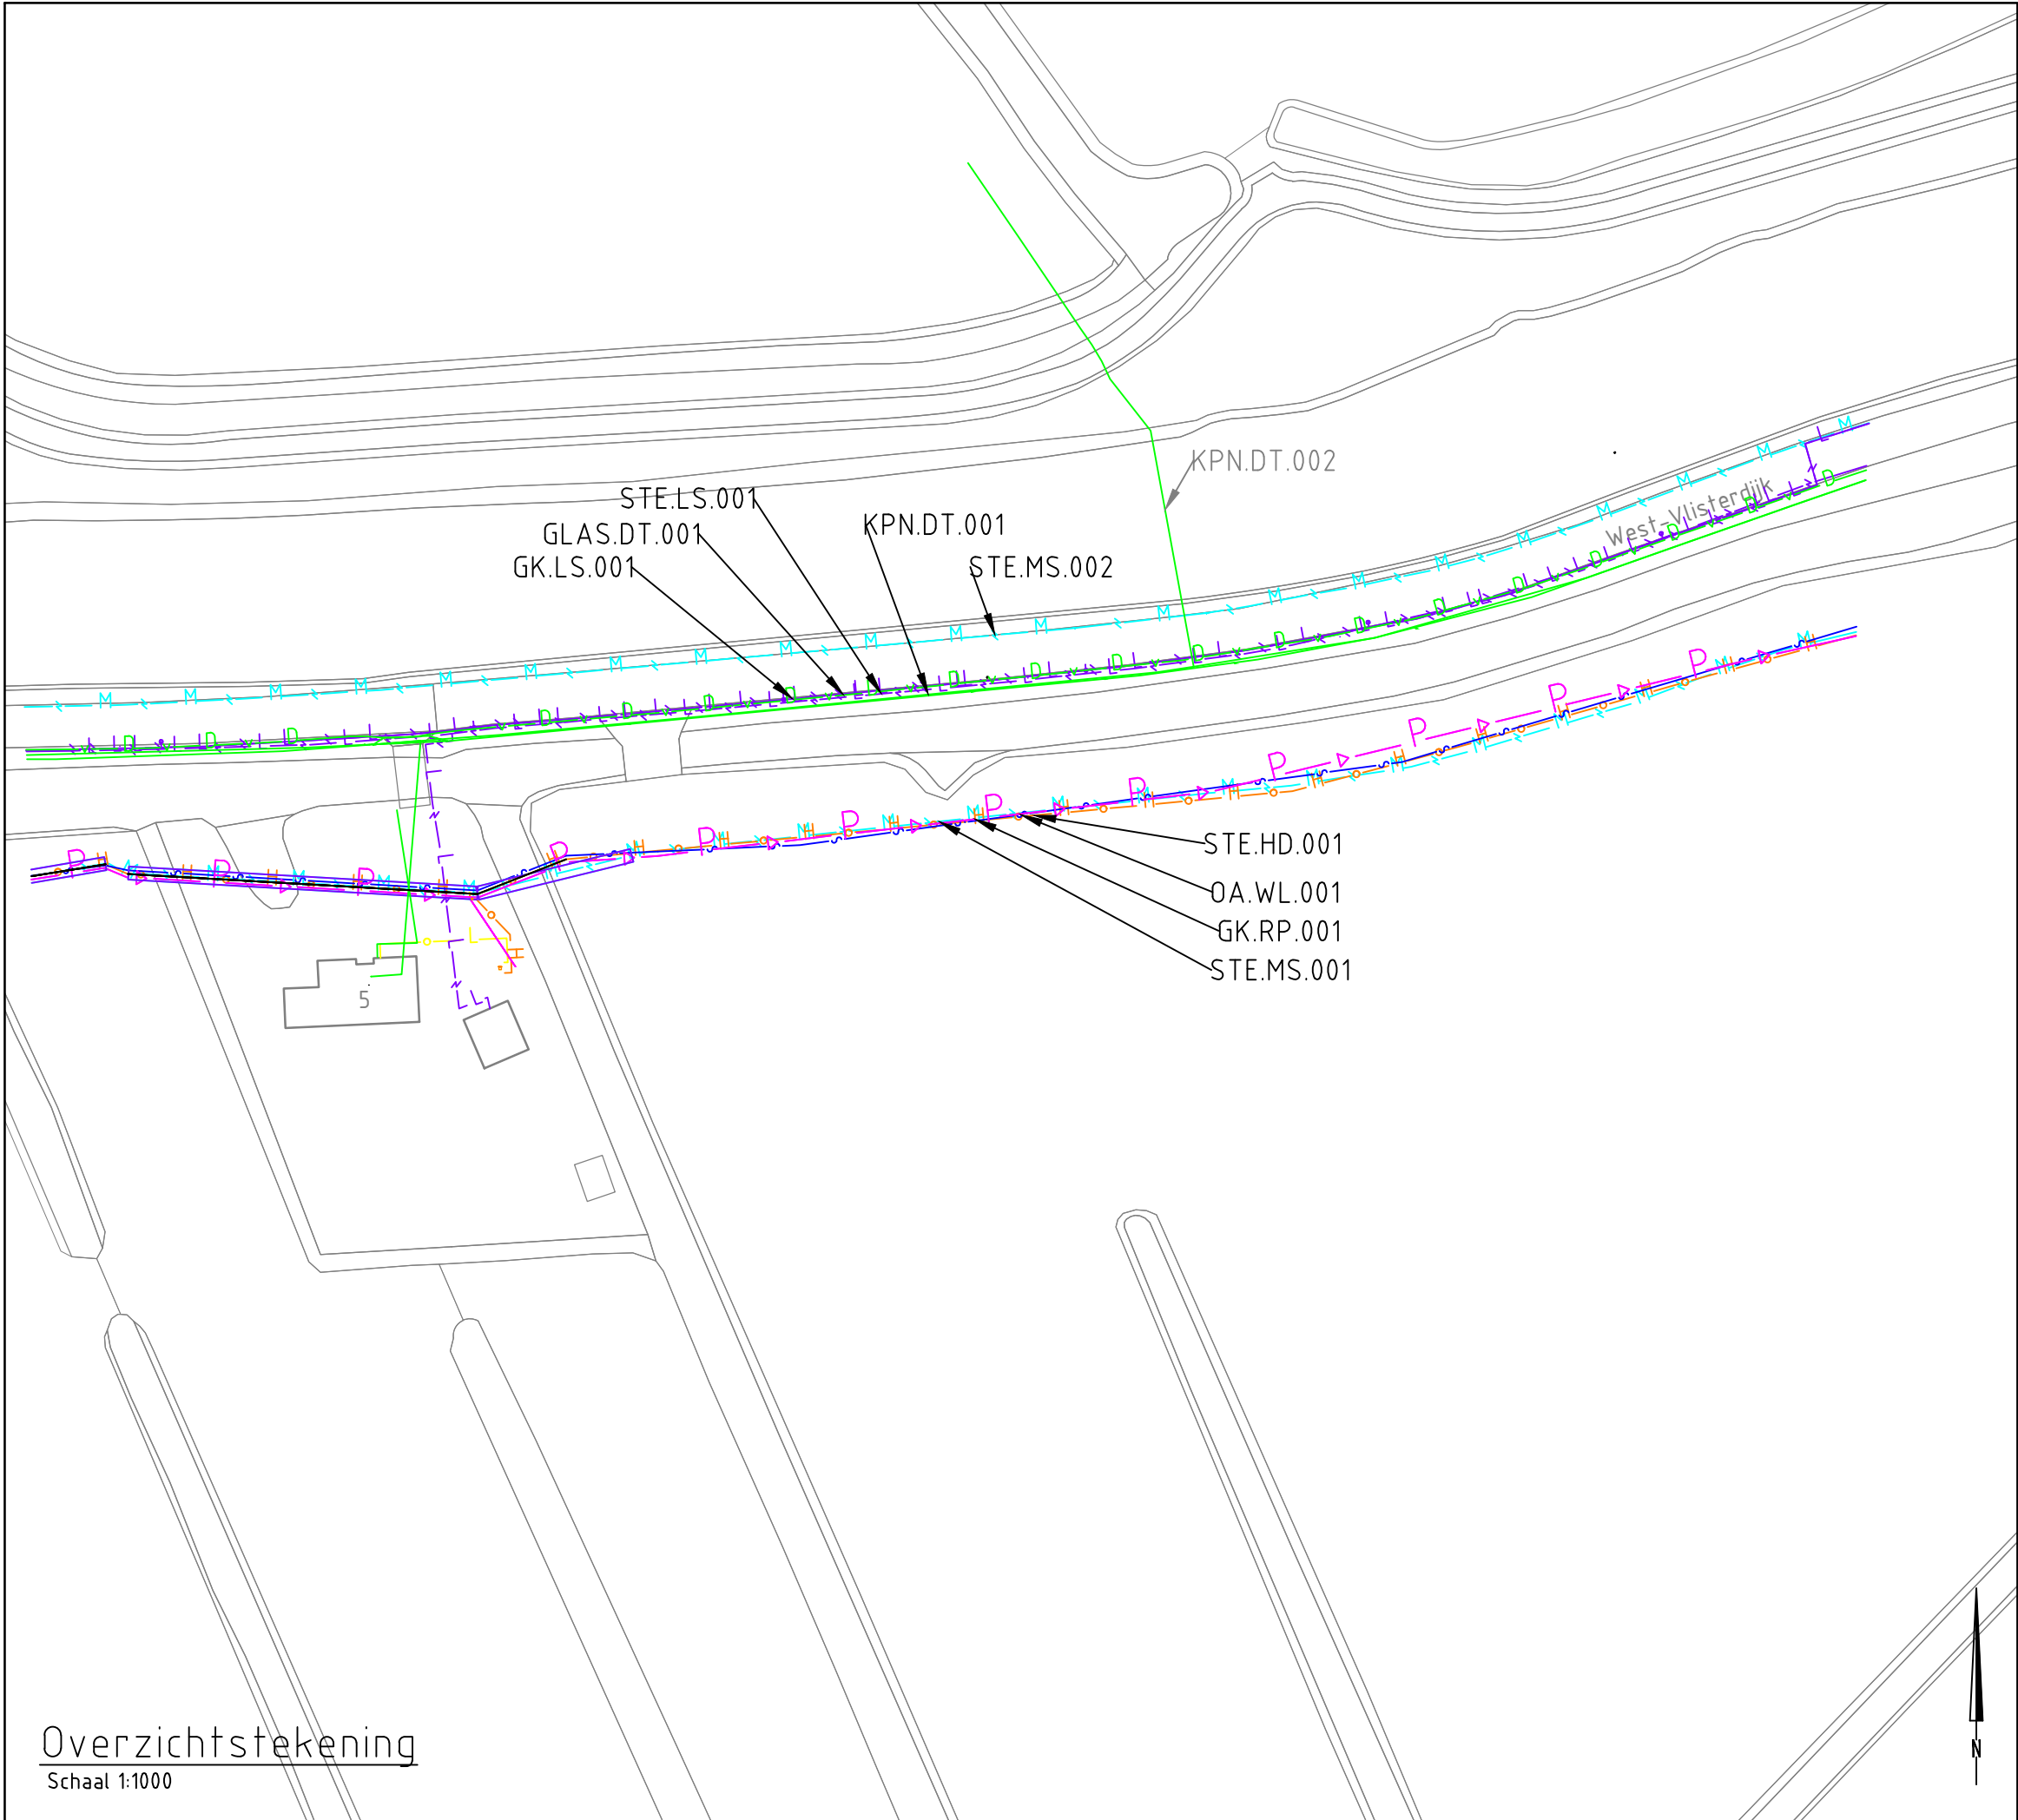

Schaal 1:5000

	Topografie		Riool vrijverval
	Laagspanning		Persrioel
	Middenspanning		Datatransport
	Hoogspanning		
	Gas lagedruk		
	Gas hogedruk		
	Water		

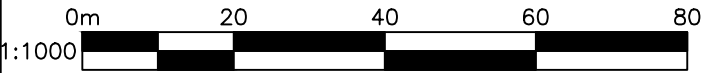

Maten in meters, tenzij anders vermeld
Diameters in millimeters, tenzij anders vermeld
Hoogtematen in meters t.o.v. N.A.P., tenzij anders vermeld
Ligging bestaande kabels en leidingen ter indicatie ingetekend
De geprojecteerde K&L zijn afkomstig uit klic oriëntatiemelding 24O0045847

Versie	Datum	Get.	Omschrijving

Project: WGP Krimpenerwaard		Besteknummer:	
Opdrachtgever: Hogheemraadschap van Schieland en de krimpenerwaard			
Omschrijving: Knelpunten K&L inventarisatie Westvlisterdijk		Gec. (projectleider)	Gec. (controleur)
		SH	JD

 Kabels en leidingen Elektronicaweg 2, 2628 XG Delft Postbus 5094, 2600 GB Delft T +31 15 750 15 50 W www.rps.nl	Projectnummer: NL202046948	Formaat: A3
	Projectleider: S.Helgers	Schaal: 1:1000
	Auteur: J.Houtman	Status: Definitief
	Fase: Inventarisatie	Datum: 04/04/2024
	Logo opdrachtgever: 	Blad: 1 van 1 bladen
Nummer: NL20206948-OT-WVD		Wijz: 0

Overzichtstekening
Schaal 1:1000