




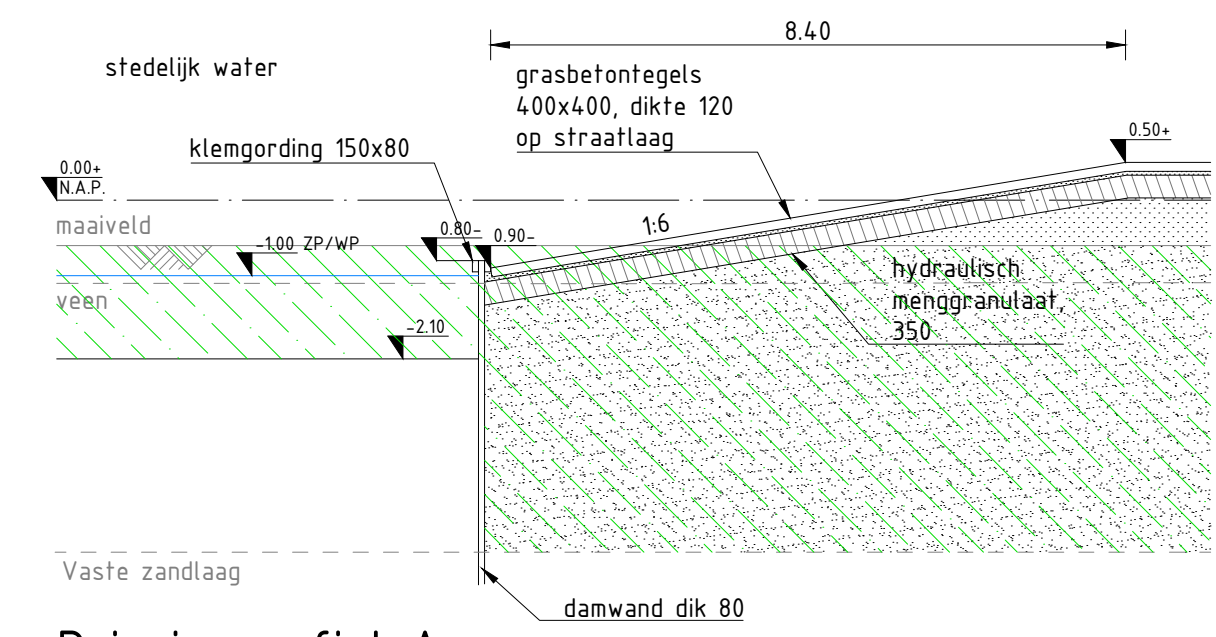


Principeprofiel A
maaiplaats maaboot
Schaal 1:100

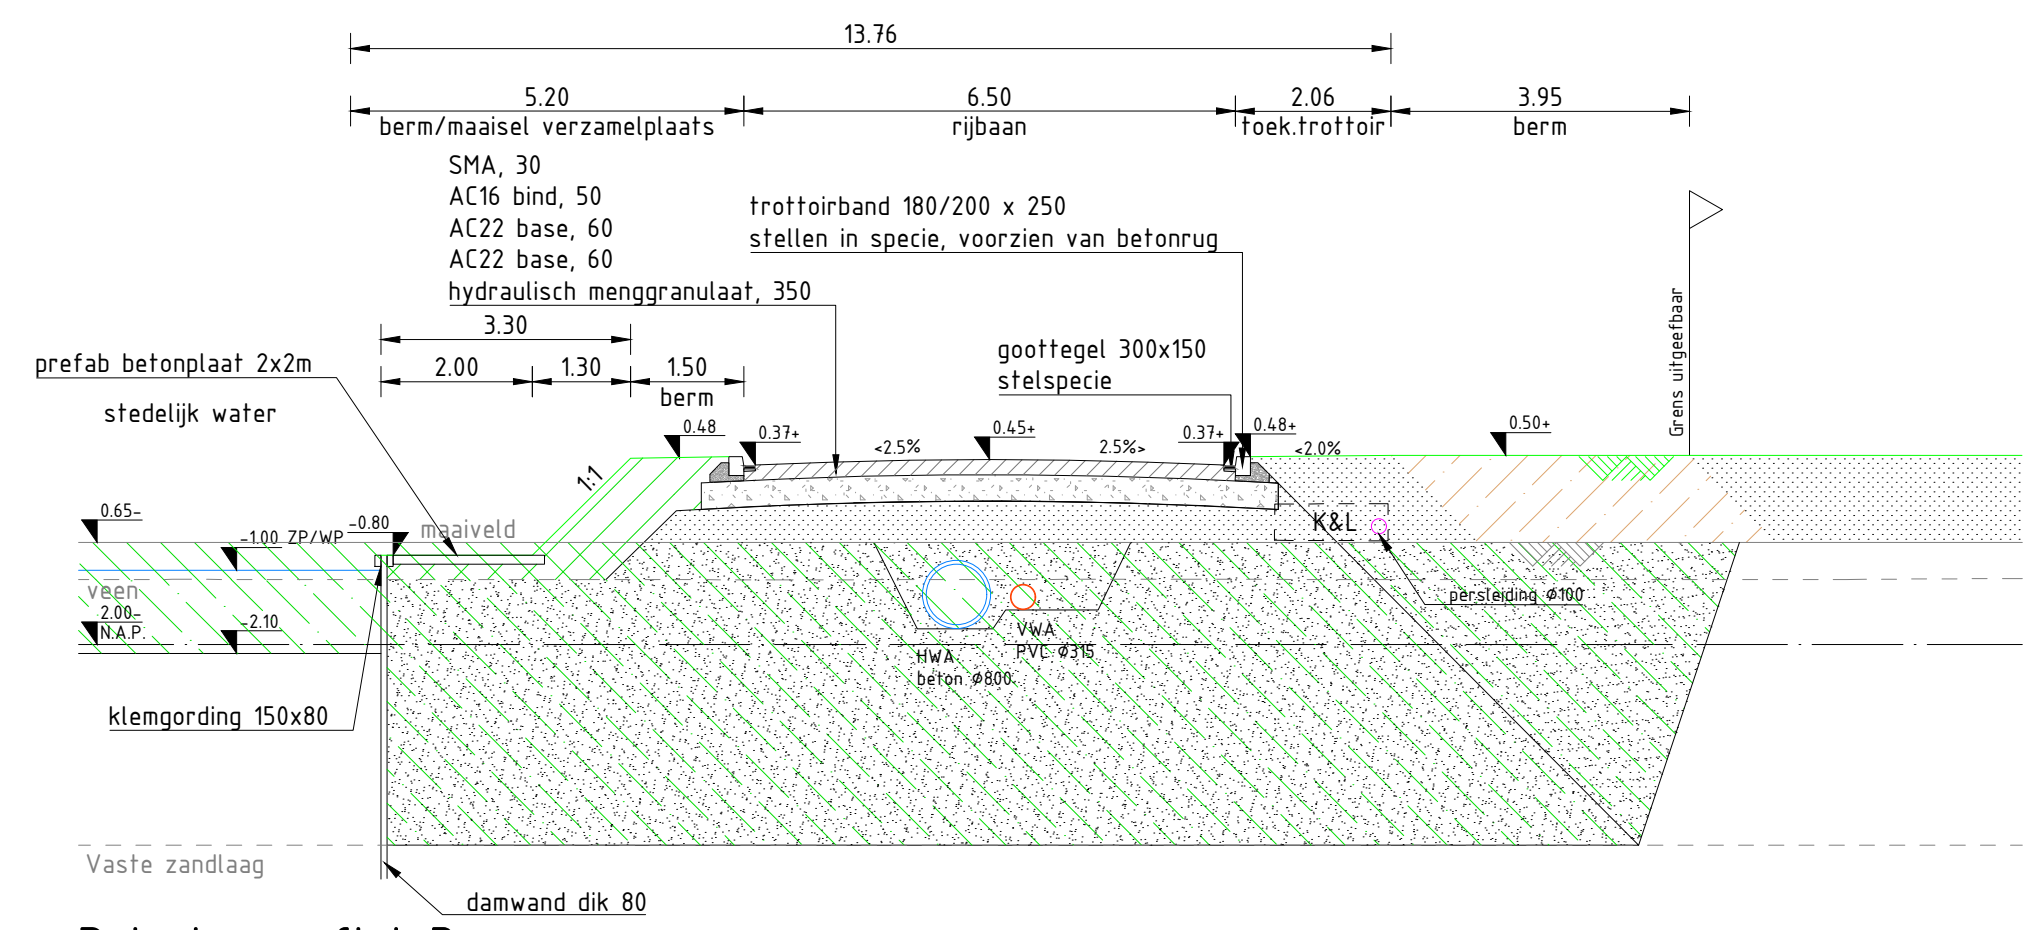


Principeprofiel B
verzameplaats maaisel
Schaal 1:100

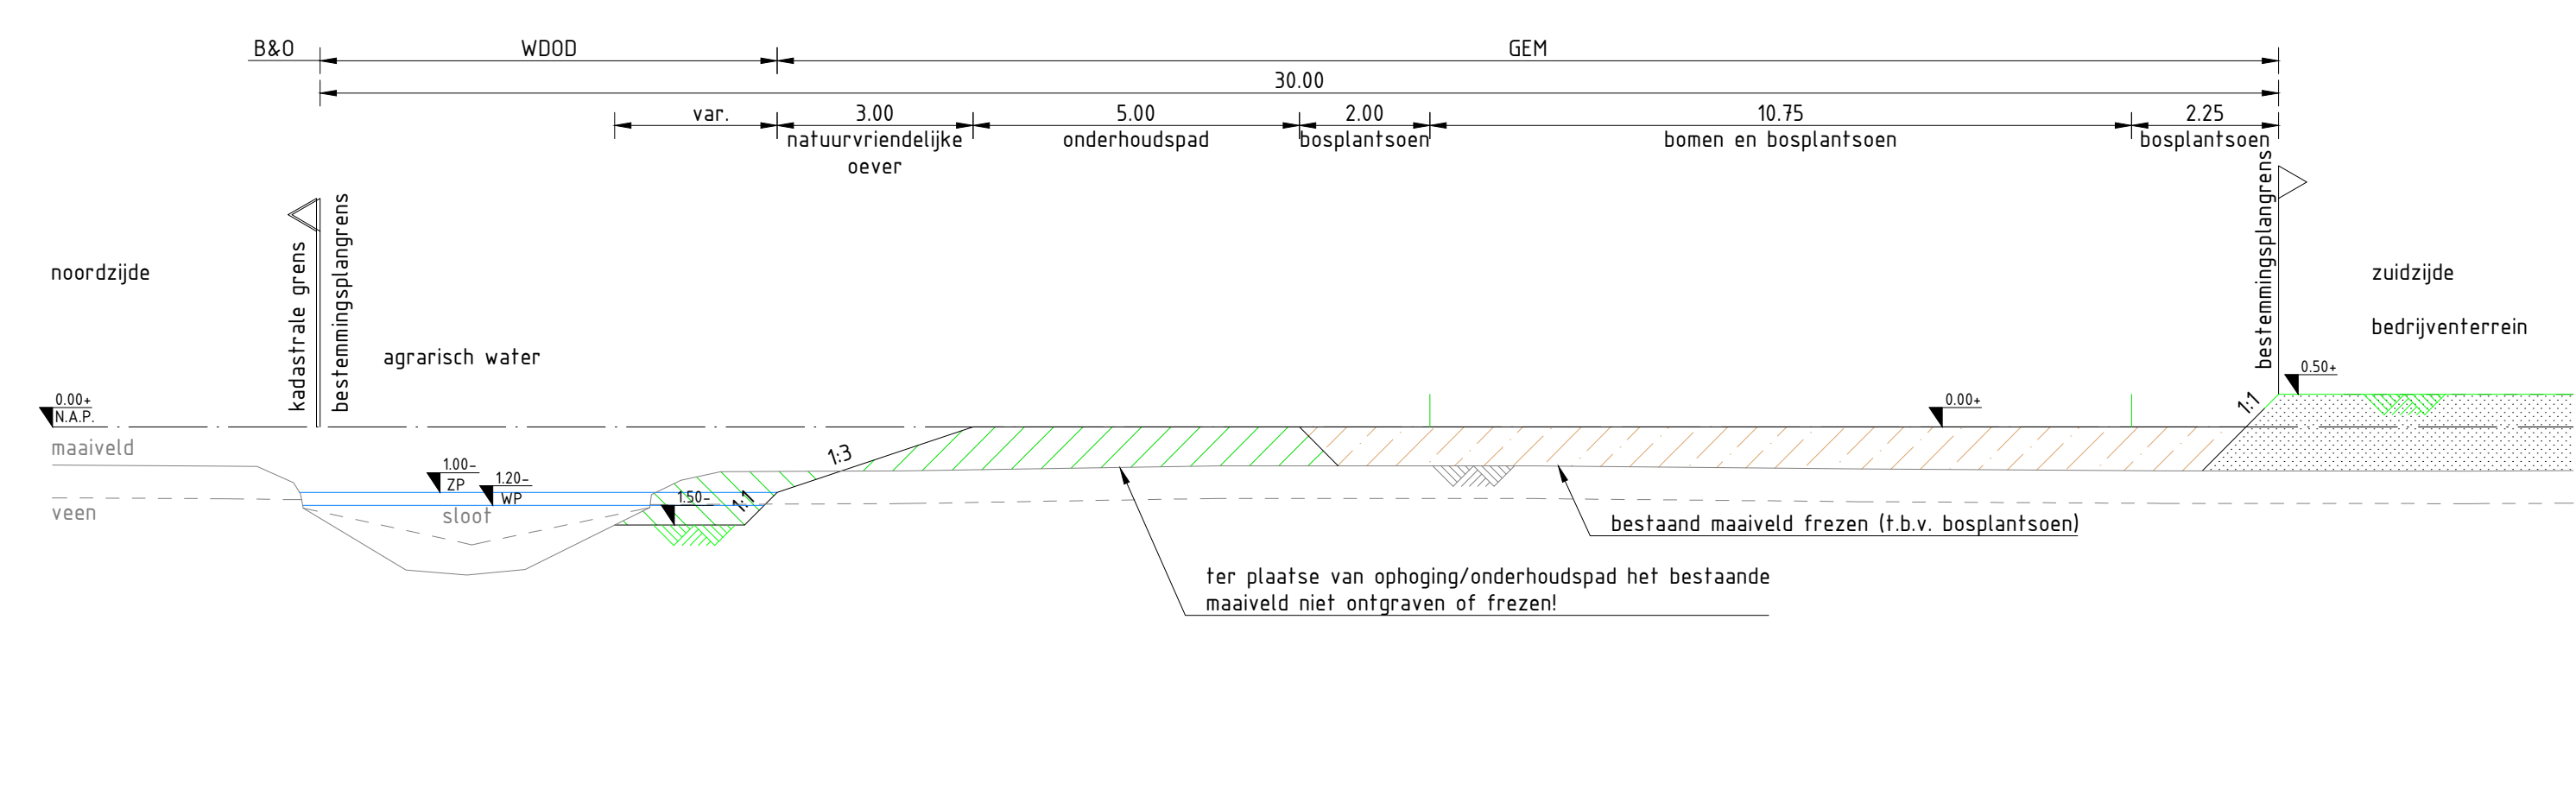


Principeprofiel C
Schaal 1:100

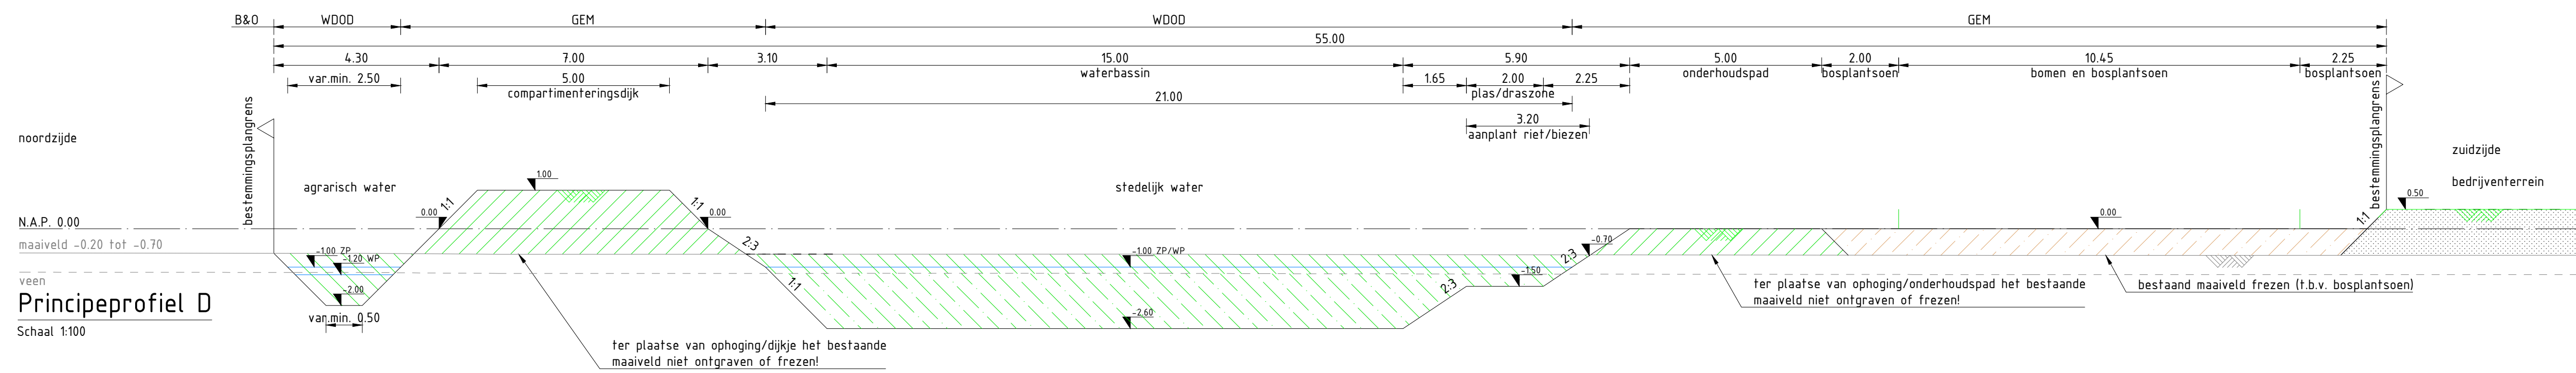


Principeprofiel D
Schaal 1:100

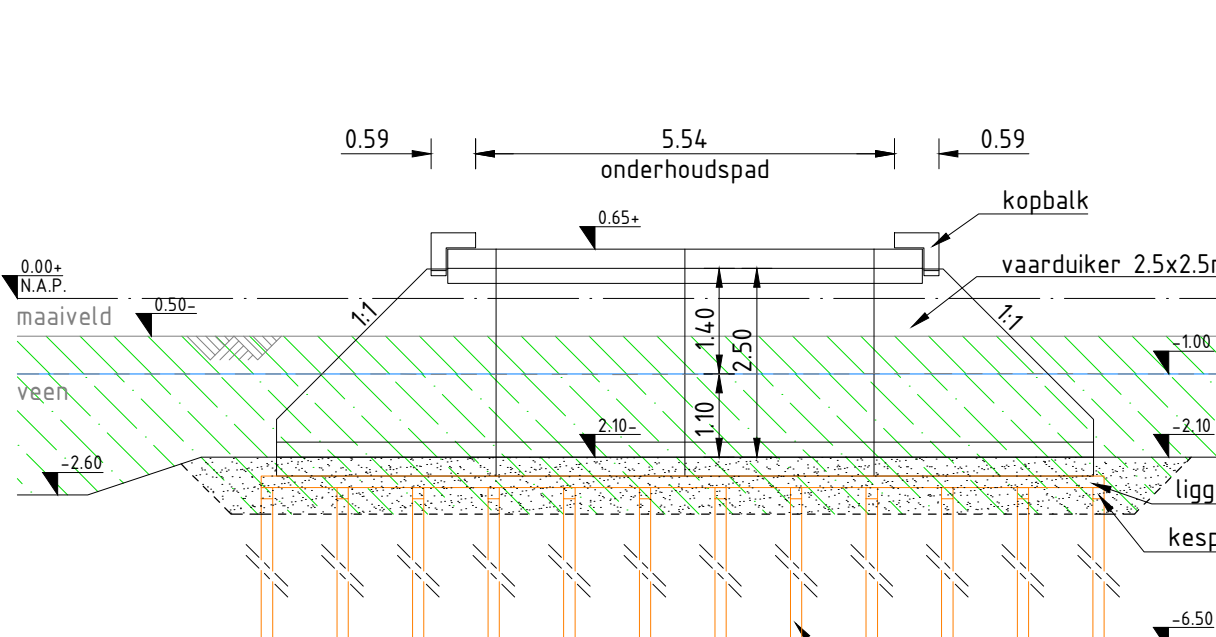


Principeprofiel E1
Schaal 1:100

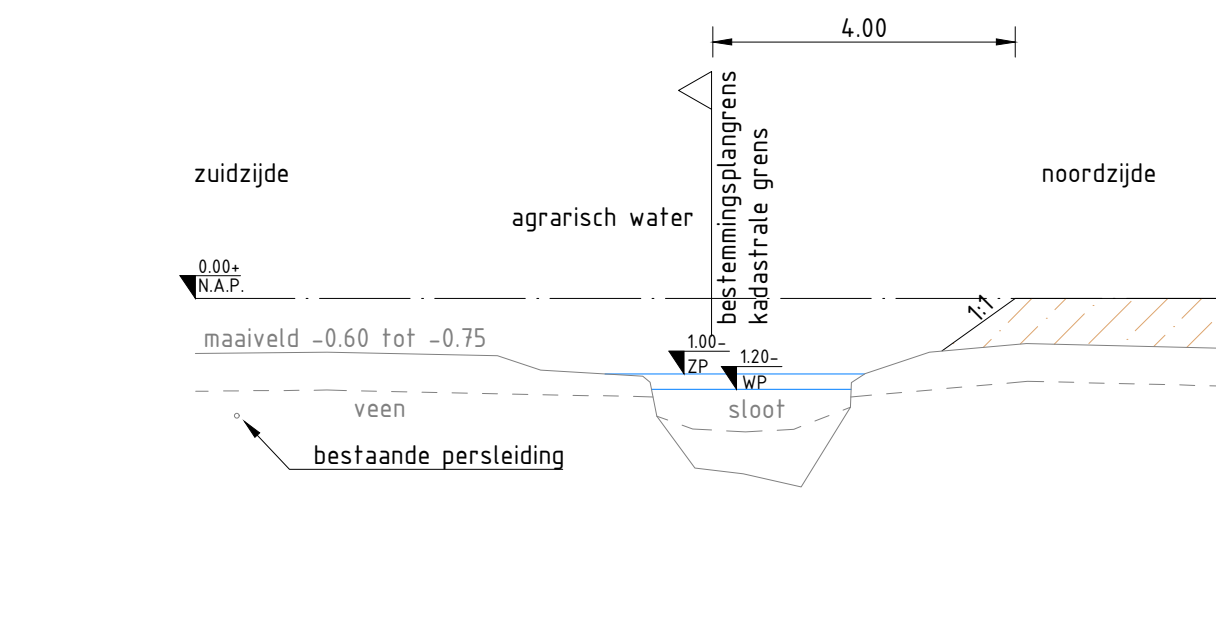


Principeprofiel E2
Schaal 1:100

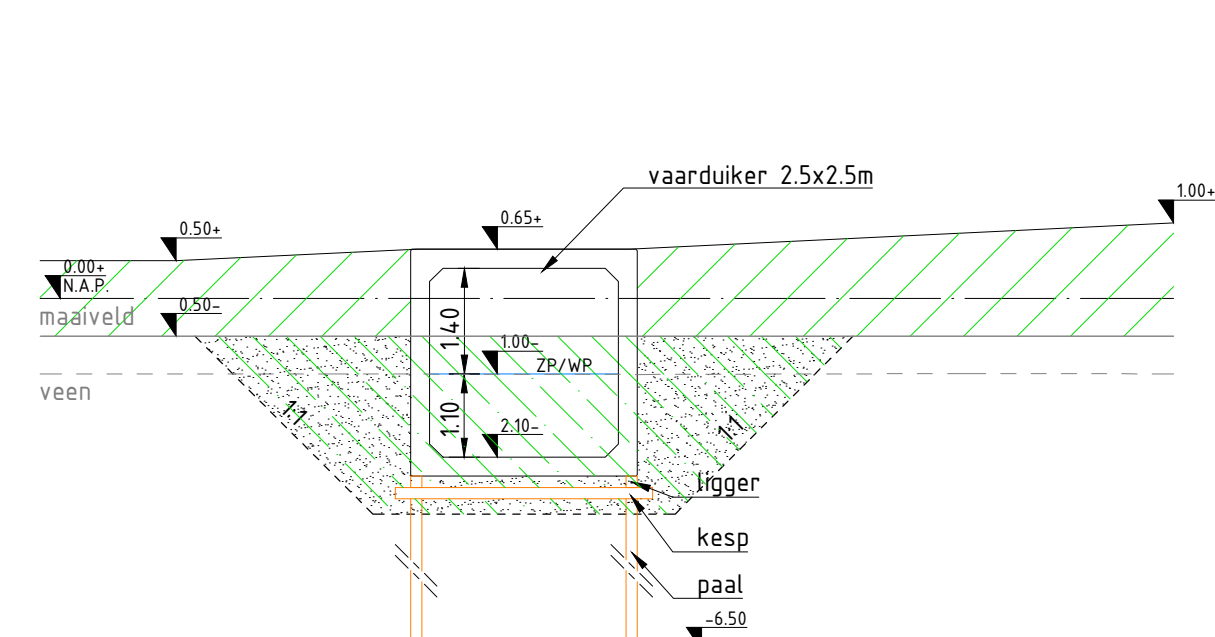


Principeprofiel E3 (t.p.v. wandelpad)
Schaal 1:100

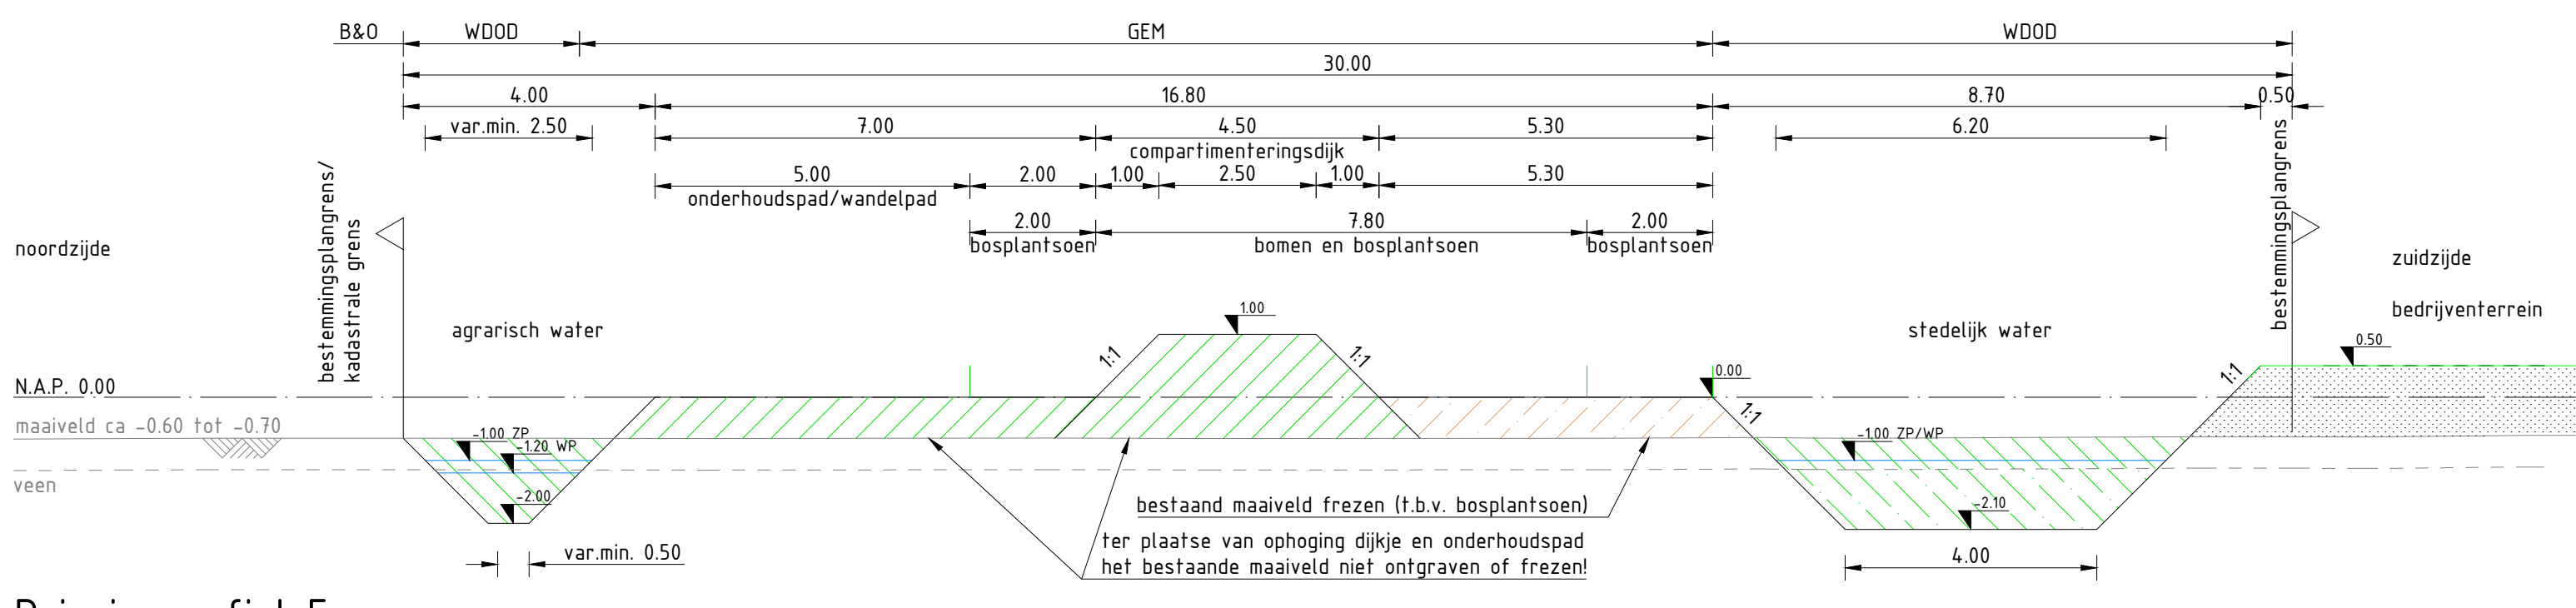


Principeprofiel F
Schaal 1:100

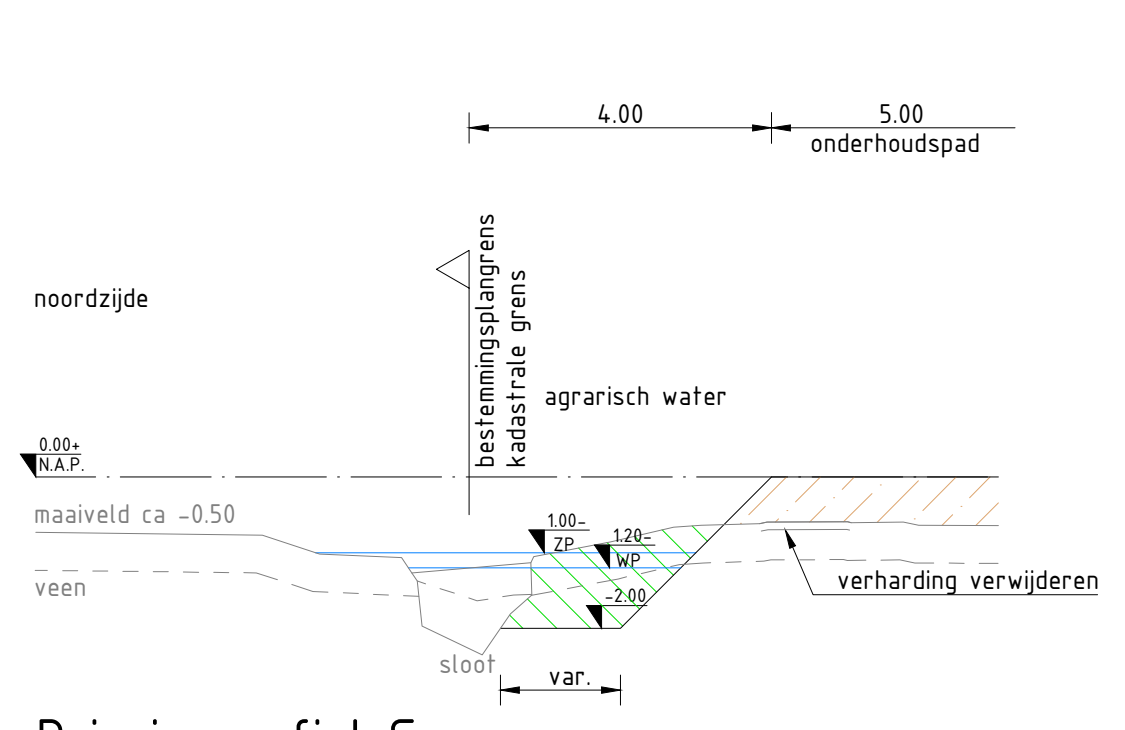


Principeprofiel G
Schaal 1:100

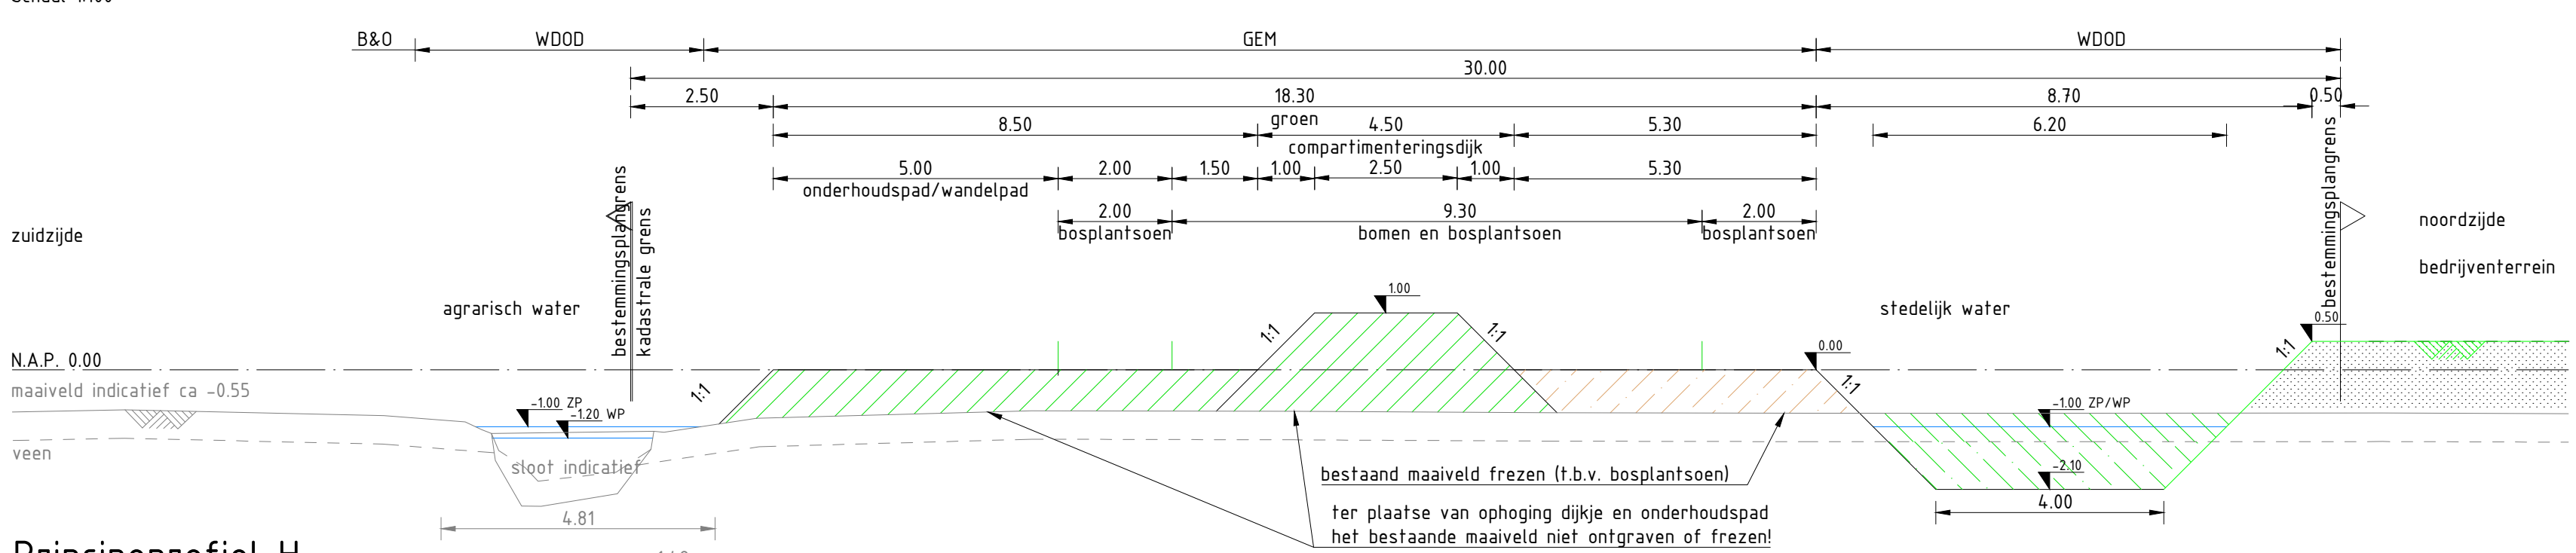

Principeprofiel H
Schaal 1:100

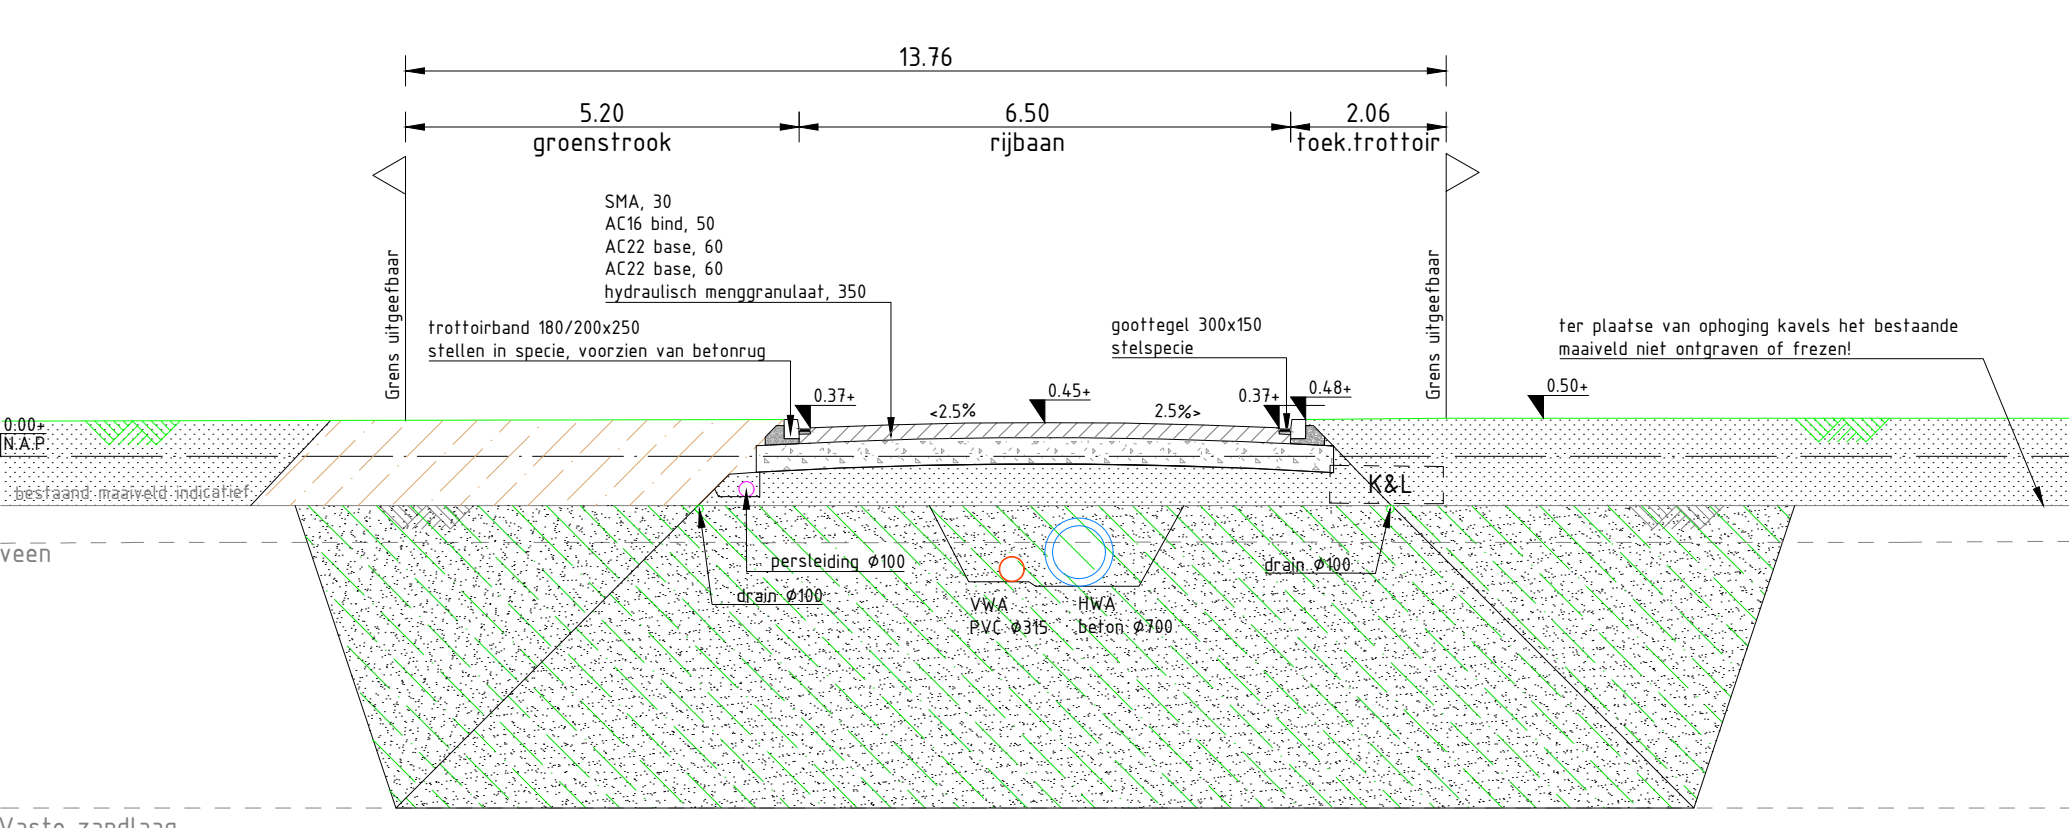

Principeprofiel I
Schaal 1:100

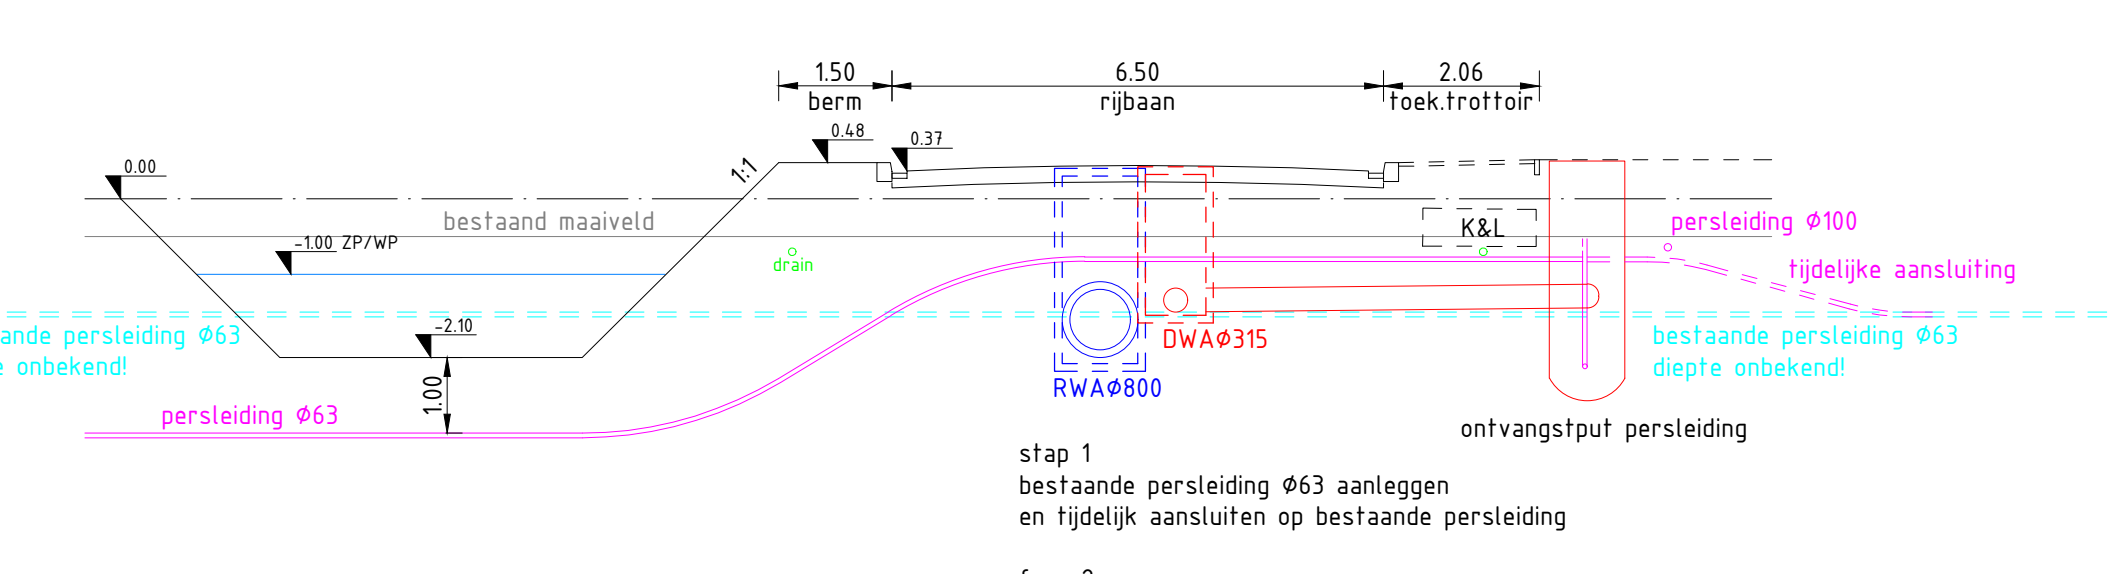

Principeprofiel persleiding
Schaal 1:100

Legenda profielen

- ontgraven bovengrond
- ontgraven veen
- aanvullen bovengrond
- aanvullen veen en bovengrond
- aanvullen zand voor aanvulling
- aanvullen zand in zandbed

Opmerkingen

Maten in meters, tenzij anders vermeld
Hoogtes in meters t.o.v. N.A.P., tenzij anders vermeld

1.0	Uitgangspunten, tenzij anders vermeld	JHO	JHO	MWA	21-10-2023
2.0	Profiel bestaande op maaiplaats en principe detail persleiding	JHO	JHO	MWA	21-10-2023
3.0	Evenwichtspunten	JHO	JHO	MWA	21-10-2023
4.0	Evenwichtspunten	JHO	JHO	MWA	21-10-2023
