
TITEL KAARTBEELD

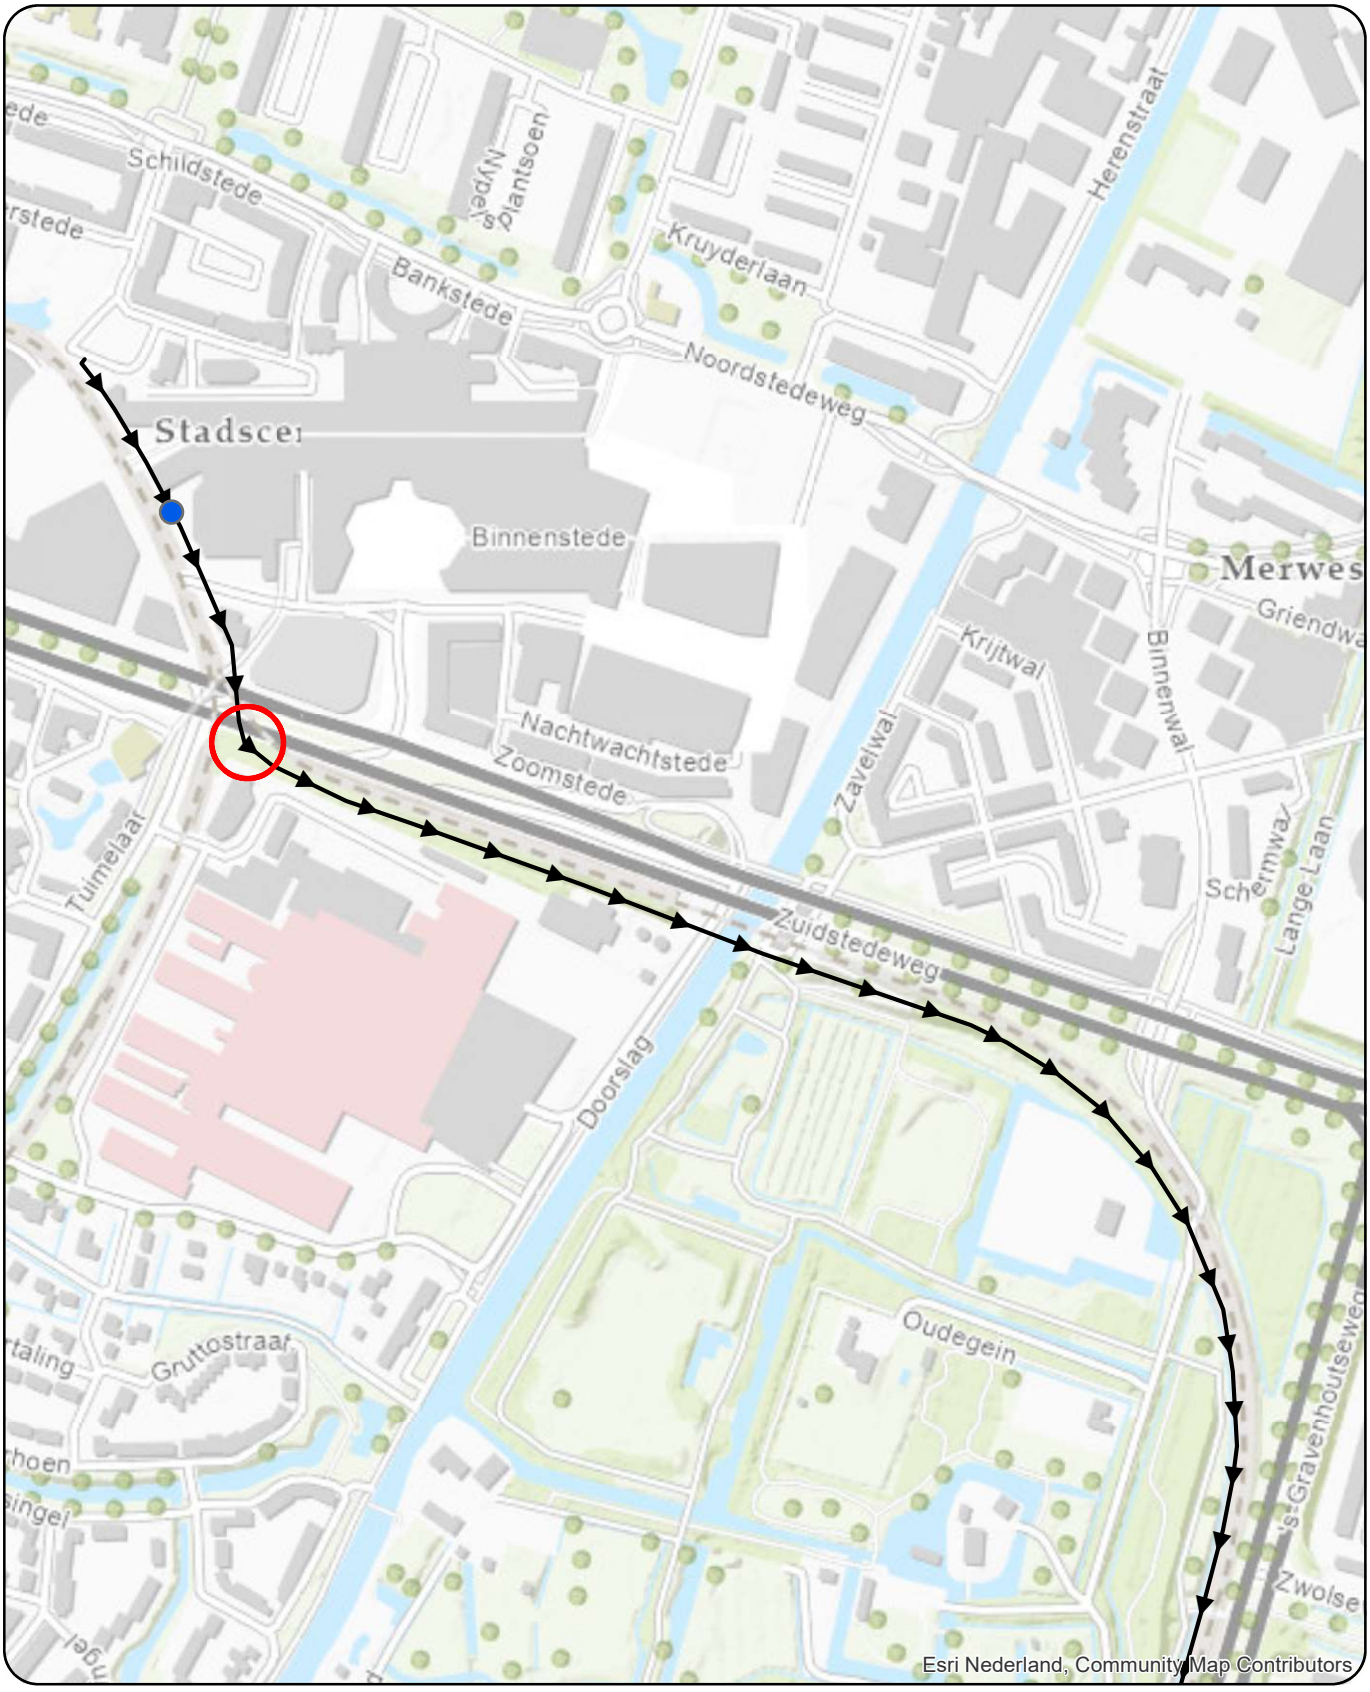

Niet werkende afsluiter

Locatie van de schade

Persleidingtracé

HOOGHEEMRAADSCHAP DE STICHTSE RIJNLANDEN

Casus Persleidingbreuk N'gein

KAART 00


DATUM: 11-09-2024

FORMAAT: A4

SCHAAL: 1:5.000

N

TITEL KAARTBEELD

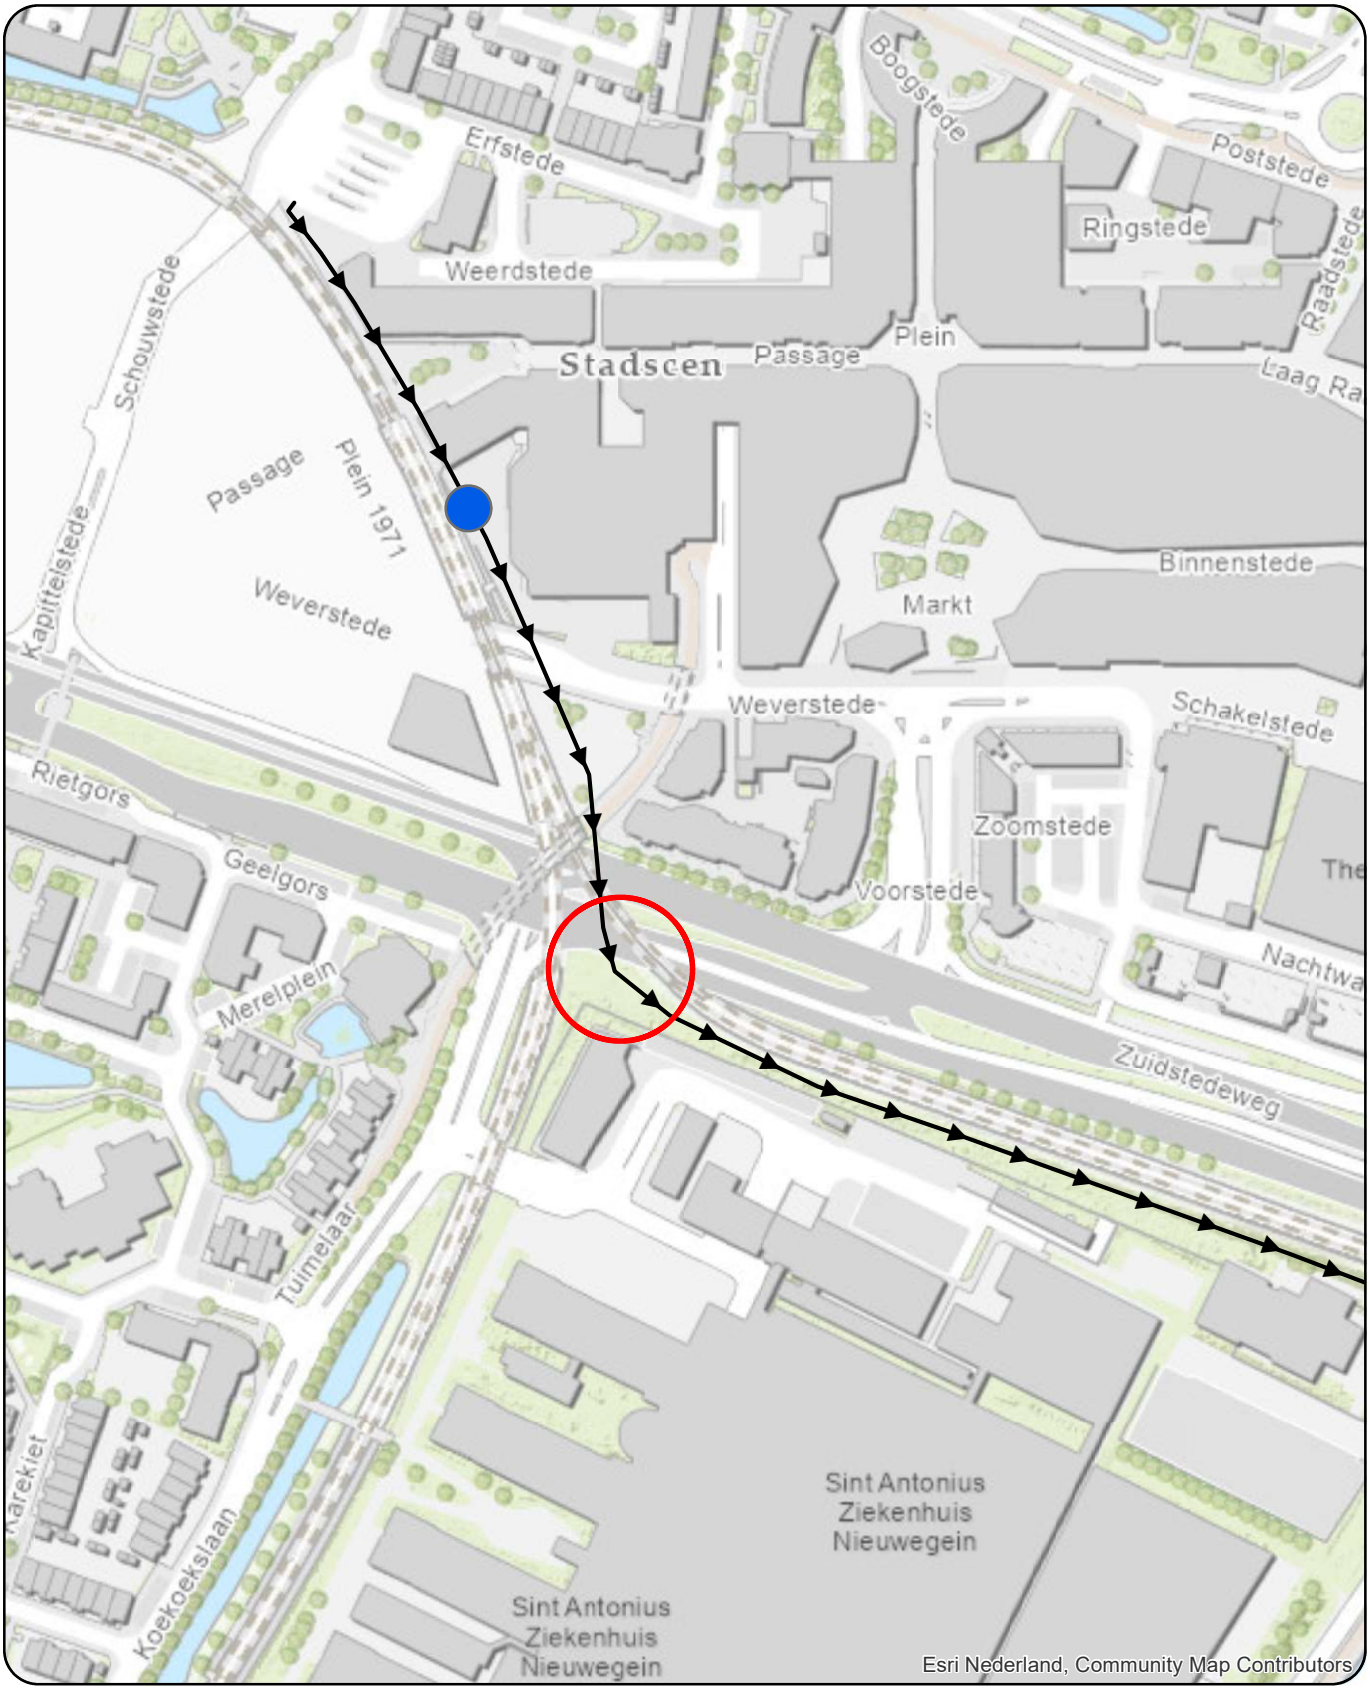

Niet werkende afsluiter

Locatie van de schade

Persleidingtracé

Casus Persleidingbreuk N'gein

KAART 01

DATUM: 11-09-2024


FORMAAT: A4

SCHAAL: 1:2.500

N

HOOGHEEMRAADSCHAP DE STICHTSE RIJNLANDEN

TITEL KAARTBEELD

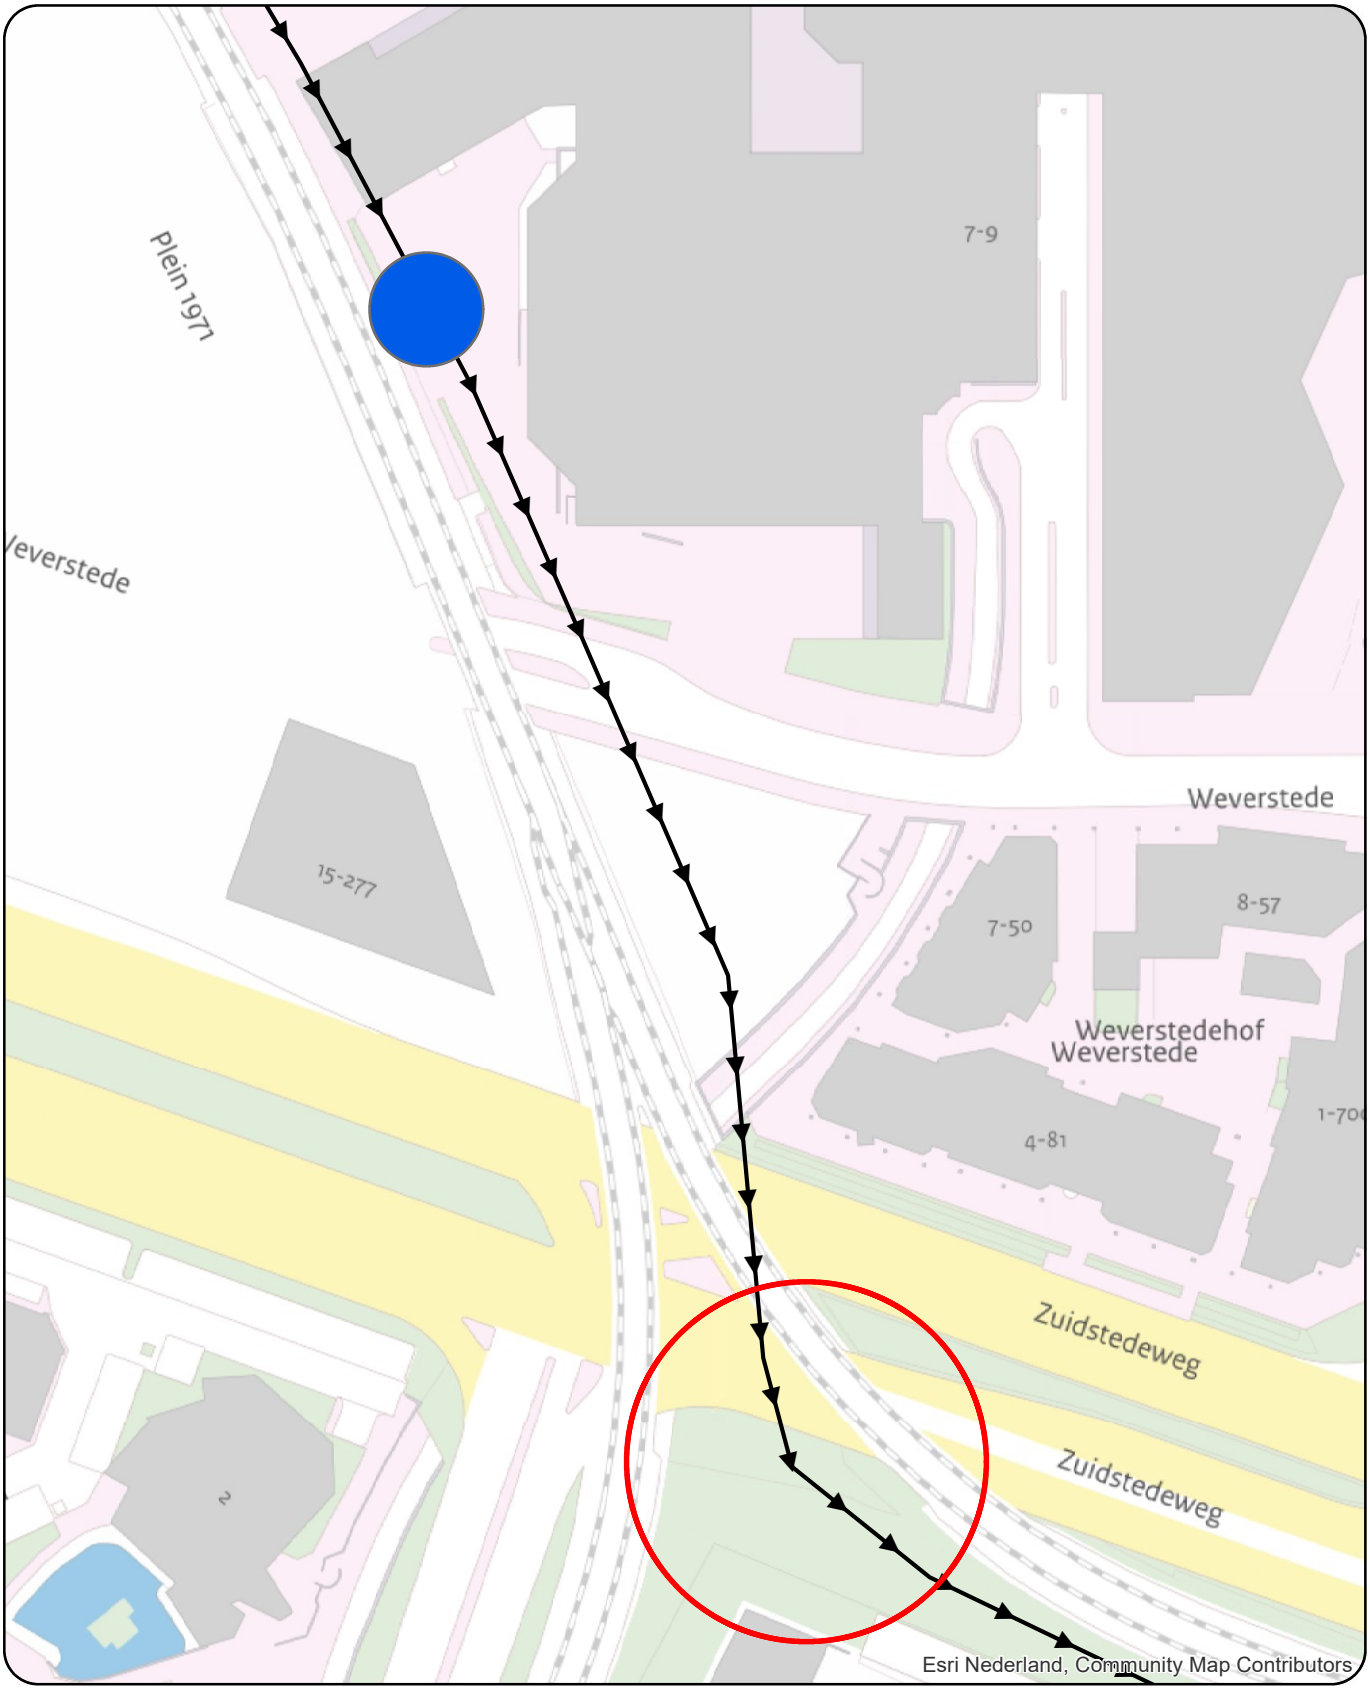

Niet werkende afsluiter

Locatie van de schade

Persleidingtracé

Casus Persleidingbreuk N'gein

KAART 02

DATUM: 11-09-2024

FORMAAT: A4

SCHAAL: 1:1.000

N

HOOGHEEMRAADSCHAP DE STICHTSE RIJNLANDEN