


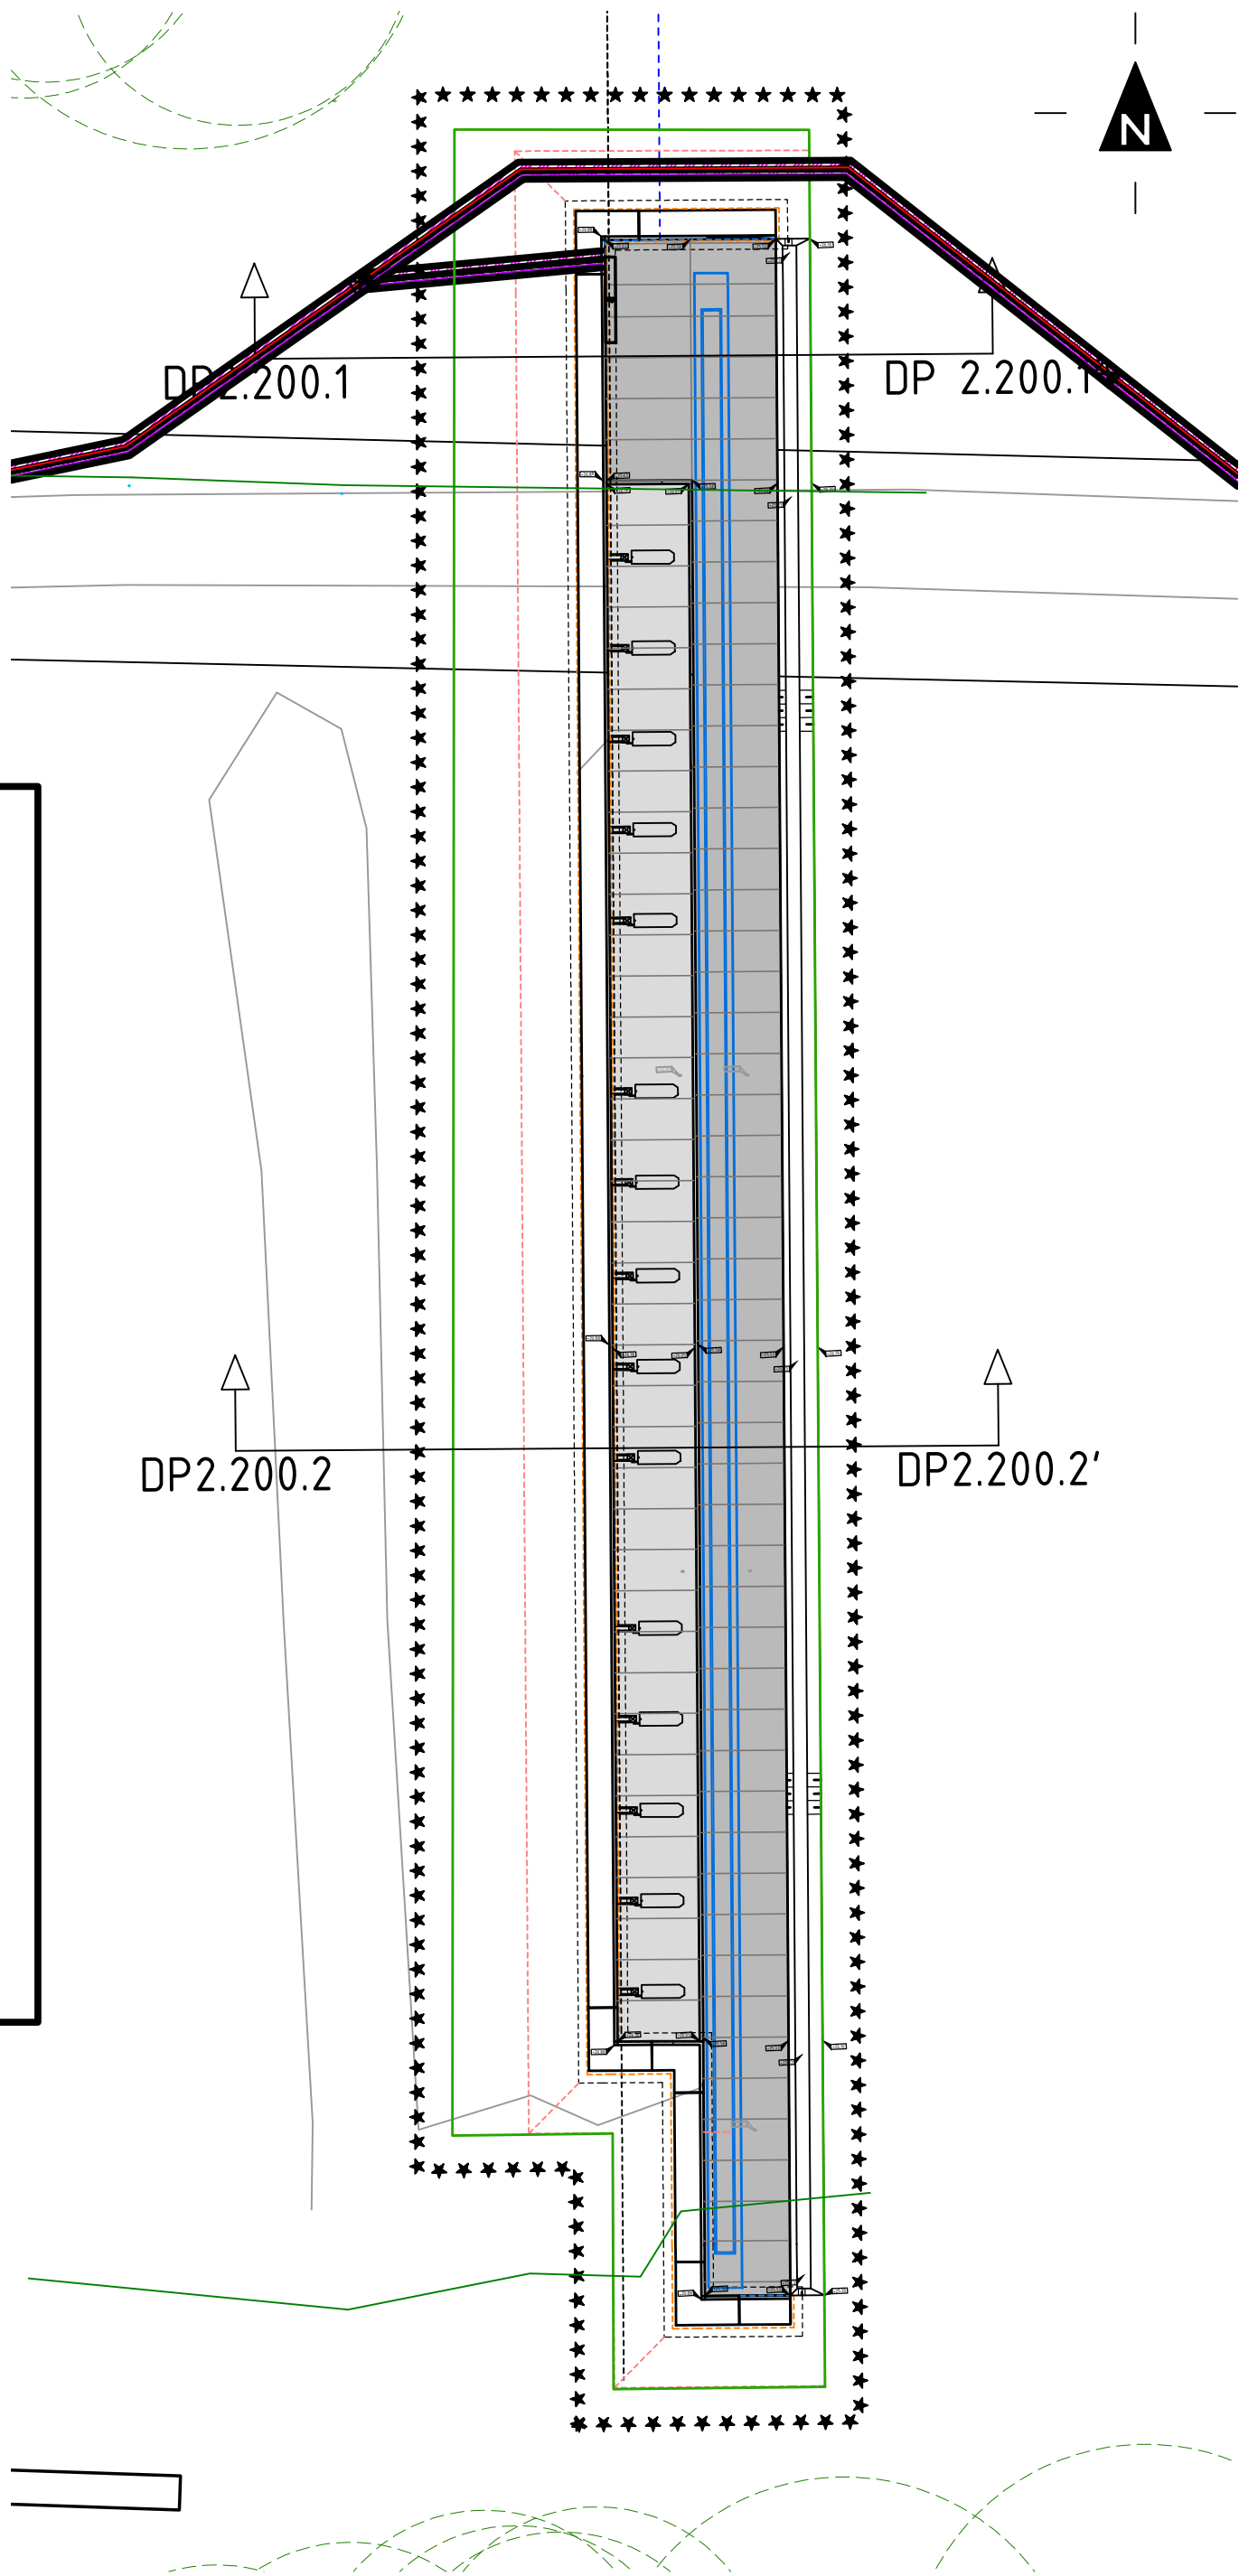

LEGENDA

Werkgrens

Frezen terrein

Keerwanden

Mantelbuistracé 160mm en 80mm

Kabeltrekput

Statische DVI (derden)


Dynamische DVI (derden)

Bedrijfsvloerplaat 2400x1200x120mm

Bedrijfsvloerplaat 2500x1200x120mm

Habitatzone Leefgebied (Bos)

Habitatzone Schraal Grasland

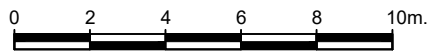

Vervanging DVI Westerheide
ISK Harskamp
Onderwerp: WH 2 - 200m



Rijksvastgoedbedrijf
Directie - Vastgoedbeheer
www.rijksvastgoedbedrijf.nl
088 115 80 00

Projectnr.: 31266
Get.: R. Neelen
Gec.: T. Schothuis

Formaat: A3
Schaal: 1:200m
Datum: 02-01-2025

Blad:
C04