

LEGENDA

Werkgrens

Frezen terrein

Keerwanden

Mantelbuistracé 160mm en 80mm

Kabeltrekput

Statische DVI (derden)


Dynamische DVI (derden)

Bedrijfsvloerplaat 2400x1200x120mm

Bedrijfsvloerplaat 2500x1200x120mm

Habitatzone Leefgebied (Bos)

Habitatzone Schraal Grasland

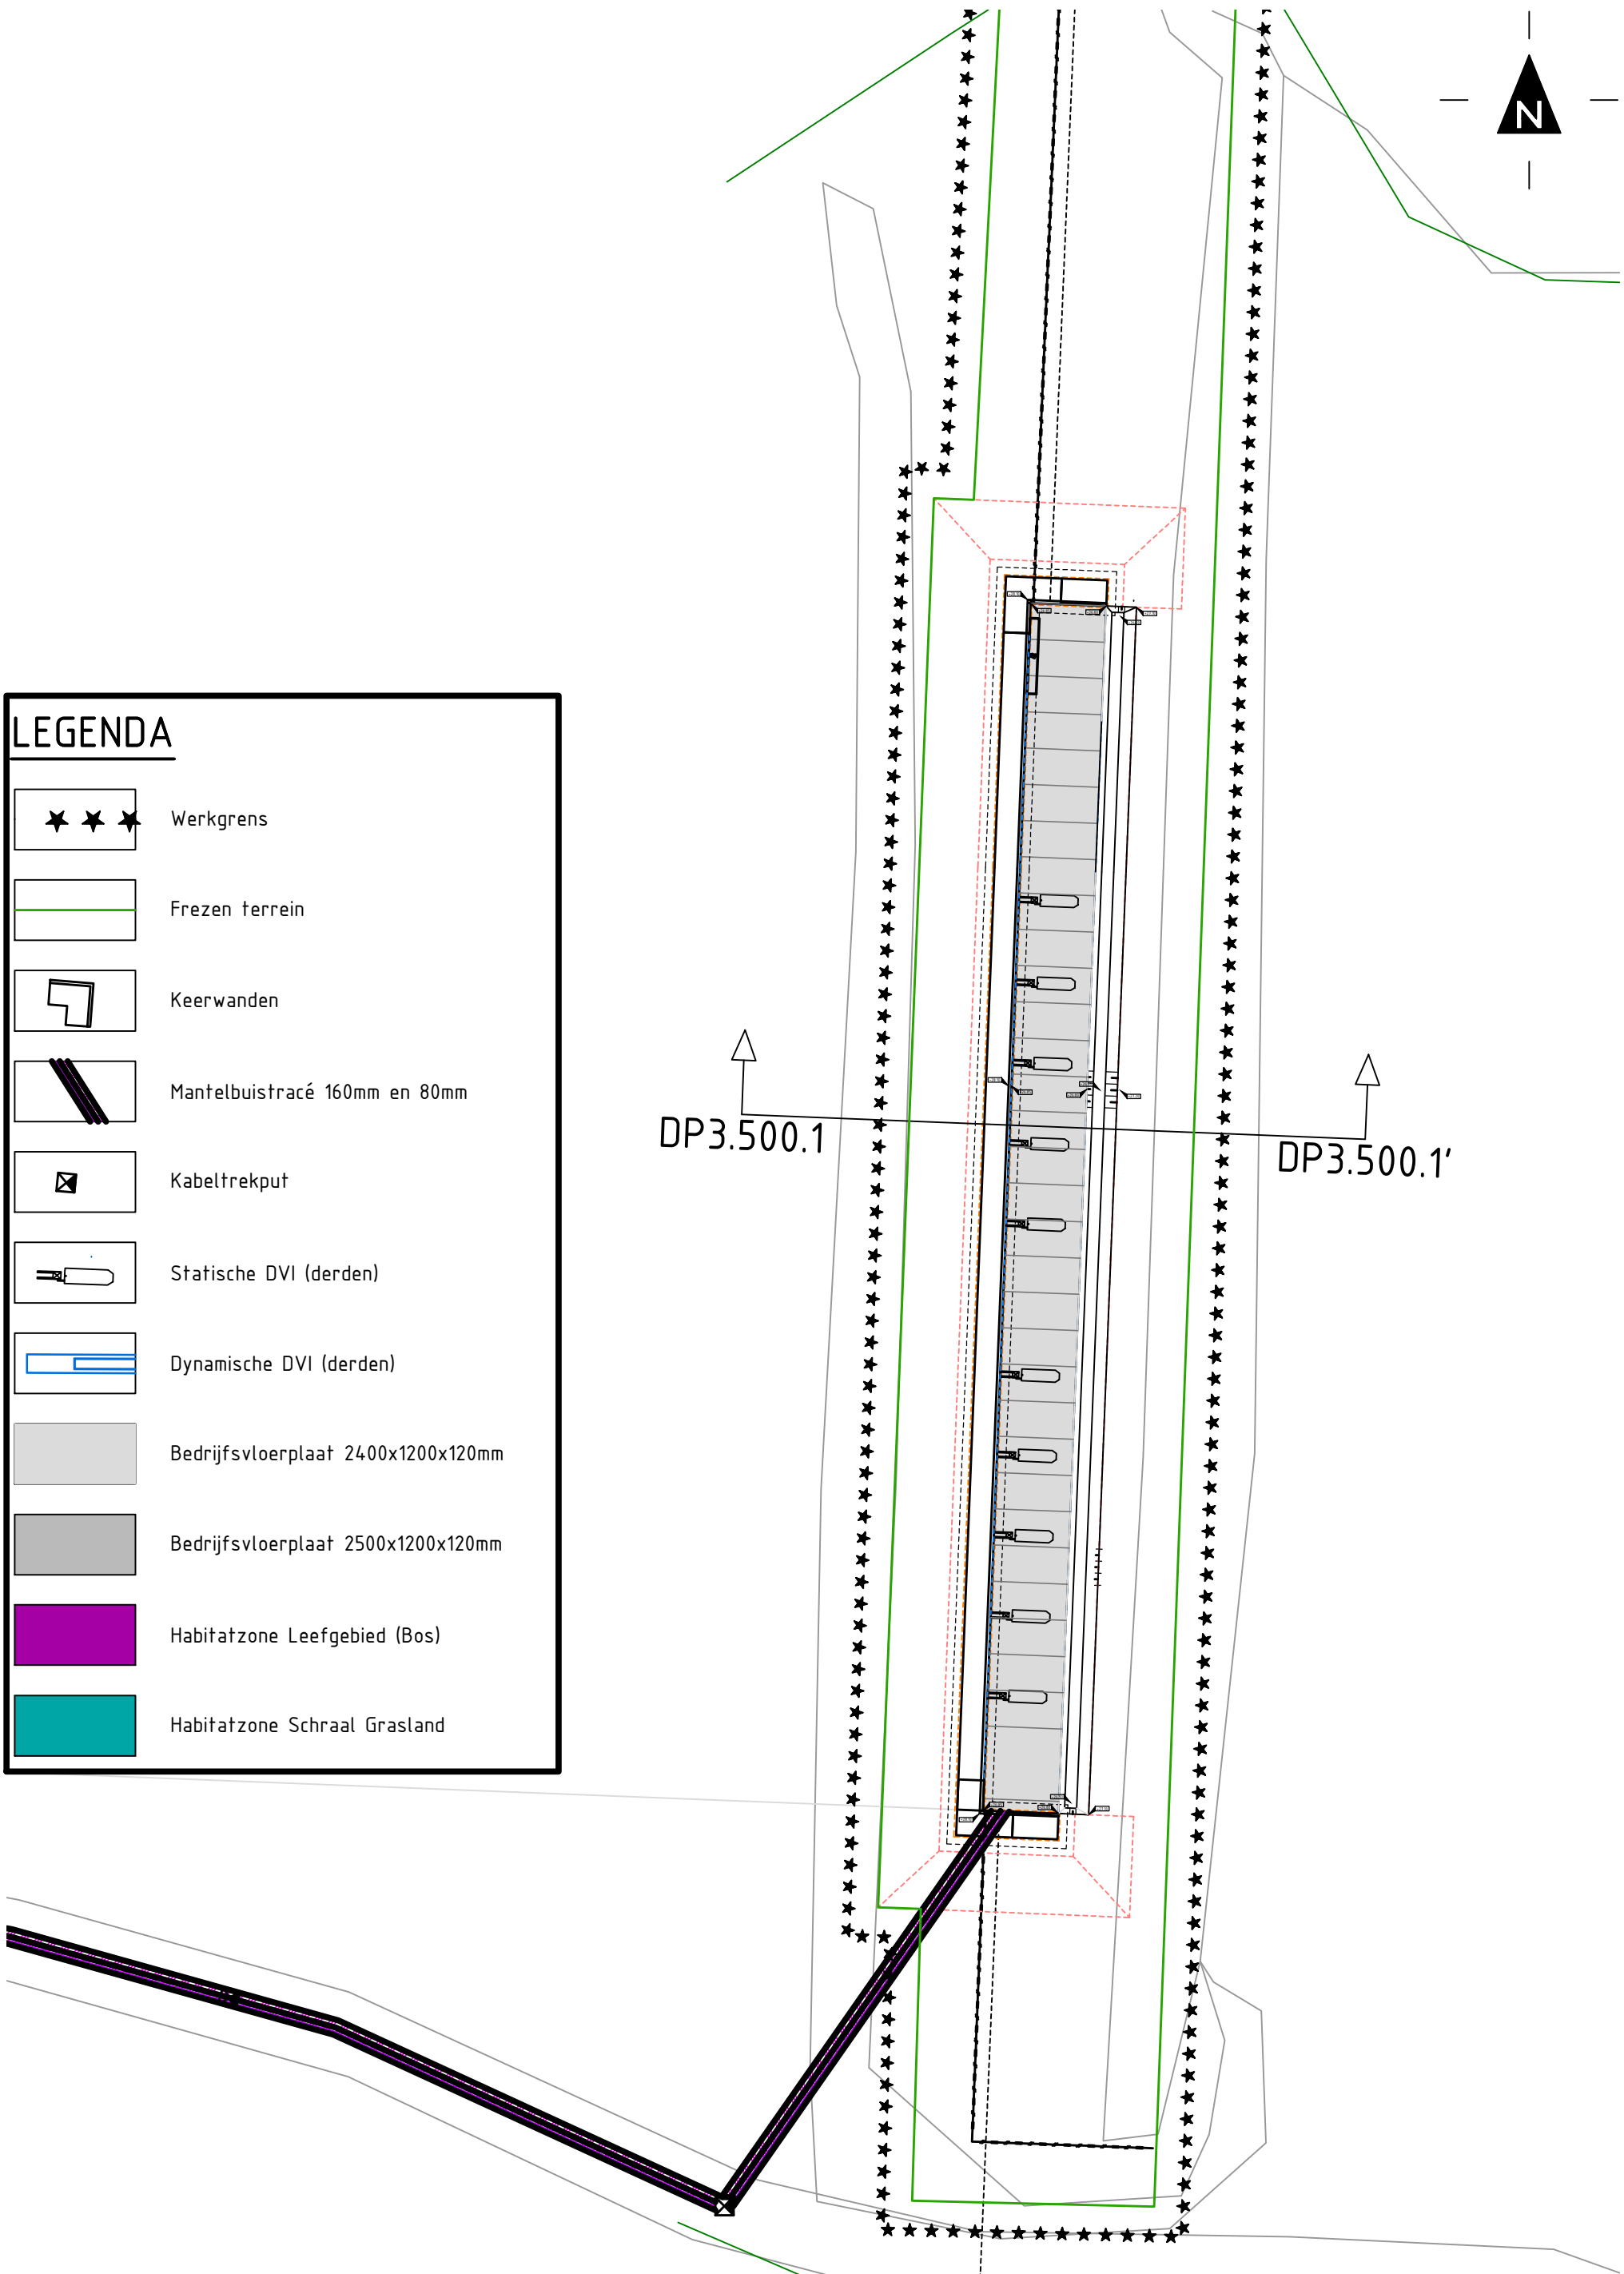

0 2 4 6 8 10m.

Vervanging DVI Westerheide
ISK Harskamp
Onderwerp: WH 3 - 500m



Rijksvastgoedbedrijf
Directie - Vastgoedbeheer
www.rijksvastgoedbedrijf.nl
088 115 80 00

Projectnr.: 31266
Get.: R. Neelen
Gec.: T. Schothuis

Formaat: A3
Schaal: 1:200m
Datum: 02-01-2025

Blad:
C10