




- ALGEMENE UITGANGSPUNTEN:
- Alle maten in meter tenzij anders is aangegeven
 - Alle hoogtematen in meter t.o.v. N.A.P.
 - Alle hoeken in het 360 graden stelsel
 - De maten en peilen in het werk controleren en afwijkingen melden bij de directie
 - De gebruikte tekenstandaard is de NLCS

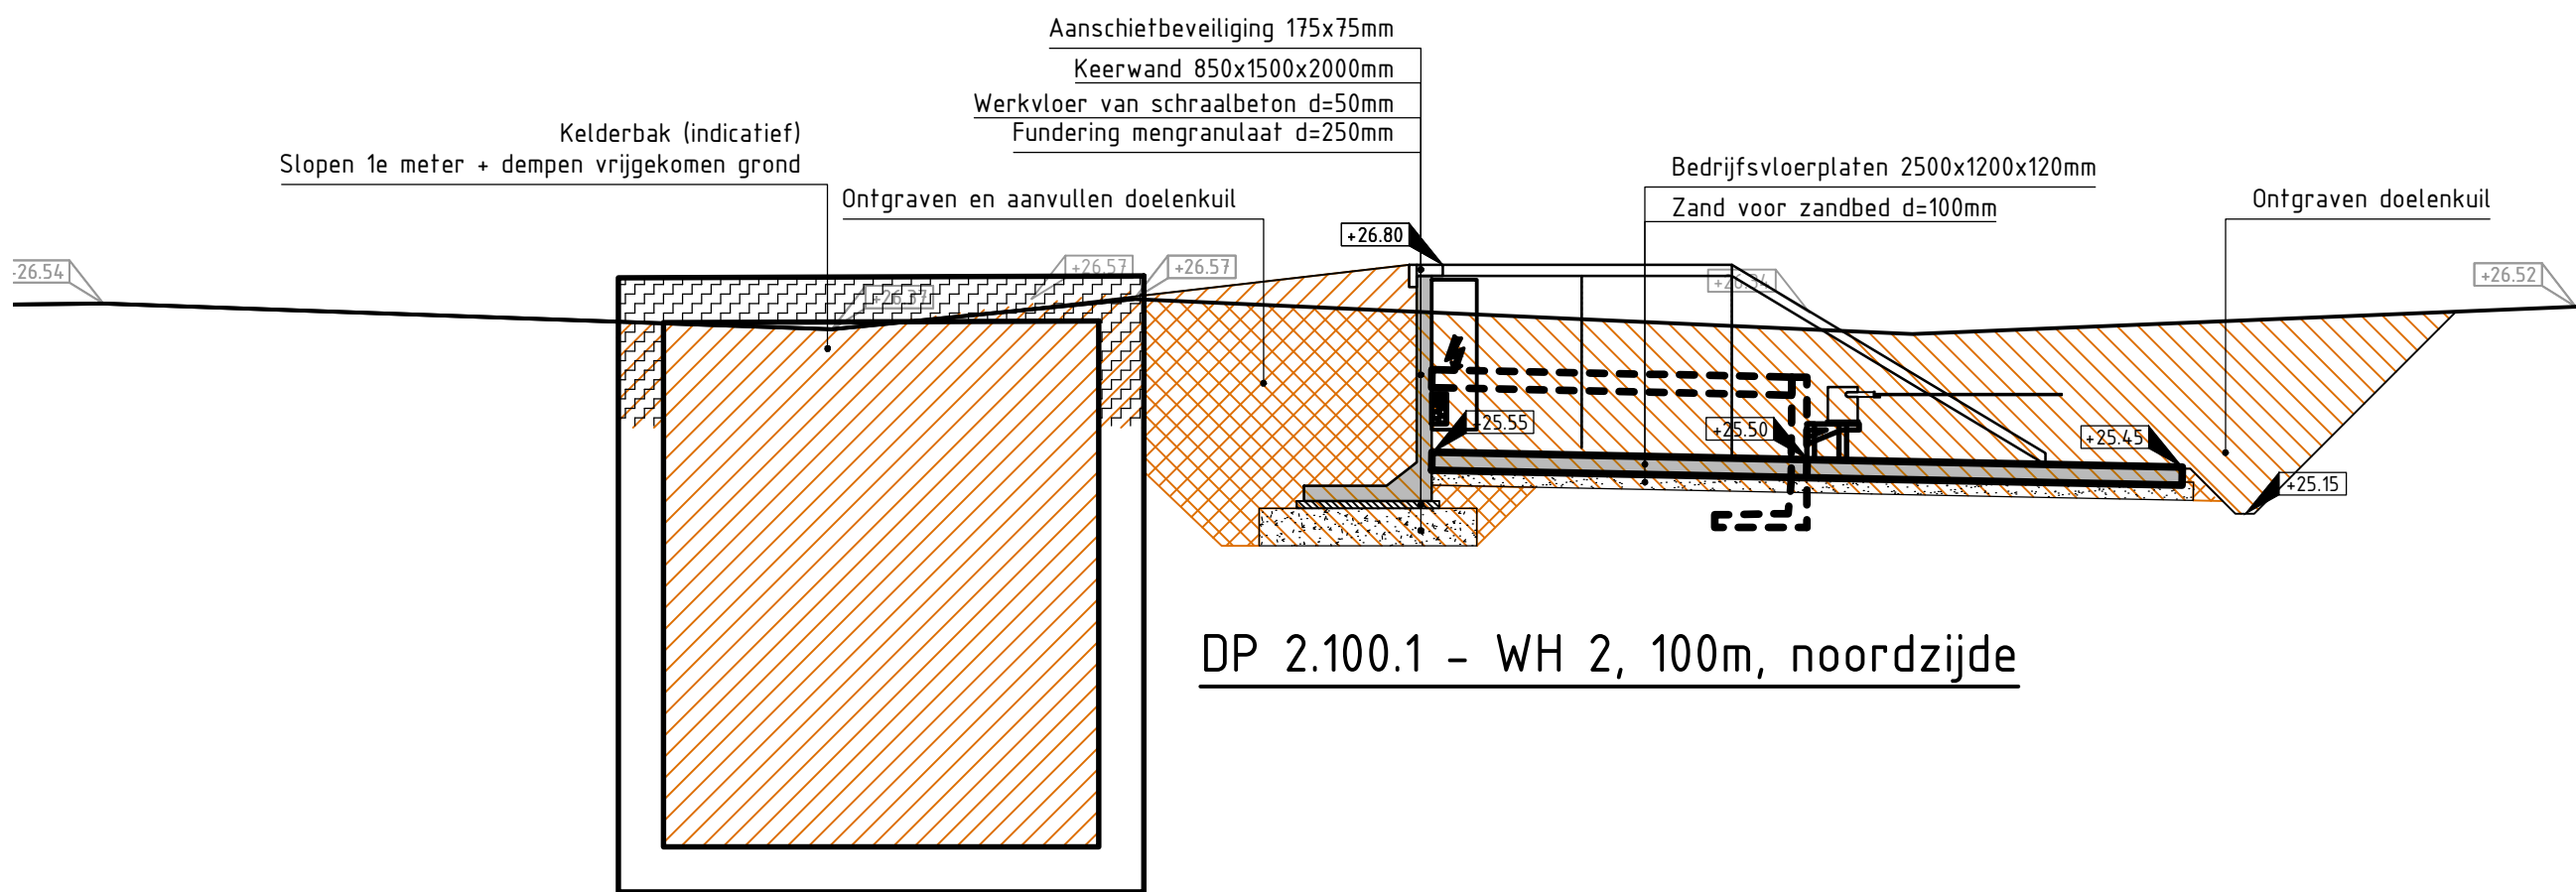


DP 2.100.1 - WH 2, 100m, noordzijde

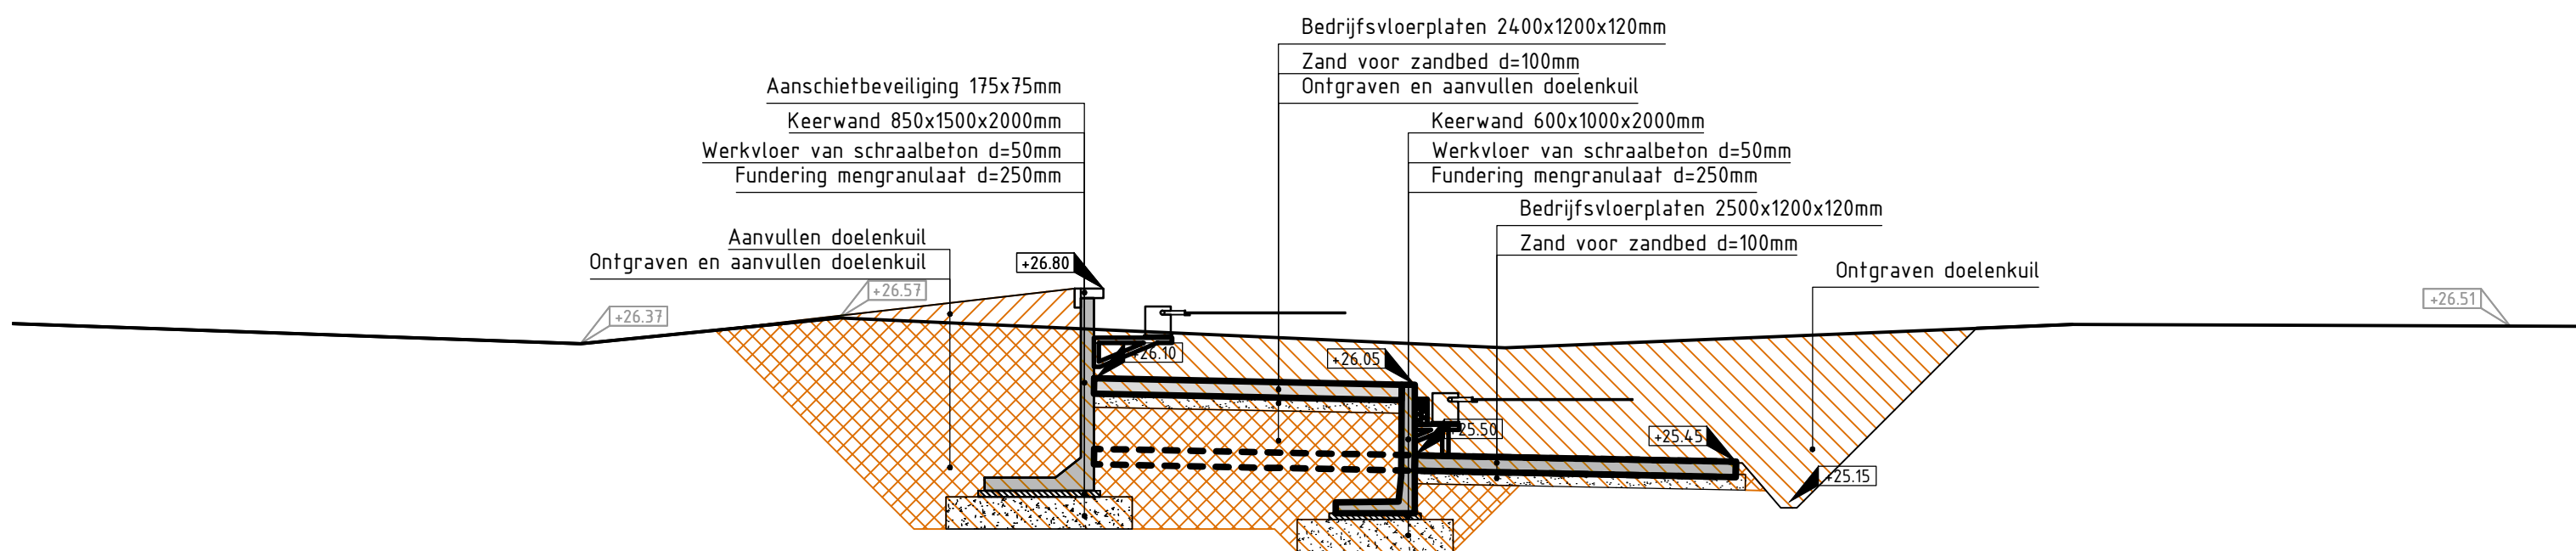


DP 2.100.2 - WH 2, 100m, zuidzijde

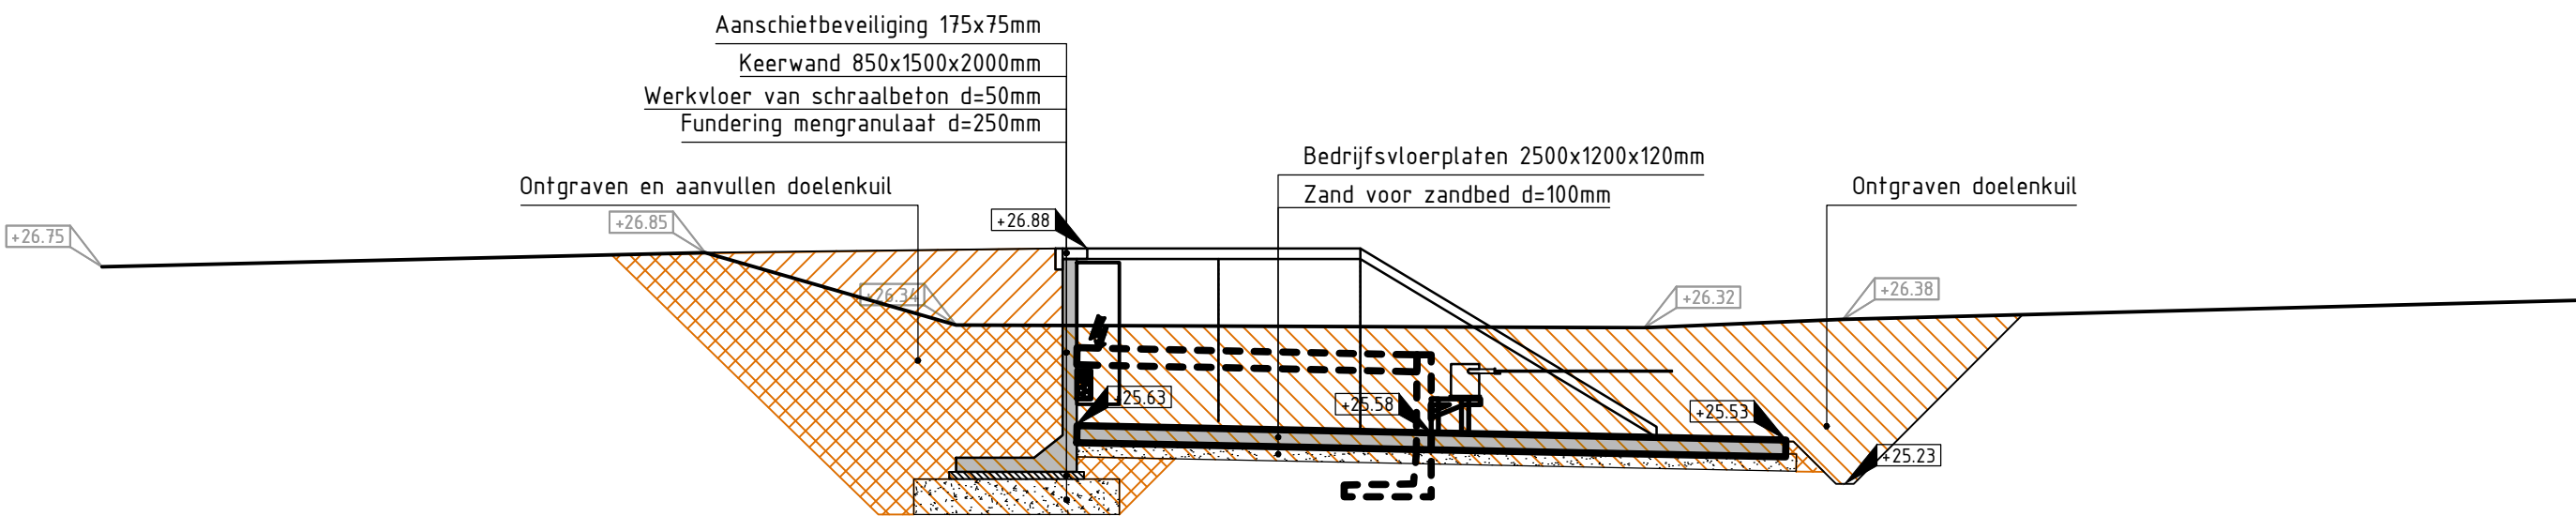


DP 2.200.1 - WH 2, 200m, noordzijde

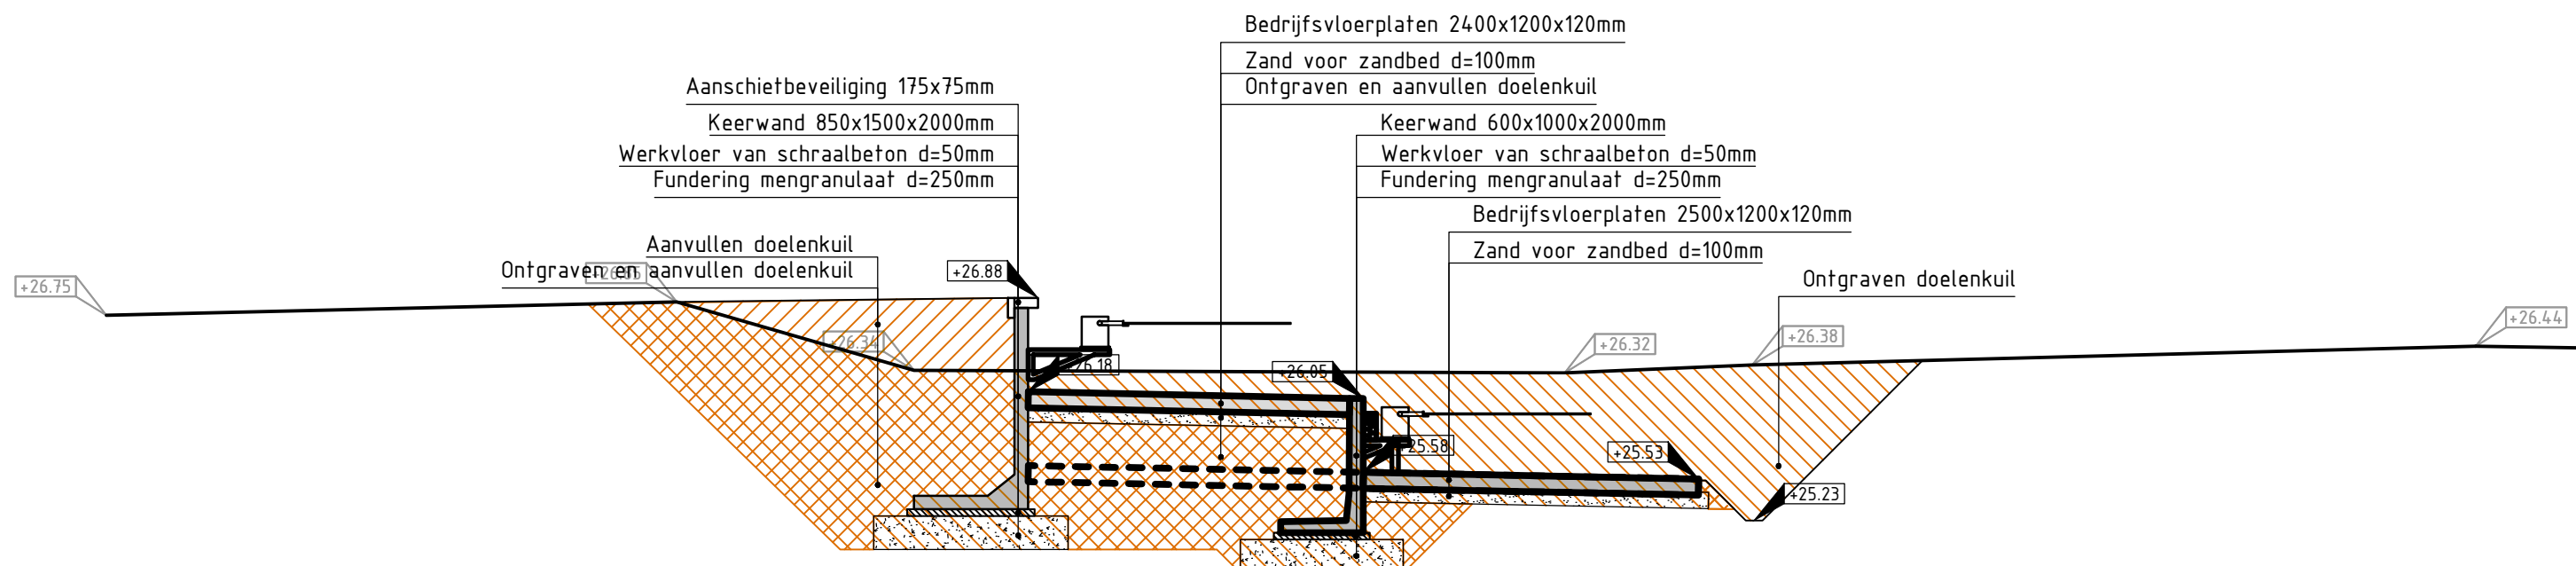

DP 2.200.2 - WH 2, 200m, zuidzijde

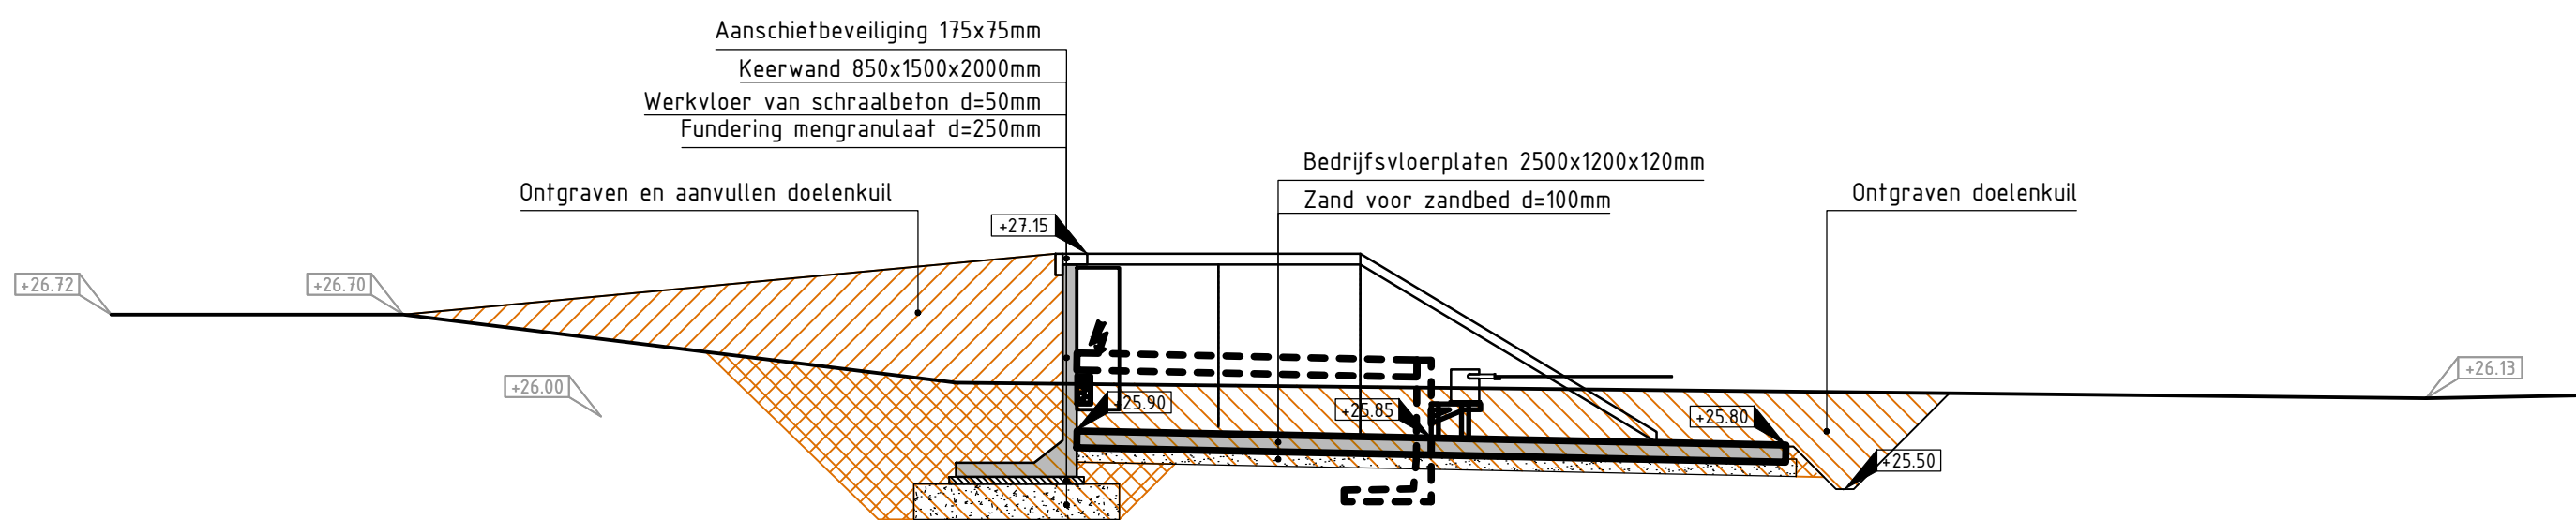

DP 2.300.1 - WH 2, 300m, noordzijde

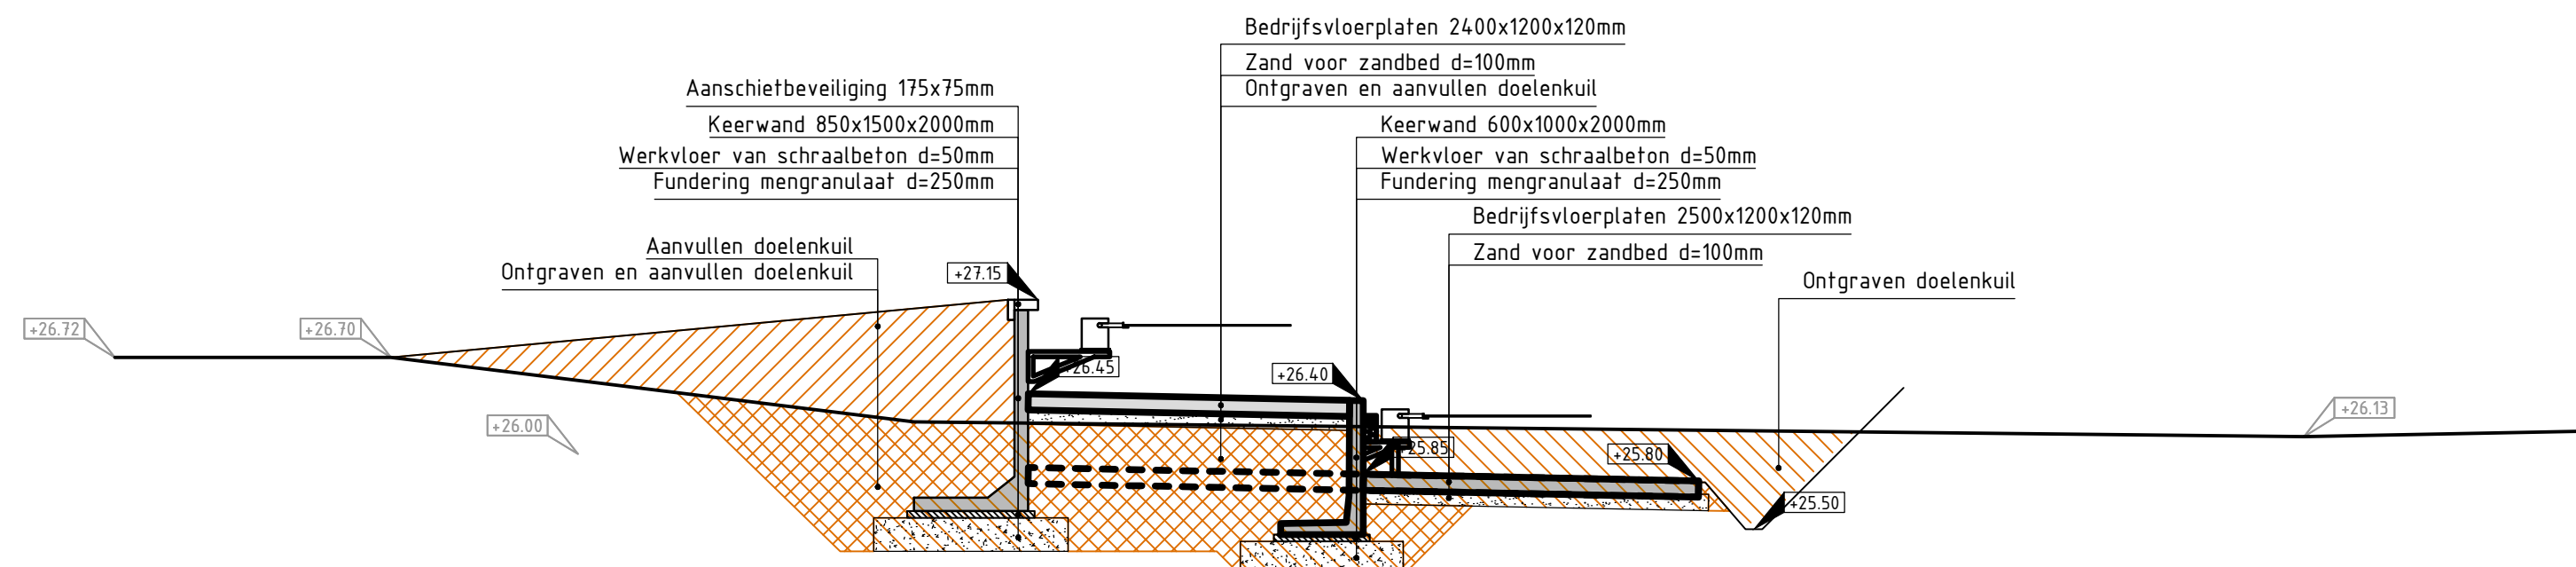

DP 2.300.2 - WH 2, 300m, zuidzijde

0 0.5 1.0 1.5 2.0 2.5m.

naam	Aanpassen ISK Westerheide banen 2,3,4 en 5 ISK Harskamp	
	Specificatie: Doorsneden doelenlijnen WH 2	
datum	Objectnummer: 33A03	Getekend: R. Neelen
	Gebouwnummer: n.v.t.	Gecontroleerd: T. Schothuis
	Besteknummer: 31266	Datum: 02-01-2025
	Projectnummer: 31266	Schaal: 1:50
Wg.	Fase: Bestek	Formaat: A2
	Versie: A	Documentcode: 31266_Vervangen DVI ISK WH 2,3,4,5_november 2024.dwg
Blad: C17 van 21		
Directie - Vastgoedbeheer Ministerie van Binnenlandse Zaken en Koninkrijksrelaties		