




- ALGEMENE UITGANGSPUNTEN:
- Alle maten in meter tenzij anders is aangegeven
 - Alle hoogtematen in meter t.o.v. N.A.P.
 - Alle hoeken in het 360 graden stelsel
 - De maten en peilen in het werk controleren en afwijkingen melden bij de directie
 - De gebruikte tekenstandaard is de NLCS

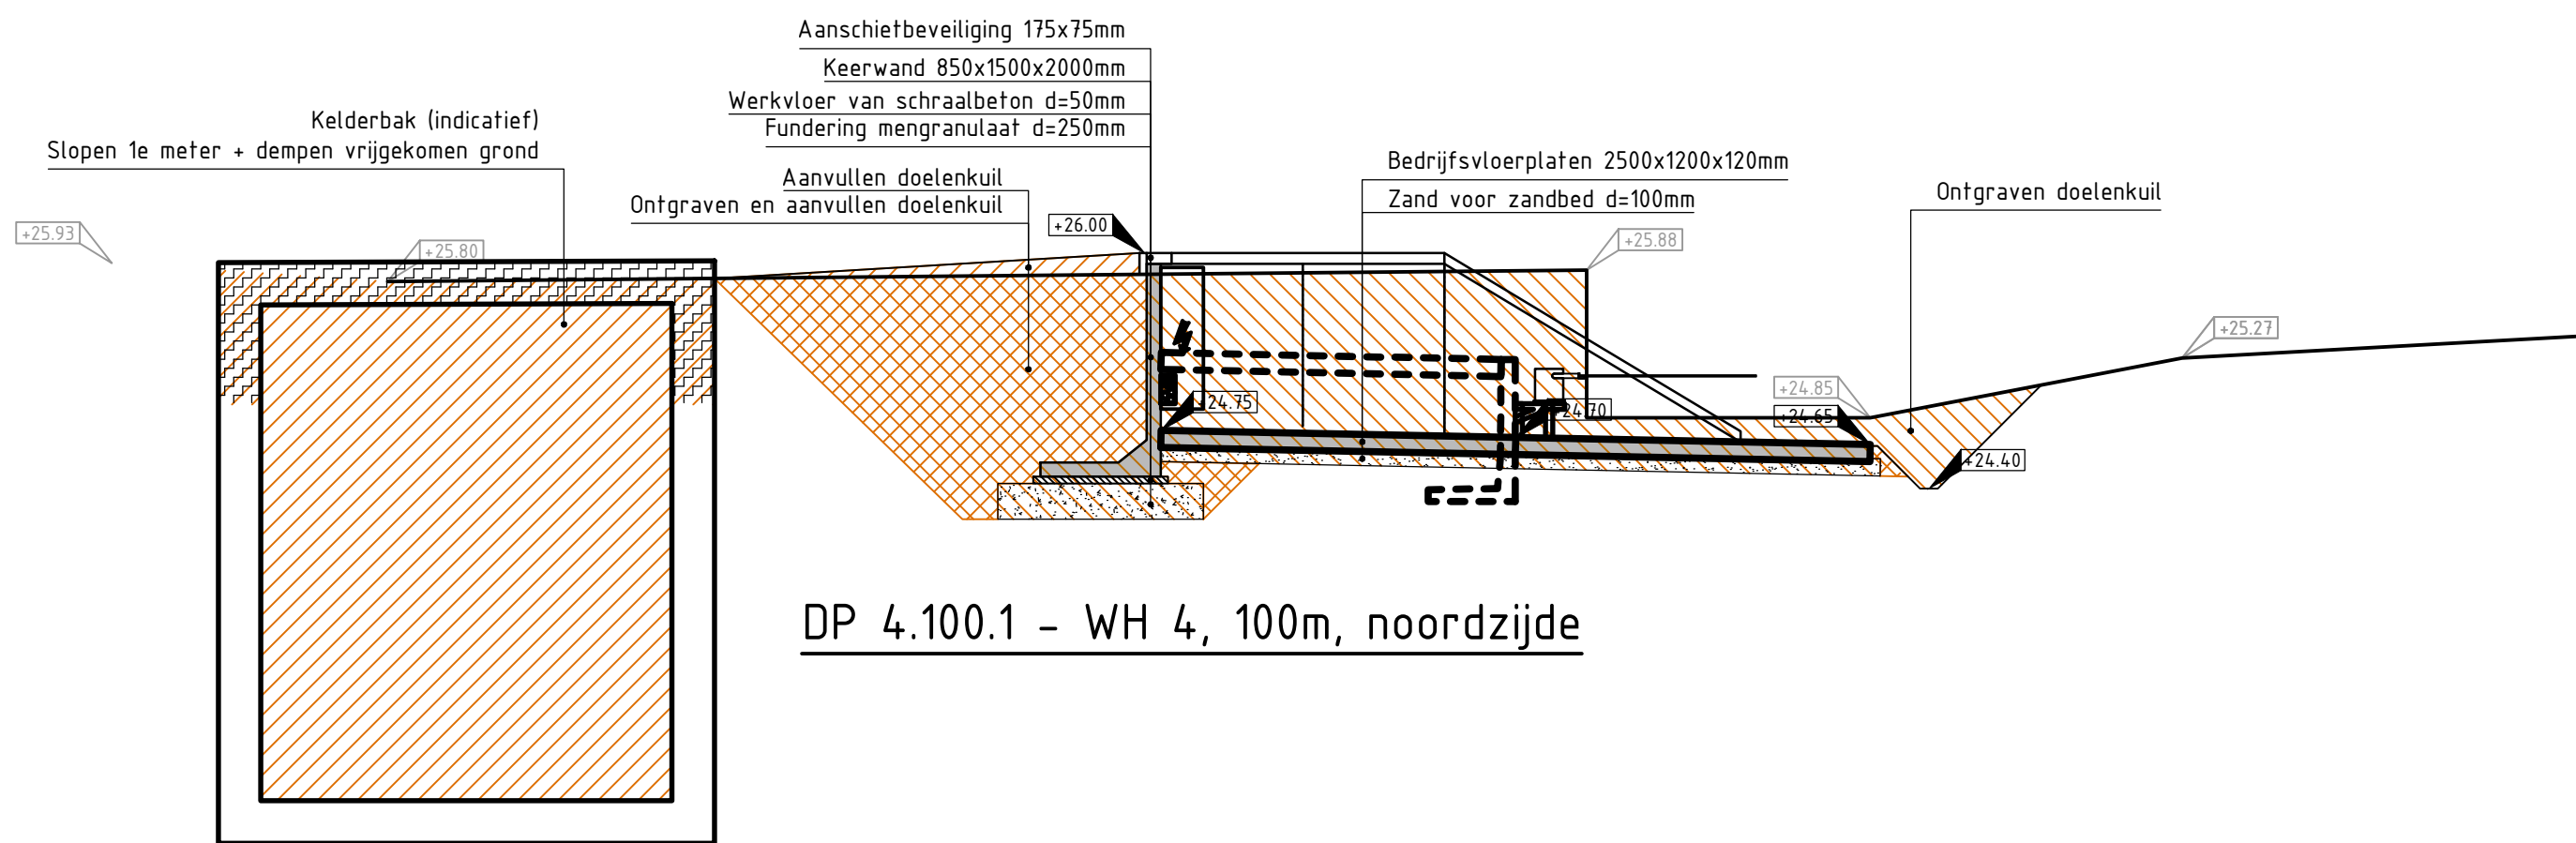


DP 4.100.1 - WH 4, 100m, noordzijde

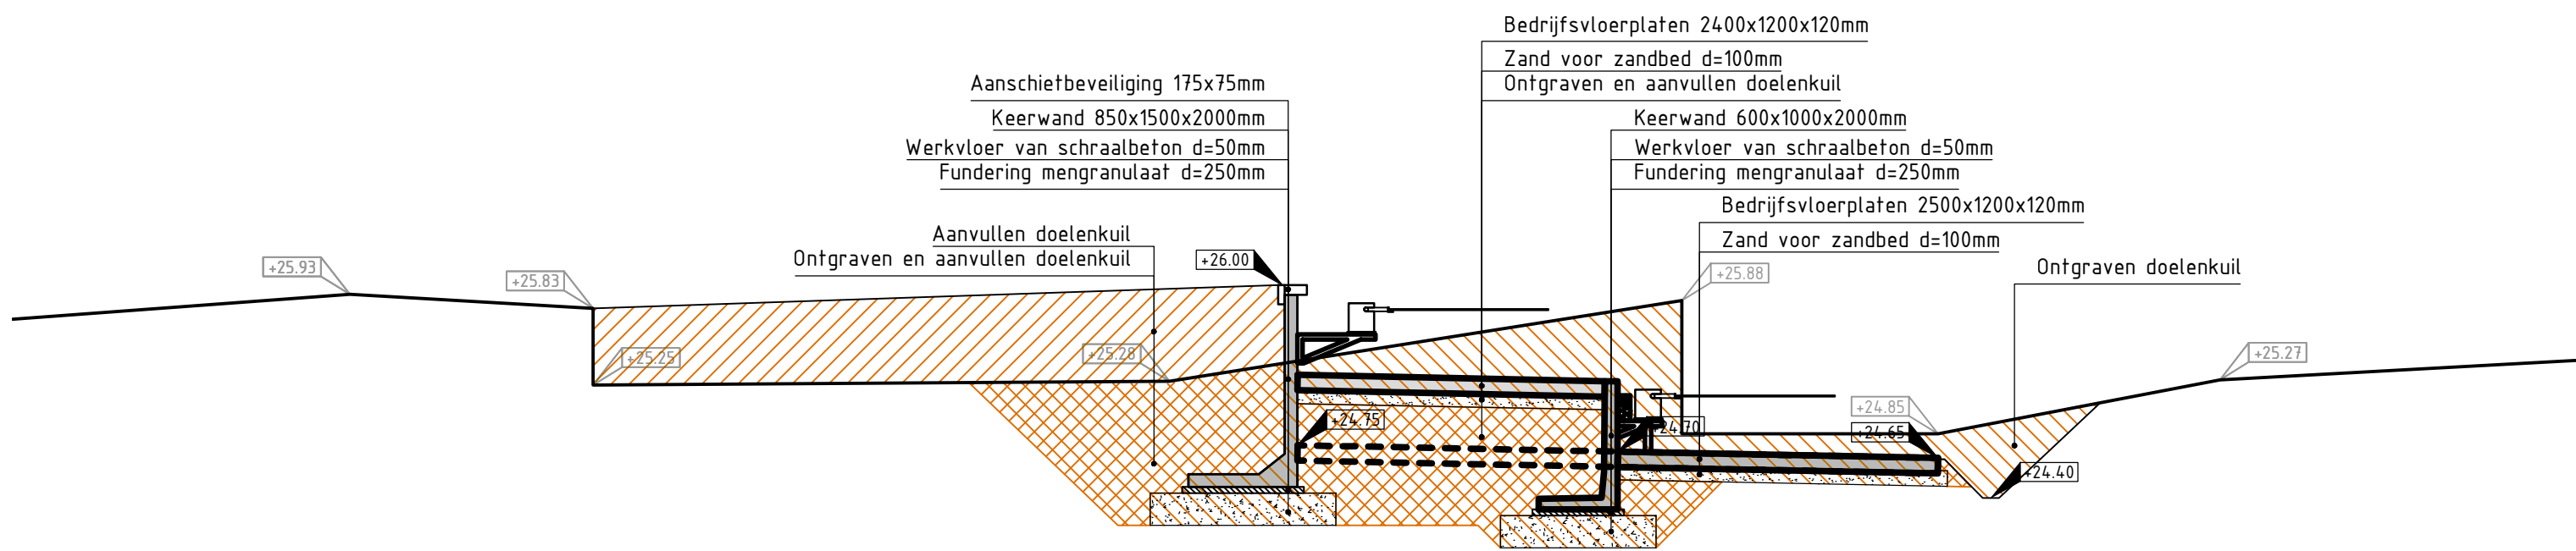


DP 4.100.2 - WH 4, 100m, zuidzijde

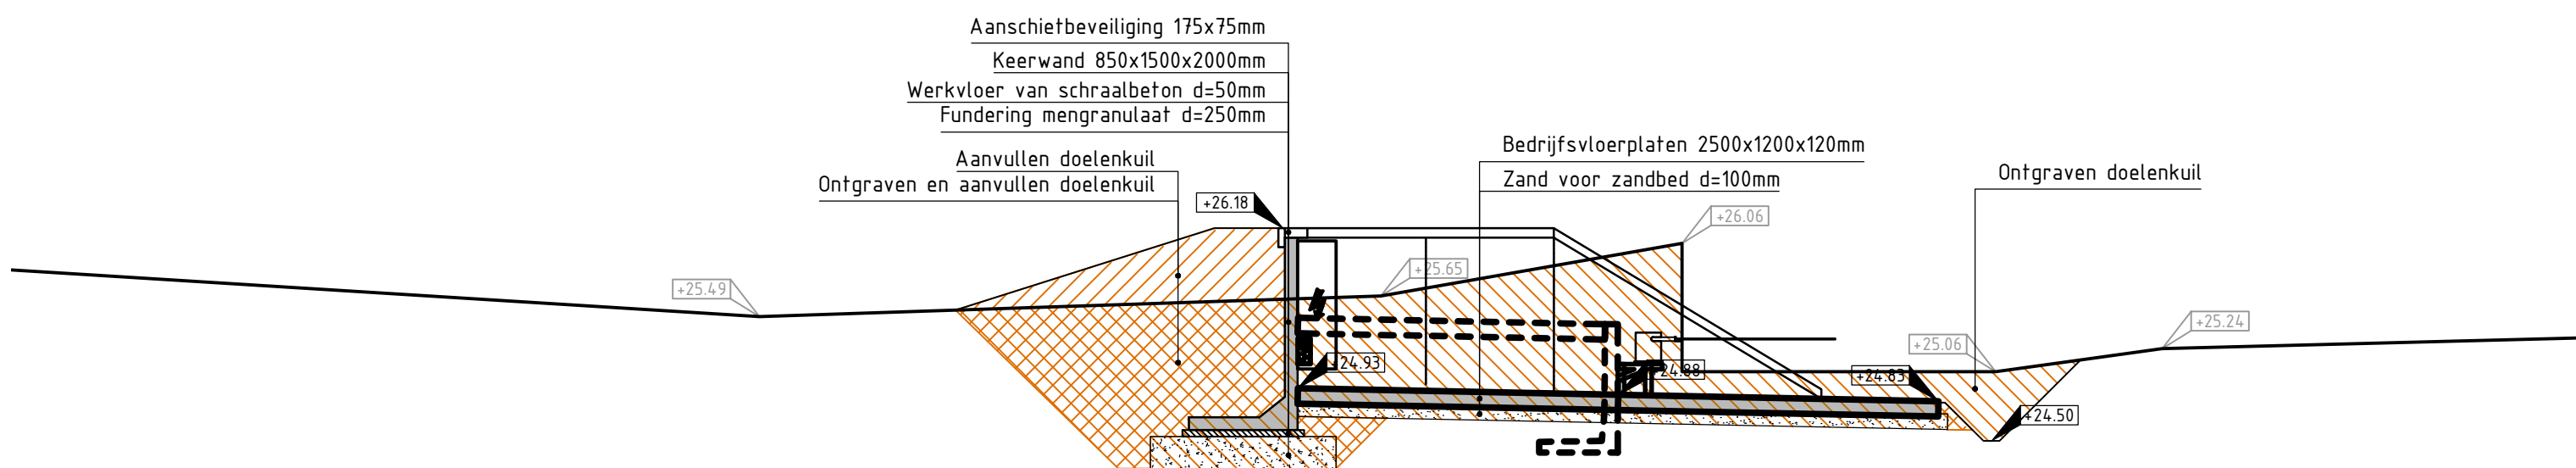


DP 4.200.1 - WH 4, 200m, noordzijde

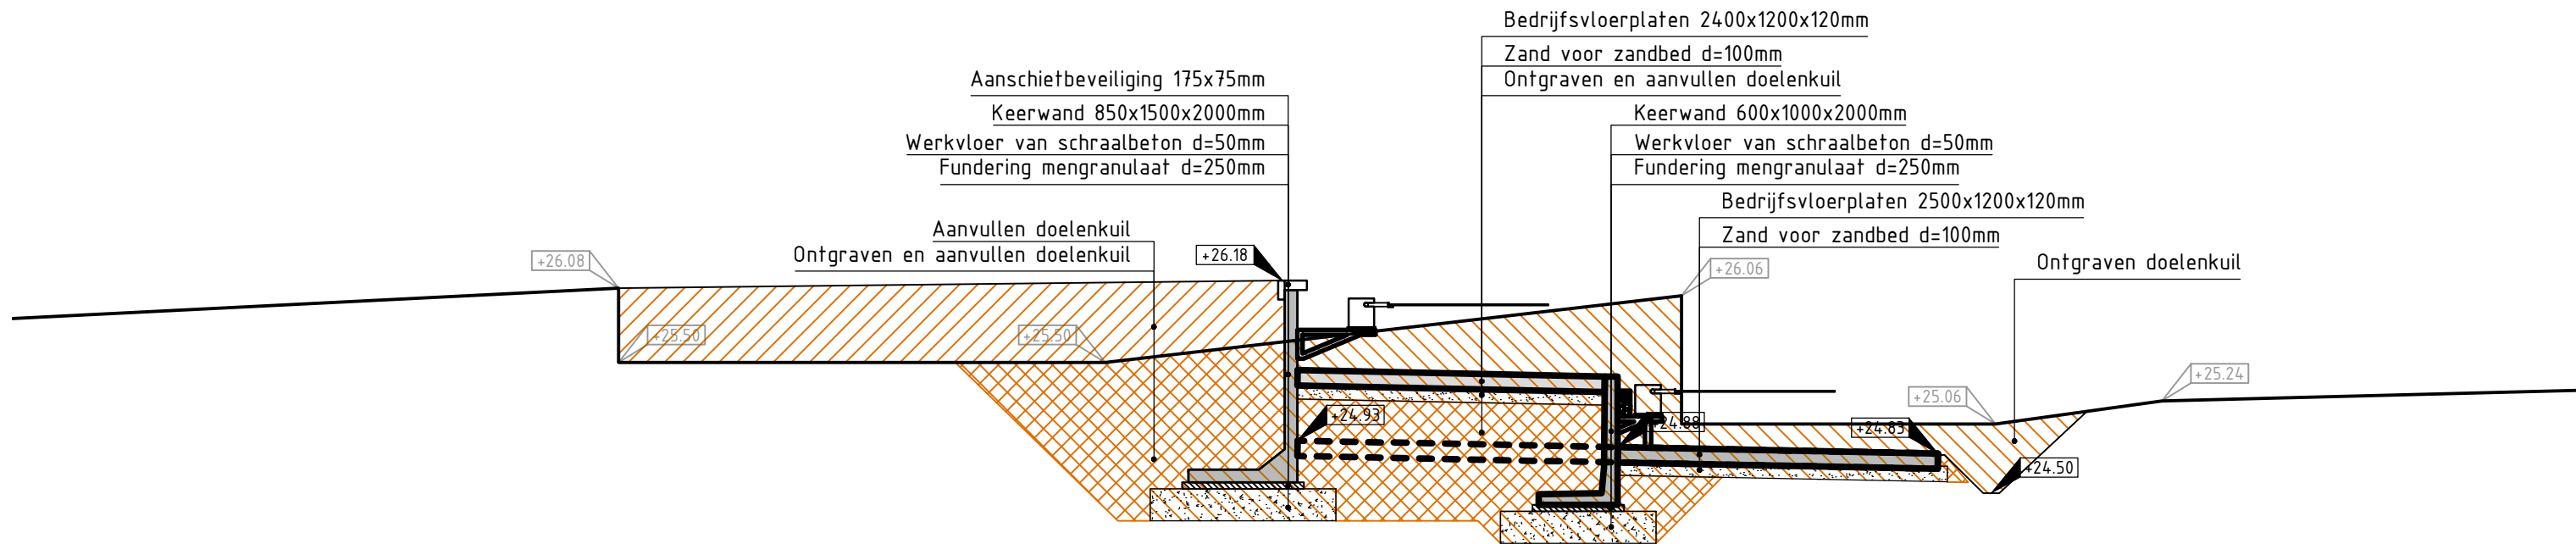

DP 4.200.2 - WH 4, 200m, zuidzijde

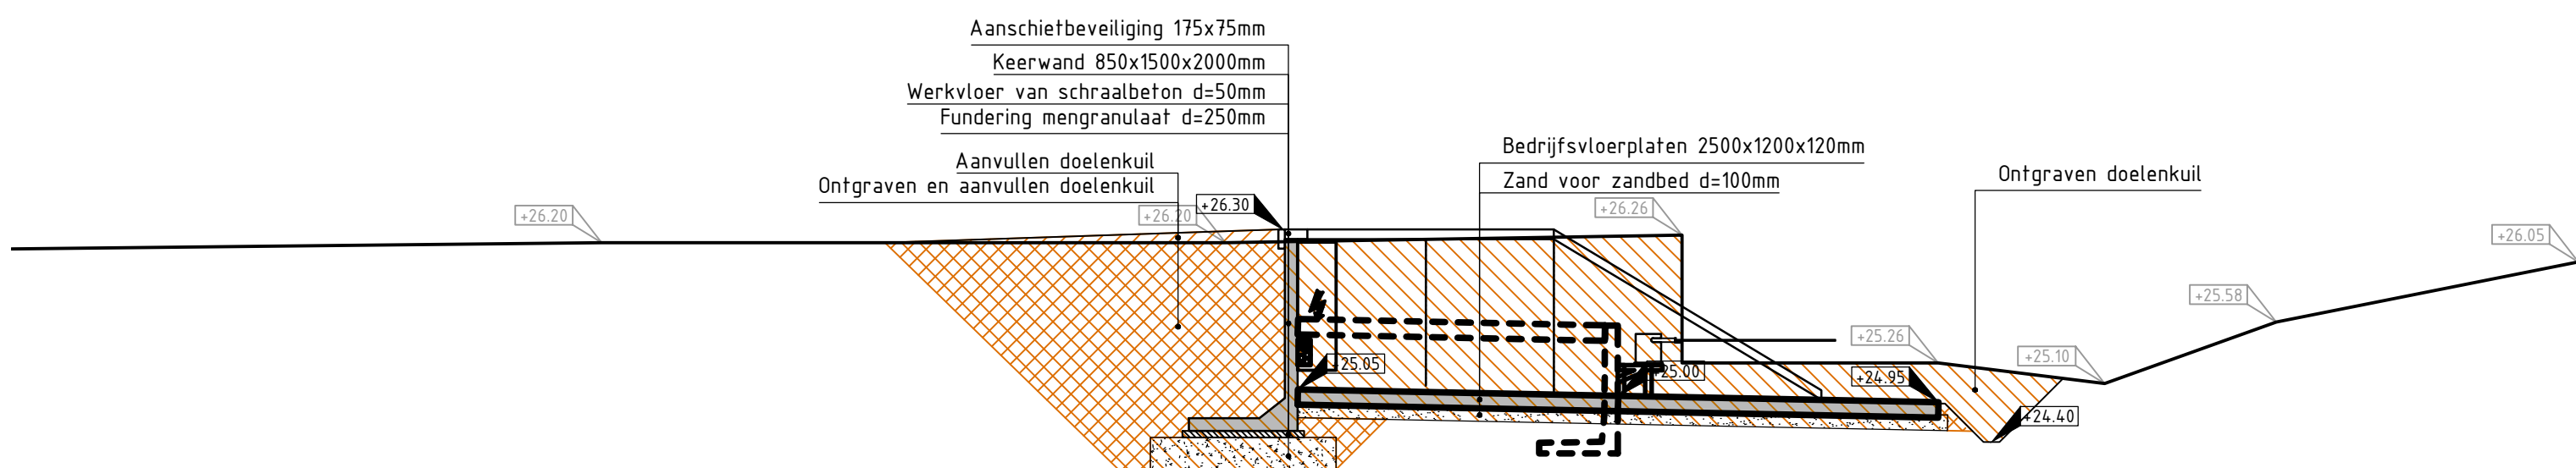

DP 4.300.1 - WH 4, 300m, noordzijde

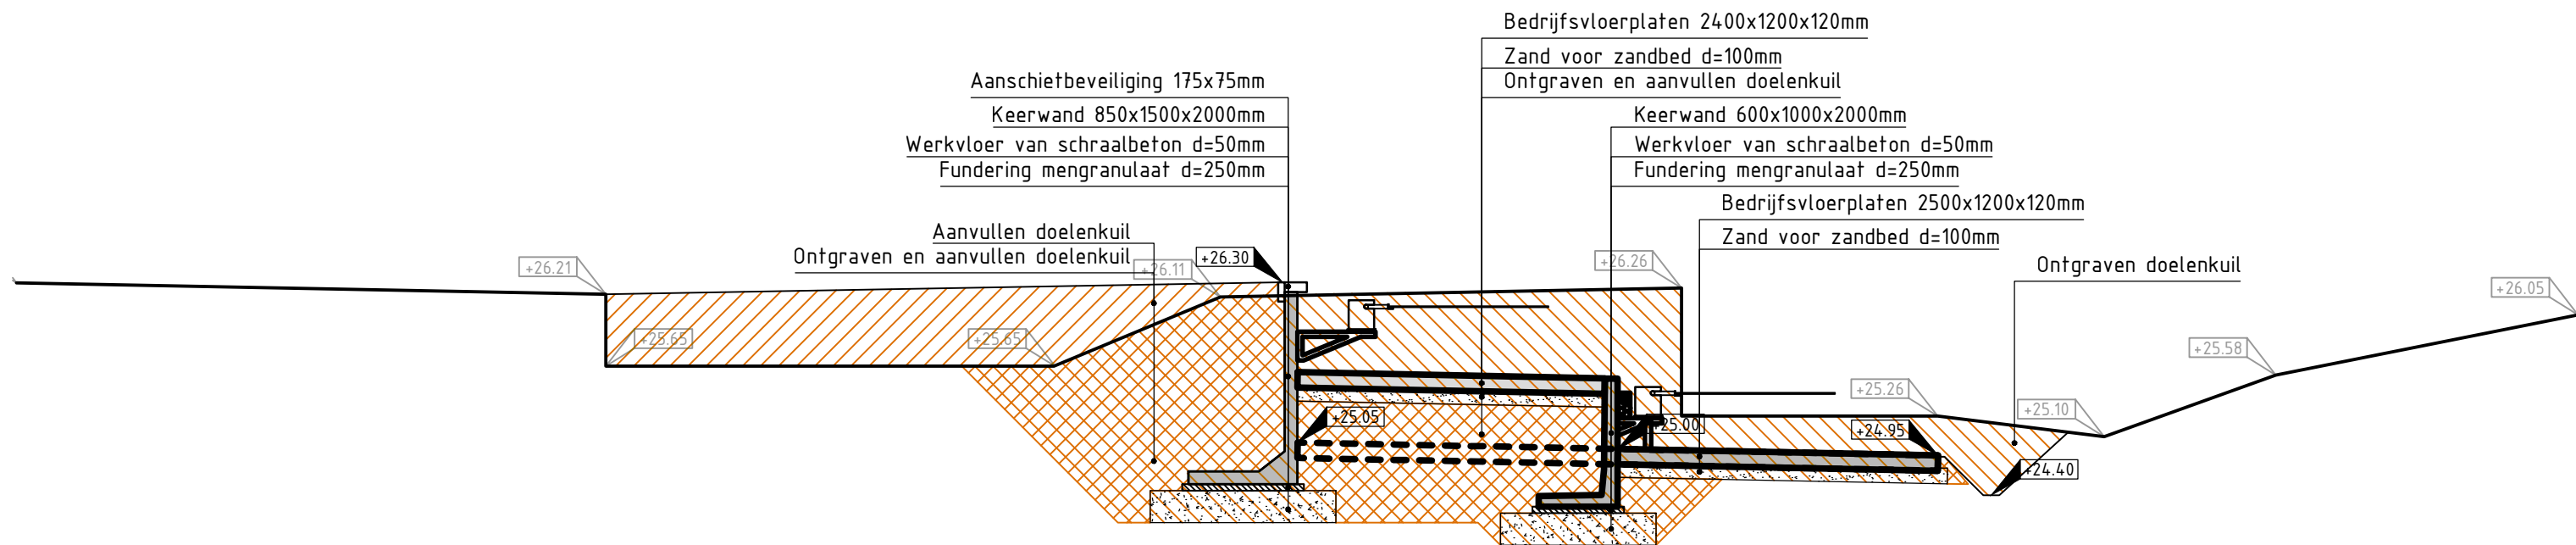

DP 4.300.2 - WH 4, 300m, zuidzijde

0 0.5 1.0 1.5 2.0 2.5m.

	</
--	--	----