




- ALGEMENE UITGANGSPUNTEN:
- Alle maten in meter tenzij anders is aangegeven
 - Alle hoogtematen in meter t.o.v. N.A.P.
 - Alle hoeken in het 360 graden stelsel
 - De maten en peilen in het werk controleren en afwijkingen melden bij de directie
 - De gebruikte tekenstandaard is de NLCS

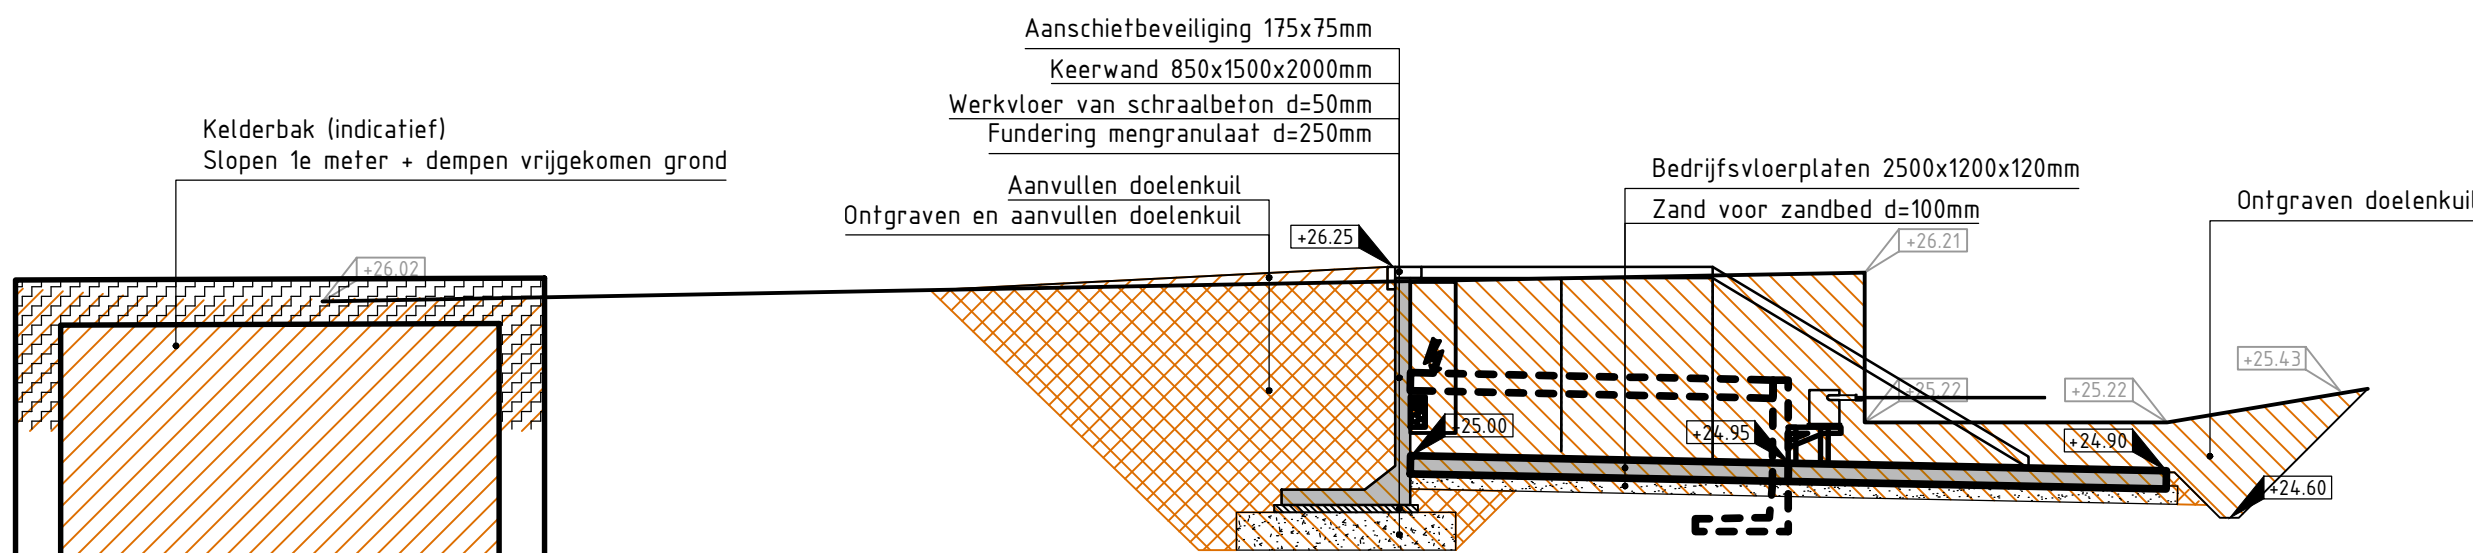


DP 5.100.1 - WH 5, 100m, noordzijde

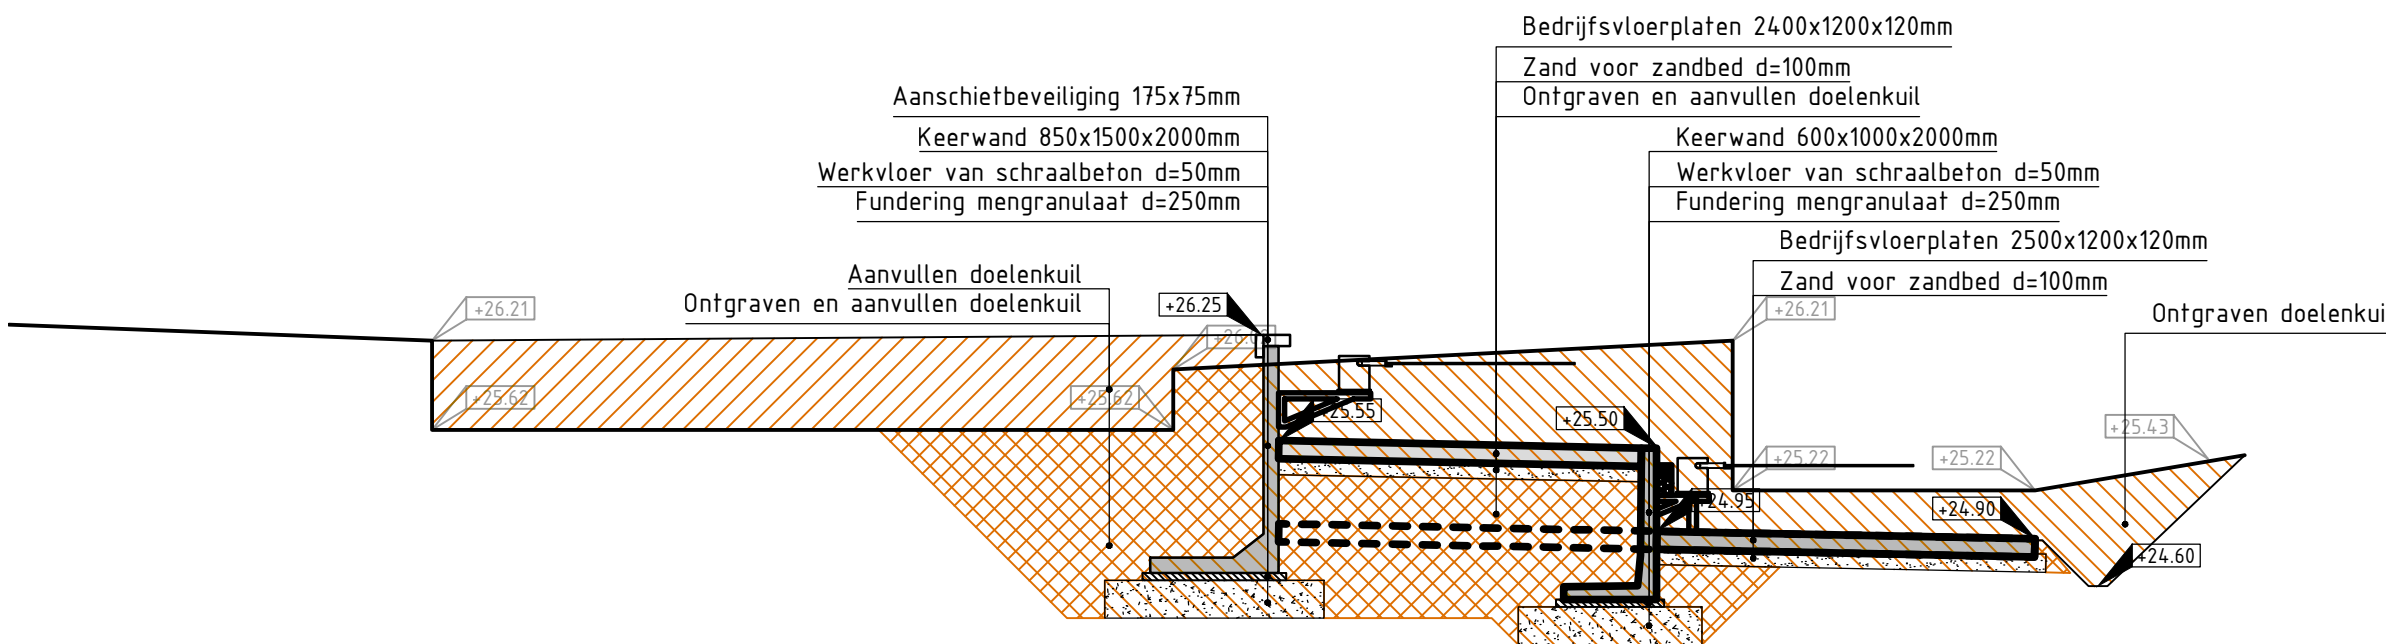


DP 5.100.2 - WH 5, 100m, zuidzijde

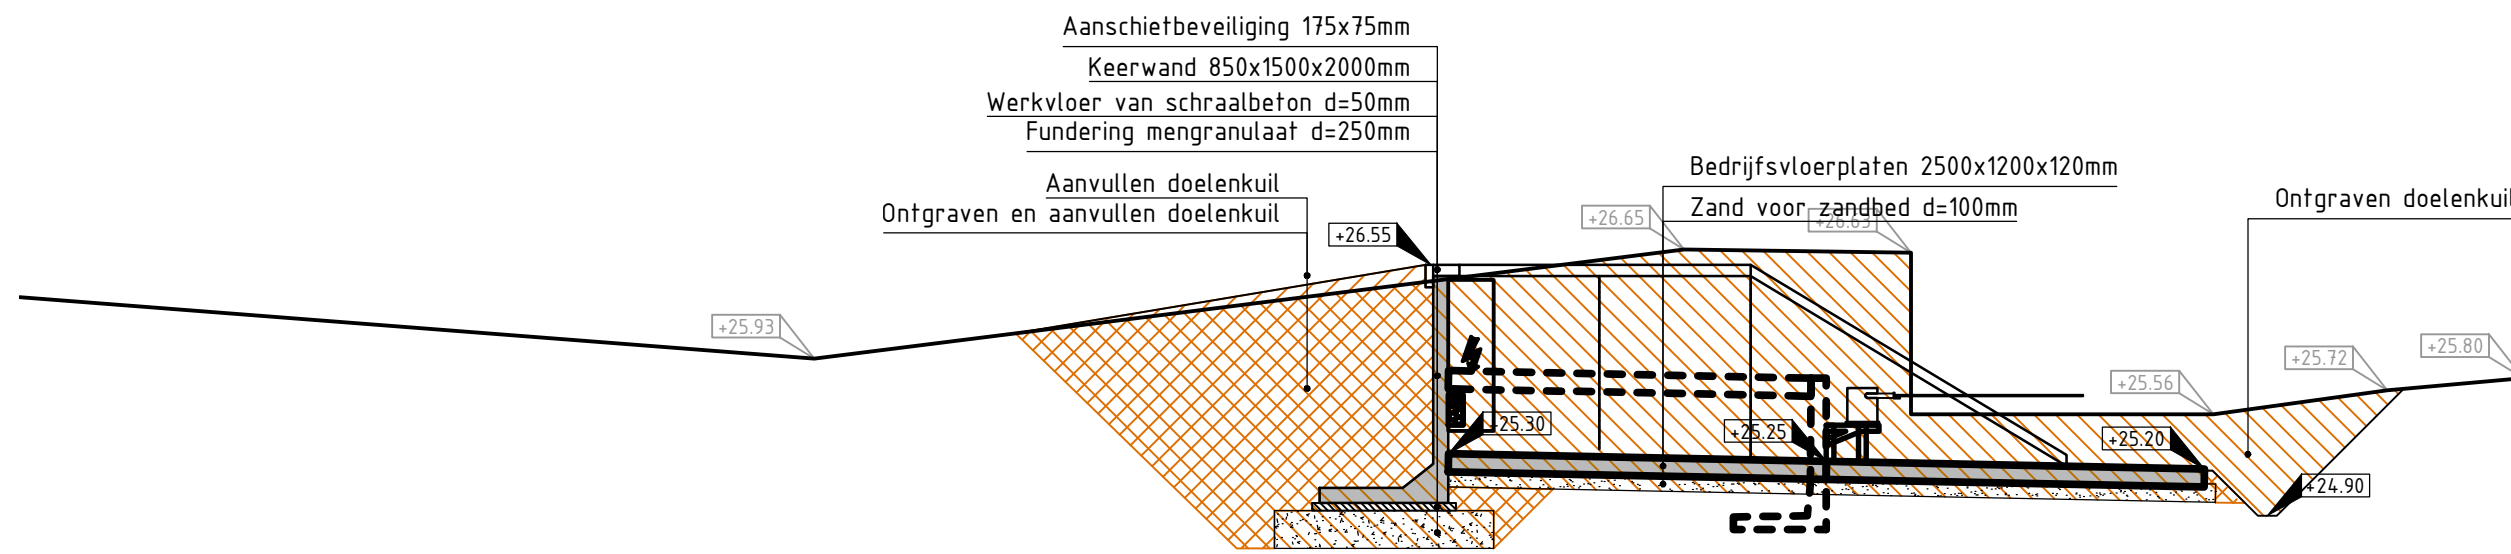


DP 5.200.1 - WH 5, 200m, noordzijde

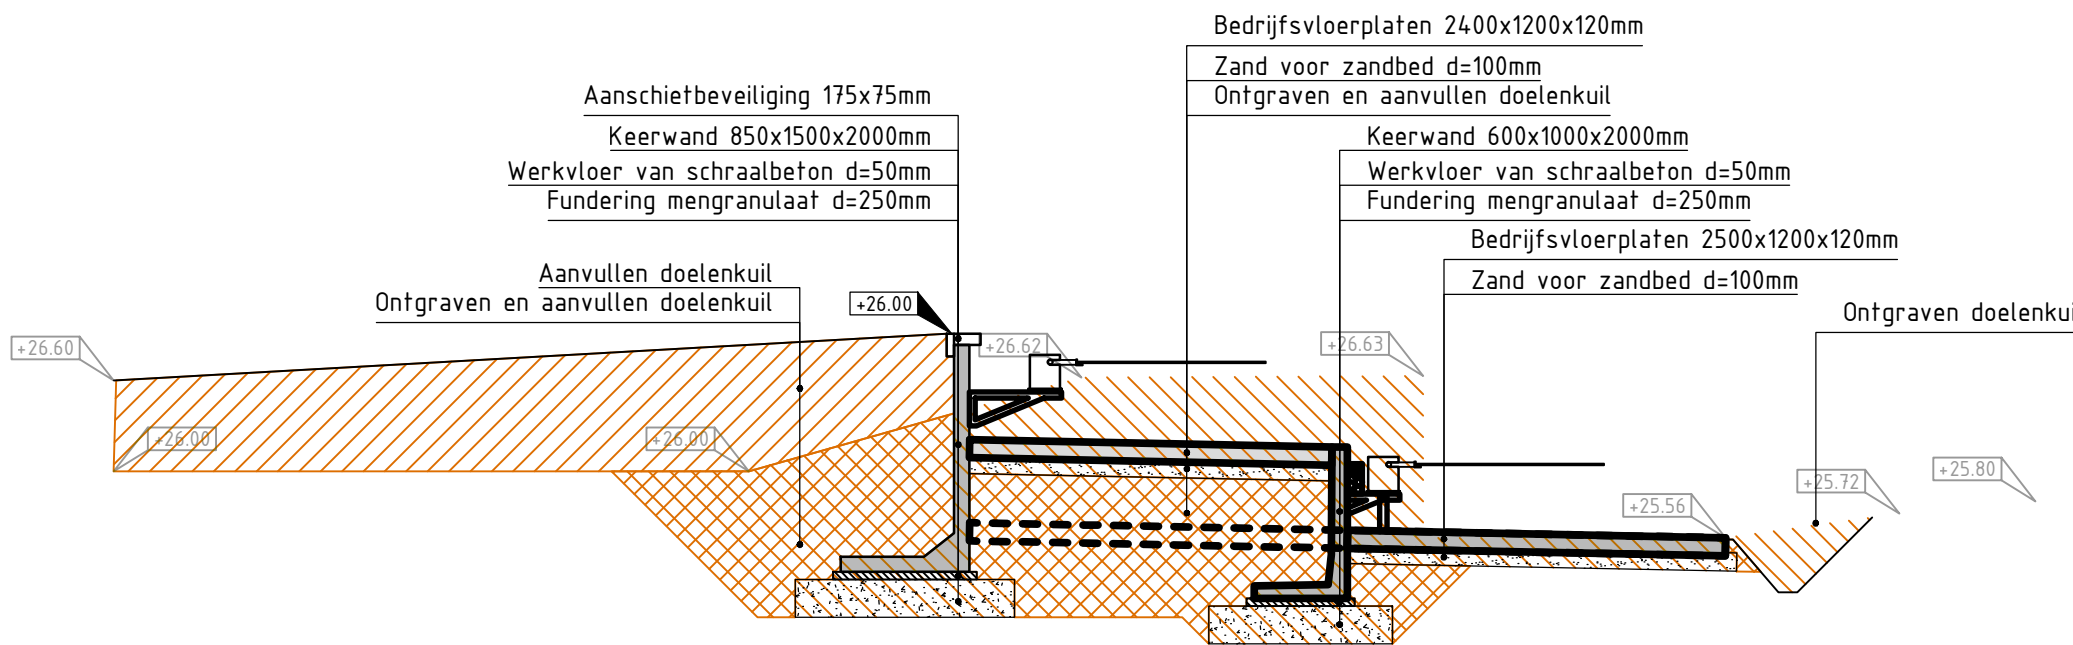

DP 5.200.2 - WH 5, 200m, zuidzijde

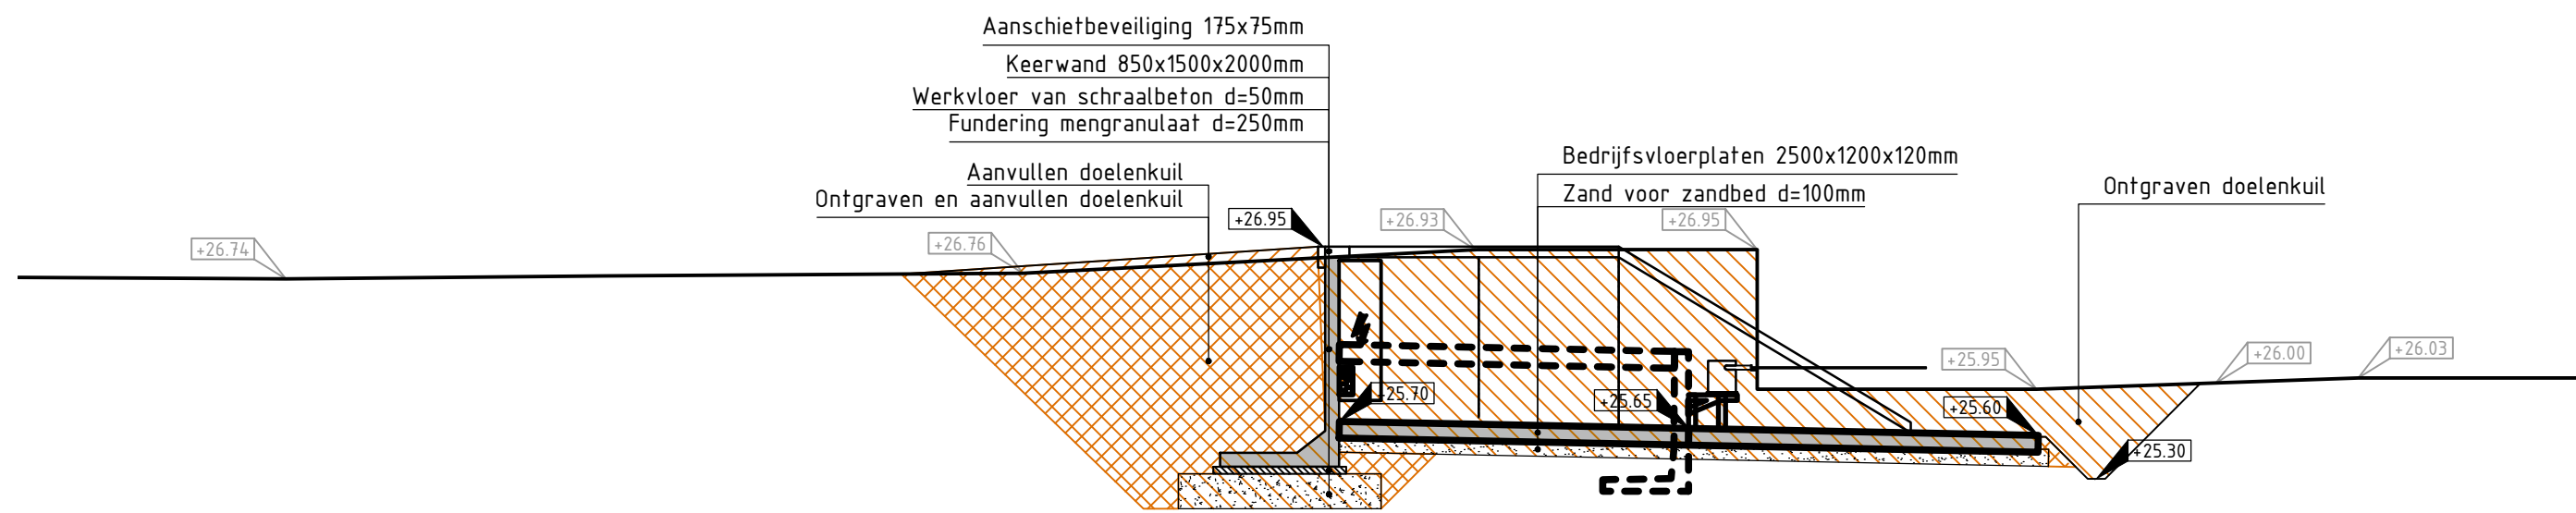

DP 5.300.1 - WH 5, 300m, noordzijde

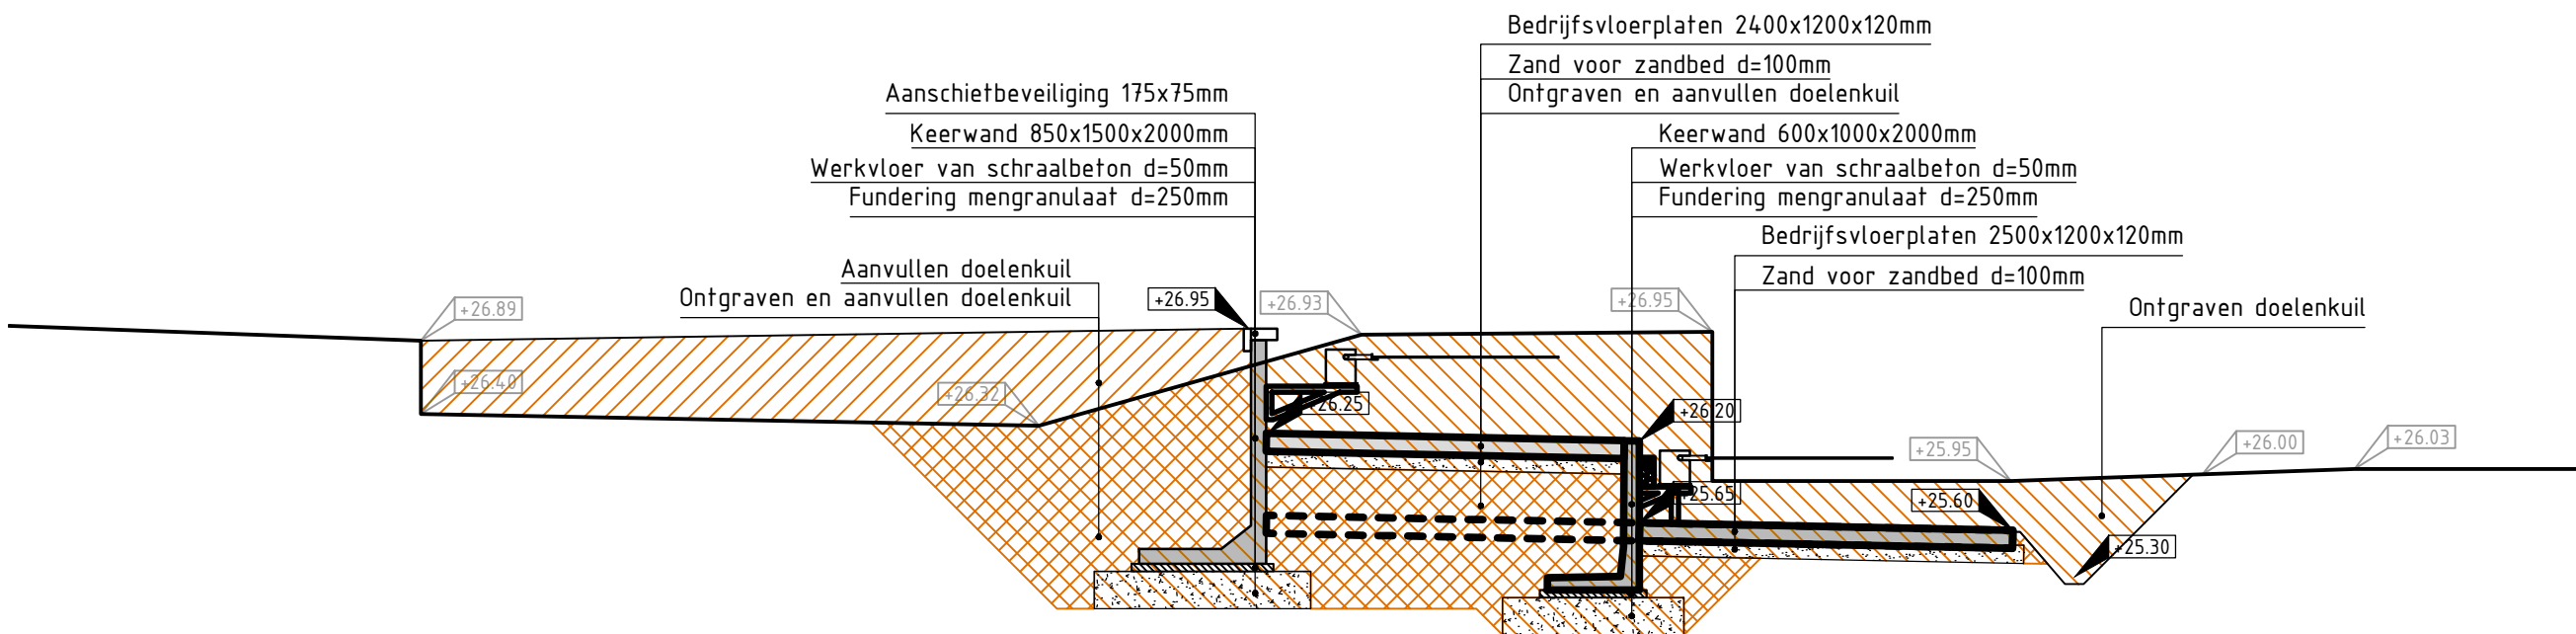

DP 5.300.2 - WH 5, 300m, zuidzijde

0 0.5 1.0 1.5 2.0 2.5m.

Aanpassen ISK Westerheide banen 2,3,4 en 5 ISK Harskamp	
Specificatie: Doorsneden doelenlijnen WH 5	
Objectnummer: 33A03	Getekend: R. Neelen
Gebouwnummer: n.v.t.	Gecontroleerd: T. Schothuis
Besteknummer: 31266	Datum: 02-01-2025
Projectnummer: 31266	Schaal: 1:50
Fase: Bestek	Formaat: A2
Versie: A	Documentcode: 31266-01-01

Blad: C20 van 21	
Directie - Vastgoedbeheer www.rijkswastgoedbedrijf.nl 088 115 80 00	