



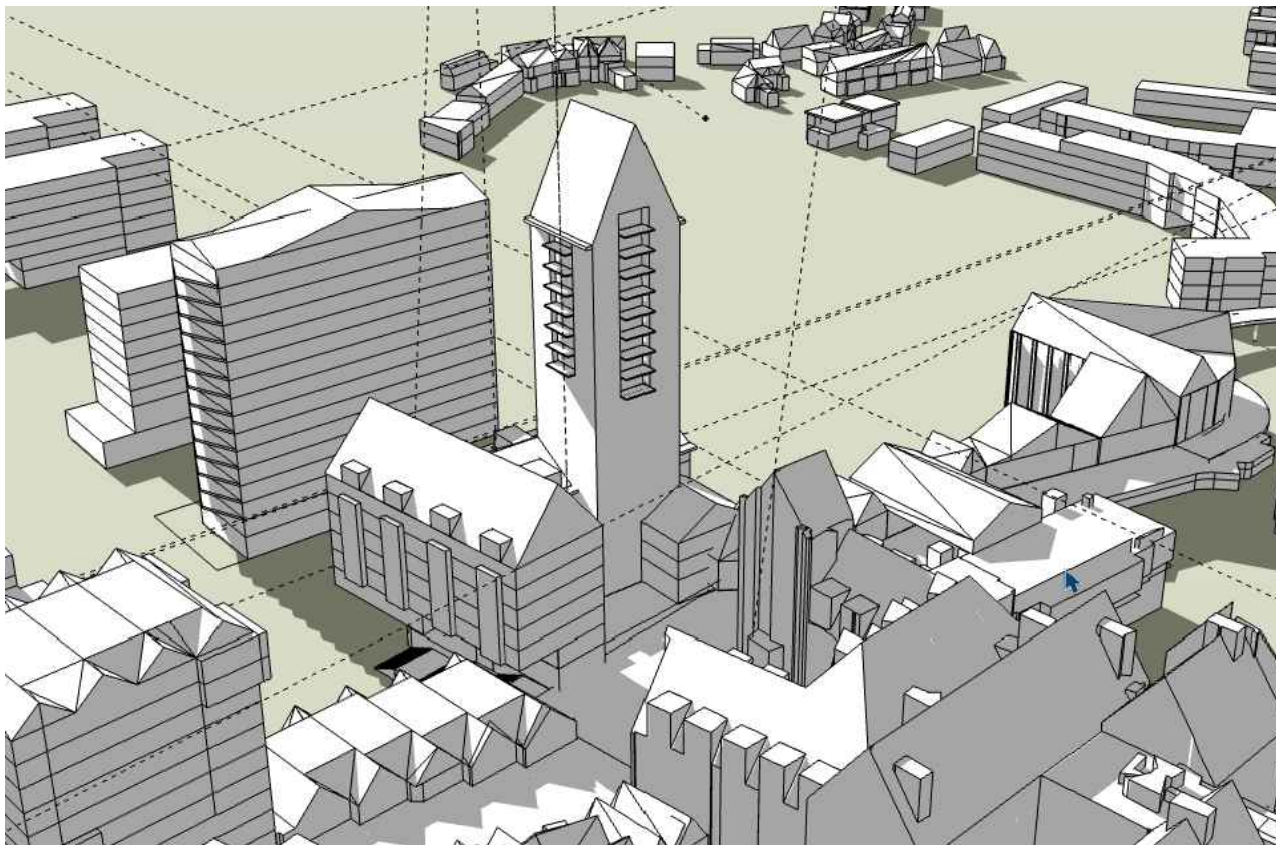

Model VI

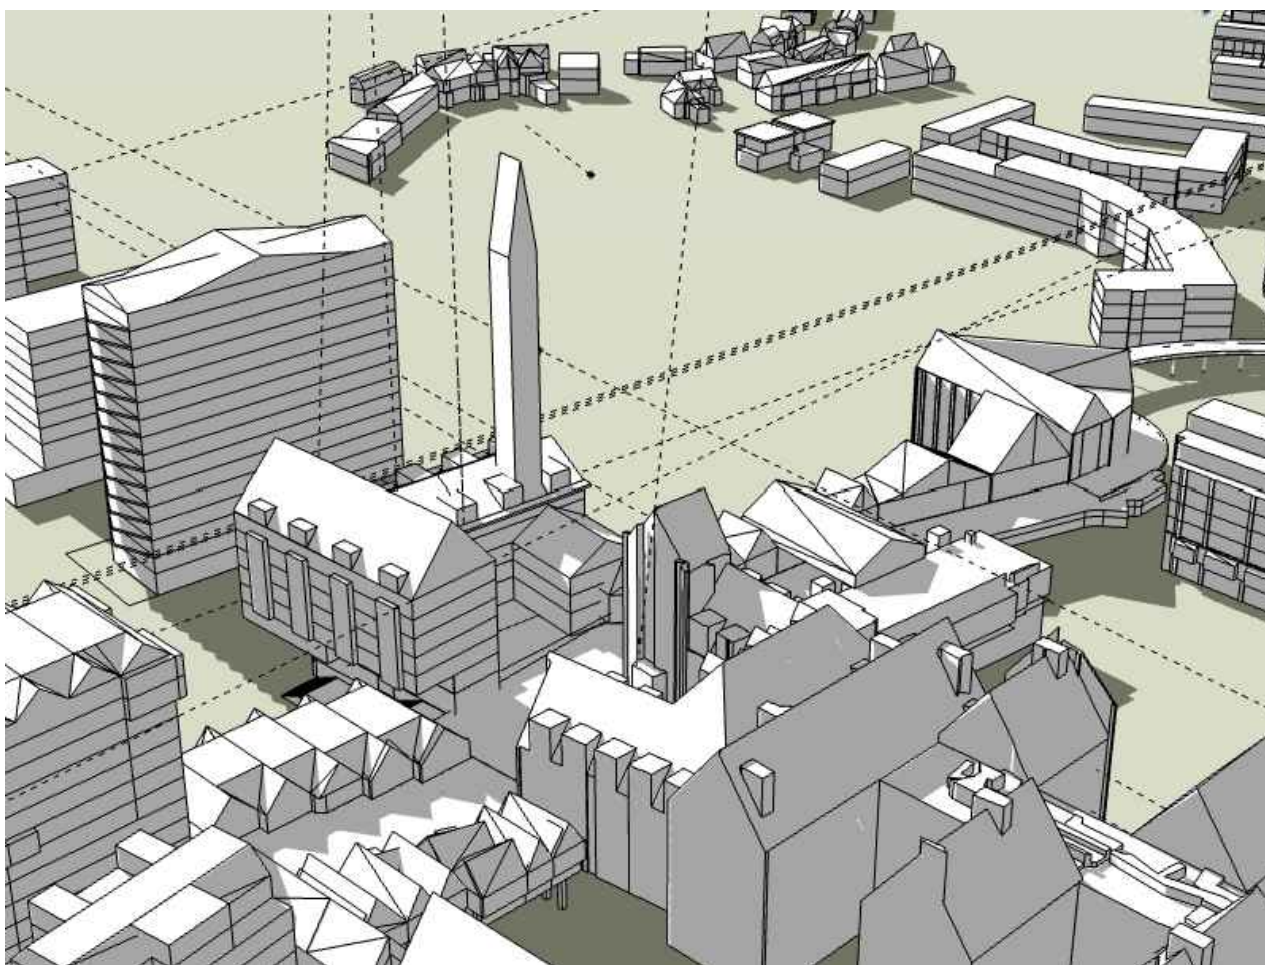

Model VII

Figaro Modellen 3D

Omschrijving


Werk Figaro Provincialeweg Zaandam

Fase Schetsontwerp

Schaal -

Datum 17 januari 2023

Van deze tekening bezit gemeente Zaanstad het auteursrecht. Tekeningen in het werk te controleren.

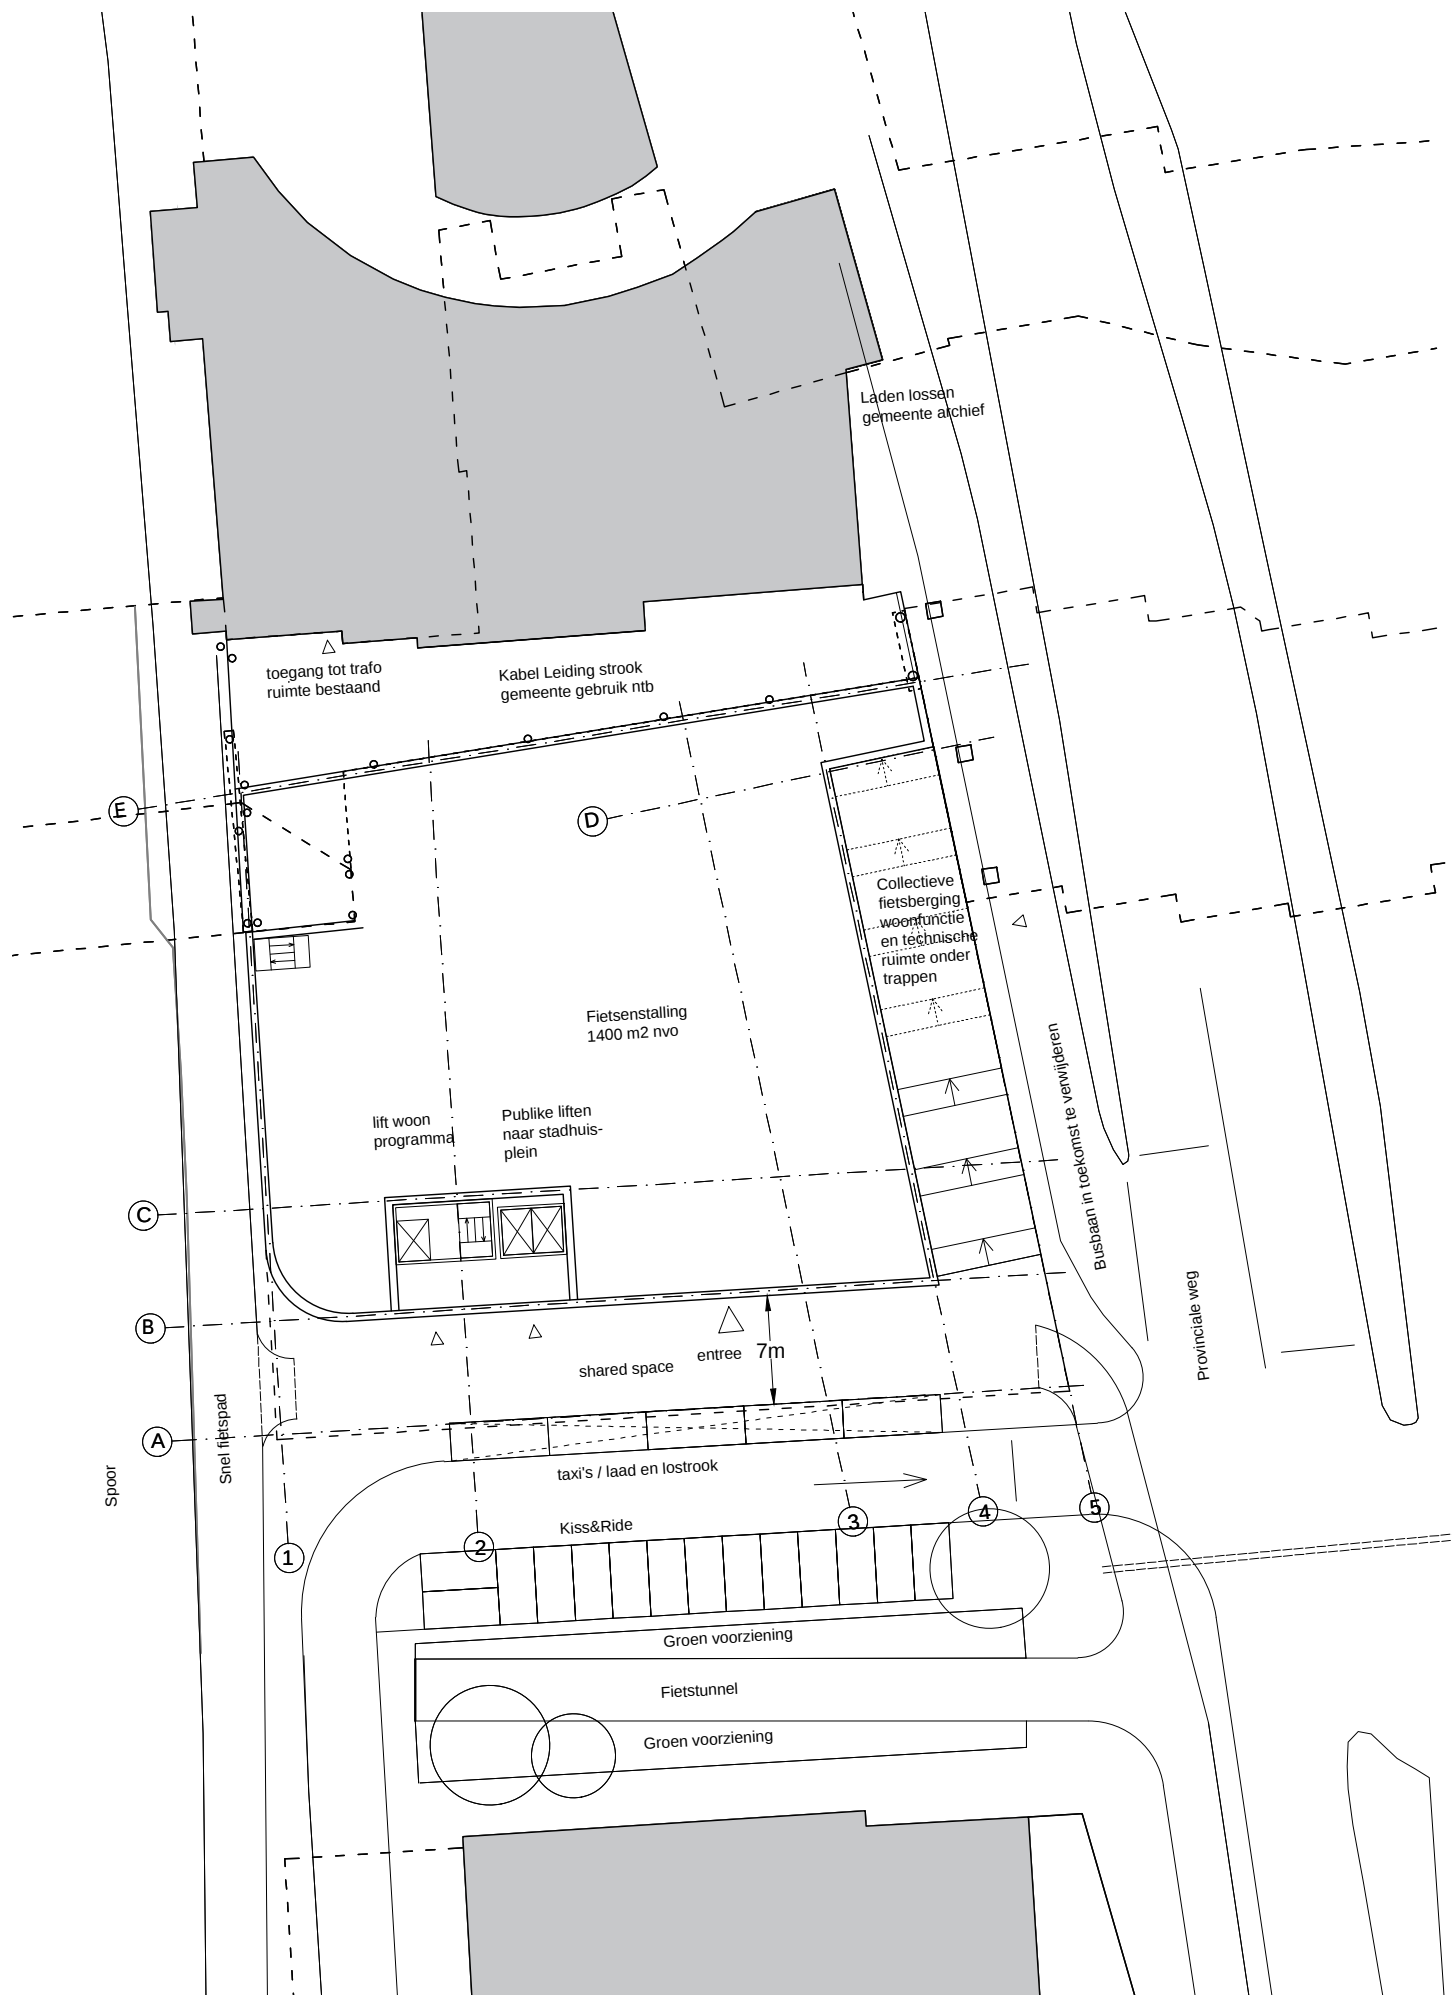

Figaro laag 1 - model VI

Omschrijving


Werk Figaro Provincialeweg Zaandam

Fase Schetsontwerp

Schaal 1:500

Datum 17 januari 2023

Van deze tekening bezit gemeente Zaanstad het auteursrecht. Tekeningen in het werk te controleren.

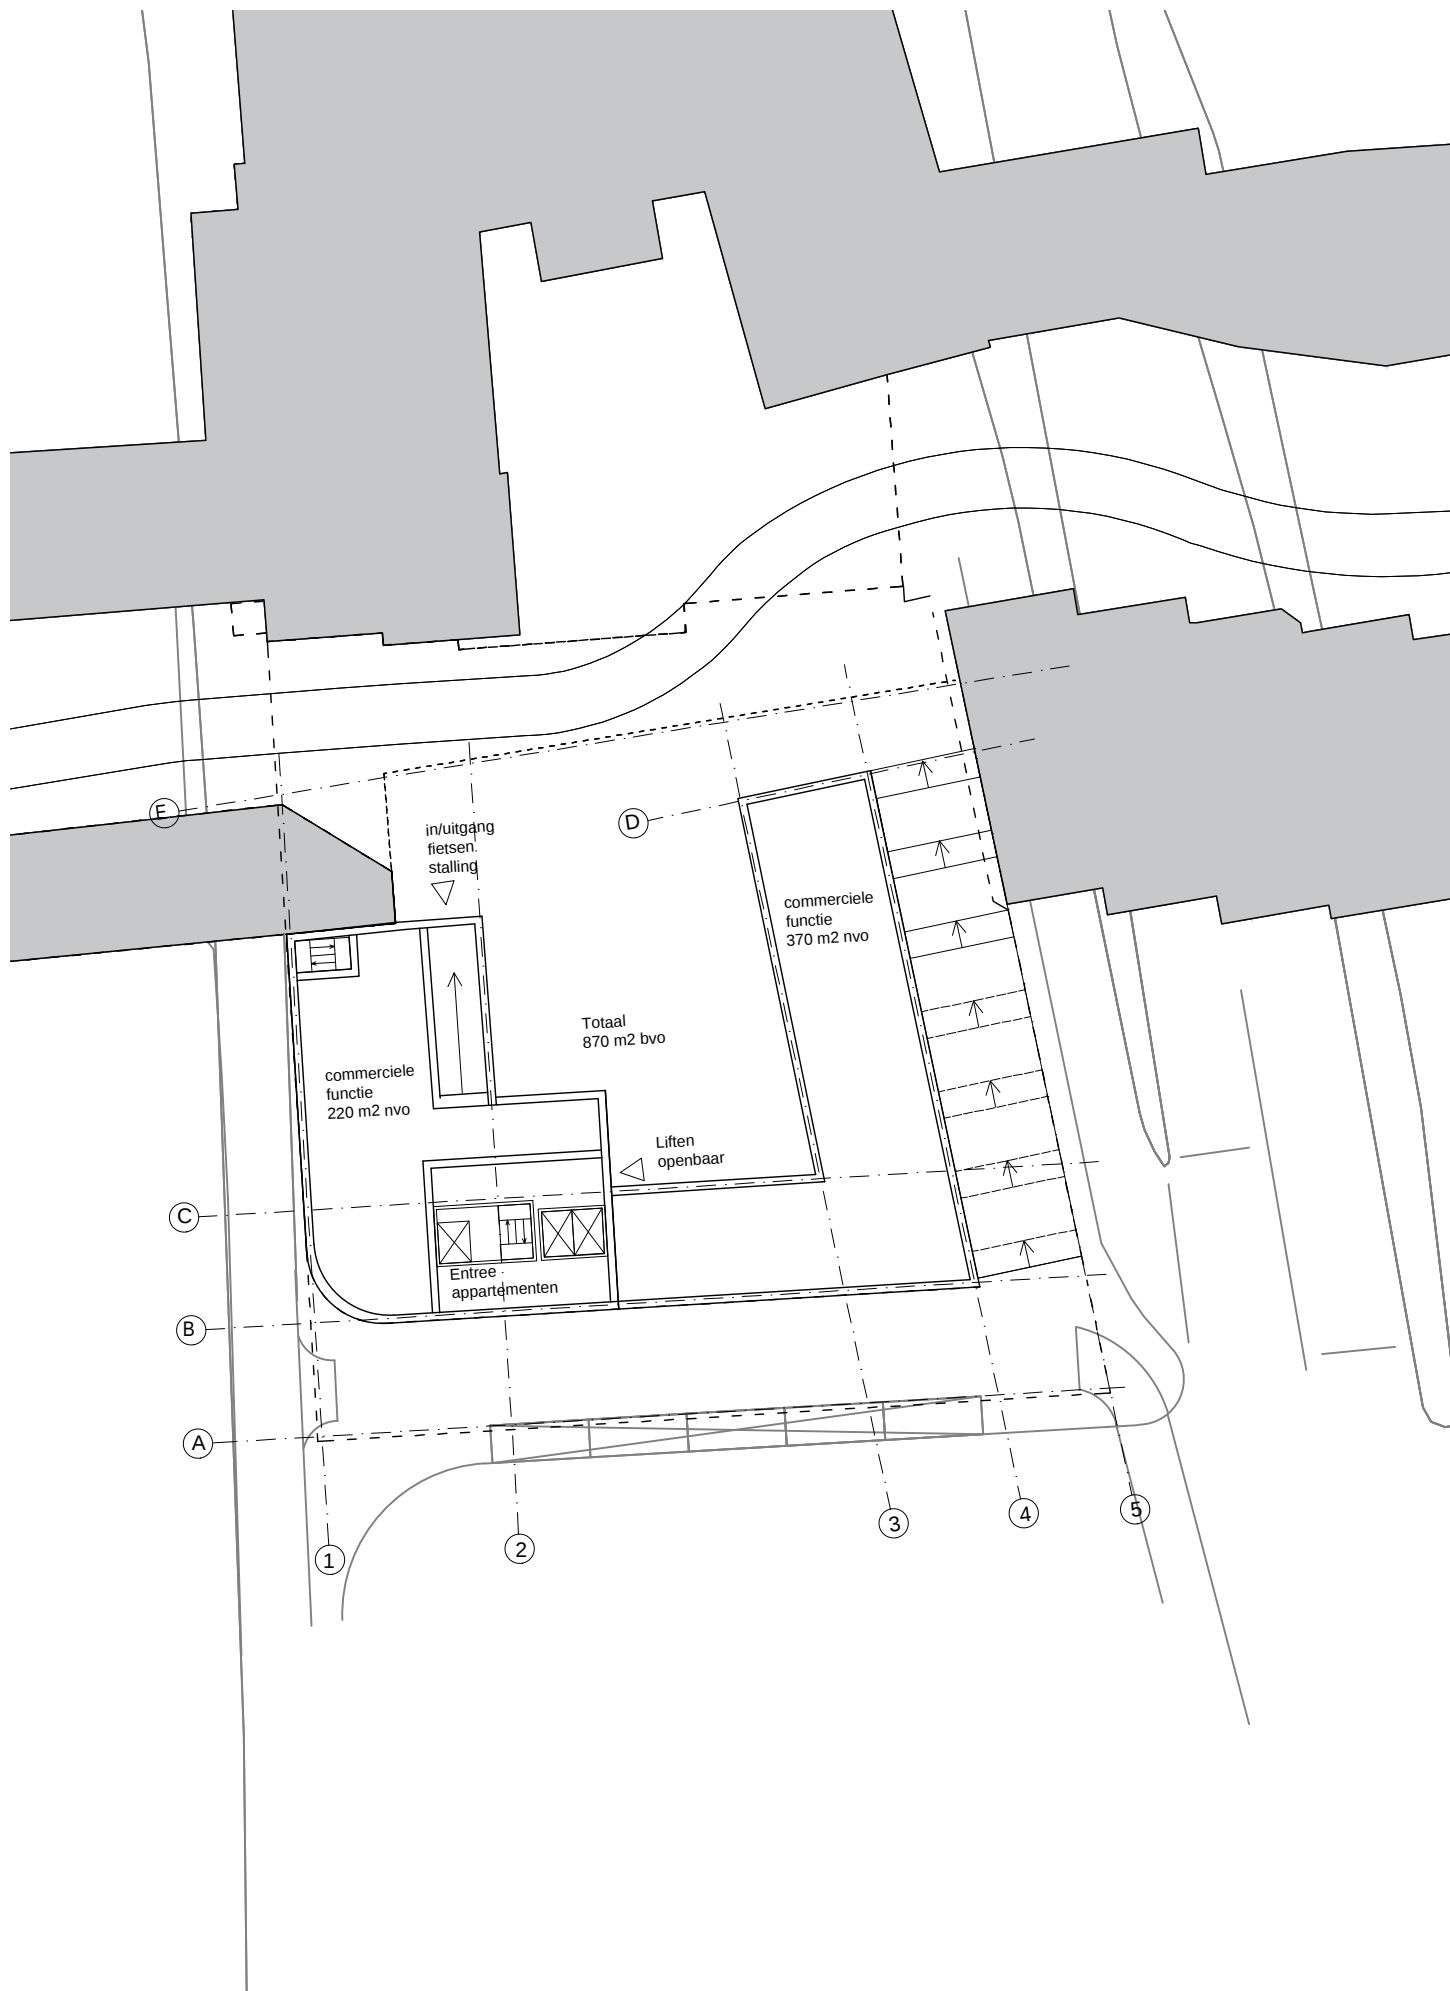

Figaro laag 3 - model VI

Omschrijving


Werk Figaro Provincialeweg Zaandam

Fase Schetsontwerp

Schaal 1:500

Datum 17 januari 2023

Van deze tekening bezit gemeente Zaanstad het auteursrecht. Tekeningen in het werk te controleren.

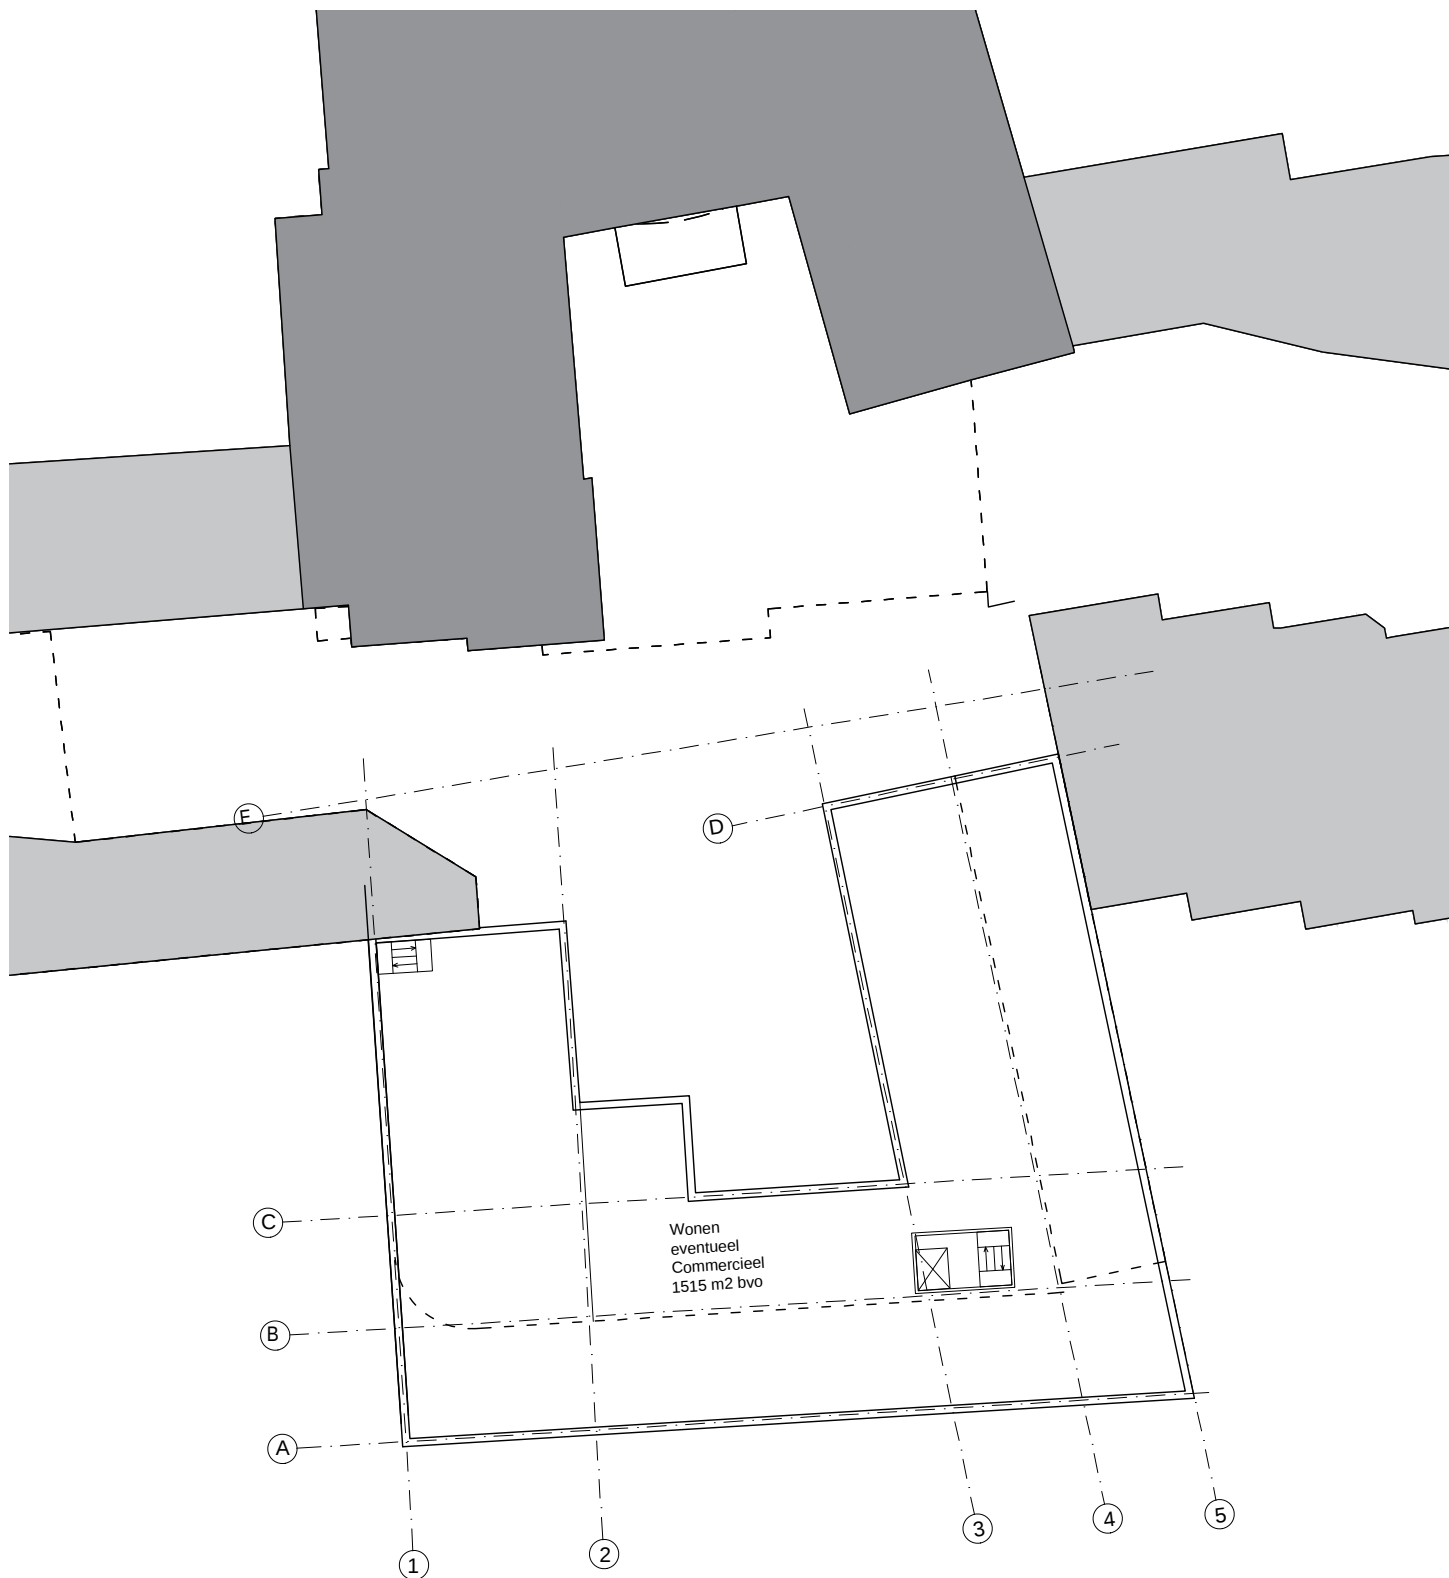

Omschrijving Figaro laag 5 - model VI


Werk Figaro Provincialeweg Zaandam

Fase Schetsontwerp

Schaal 1:500

Datum 17 januari 2023

Van deze tekening bezit gemeente Zaanstad het auteursrecht. Tekeningen in het werk te controleren.

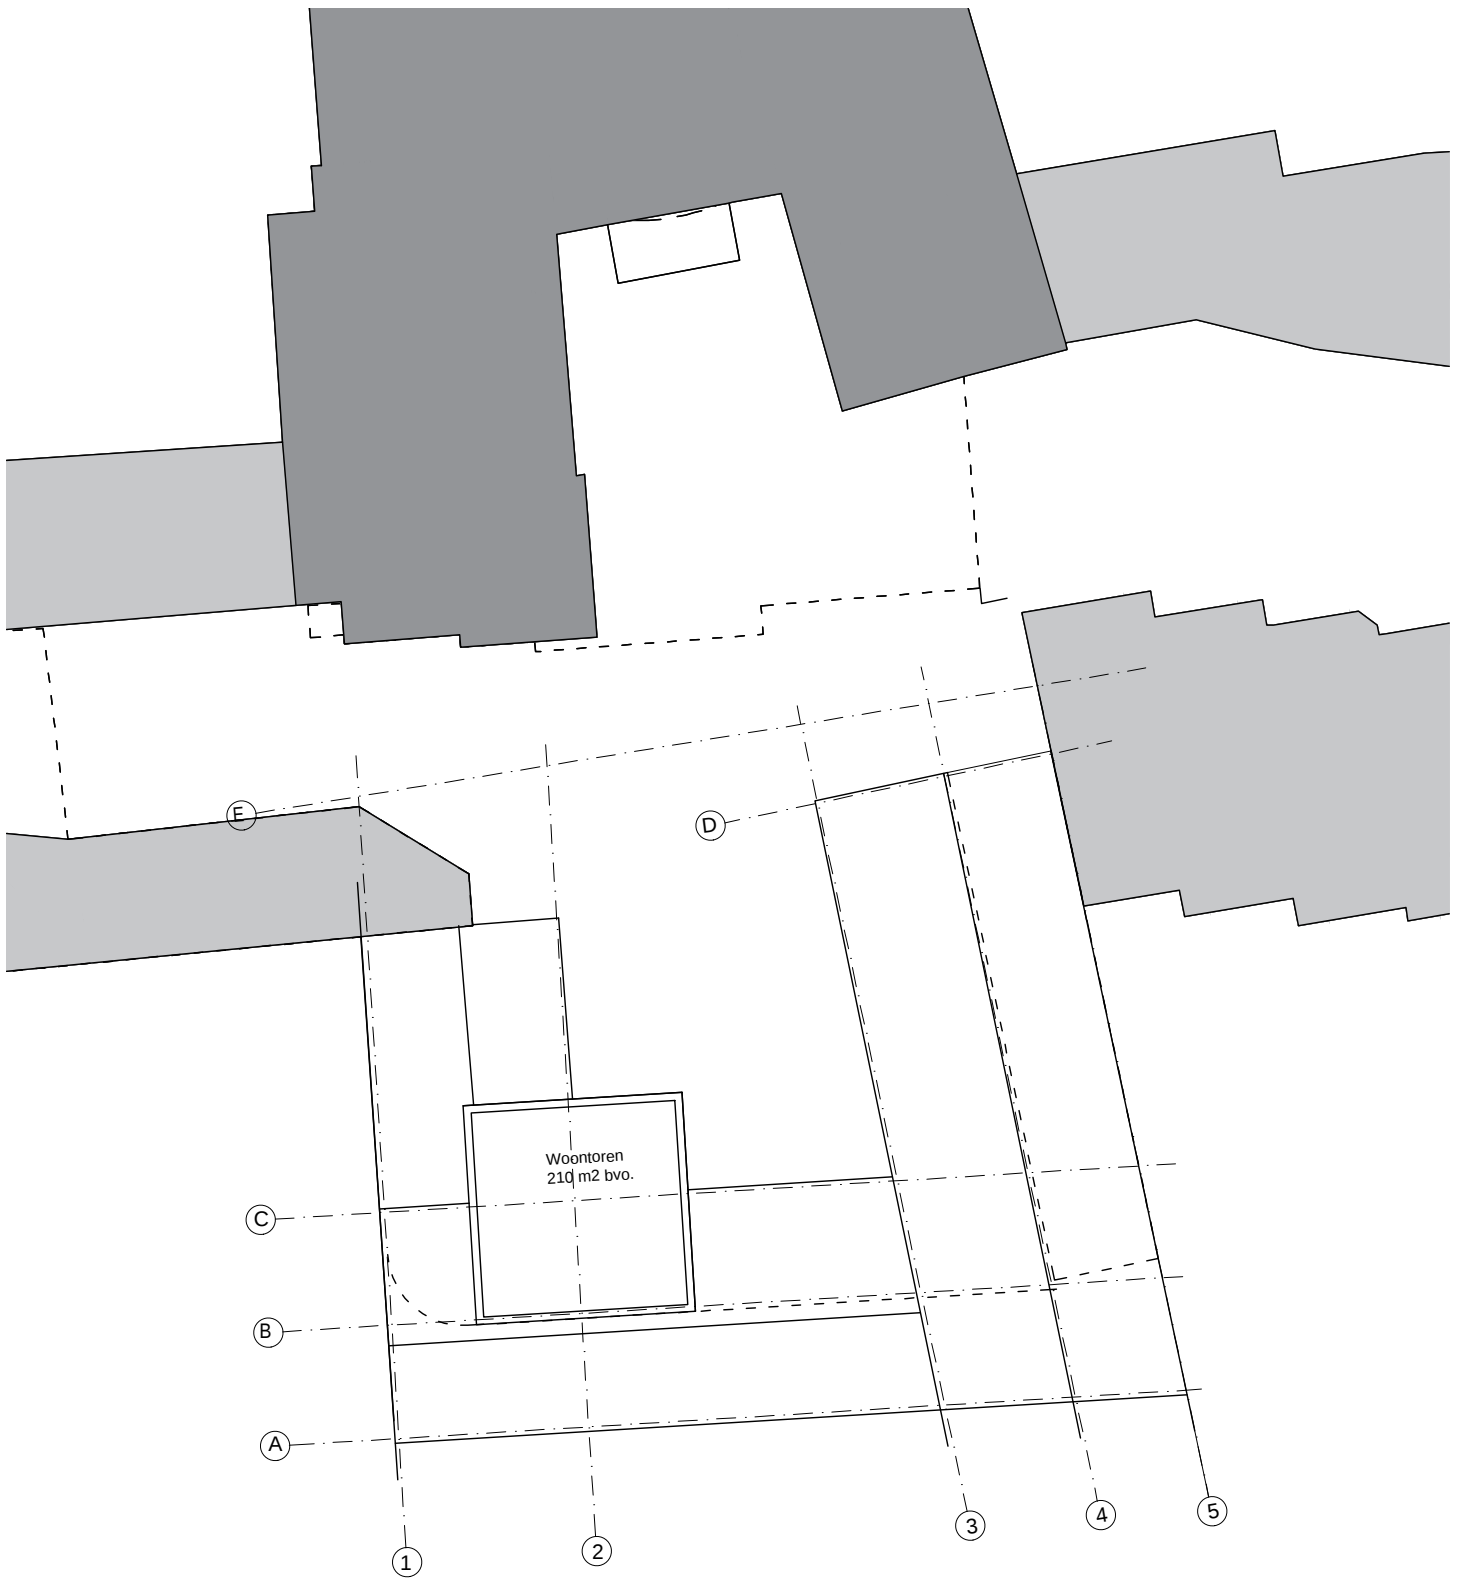

Omschrijving Figaro laag 4 - model VI


Werk Figaro Provincialeweg Zaandam

Fase Schetsontwerp

Schaal 1:500

Datum 17 januari 2023

Van deze tekening bezit gemeente Zaanstad het auteursrecht. Tekeningen in het werk te controleren.

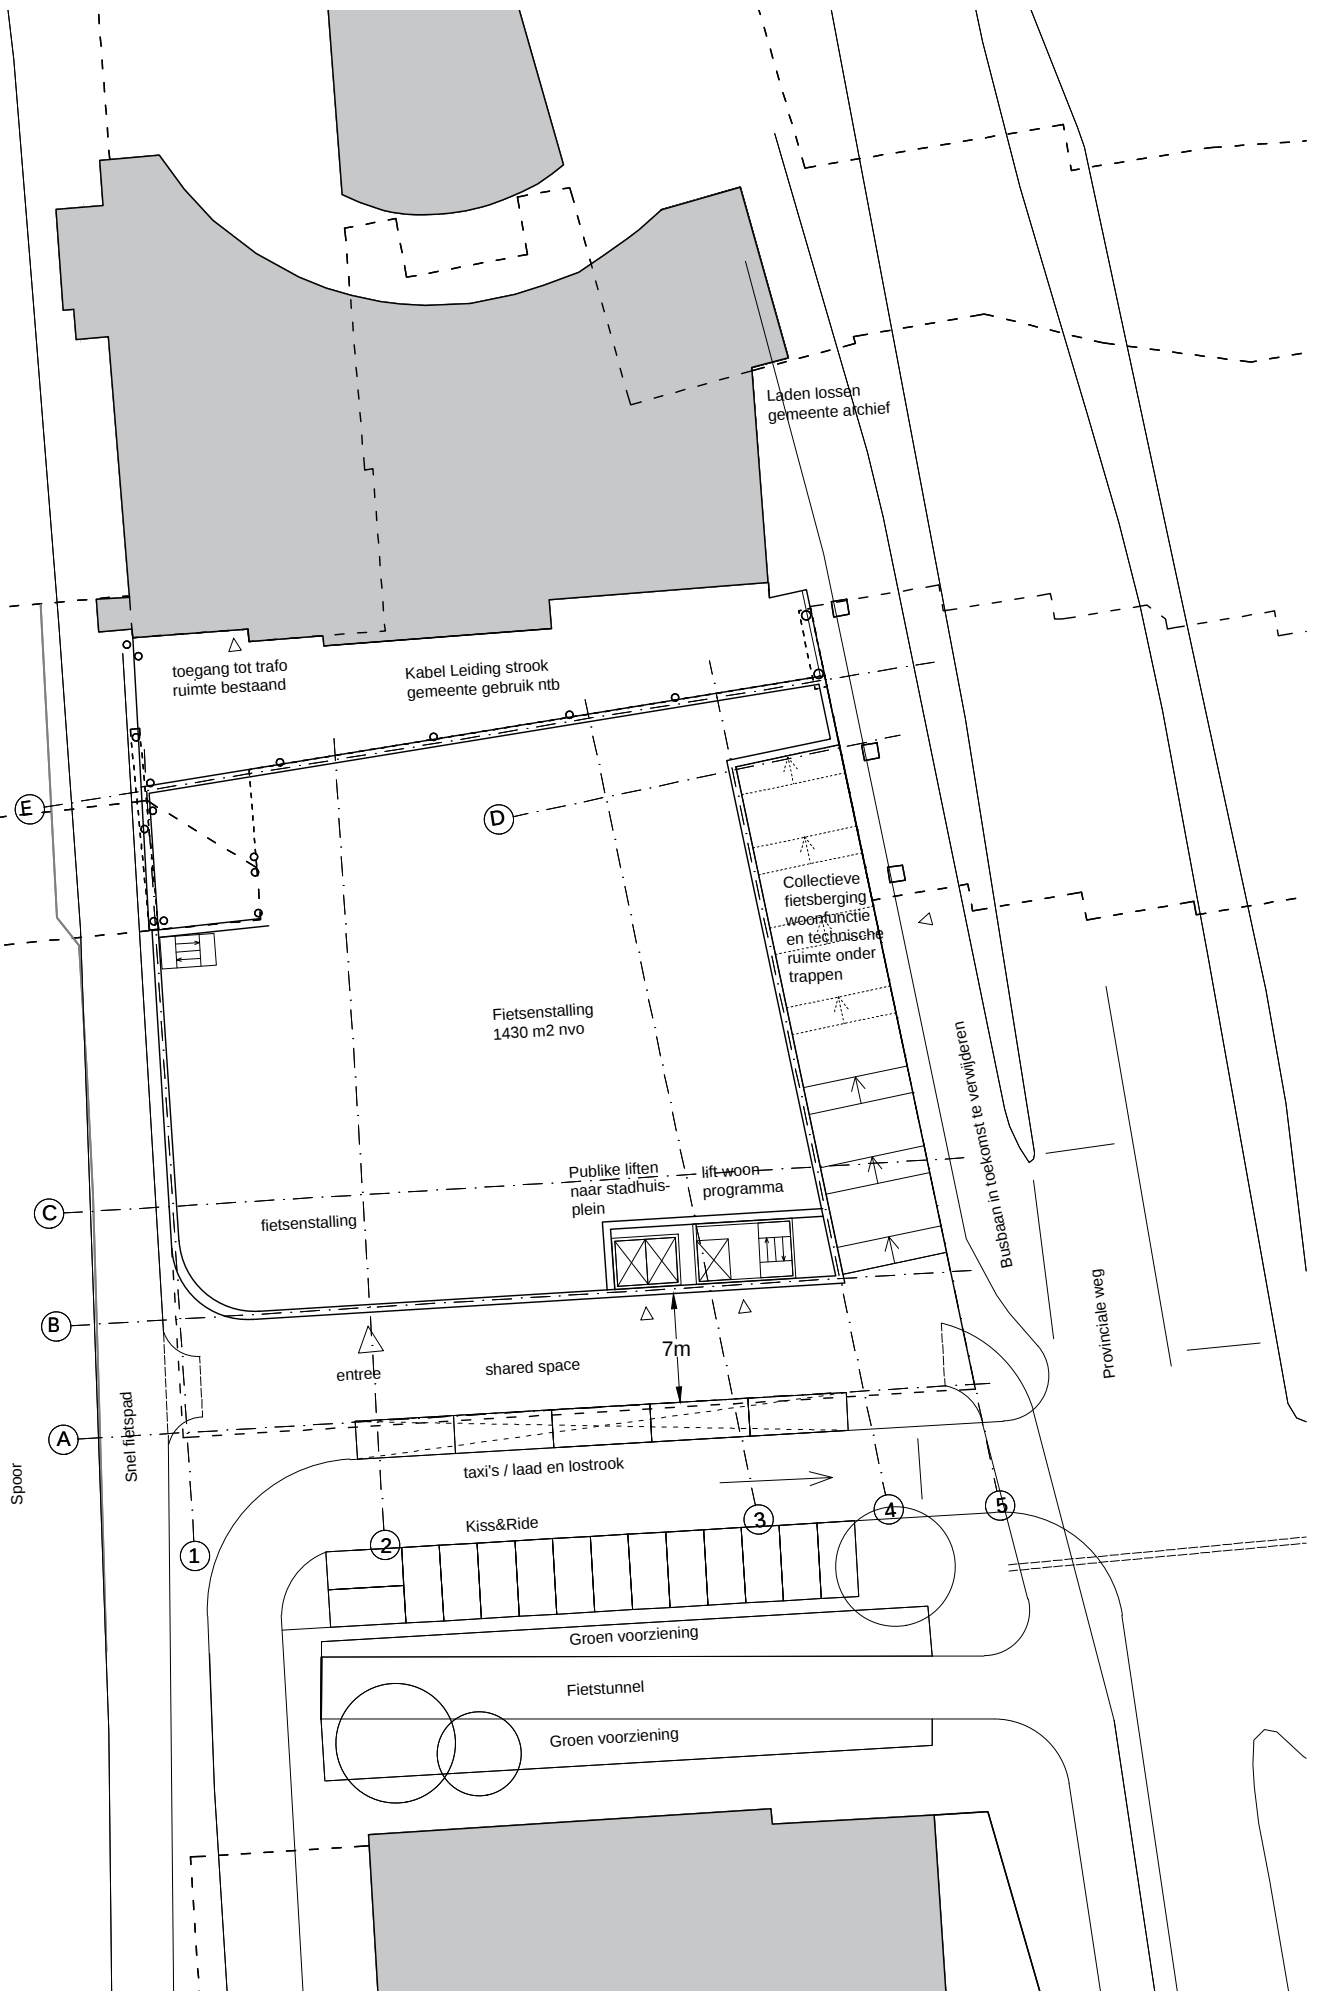

Figaro laag 1 - model VII

Omschrijving


Werk Figaro Provincialeweg Zaandam

Fase Schetsonwerp

Schaal 1:500

Datum 17 januari 2023

Van deze tekening bezit gemeente Zaanstad het auteursrecht. Tekeningen in het werk te controleren.

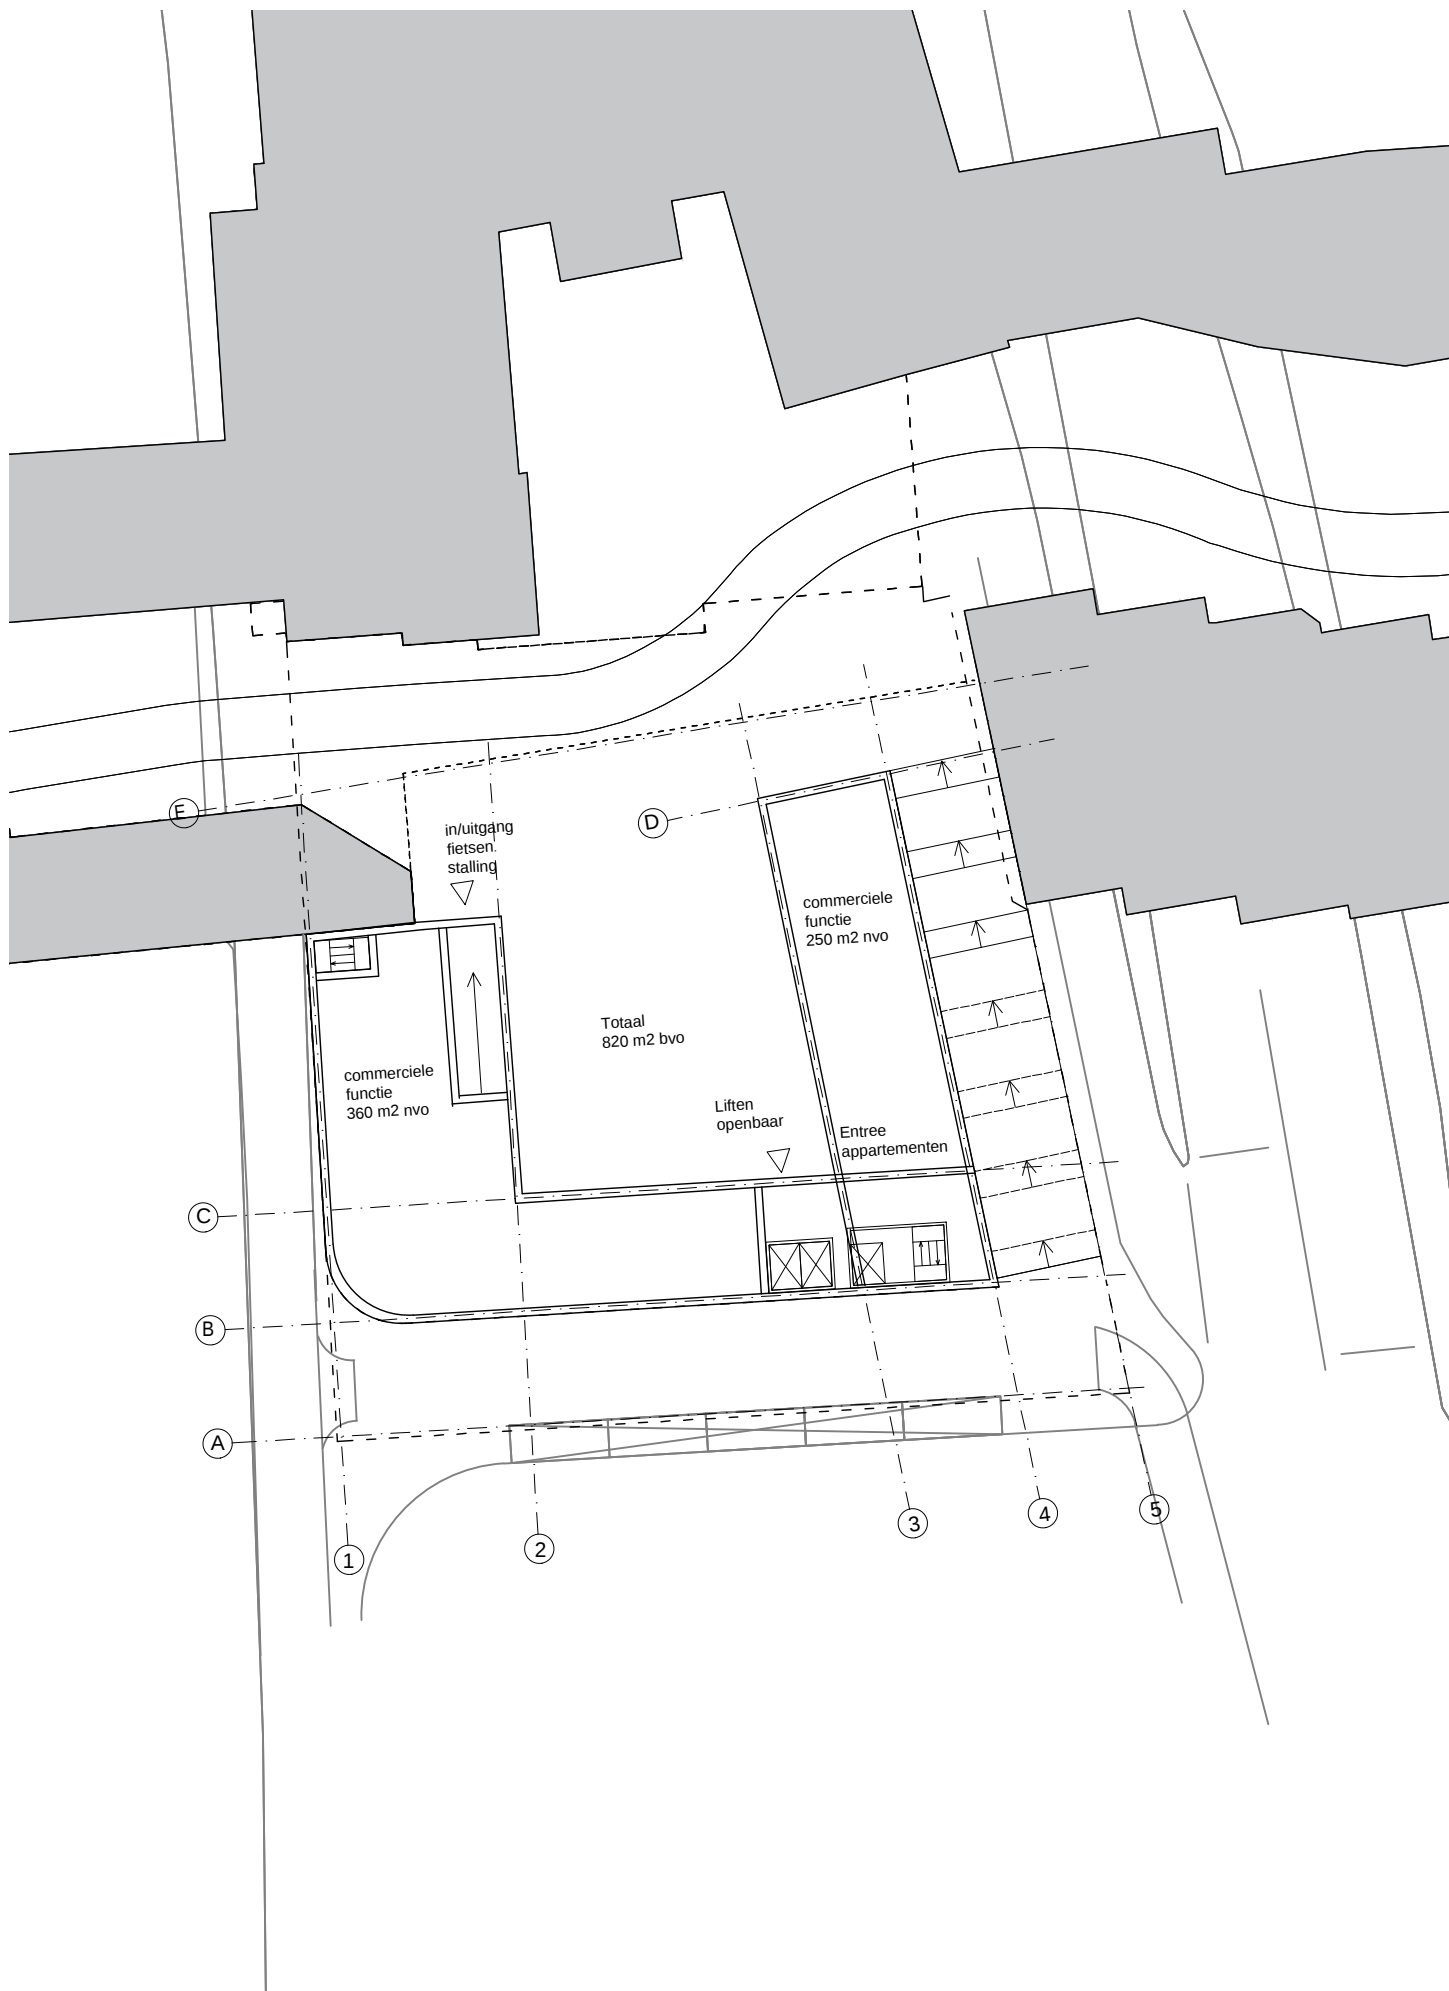

Figaro laag 3 - model VII

Omschrijving


Werk Figaro Provincialeweg Zaandam

Fase Schetsontwerp

Schaal 1:500

Datum 17 januari 2023

Van deze tekening bezit gemeente Zaanstad het auteursrecht. Tekeningen in het werk te controleren.

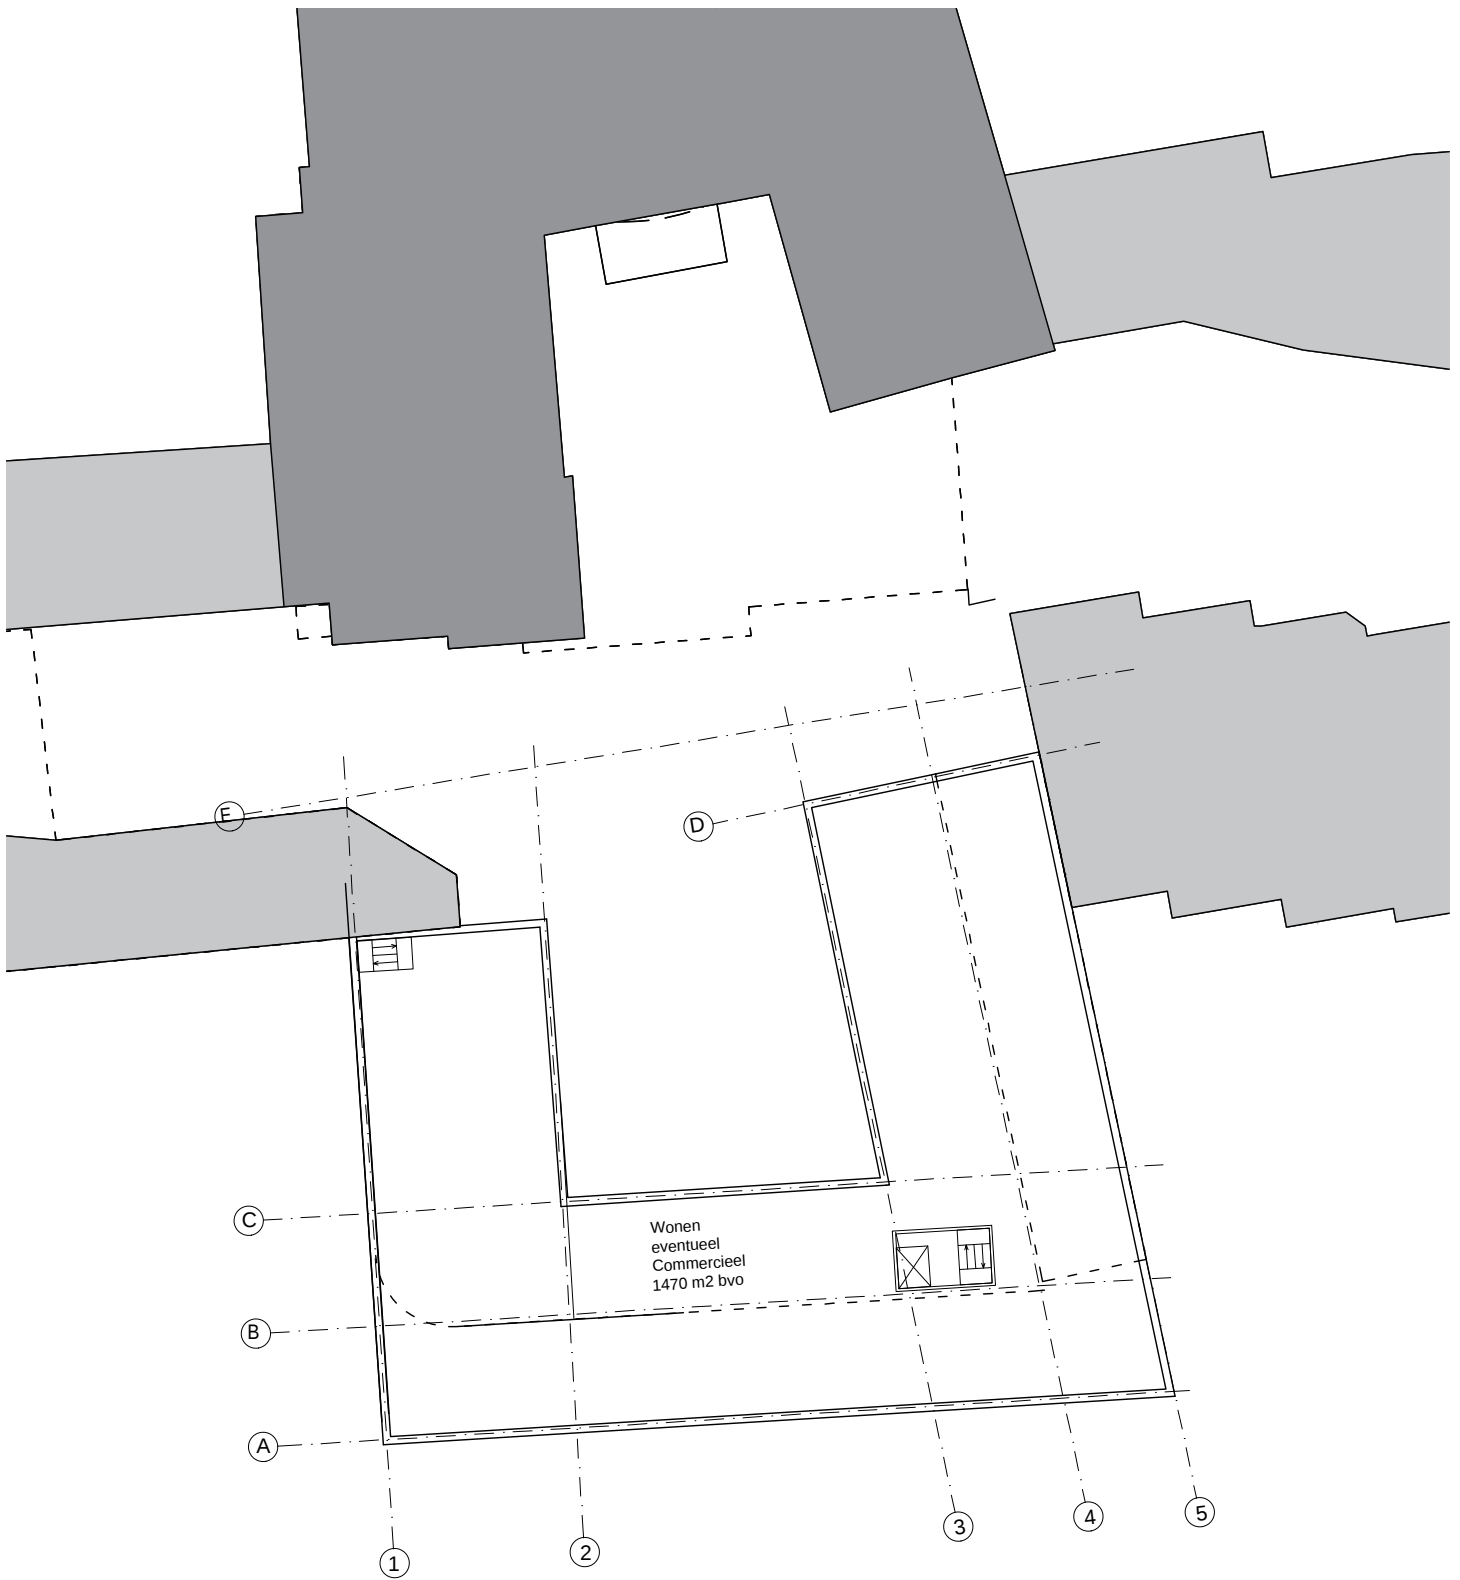

Omschrijving Figaro laag 5 - model VII


Werk Figaro Provincialeweg Zaandam

Fase Schetsontwerp

Schaal 1:500

Datum 17 januari 2023

Van deze tekening bezit gemeente Zaanstad het auteursrecht. Tekeningen in het werk te controleren.

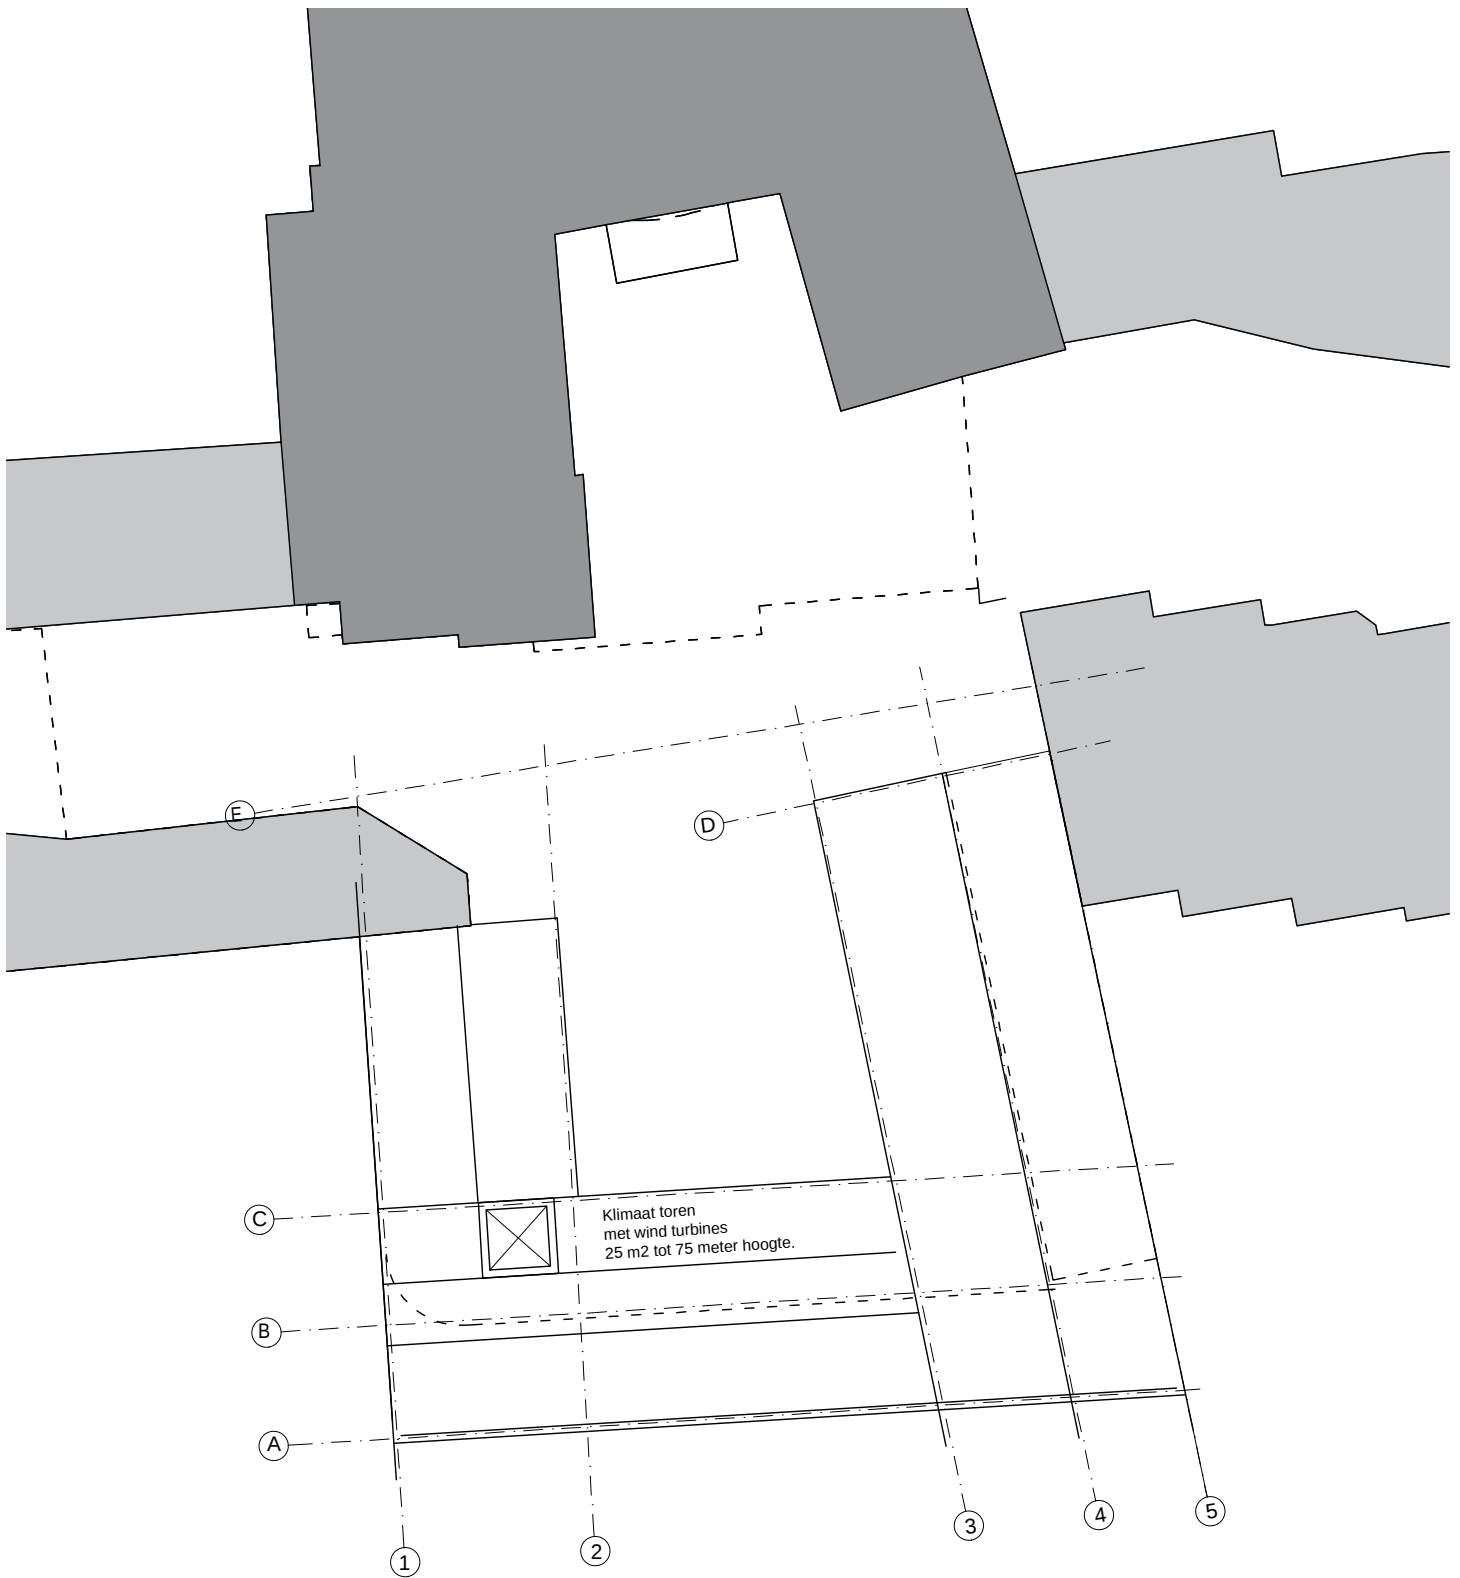

Omschrijving Figaro laag 4 - model VII

Werk Figaro Provincialeweg Zaandam

Fase Schetsonwerp

Schaal 1:500

Datum 17 januari 2023

Van deze tekening bezit gemeente Zaanstad het auteursrecht. Tekeningen in het werk te controleren.

Figaro Toren

betreft Bruto vloer opervlak
doel 31.400 m2 min
datum 17 januari 2023
door Rocco
bron

Lagen	hoogtepeil	Model VI Model VII		
		m2 bvo	m2 bvo	
1	0	1580	1580	exc ruimte onder trap
2	3	1580	1580	
3	6	870	820	stadhuisplein laag 4 meter hoog
4	10	1215	1170	
5	13	1515	1470	
6	16	1415	1350	
7	19	1315	1230	
8	22	1100	960	
9	25	900	690	
10	28	624	414	
11	31	417	207	
12	34	210	100	
13	37	210	25	
14	40	210	25	
15	43	210	25	
16	46	210	25	
17	49	210	25	
18	52	210	25	
19	55	210	25	
20	58	168	25	
21	61	136	20	
22	64	104	15	
23	67	72	10	
24	70	40	5	
25	73	8	2	
26				
27				
28				
29				
30				
31				
totaal bvo		14,739	11,823	m2 bvo