



540 fietsparkeerplekken Stadhuis
Studie Fietsparkeren Station Zaandam – Droogschuur & Figaro
 maandag 10 juli 2023



Ankersmidplein 2-1506CK-Zaandam-075 6162421- info@nunc.nl


<- Westzijde

Oostzijde ->

Droogschuur


Spooroverbouw

Figaro

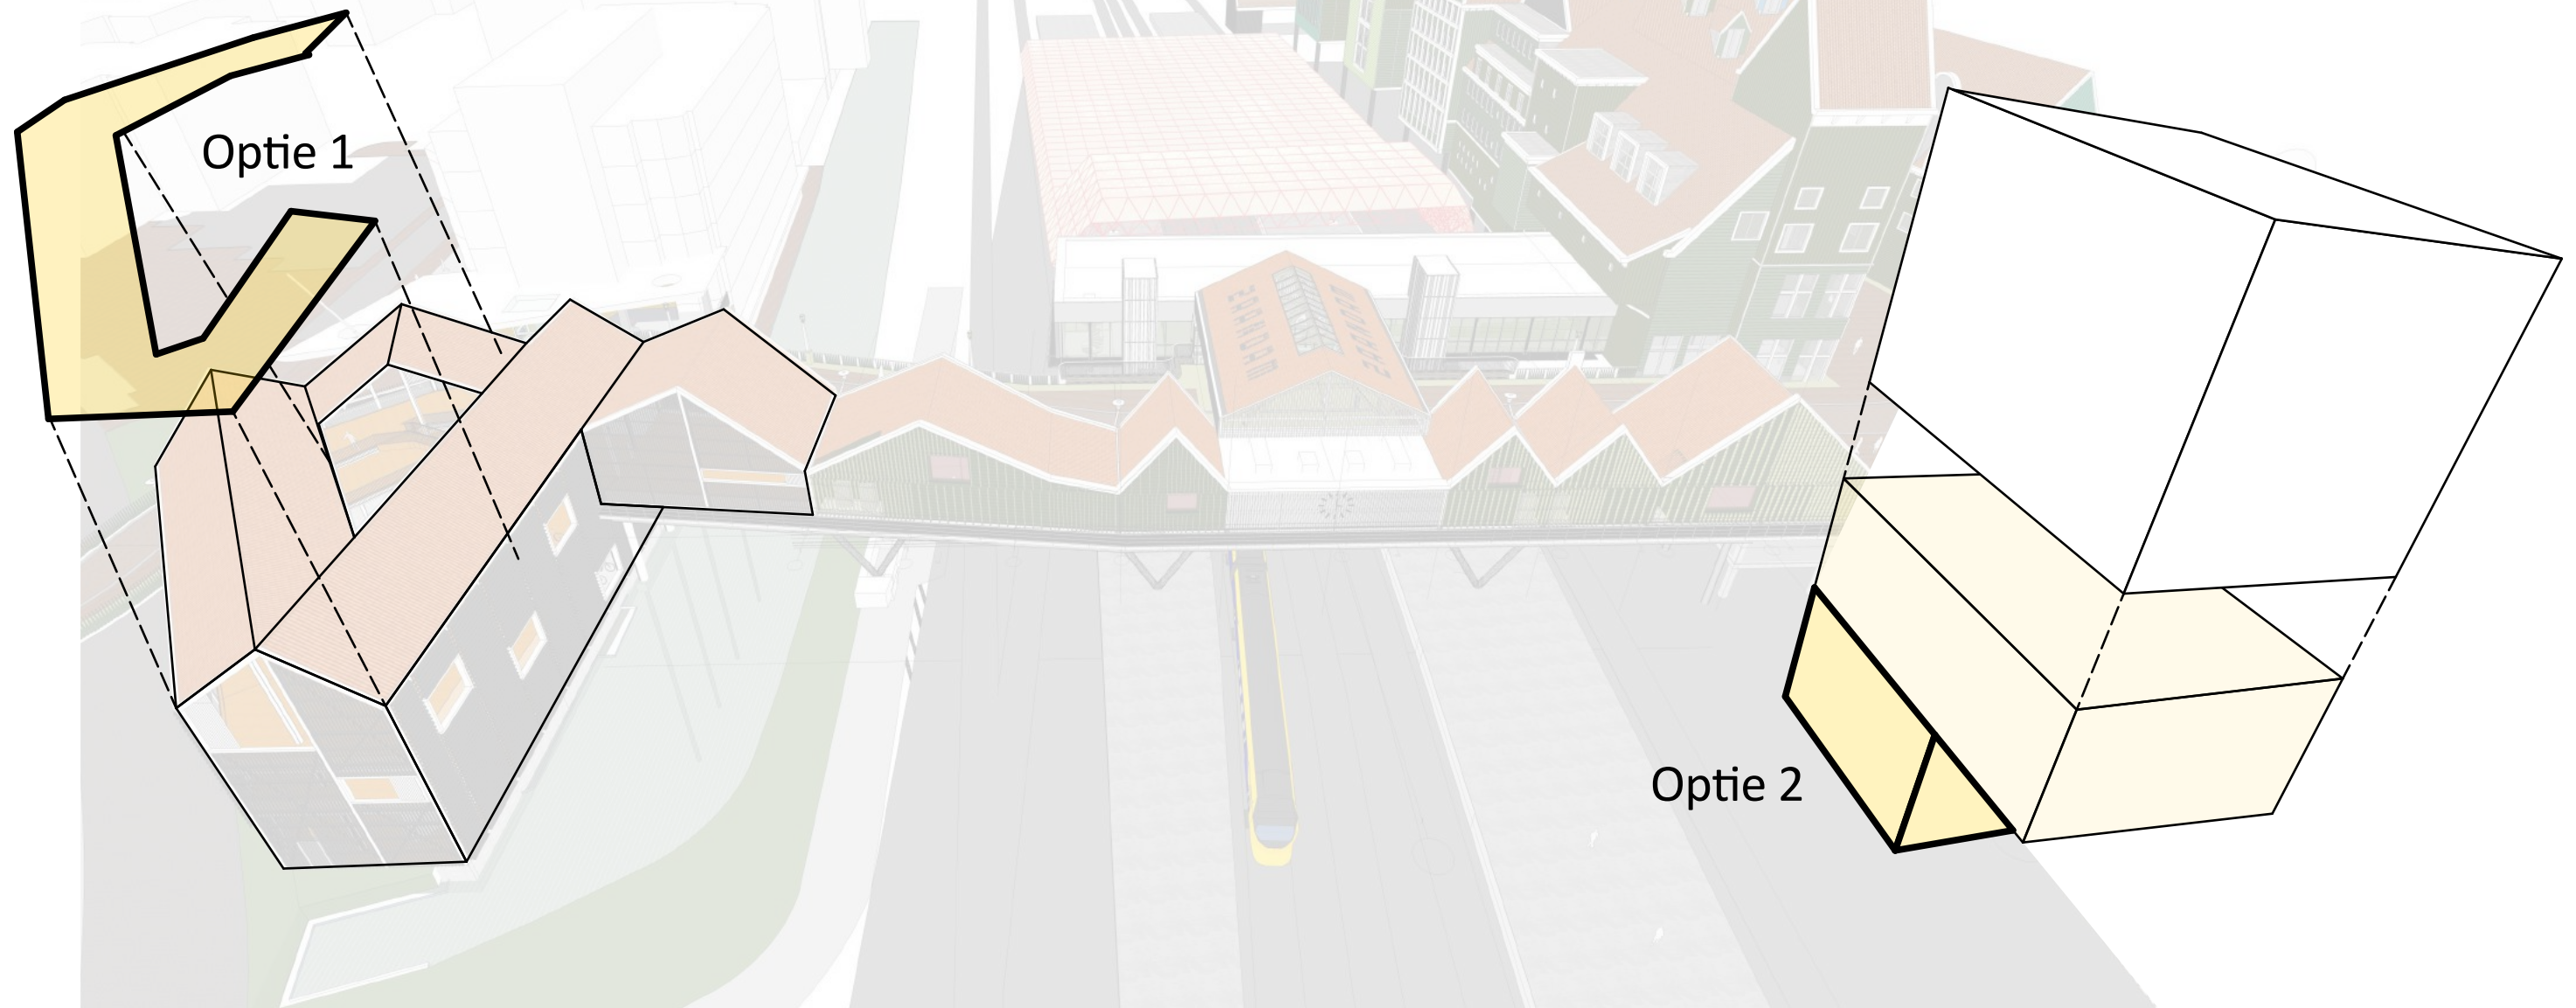

Optie 1

Optie 2

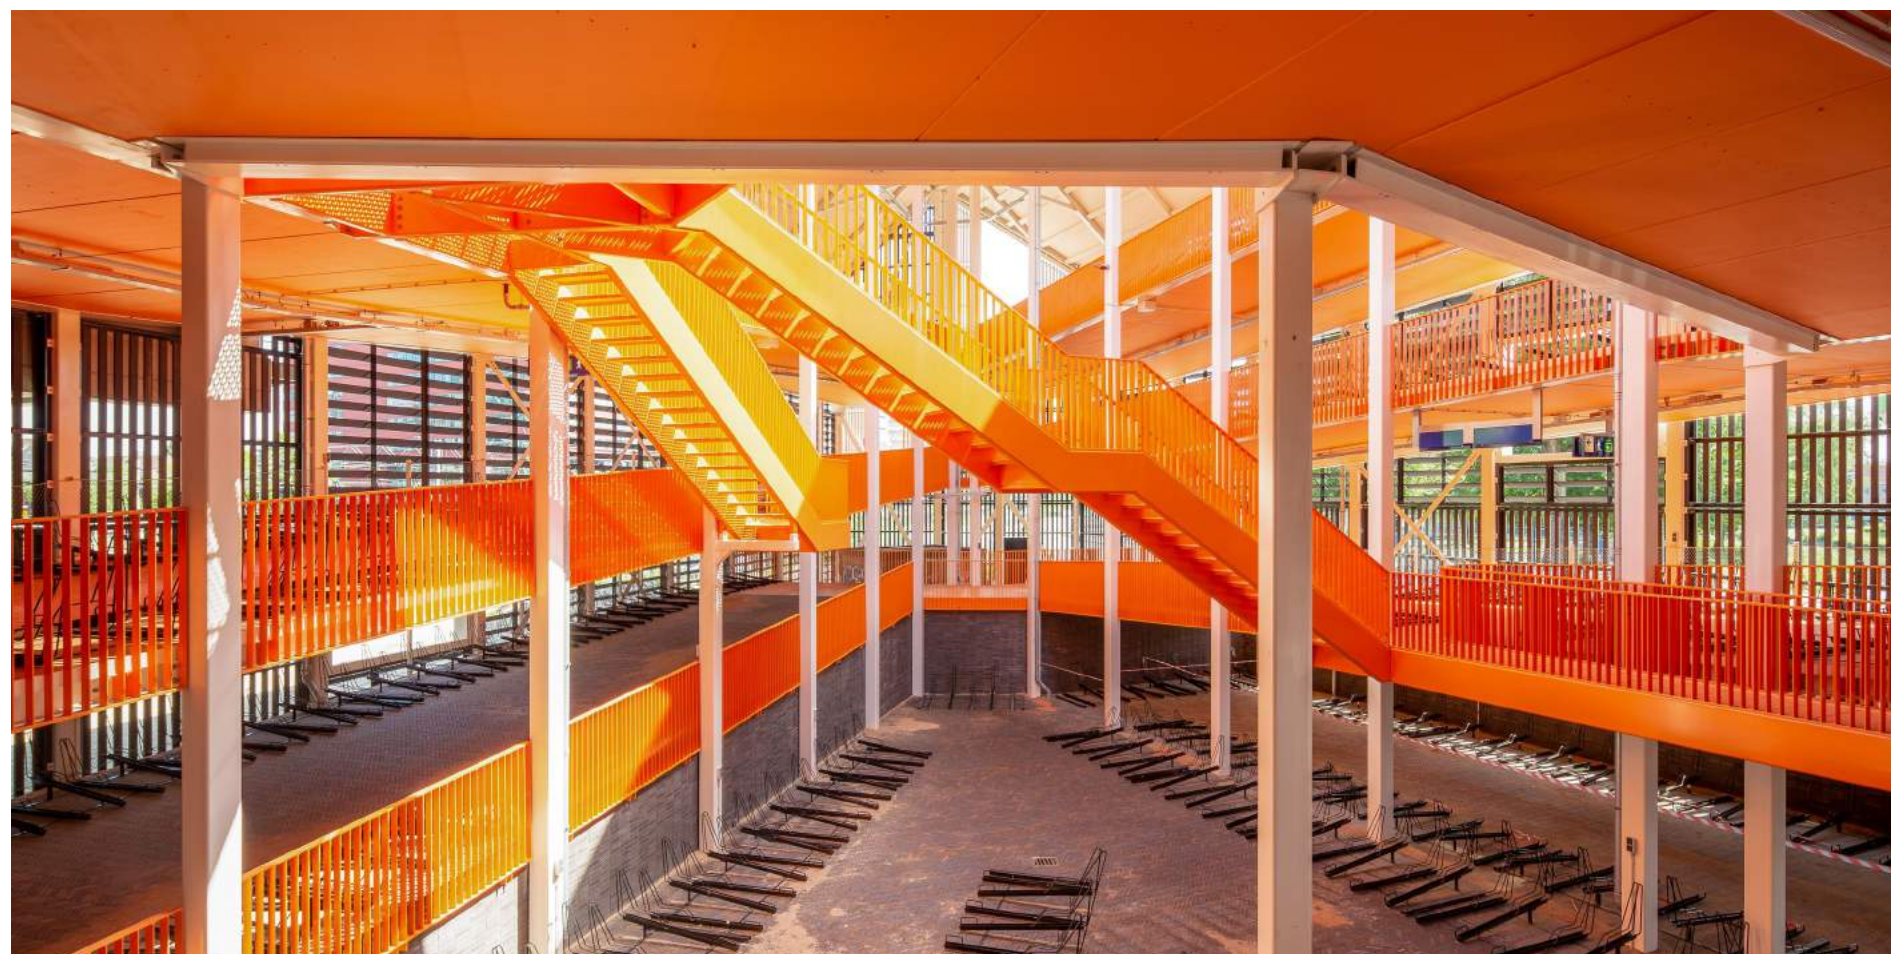

Studie extra fietsparkeerplekken Droogschuur

maandag 10 juli 2023



Ankersmidplein 2-1506CK-Zaandam-075 6162421- info@nunc.nl




HUIDIGE SITUATIE DROOGSCHUUR



Telling aantal fietsparkeerplekken:


	40 cm met simple rek	40 cm met dubbele rek	50 cm met simple rek	40 cm zonder rek	Totaal*
MAAIVELD	167	0	144	39	350
TUSSENNIVEAU, 1e NOORD	401	0	0	31	432
NIVEAU BUIGING	280	128	6	47	461
HOOSTE NIVEAU	150	0	0	14	164
Totaal	998	128	150	131	1.407

**Inclusief 23 brommer plekken op maaiveld niveau*



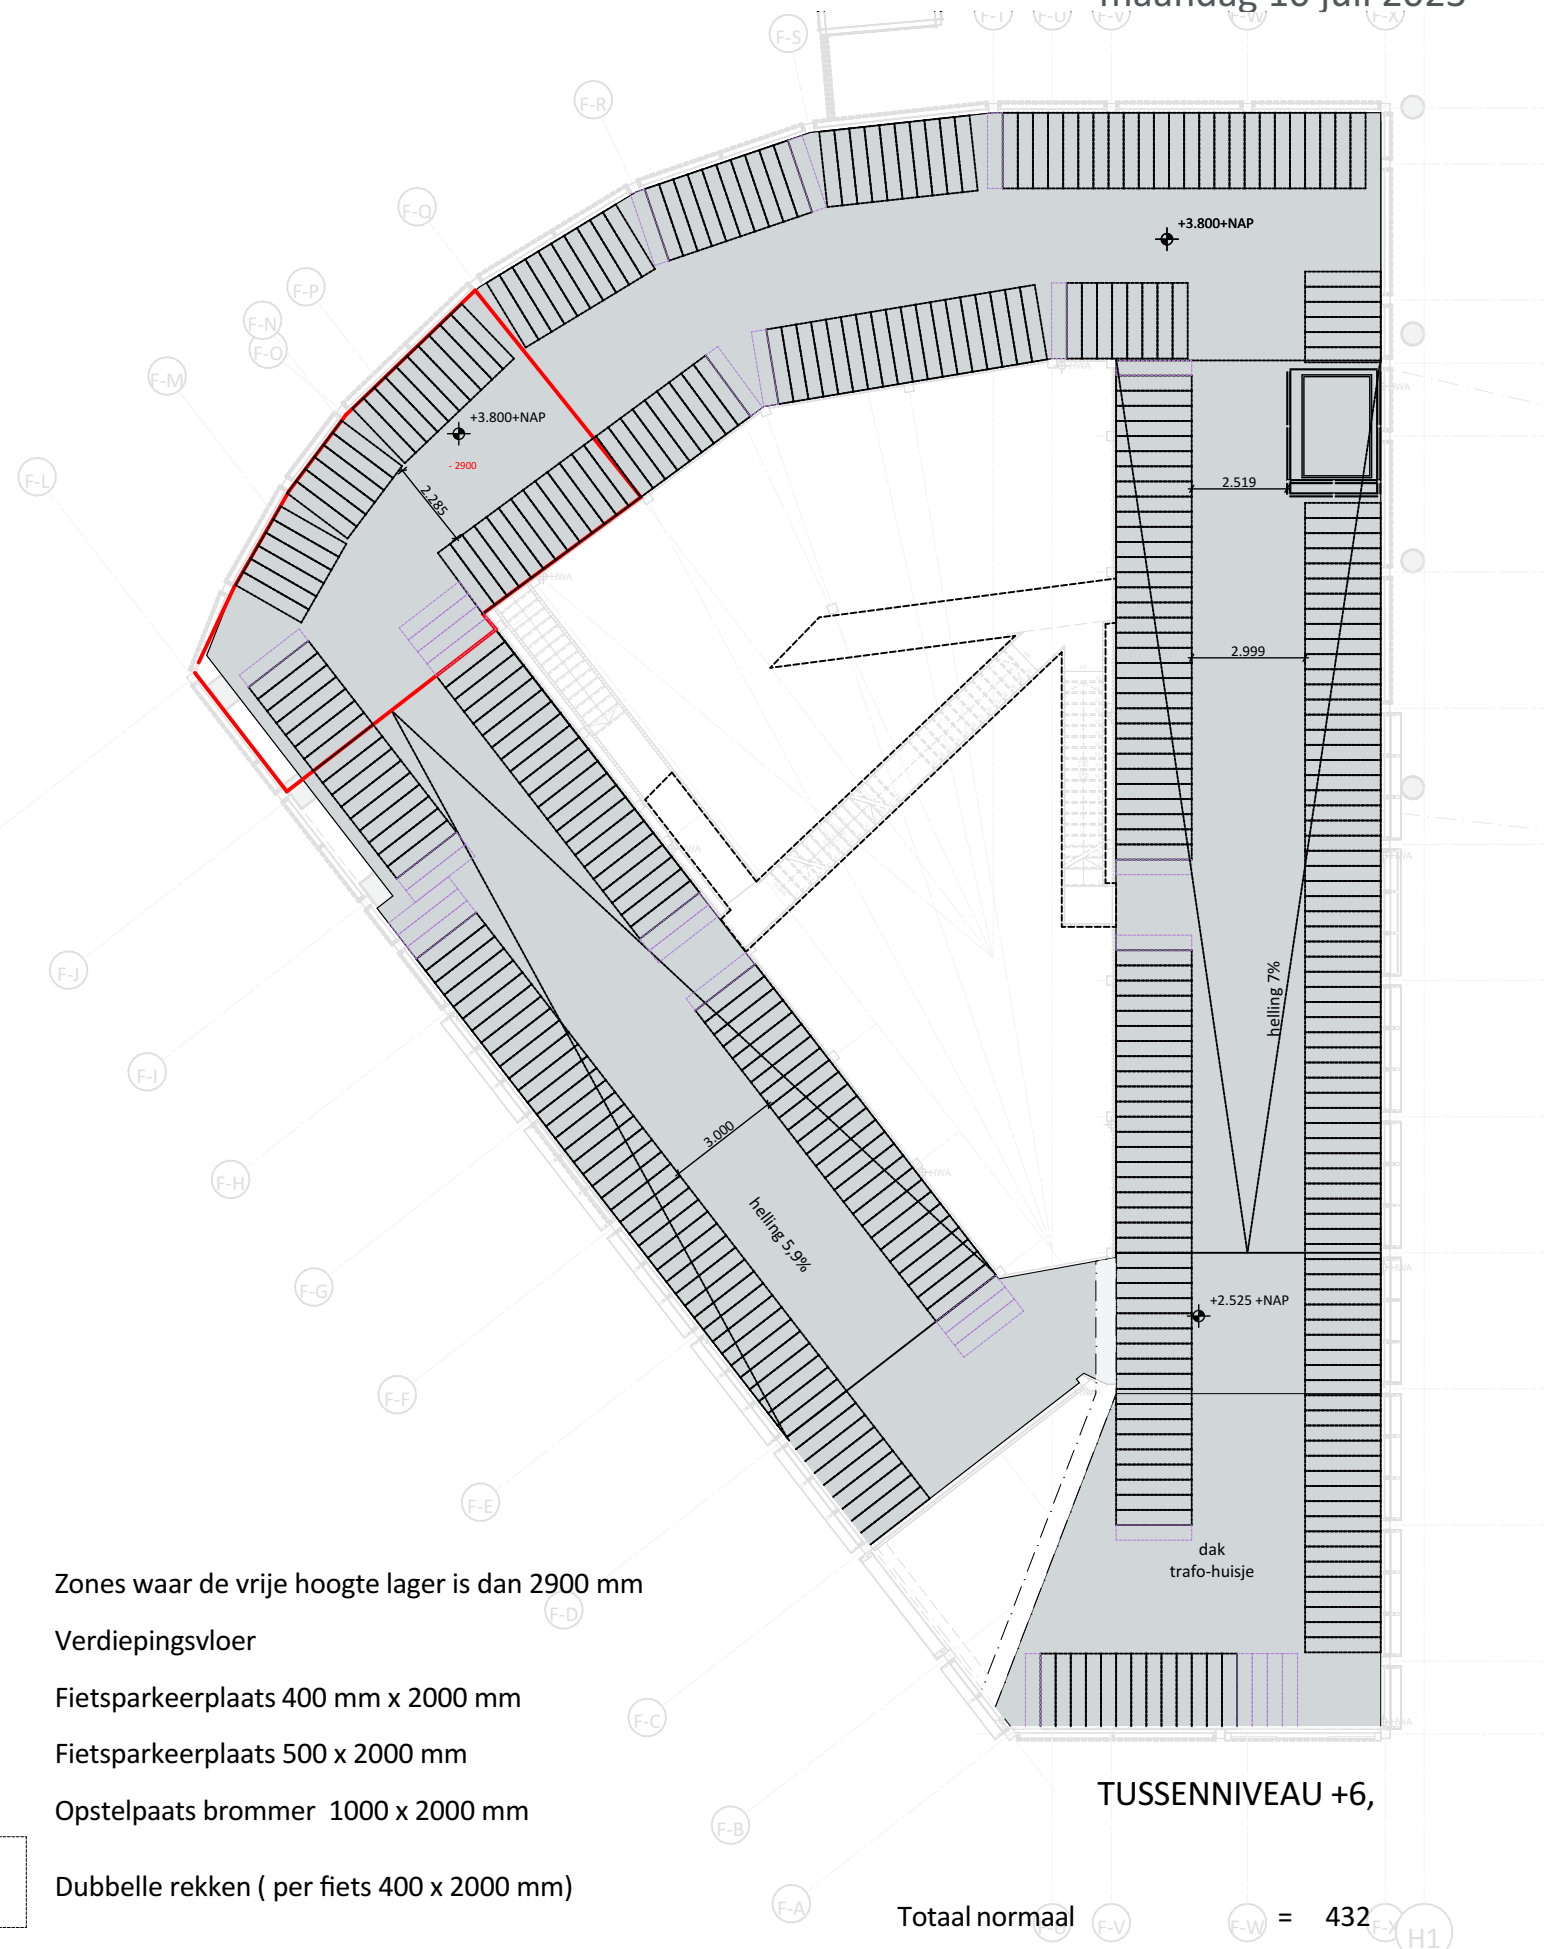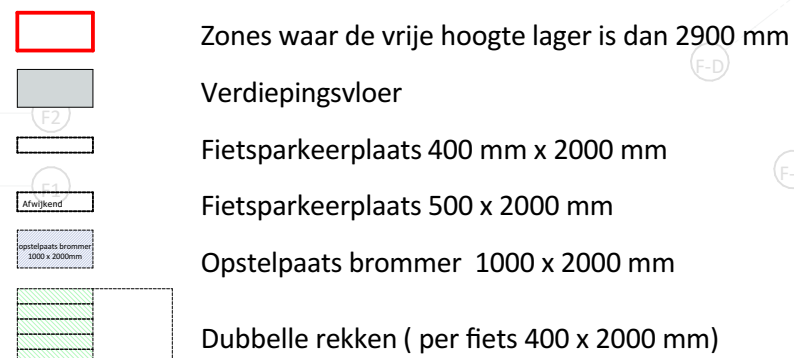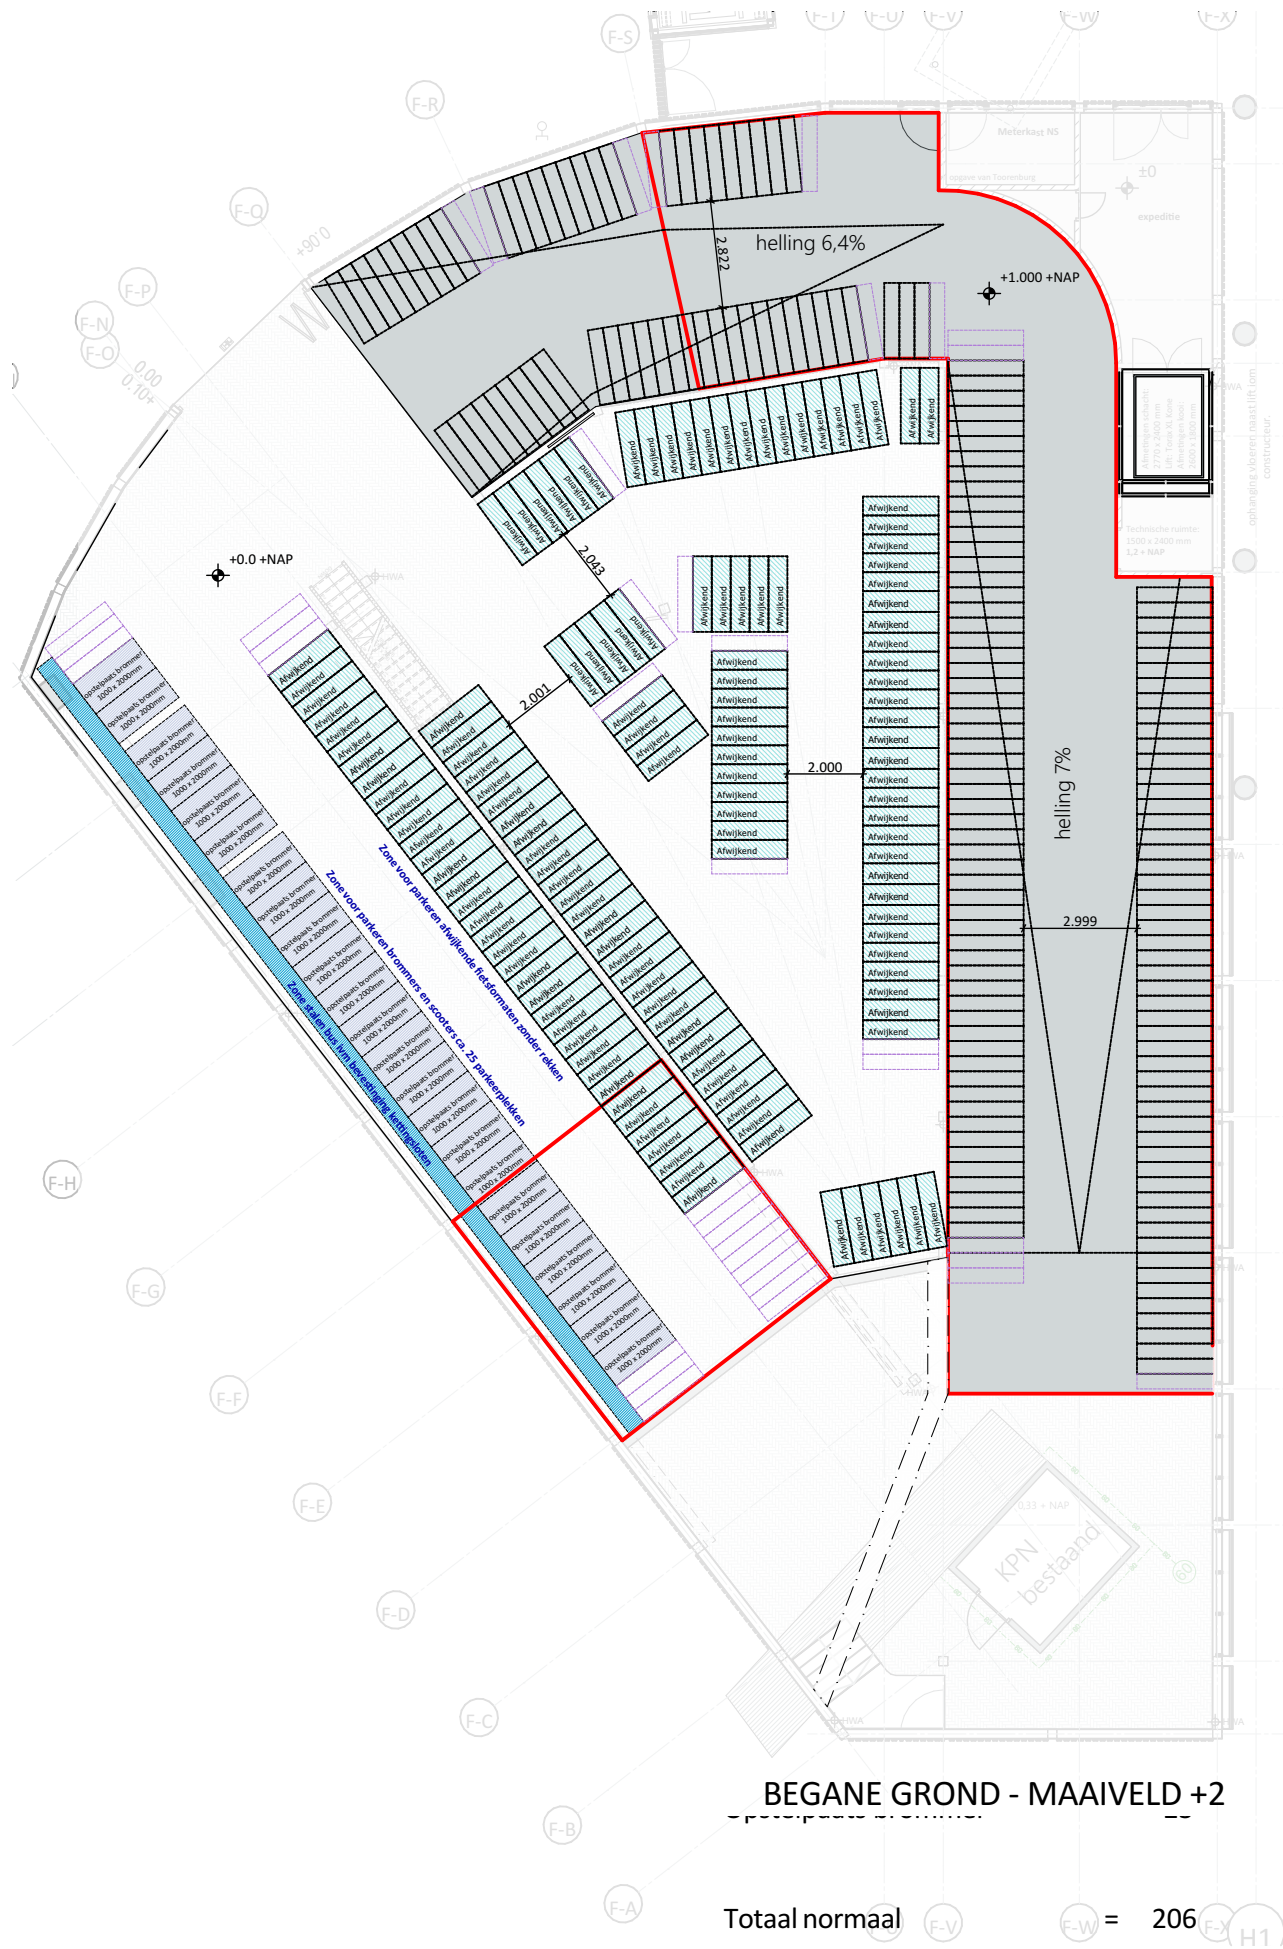


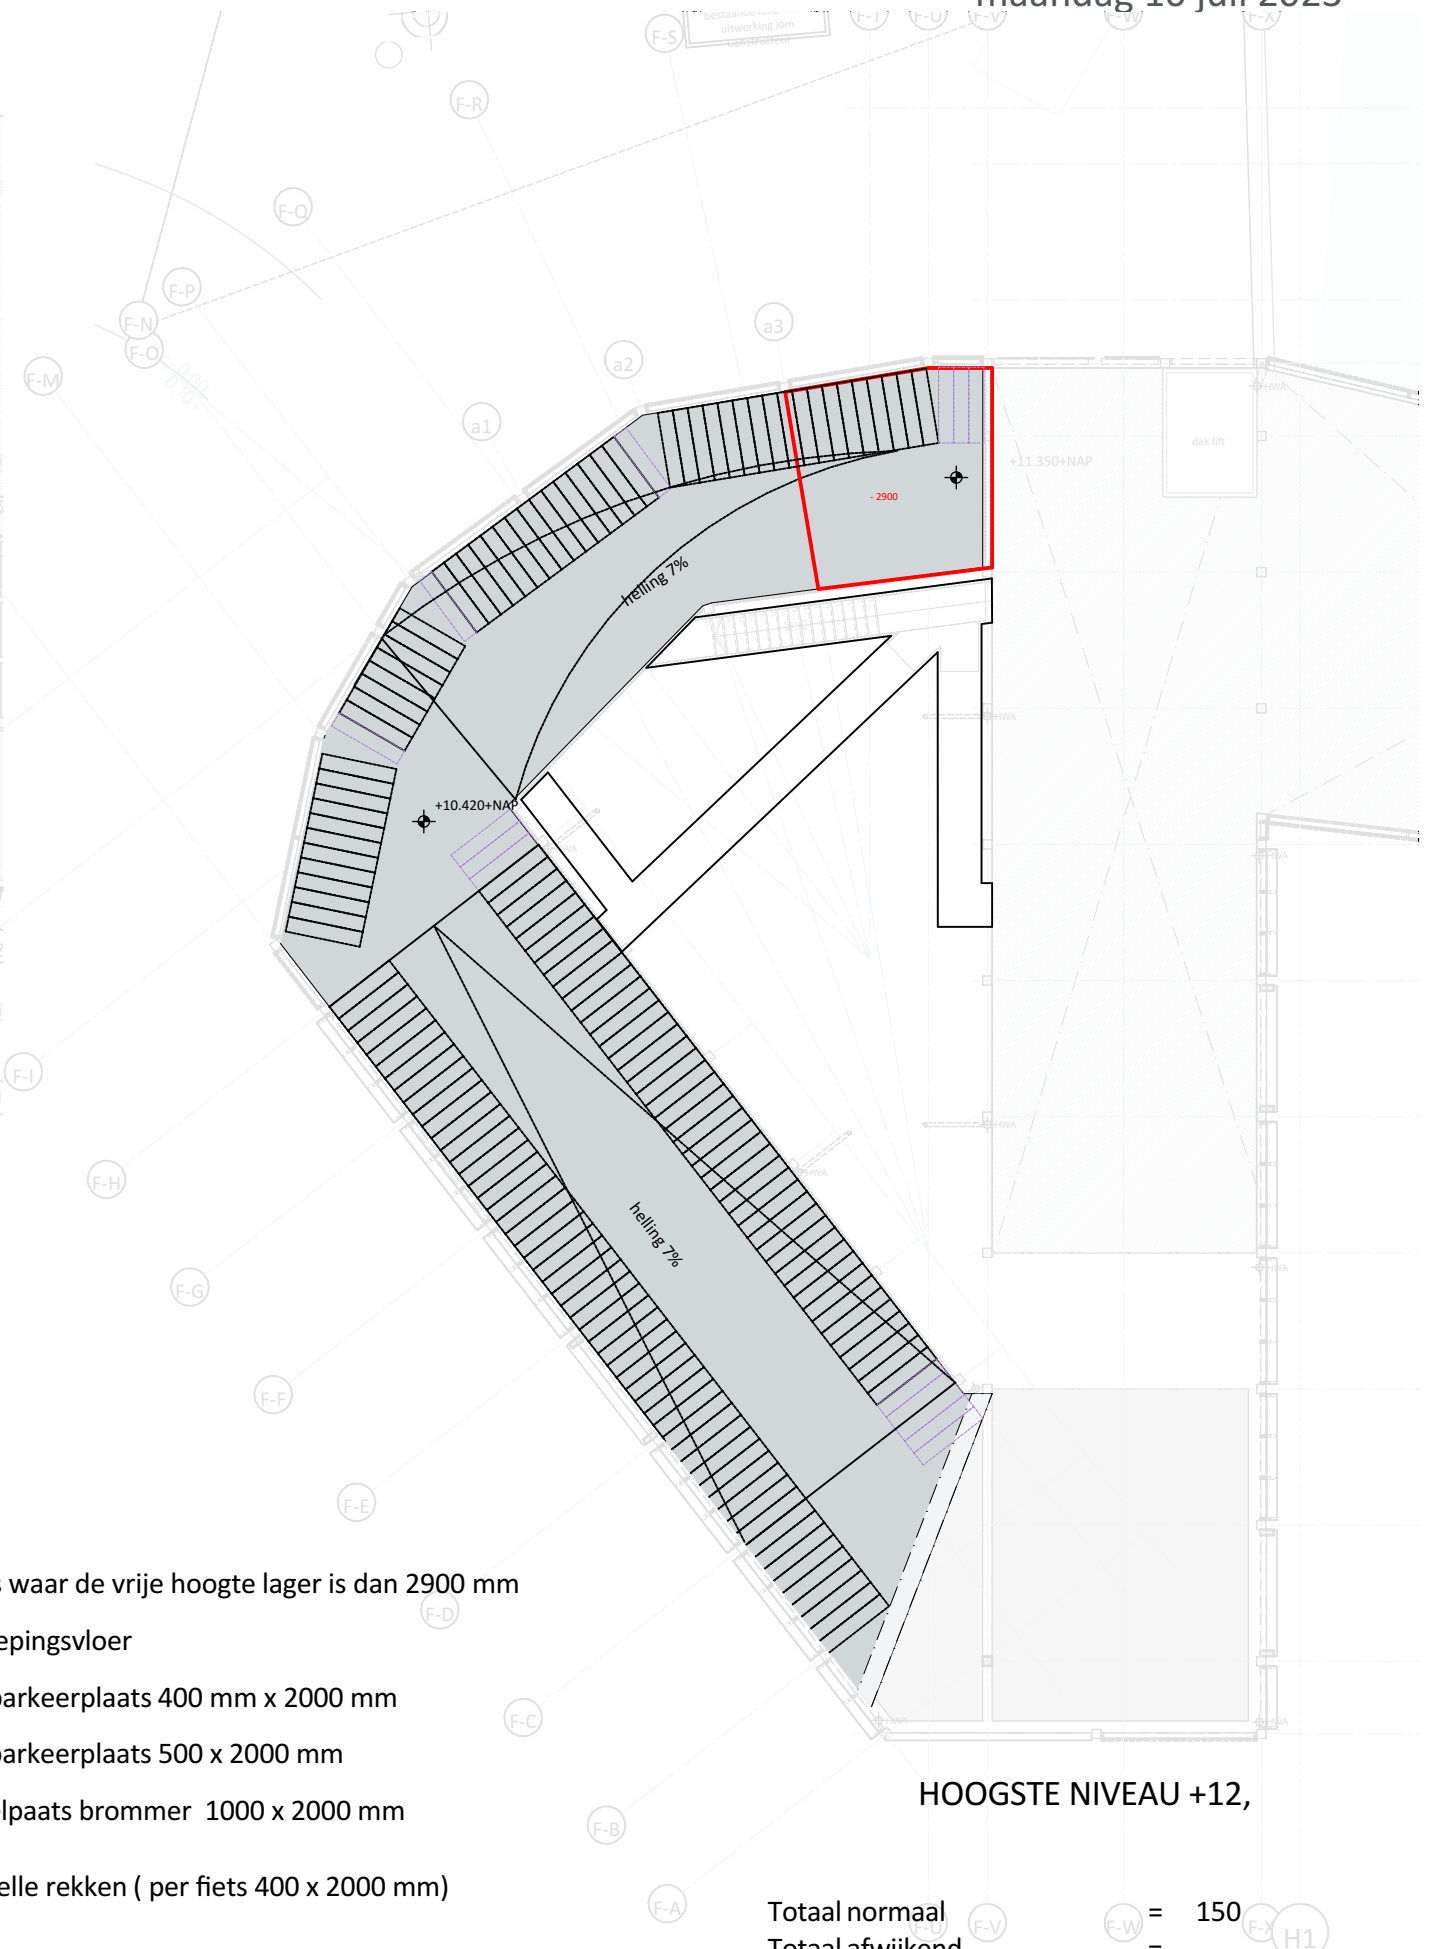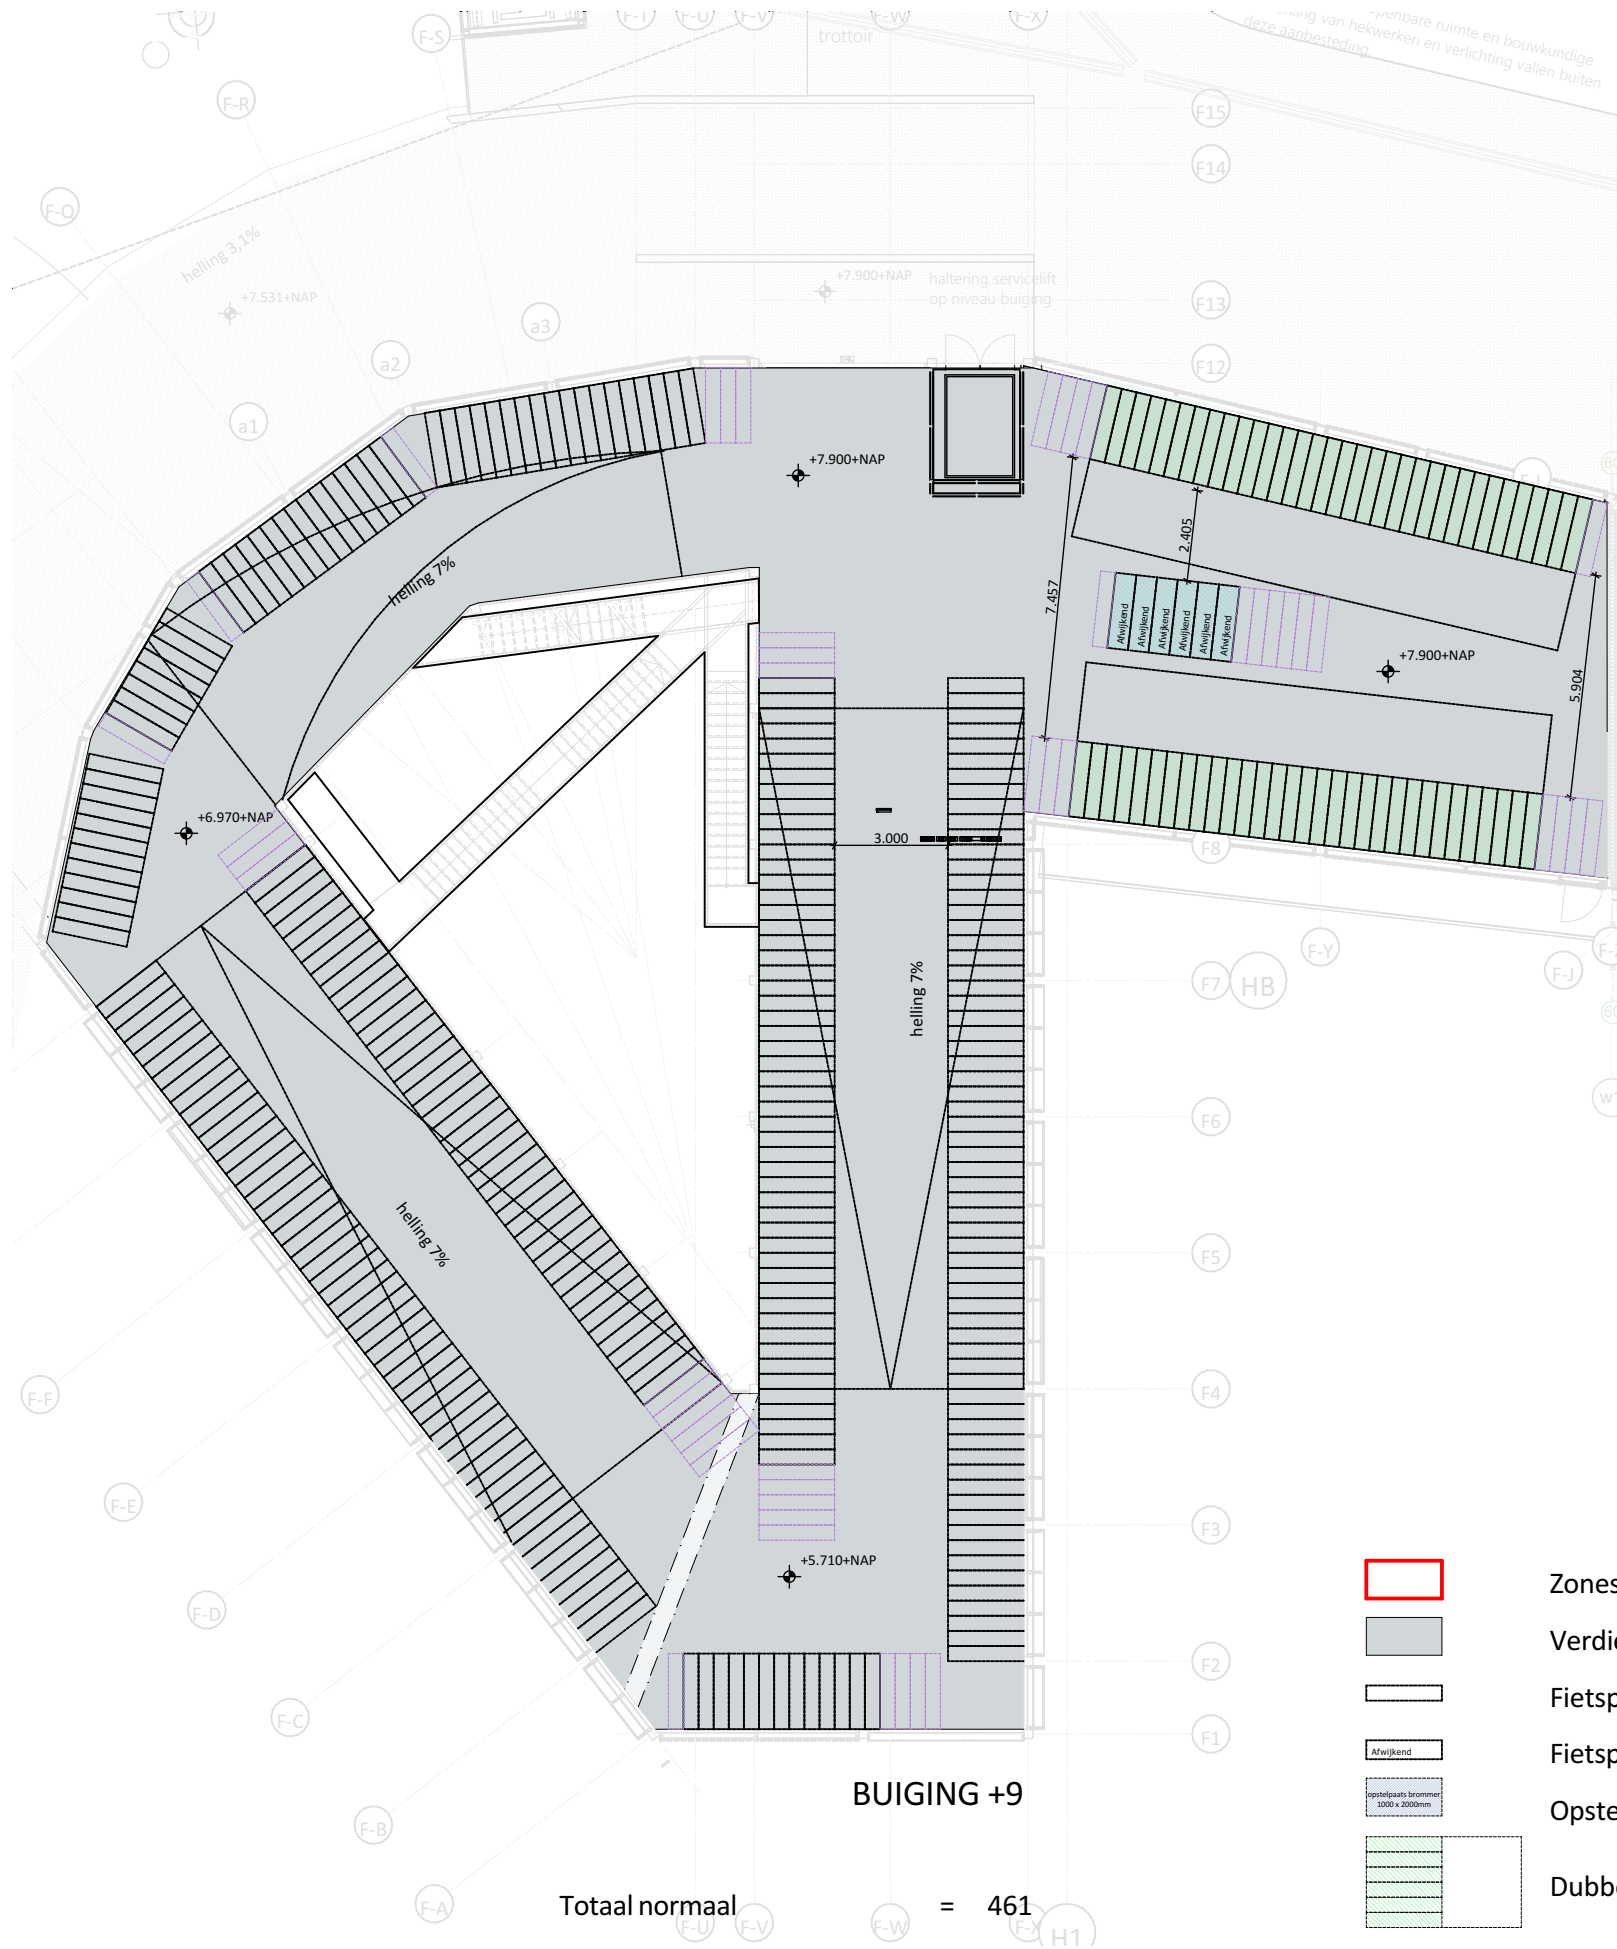

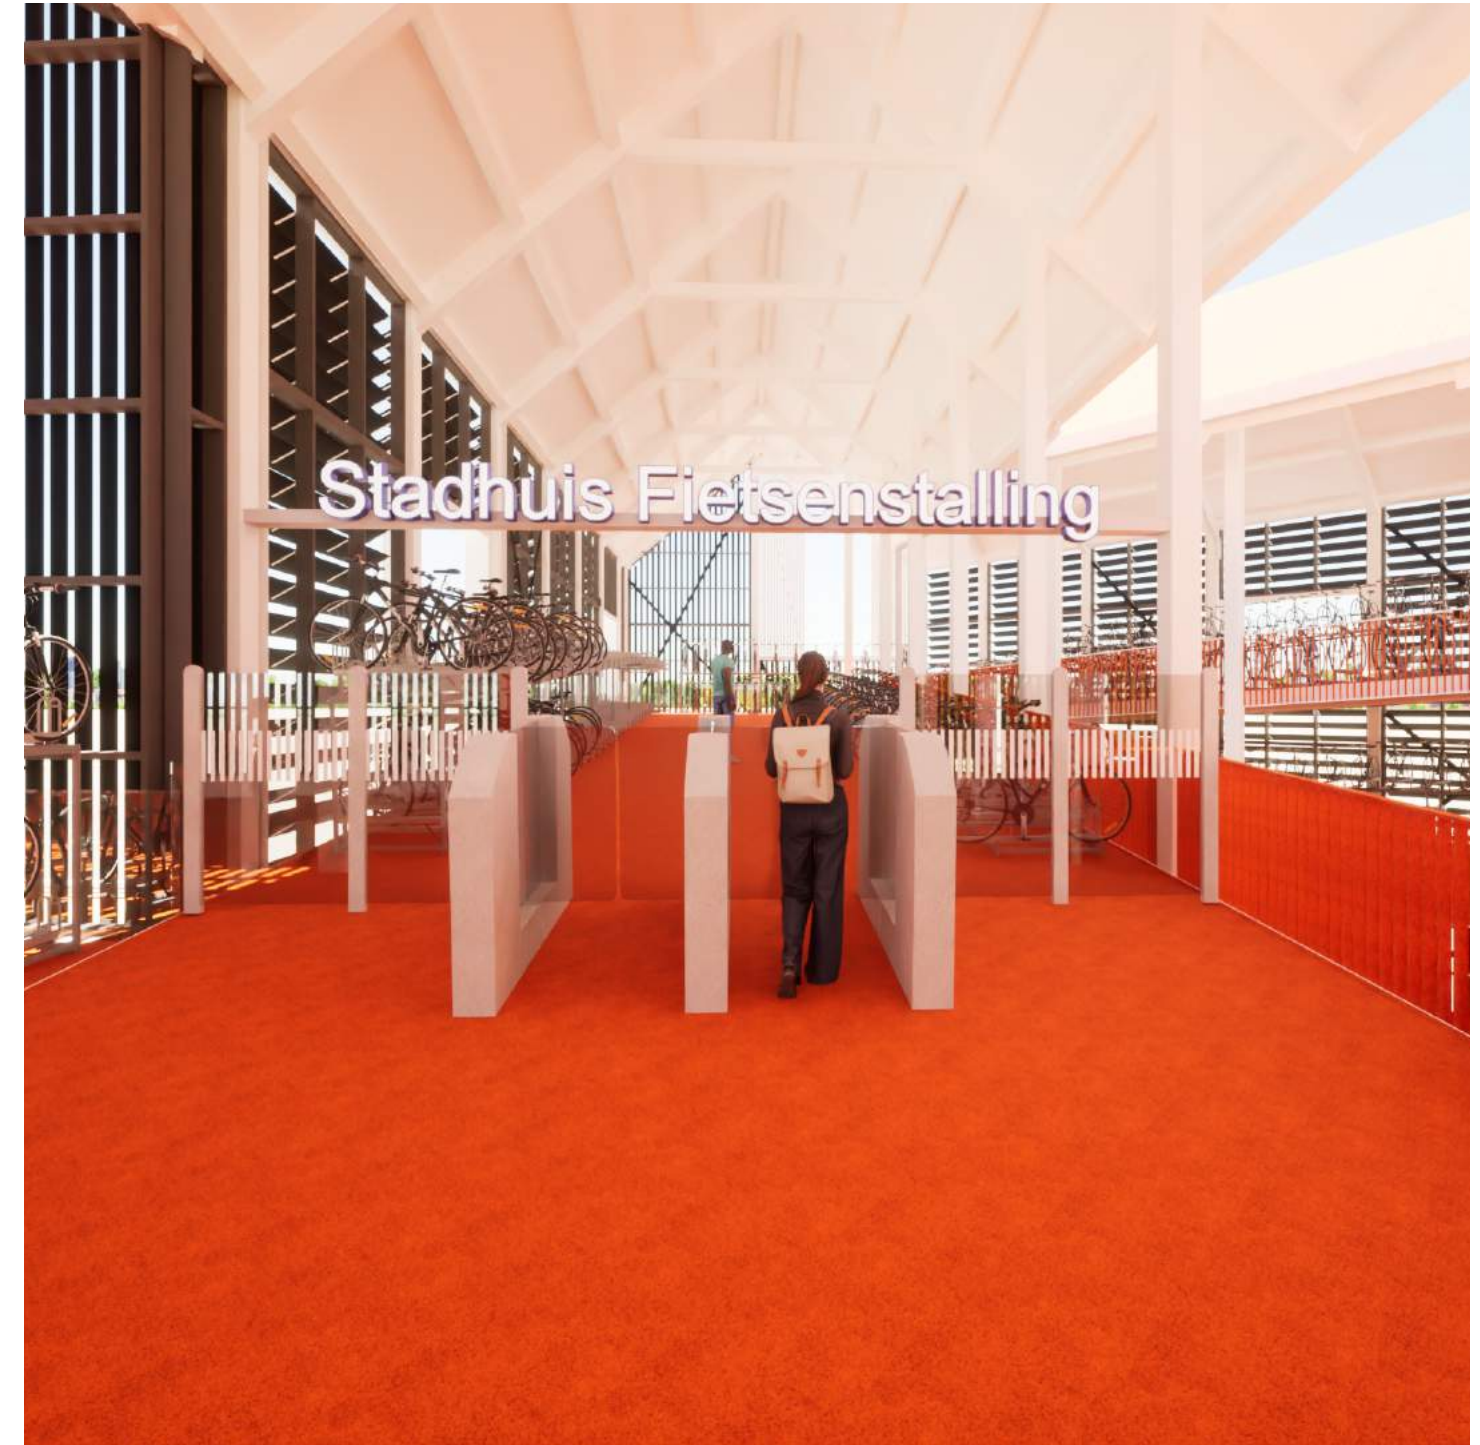



Toelichting:

Aan de buitenzijden van alle omlopen worden dubbele rekken geplaatst om de capaciteit te vergroten. De binnenzijden blijven enkellaags om overzicht door de fietsenstalling te behouden. Het bovendeeel vanaf de buiging wordt afgesloten en kan gebruikt worden om de 540 extra plekken voor het stadhuis onder te brengen.

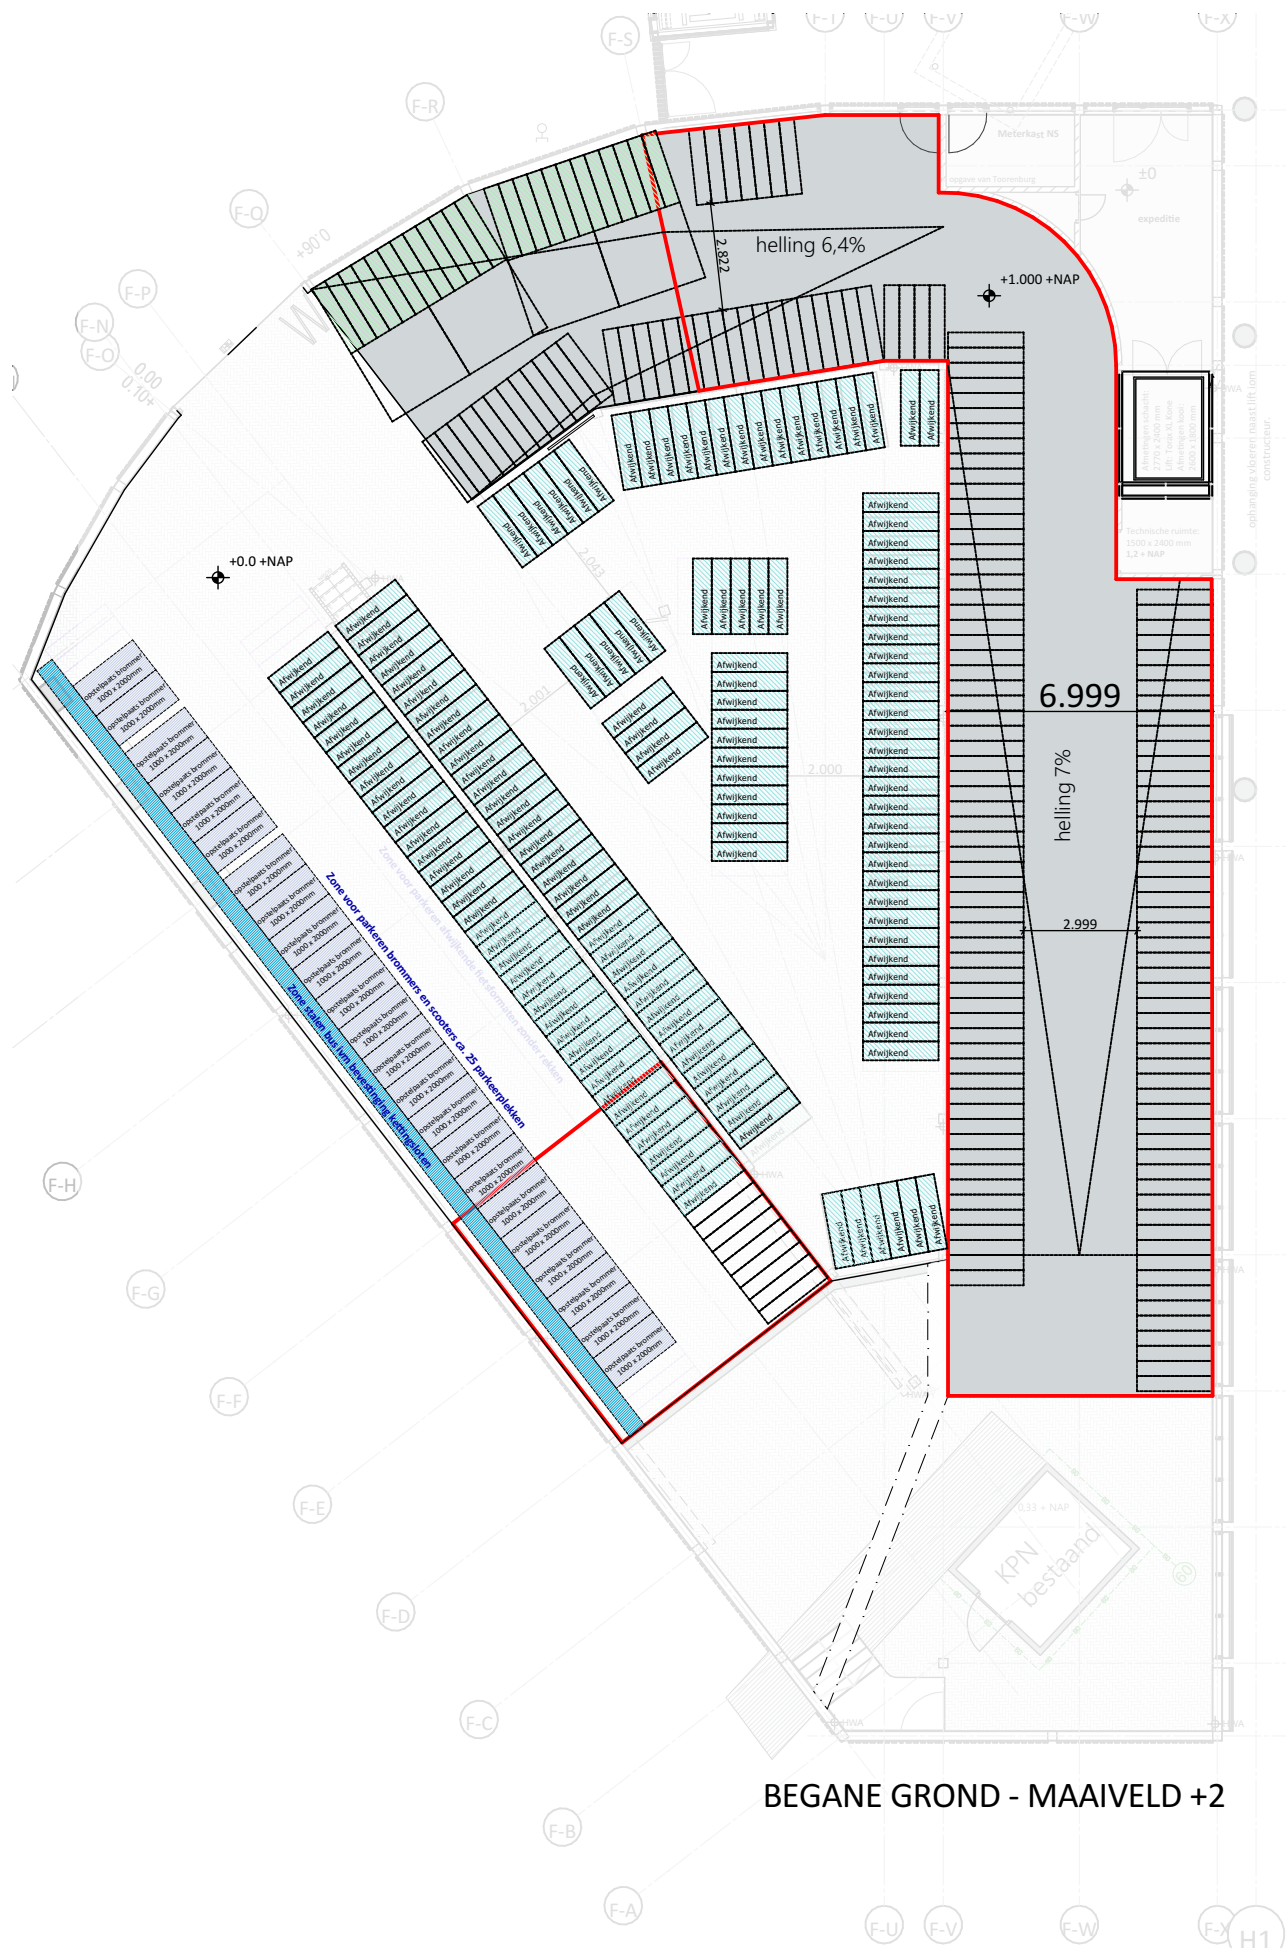

- Fietsparkeren Stadhuis
- Zones waar de vrije hoogte lager is dan 2900 mm
- Verdiepingsvloer
- Fietsparkeerplaats 400 mm x 2000 mm
- Fietsparkeerplaats 500 x 2000 mm
- Opstelpaats brommer 1000 x 2000 mm
- Dubbelle rekken (per fiets 400 x 2000 mm)

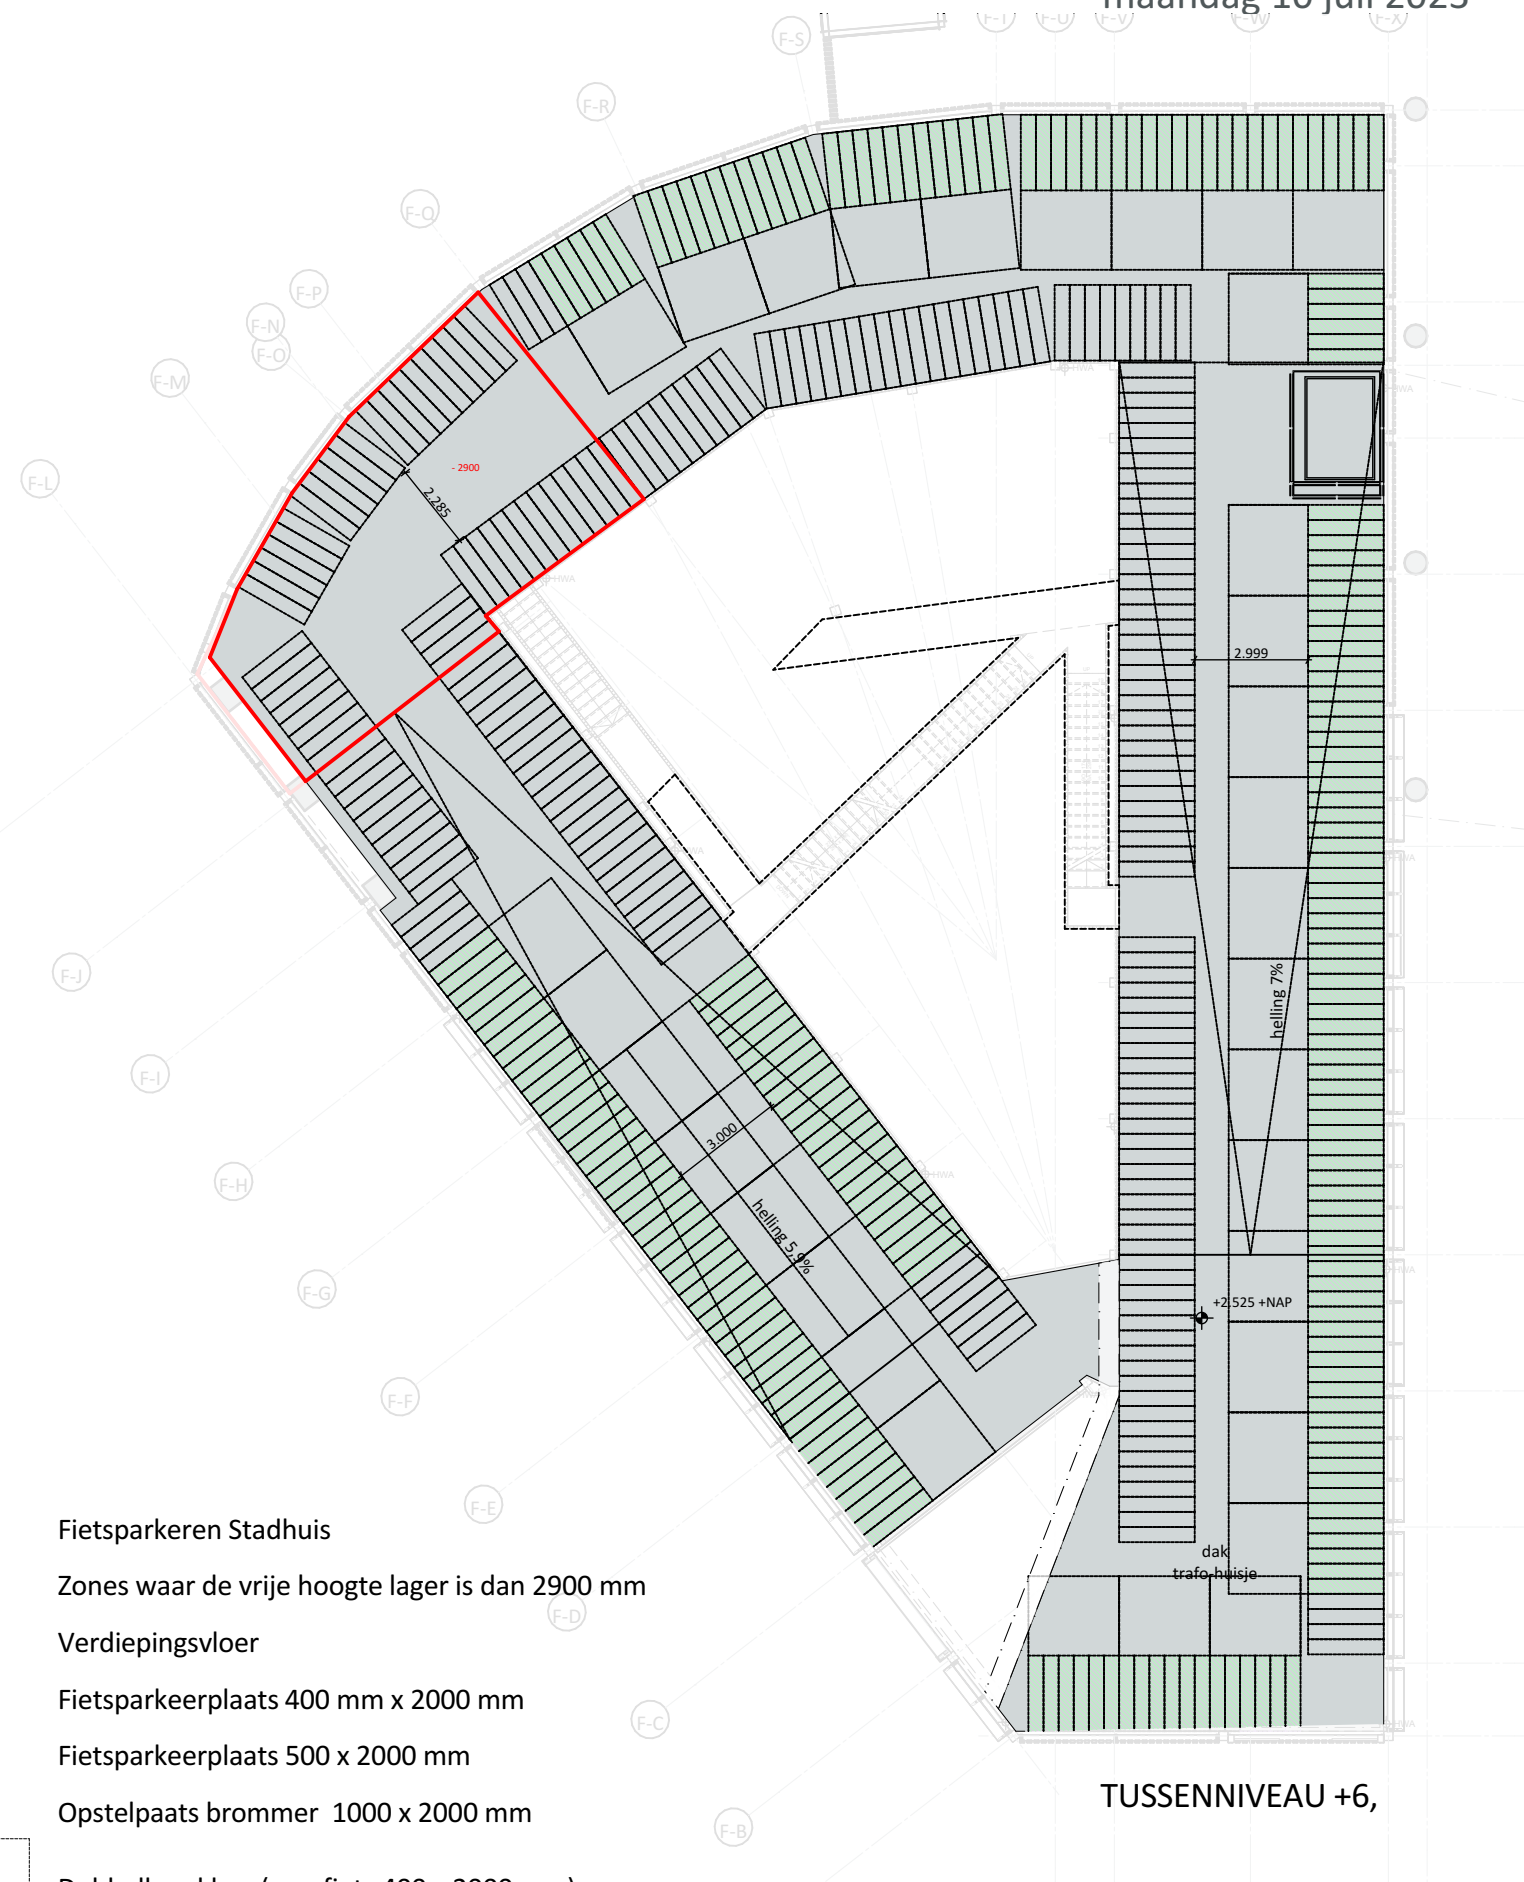

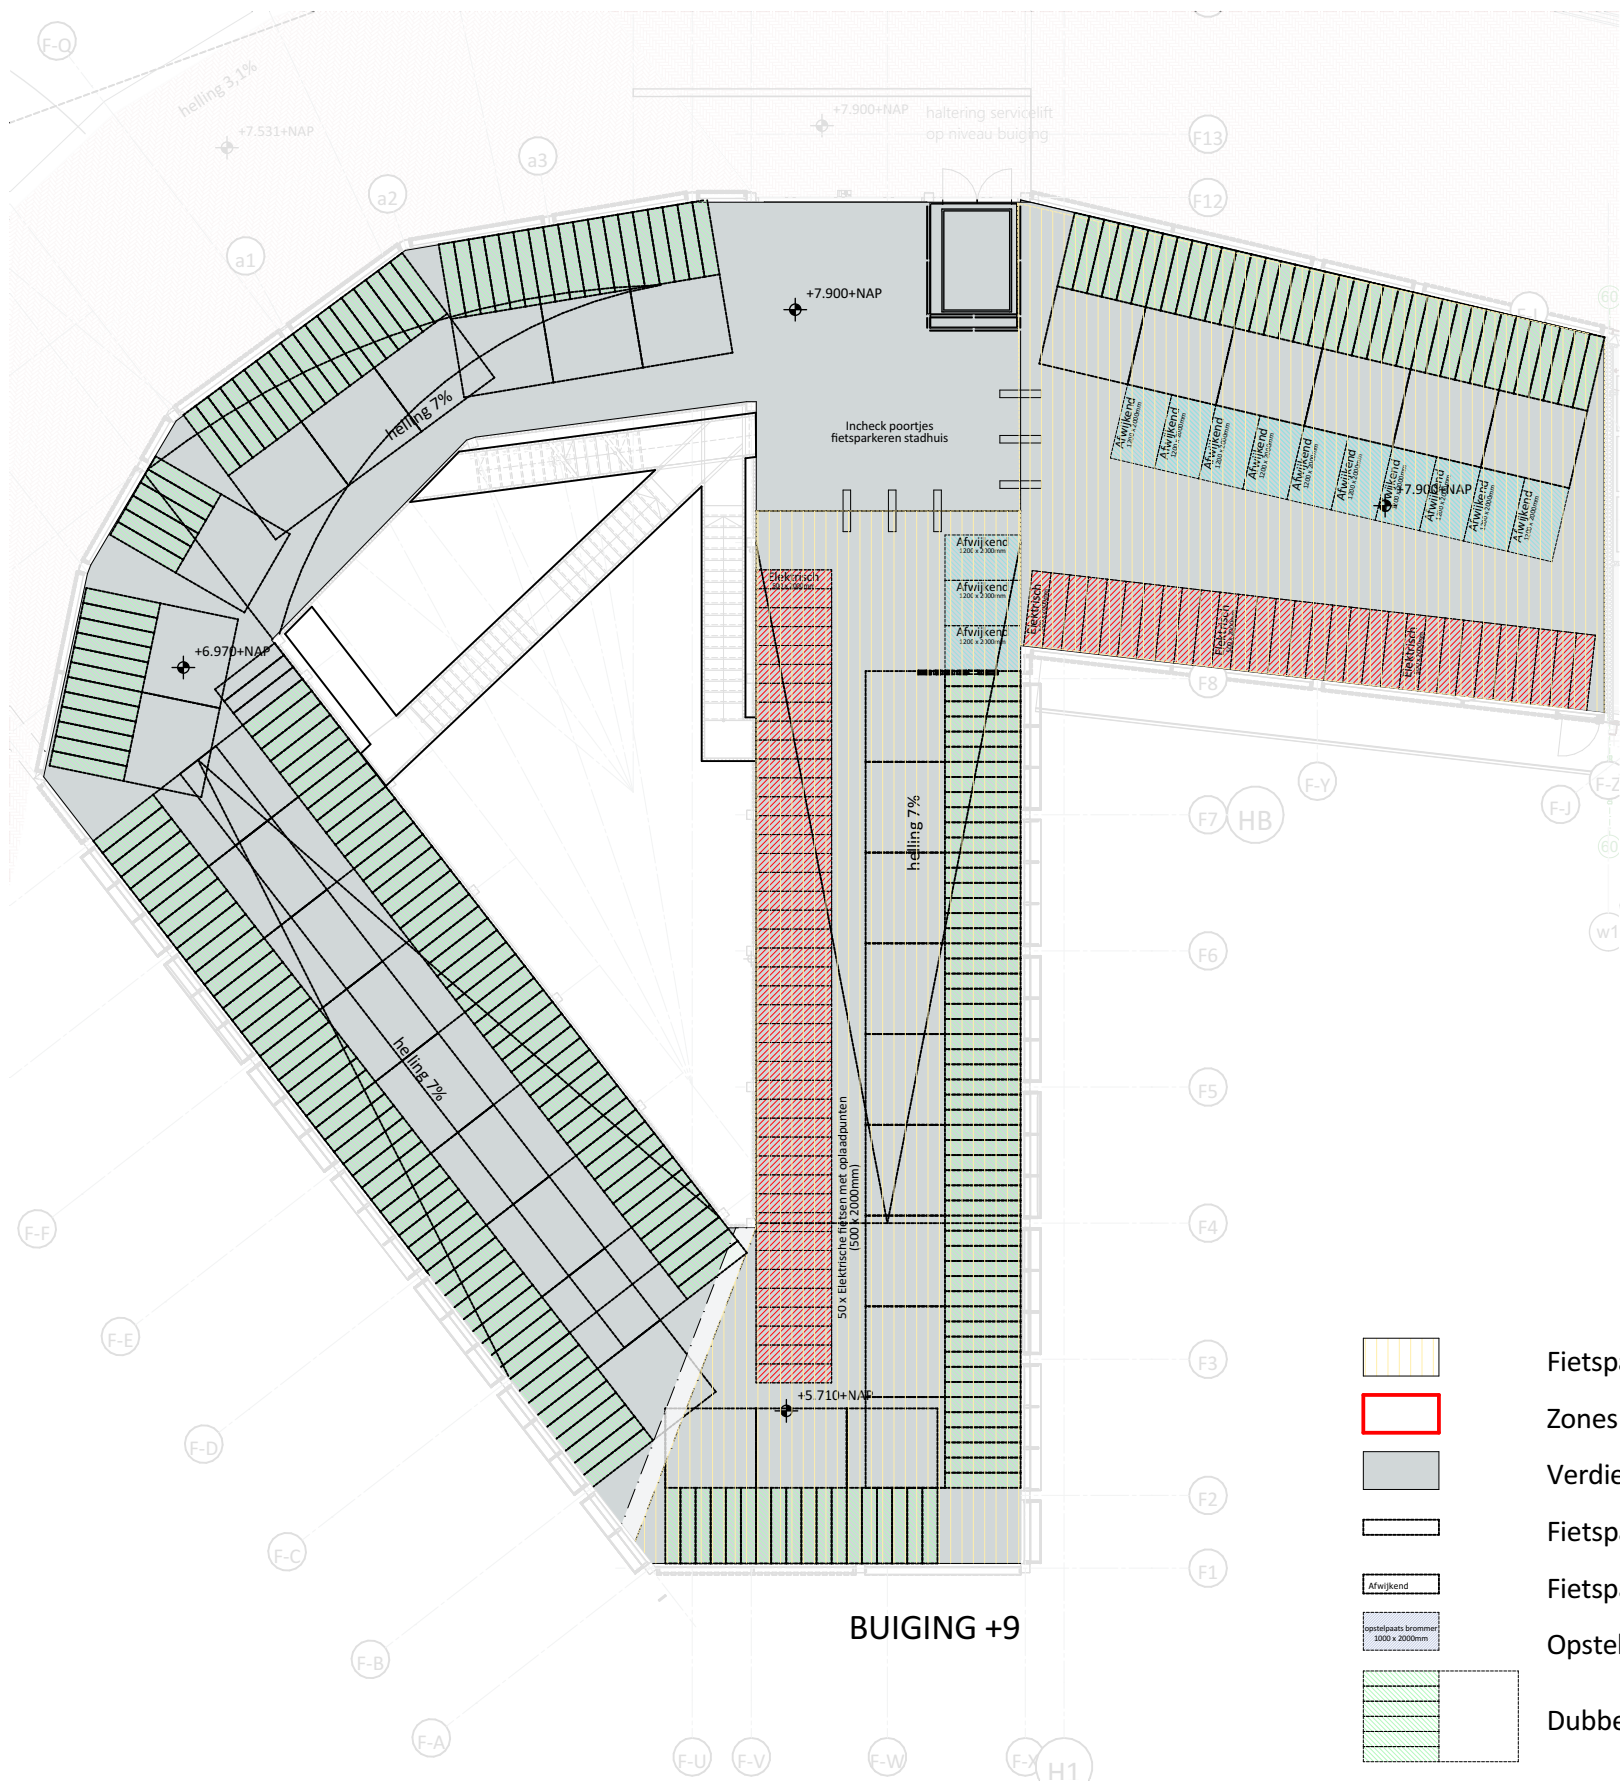

HOOGSTE NIVEAU +12,

-  Fietsparkeerplaatsen Stadhuus
-  Zones waar de vrije hoogte lager is dan 2900 mm
-  Verdiepingsvloer
-  Fietsparkeerplaats 400 mm x 2000 mm
-  Afwijkend
-  Opstelplaats brommer 1000 x 2000mm
-  Dubbele rekken (per fiets 400 x 2000 mm)
-  Parkeerplaats elektrische fiets met oplaadpunt (500 x 2000 mm)
-  Speciale voertuigen, scooters/bijzondere fietsen (1200 x 2000 mm)

OPTIE 1: FIETSENPARKEREN STADHUIS IN DROOGSCHUUR


Telling aantal fietsparkeerplekken - **Publiek:**

	enkel rek 40 cm	dubbel rek 40 cm	afwijkend 50 cm	Totaal*
MAAIVELD	166	48	154	368
TUSSENNIVEAU, 1e NOORD	236	396	0	632
NIVEAU BUIGING	51	360	6	411
HOOSTE NIVEAU	0	0	0	0
Totaal	453	804	160	1.411

**Inclusief 23 brommer plekken op maaiveld niveau*

Telling aantal fietsparkeerplekken - **Stadhuis:**

	elektrisch 50 cm	dubbel/enkel rek 40 cm	afwijkend 120 cm	Totaal
MAAIVELD	0	0	0	0
TUSSENNIVEAU, 1e NOORD	0	0	0	0
NIVEAU BUIGING	73	216	13	302
HOOSTE NIVEAU	50	195	2	247
Totaal	123	411	15	549

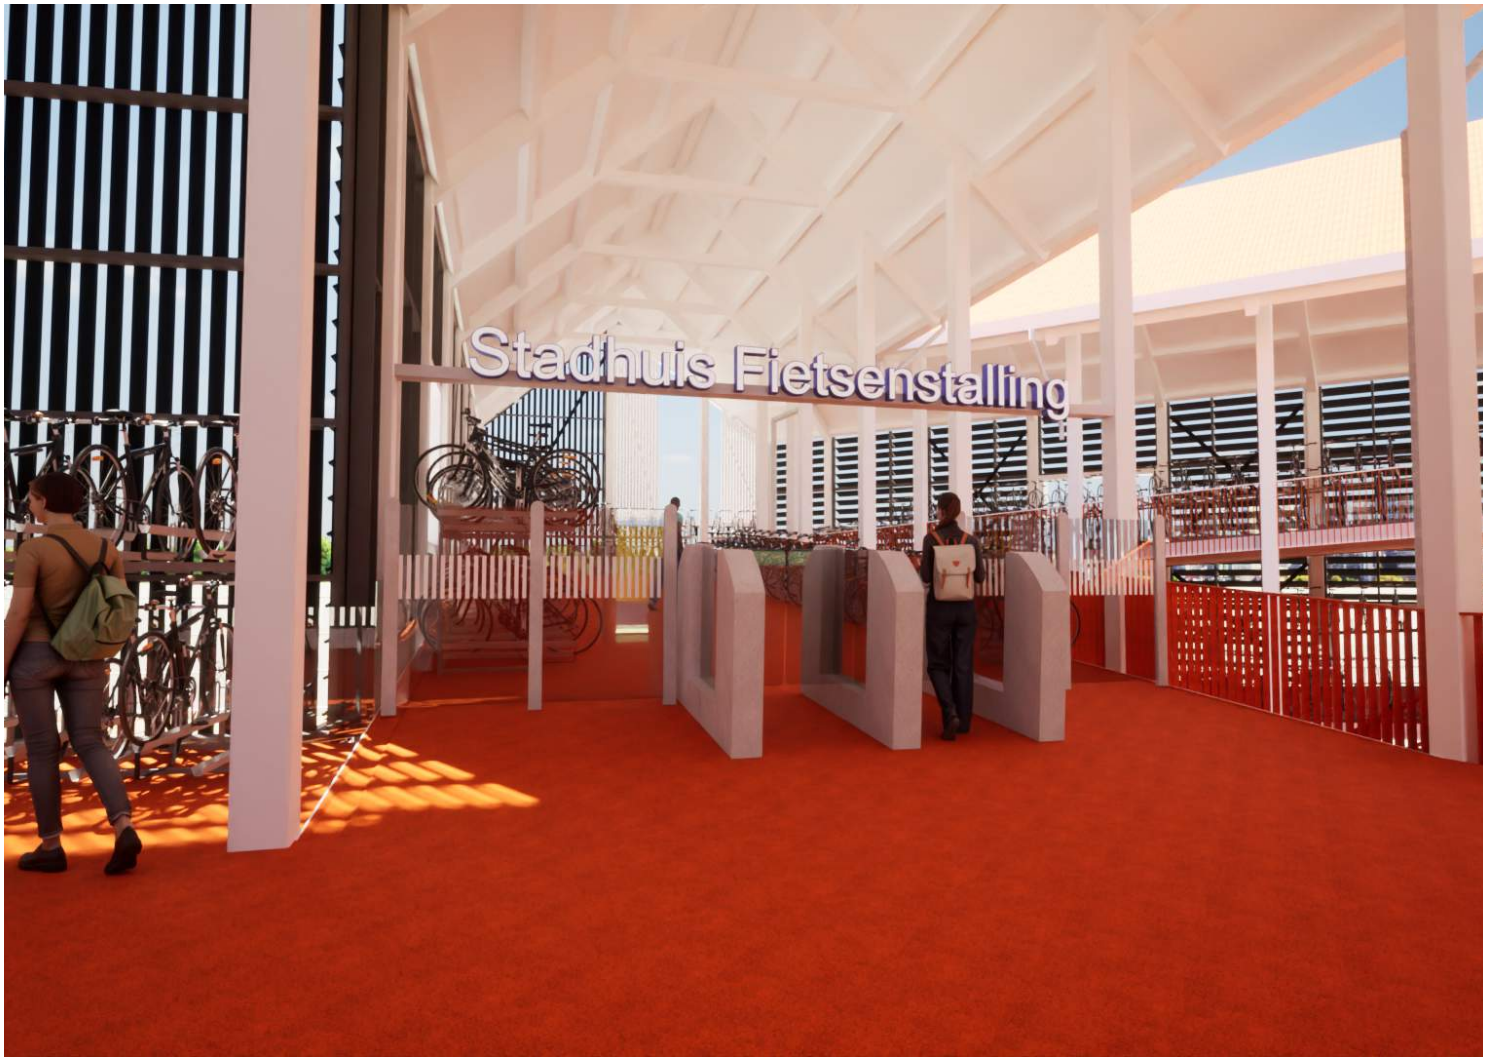

Qua aantallen is in dit voorstel het "PVE ambtenaren fietsenstalling dd. 13-04-200" overgenomen, maar op onderstaande aspecten wijkt dit voorstel gemotiveerd af:

Breedte opstelplaats elektrische fietsen 0,5 m¹


In het PVE staat een breedte voor een opstelplaats elektrische fietsen omschreven van 1,00 m. In het plaatje dat is toegevoegd met het opstelprincipe lijkt echter sprake van 2 parkeerplekken per 1,0 m¹.


Breedte opstelplaats reguliere fiets 0,4 m¹


In het PVE staat een breedte voor een opstelplaats reguliere fiets van 0,6 m¹. Dit is erg ruim en is niet te combineren in een dubbellaagsrek.



Afbeelding uit "PVE ambtenaren fietsenstalling"

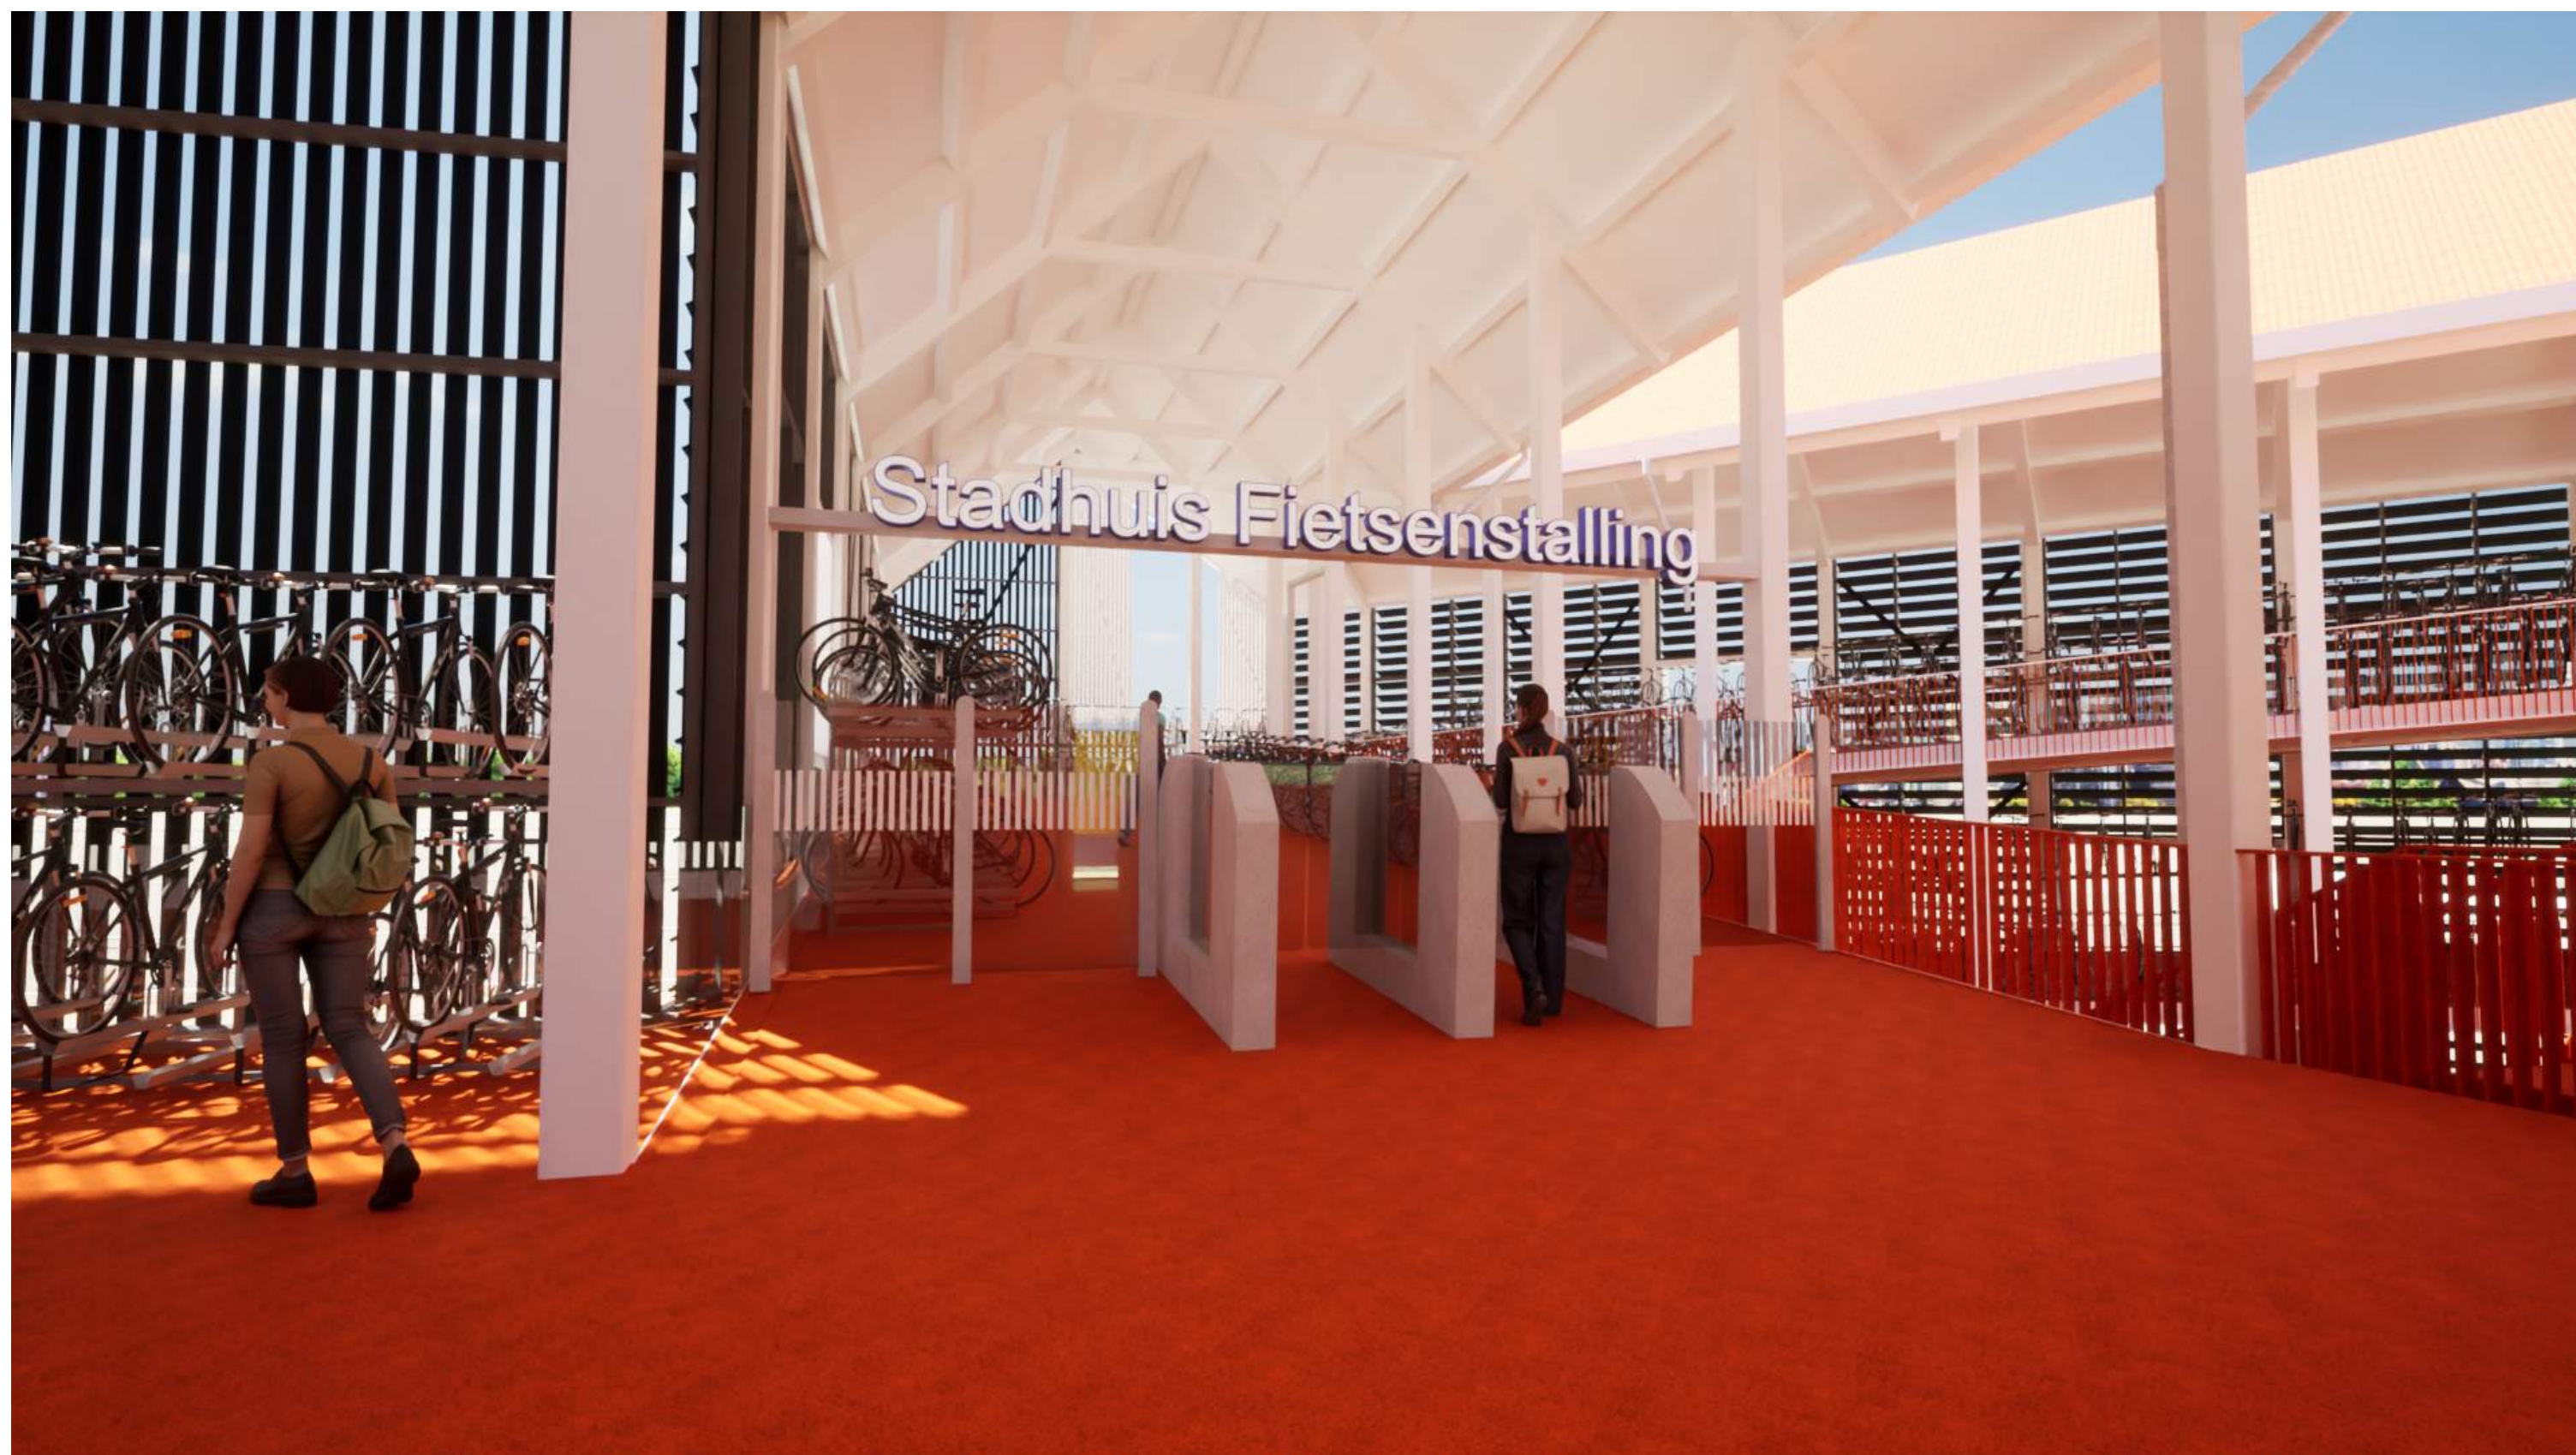

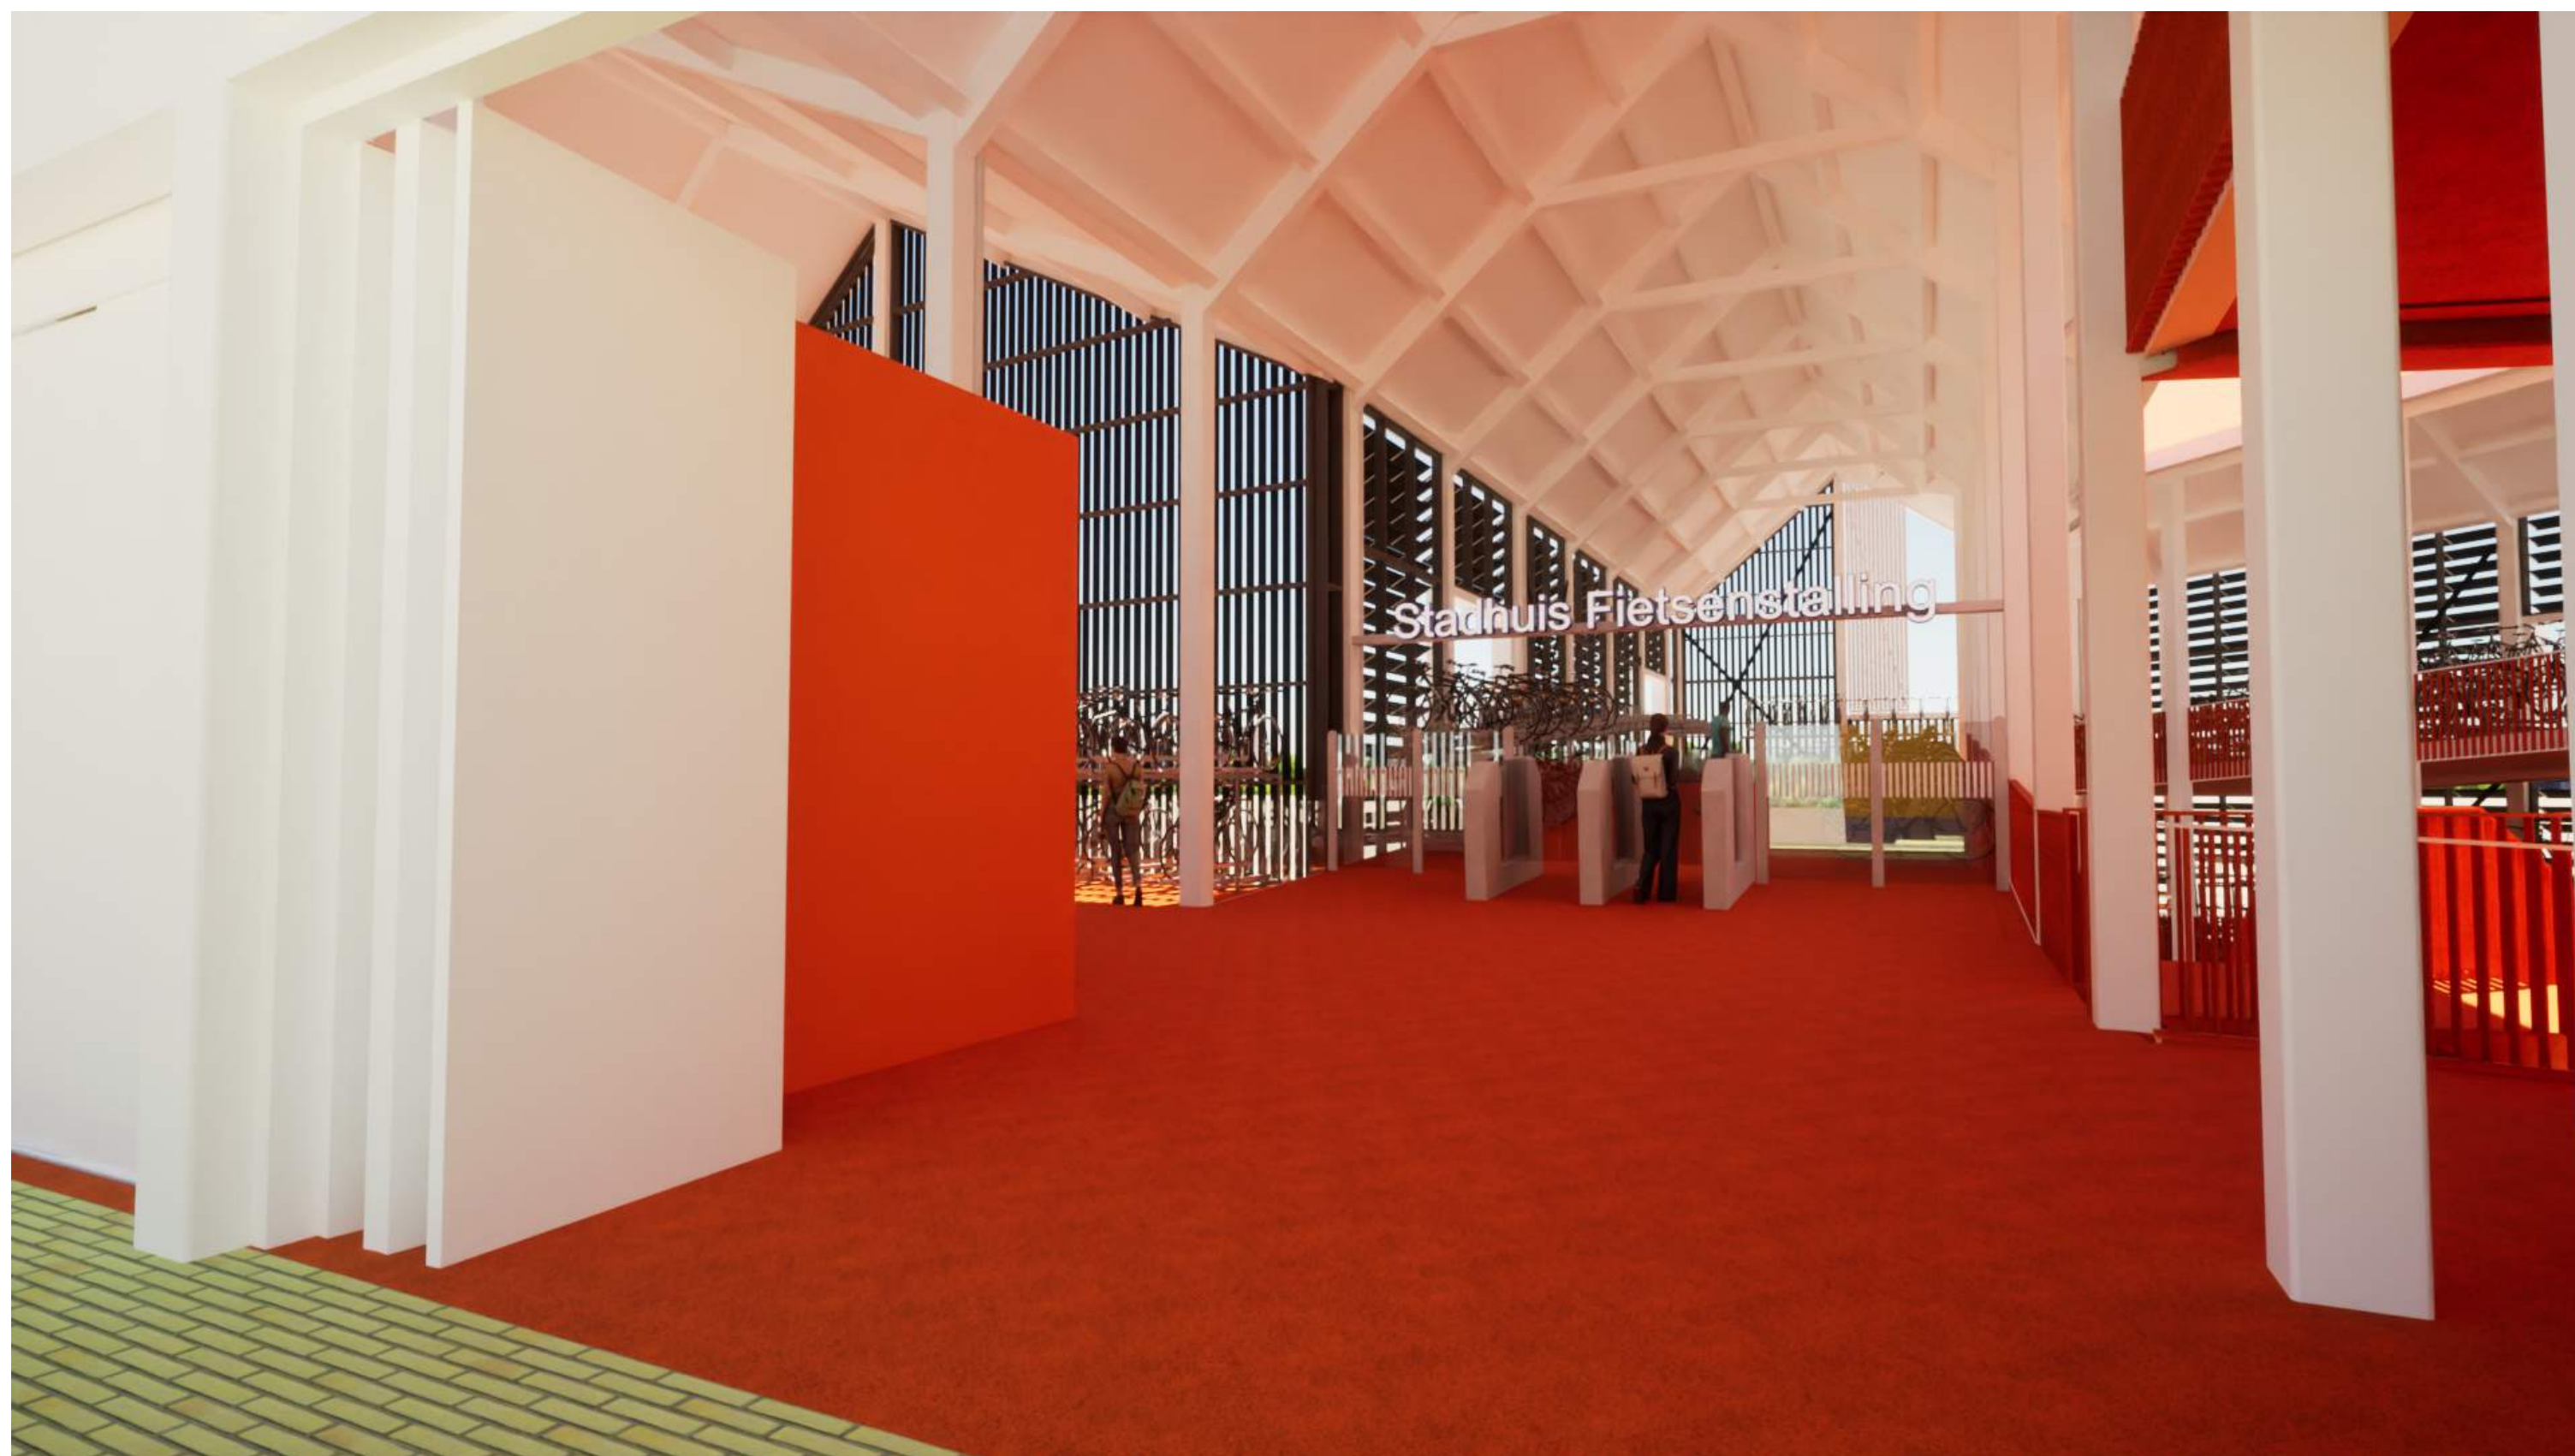

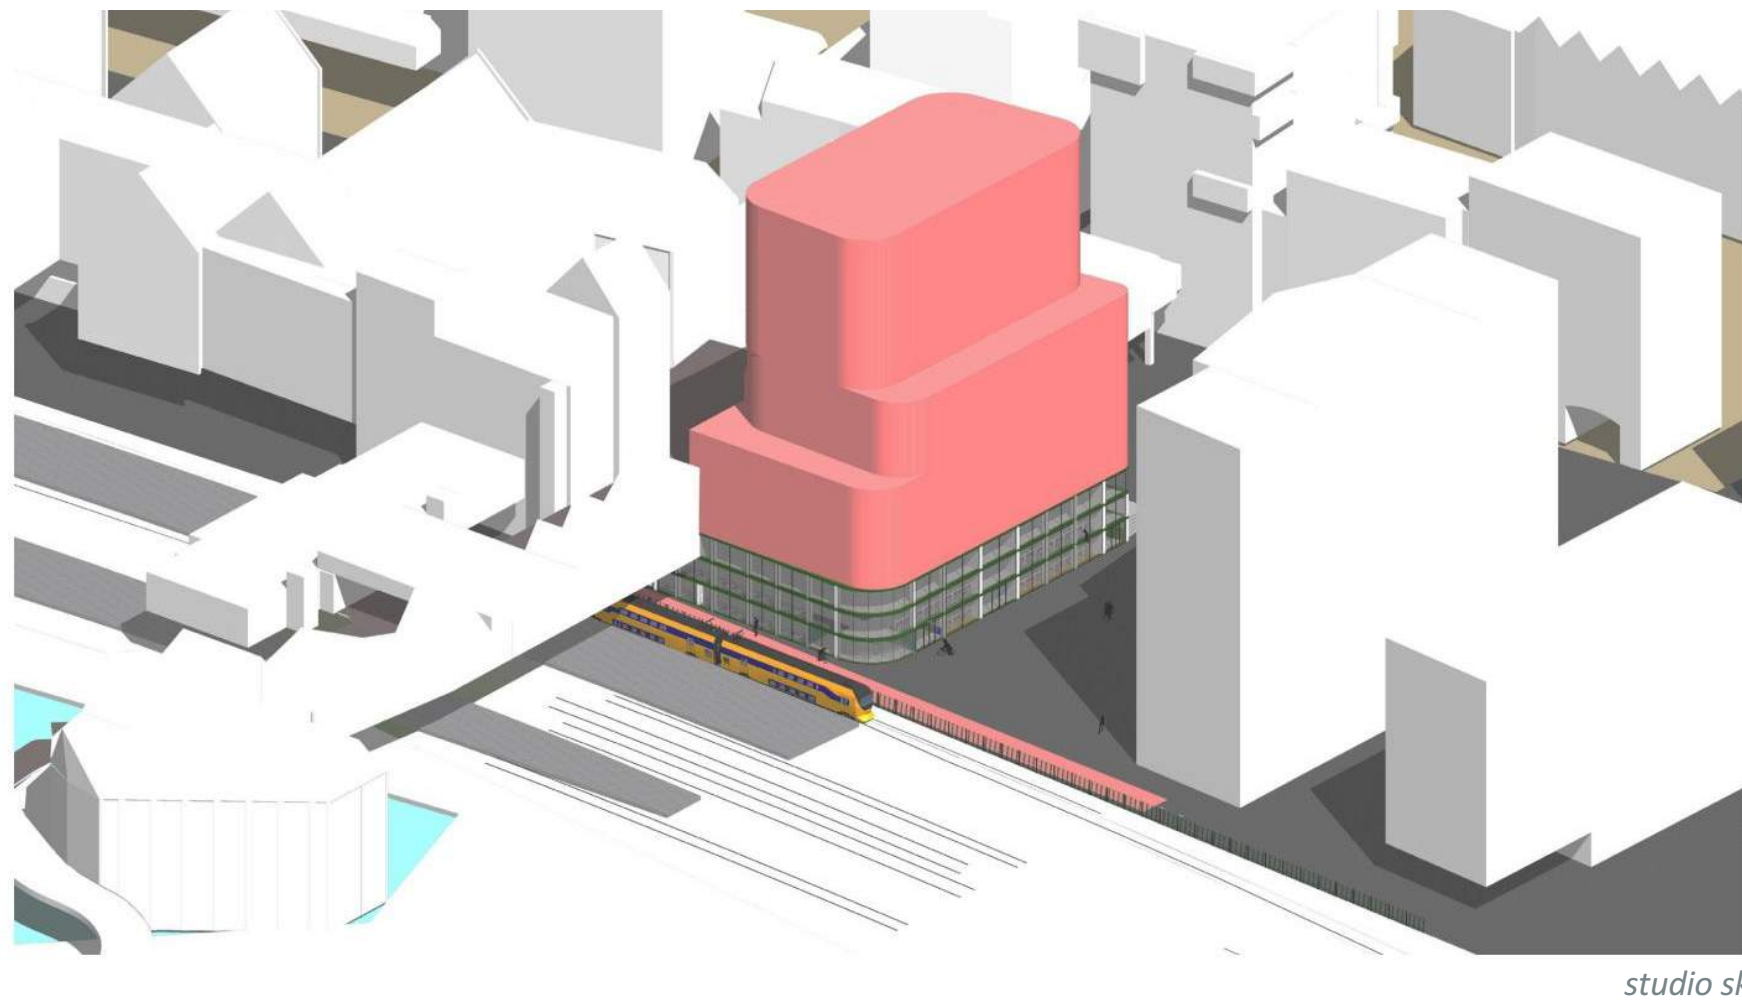

Studie extra fietsparkeerplekken Figaro

maandag 10 juli 2023



Ankersmidplein 2-1506CK-Zaandam-075 6162421- info@nunc.nl

Uit studie Studio SK dd, 22-04-2022




Begane grond
Aantal fietsparkeerplekken
Reguliere fietsen ca. 850
Buitenmodelfietsen ca. 250
Totaal ca. 1100

Leenfietsen ca. 60
Totaal incl. leenfietsen ca. 1160




Aantal fietsparkeerplekken
Reguliere fietsen ca. 1300
Totaal ca. 1300

OPTIE 2: EXTRA KELDER

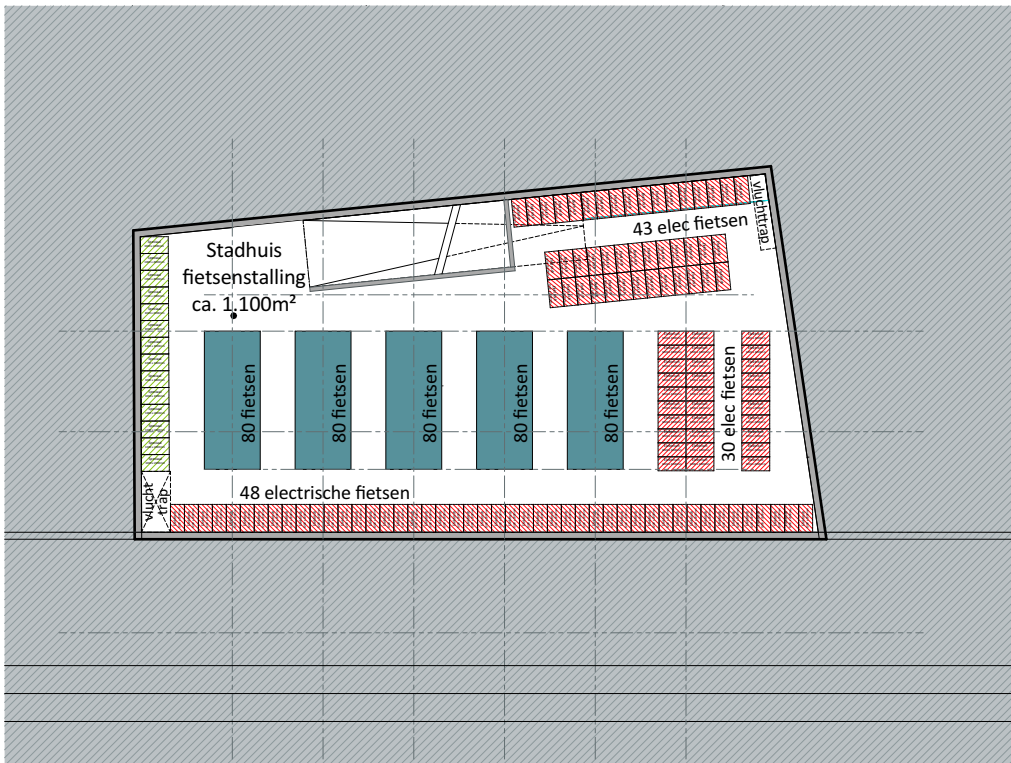

Kelder
Aantal fietsparkeerplekken
Reguliere fietsen ca. 500
Totaal ca. 500

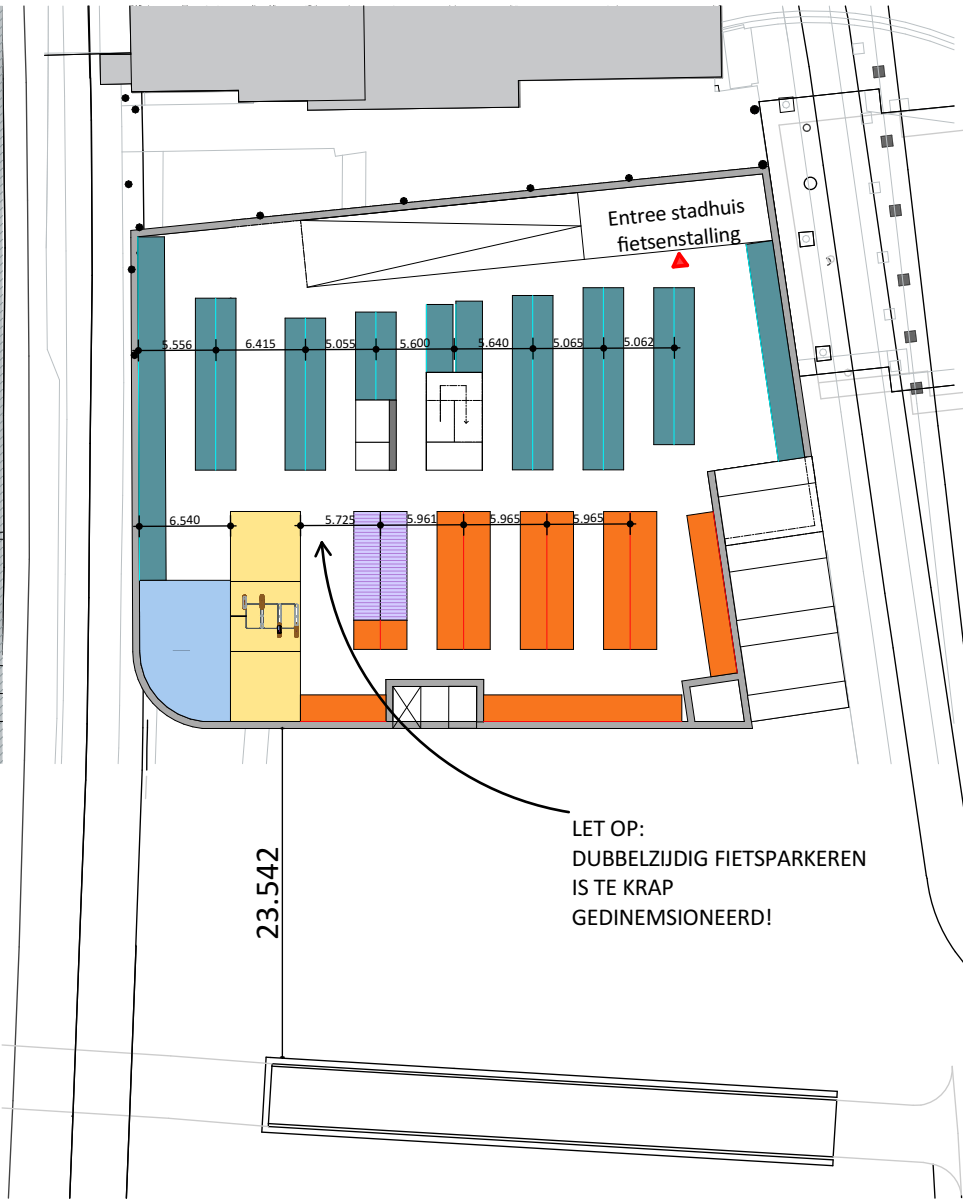

Begane grond
Aantal fietsparkeerplekken
Reguliere fietsen ca. 850
Buitenmodelfietsen ca. 250
Totaal ca. 1100


Leenfietsen ca. 60
Totaal incl. leenfietsen ca. 1160



+1
Aantal fietsparkeerplekken
Reguliere fietsen ca. 1300
Totaal ca. 1300


Telling aantal fietsparkeerplekken - **Stadhuis**:

	elektrisch 100 cm	dubbel/enkel rek 50 cm	afwijkend 120 cm	Totaal
MAAIVELD	0	0	0	0
ONDERKELDERING	123	402	15	549
Totaal	123	402	15	549

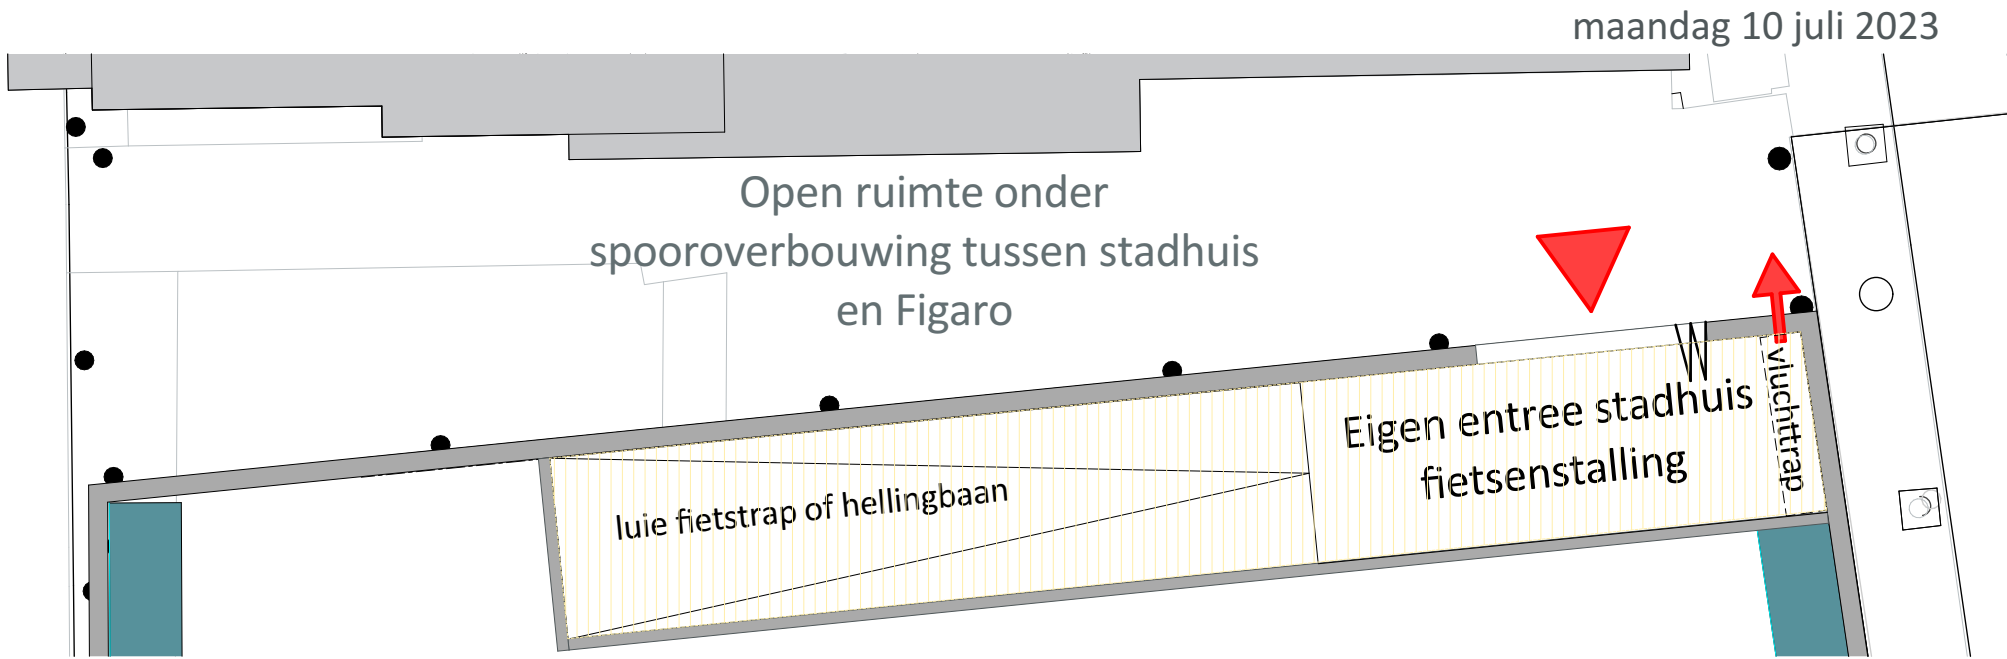

Maaiveld - zelfstandige entree fietsenstalling Stadhuis



- Fietsparkeerplekken Stadhuis
- Zones waar de vrije hoogte lager is dan 2900 mm
- Verdiepingsvloer
- Fietsparkeerplaats 400 mm x 2000 mm
- Fietsparkeerplaats 500 x 2000 mm
- Opstelplaats brommer 1000 x 2000 mm
- Dubbelle rekken (per fiets 400 x 2000 mm)
- Dubbel hoog afwijkend (per fiets 500 x 2000 mm)
- Parkeerplaats elektrische fiets met oplaadpunt 1000 x 2000 mm
- Speciale voertuigen, scooters/bijzondere fietsen 1200 x 2000 mm

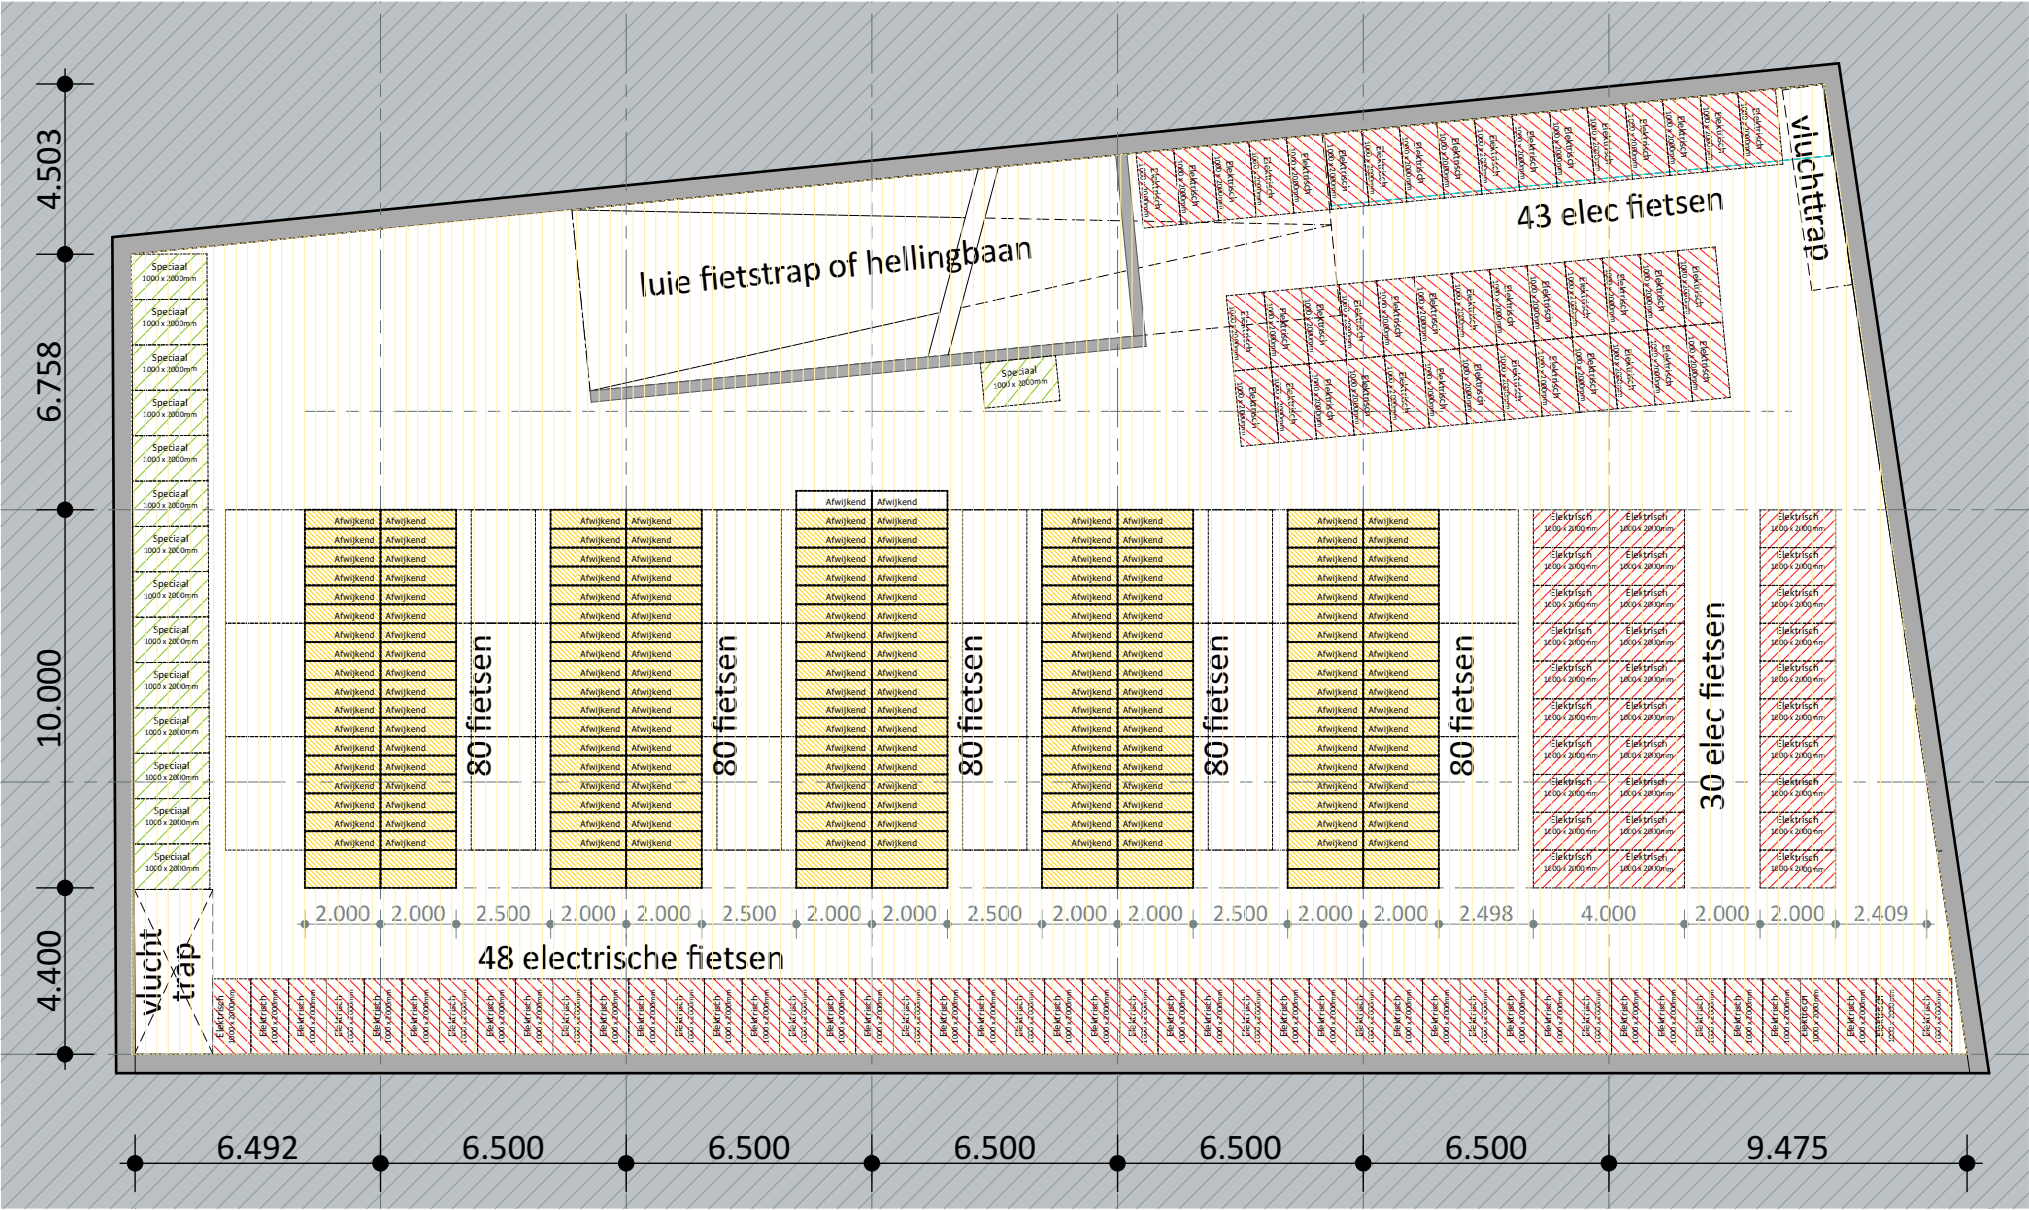

Onderkelding Figaro - fietsenstalling Stadhuis

OPTIE 2 : EXTRA KELDERVERDIEPING

Studie Figaro bestaand

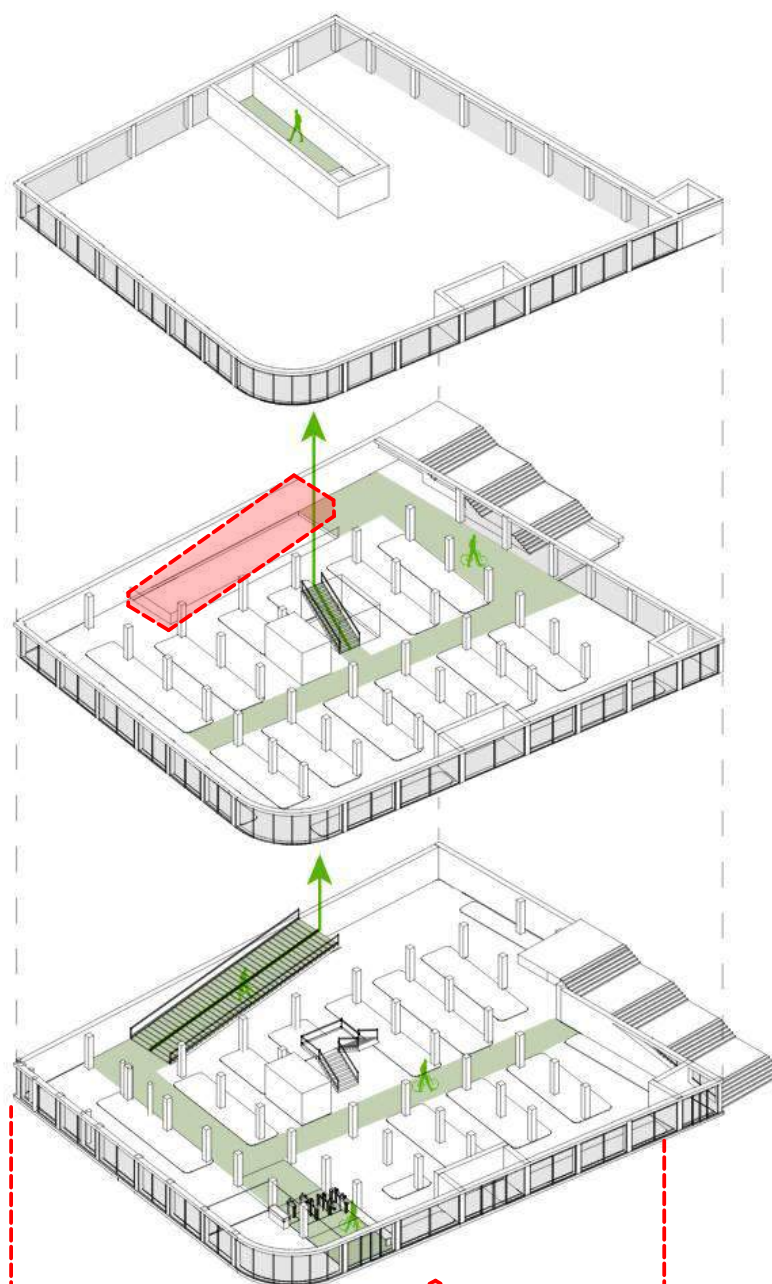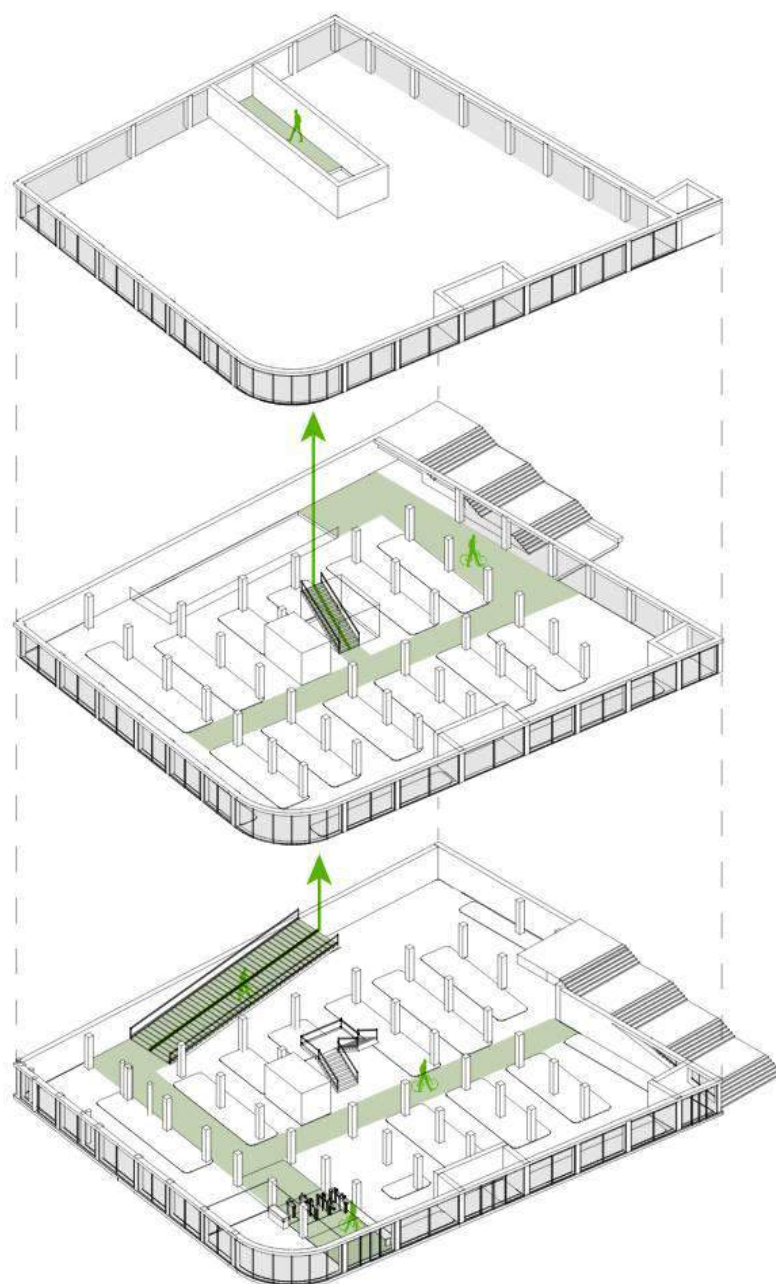

Studie Figaro met extra kelder

