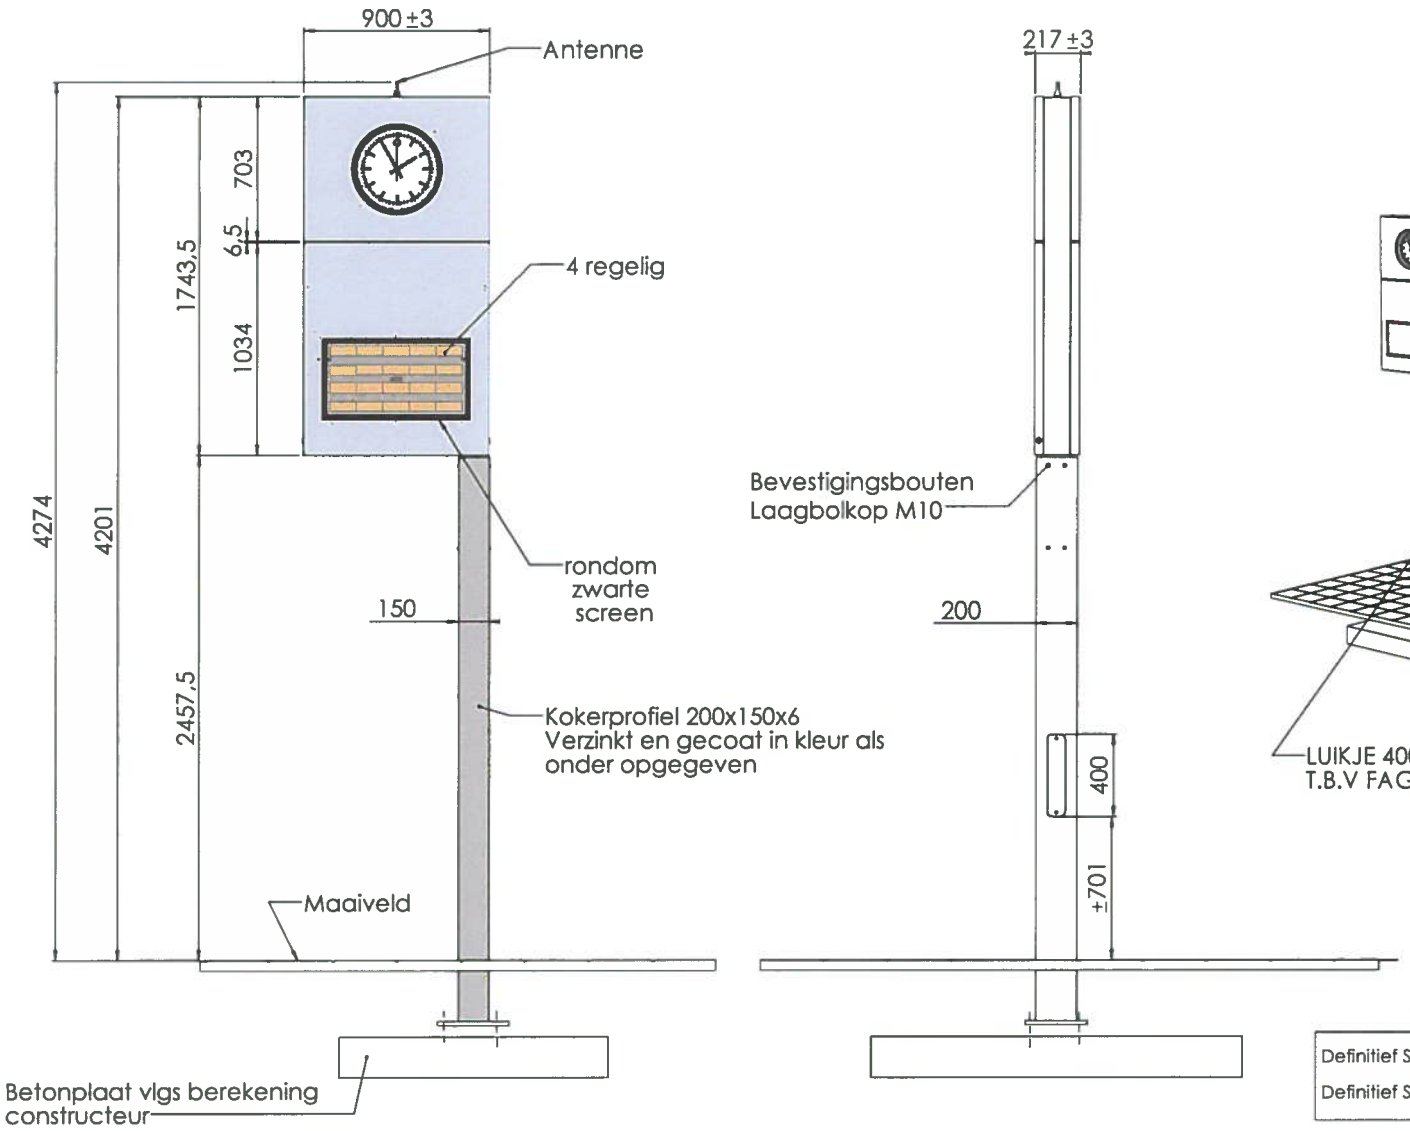

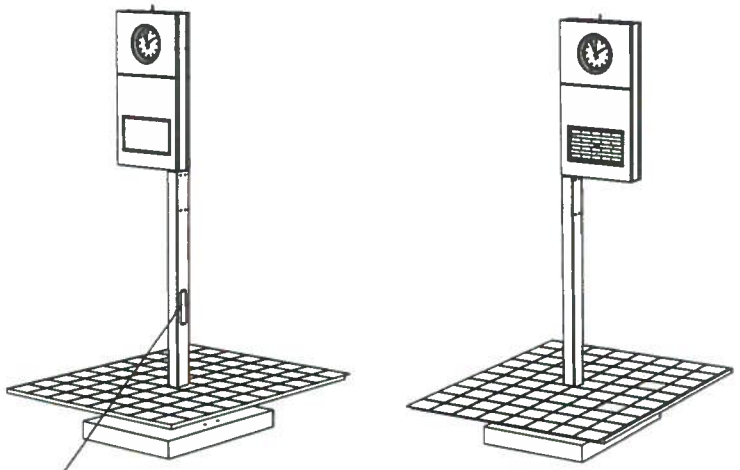

Definitief Strukton Sytems.....Datum 12-5-2015
Definitief SRE en Gemeente Eindhoven.....Datum 12-5-2015

STALEN VERZINKT FRAME VOLGENS OPGAVE CONSTRUCTEUR 12055P
BUITEN BEPLATING UIT ALUMINIUM PLAAT 3mm dik GECHROMATEERD
EN DUBBELLAAGS POLYURETHAN COATING BUITEN ZIJDE RAL 7021
FOLIE VOLGENS OPGAVE ONTWERP 533037 DATUM 19-11-13
AVERY 900 WHITE EN AVERY 964 BLUE. LOGO EN TEKSTEN VOLGENS
AANGELEVERDE FILES VAN DE GEMEENTE.

SLOTEN: GECERTIFICEERD CILINDERSLOT OP ELKE DEUR AAN DE RECHTERZIJDE
2X PER ZUIL

OVERIGE MATEN,MATERIALEN EN KLEUREN GELIJK AAN TEK:7272-201 Type A

REV	WIJZIGINGEN	DATUM	PAR.
G			
F			
E			
D			
C	Positie luikje	08-04-2015	MG
B	TOEV. LUIKJE	17-03-2015	MG
A	DETAILS	25-02-2015	MG

PROJECT: HOV-LIJN Nuenen Eindhoven

OMSCHRIJVING: Samenstelling Type A2 vlaggenmast
4 Regelige display

ARMADA mobility
Groningenhaven 2 3433PE Nieuwegein

Tolerantie Klasse: ISO 2768-m
Ruwheids Klasse:
MATEN IN MM (TENZIJ ANDERS VERMELD)
AMERIKAANSE PROJECTIE

DATUM:	06-02-2015
GETEKEND:	M.v.d.Goor
SCHAAL:	1:25
FORMAAT:	A3
WERKNR:	533037
CONC/DEF:	DEF.
GEKONTR:	ERV
7272-280	BLAD: 1/1

ALLE RECHTEN VOORBEHOUDEN. VERMELDING VOORGEHOUDEN OP OPEN-ARMADA, GEBREK OP DISTRIBUTIE
© NEF FONDSEN NAM DAN NIE ACHTERGELATE NOBEBWAAD \ AN DE AUTEURSRECHTWERKER.
ALL RIGHTS ARE RESERVED. REPRODUCTION IN WHOLE OR IN PART IS
PROHIBITED WITHOUT THE WRITTEN CONSENT OF THE COPYRIGHT OWNER