
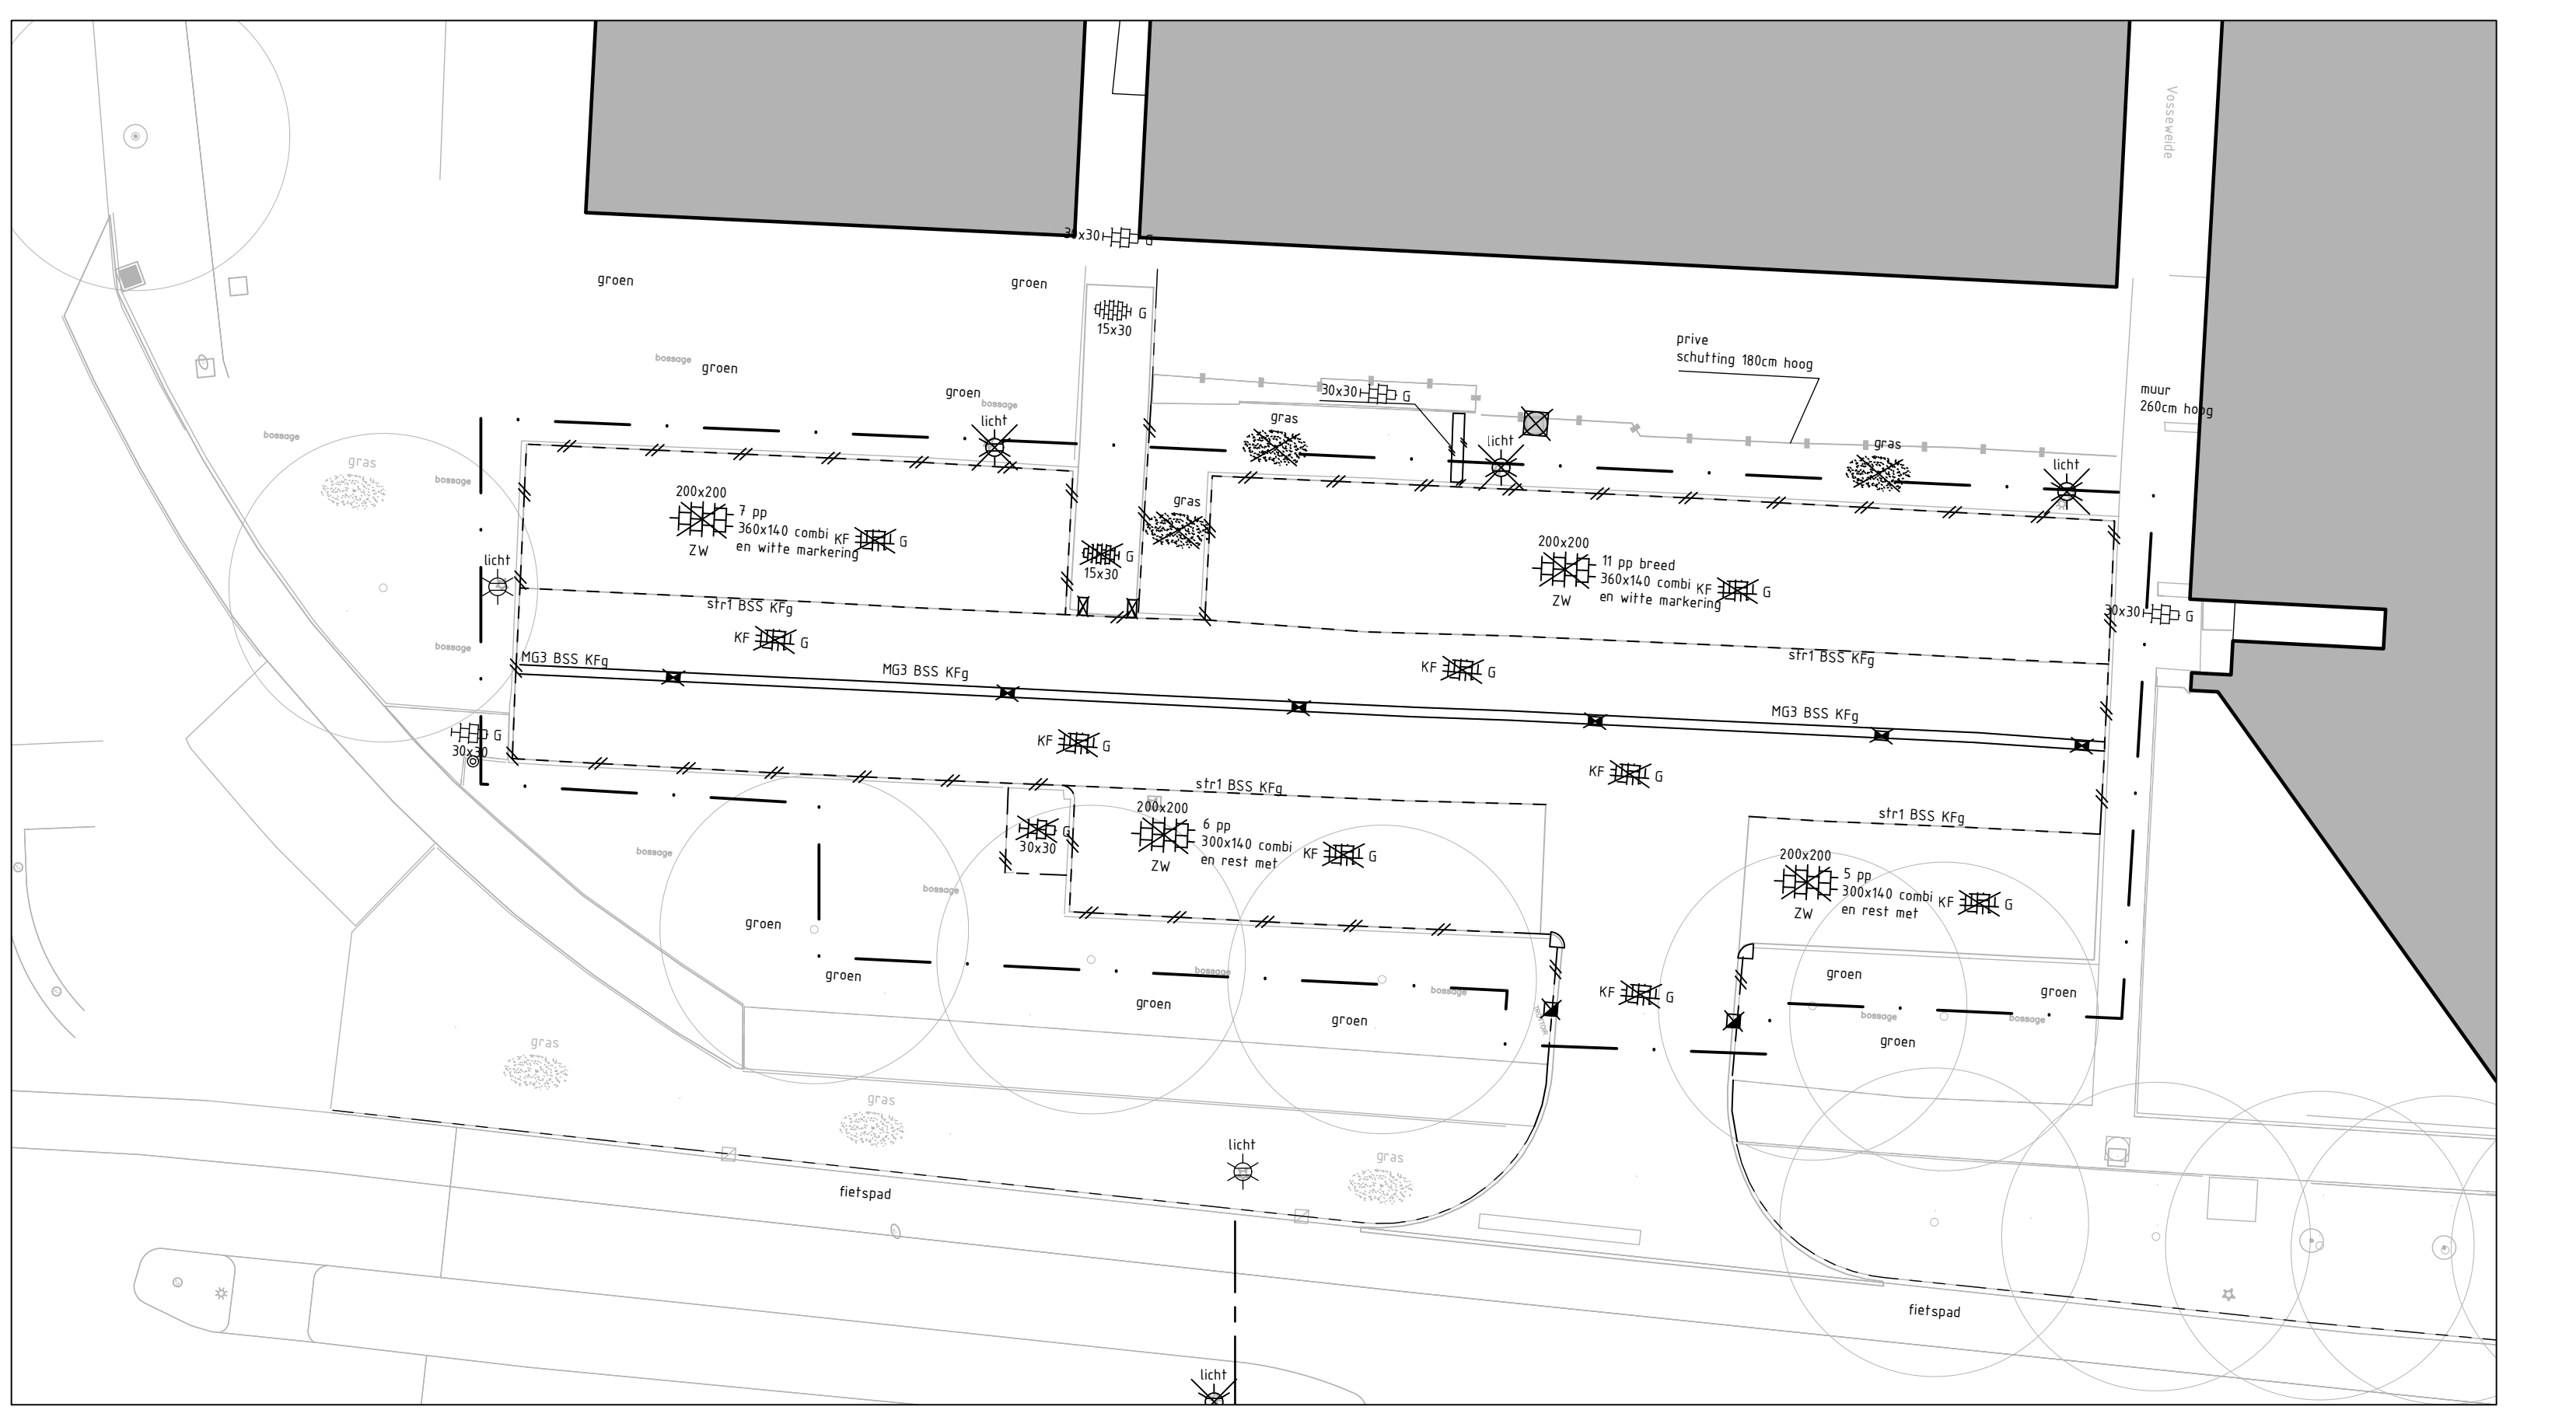
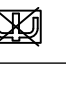
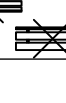
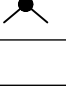
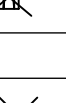
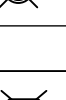
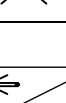
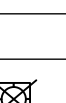
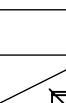
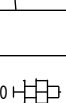


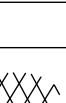

beschoeiing, in te korten

- | | |
|--|--|
| | beschoeiing, in te korten |
| | straatwolk
trolleywolk |
| | inspectieput |
| | bovengrondse container |
| | hekwerk/ prive terrein |
| | spijken hekwerk blauw |
| | opstulpland GB10 = afm.
GB6 = afm. 106x200 mm,
opstulpland GB8 = afm.
GB5 = afm. 80x200 mm, 8 |
| | trottoirband: TB13 = afm.
trottoirband: TB18 = afm. |

- | | |
|--|---|
| | rijwelpadband 80/120x250 mm, kleur: grijs |
| | scheidingsmateriaal |
| | moipoot, vier. aanfal strekken,
B55 = betonstraatsloten,
KF = keformaat, kleur: grijs |
| | asfalt, Z= zwart, R = rood |
| | betonruip/ stootband afm. 1000x200 mm |
| | betonstraatsloten keformaat diverse verbanden
G = grijs, P = paars, R = rood, BL = blauw |
| | betonstraatsloten, afm. 200x200mm, straatverband, kleur: ZW = zwart |
| | grindtegels, afm. 300x300mm, straatverband, kleur: G = grijs |
| | betonteigels, afm. 300x300mm, diverse verbanden: G = grijs, ZW = zwart, R = rood, |
| | betonteigels, afm. 400x600mm, straatverband, kleur: G = grijs |
| | betonteigels, afm. 150x300mm, diverse verbanden, G = grijs, GL = geel |
| | betonteigels, afm. 140x140mm, straatverband, kleur: G = grijs |
| | gras |
| | geplanning |
| | te roeien stobbe, boom geveld door derden |
| | verkeertegels, afm. 500x500mm, haanzand, kleur: zwart/wit |
| | verkeertegels, afm. 300x300mm, nappetegels, kleur: grijs |
| | ondergrondse container door derden |
| | bouwenzondse containers op te ruimen |
| | losse containers door derden |
| | terrein kasten, cakast, dakast, elektrakast |
| | verkeersbord, reclamezuil, fietspad, straatnaambord |

- | | |
|---|--|
|  | lichtkast door derden |
|  | palen, kunststof, hout, beton, staal, laad |
|  | parkeernaafregel parkeerbeugel |
|  | zitbank zonder leuning en met leuning |
|  | speeltoestel |
|  | trap |
|  | vlaggenmast |
|  | schamblok 650x500x400 mm |
|  | beschermbeugel lichtmast en/of boomstam |
|  | brievenbus |
|  | fietsrek/fiets klem |
|  | boomkraan |
|  | inrieltent 130/150 600x200x300 mm |
|  | inrieltent 180/200 160x500x500 mm |
|  | afsluitbeugel |
| bestaand / overig: | |
|  | materiaal grens |
|  | bestaande spijlen hek |
|  | bestaande straatpot, Brs-brandhydrant, G-gas, W-waterv, Po-Peilbus |
|  | bestaande lichtmast |
|  | bestaande betontegels, afm. 300x300mm |
|  | bestaande asfalt Zw= zwart |
|  | bestaande beplanting/ gras |

- alle maten in meters tenzij anders is vermeld
- alle peilen in meters t.o.v. NAP.

		Herinrichting Muntenbuurt	
Opdrachtgever Gemeente Muntenbuurt		projectcode Nieuwegein	
fase Bestek		status Definitief	
tek.n.r. 1755.01.02		pl. RBN get. RSA	
datum 10-07-2024		gewijsd:	
afm. A0+		a.	
i.c. 1:200		blad 02 bladen 21	
file 1755.01_02mum.dwg		b.	
c.		f.	
d.		g.	
ontwerper Opruimtekening			