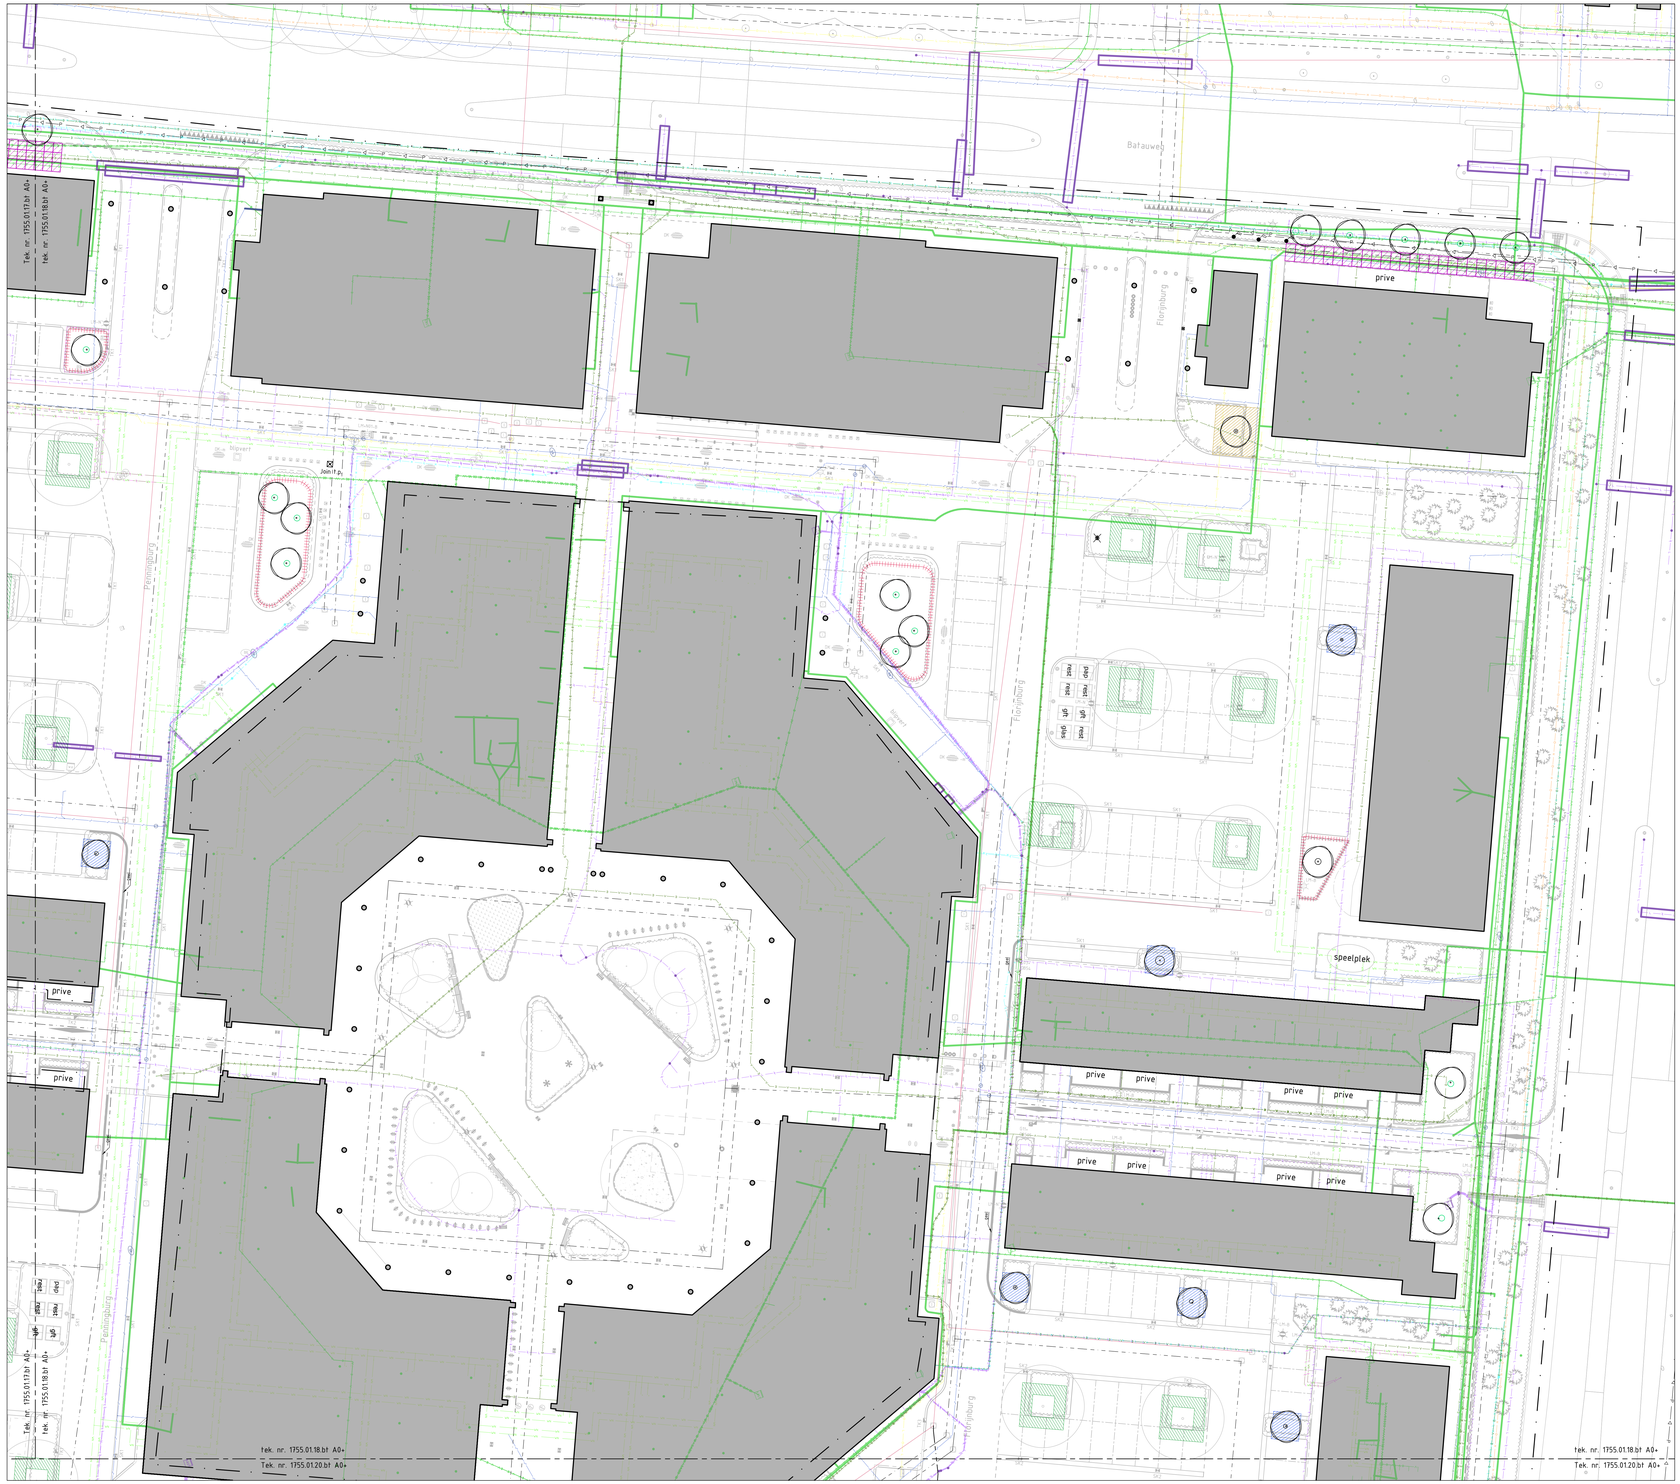

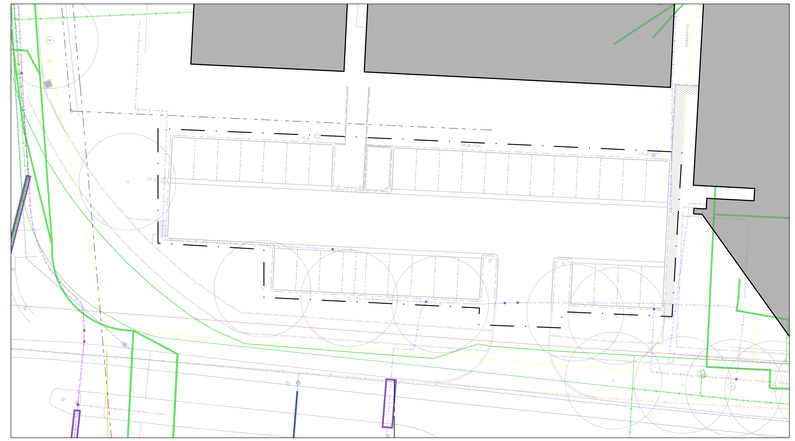

Legenda

Algemeen

- werkgrens
- tekeninggrens
- bebouwing

Groeiplaatsverbetering

- sandwichpanelen
- boombunker 3.0 x 3.0m --> 2.40x3.6
- boombunker 5.0 x 5.0m --> 5.4 x 4.8
- treeparker--> 4,8x4.8
- wortelscherm TRG90

- alle maten in meters tenzij anders is vermeld
- alle peilen in meters t.o.v. NAP
- de kabels en leidingen komen uit de Klic-melding van 14-11-2023 en zijn ter informatie. Hieraan mogen geen rechten aan verleend worden.

Herinrichting Muntenbuurt

opdrachtgever: Gemeente Nieuwegein	projectlocatie: Nieuwegein
fase: Bestek	status: Definitief

tek.nr. 1755.01.18	pl. RBN get. ALM	gewijzigd:	d.
datum 10-07-2024	afm. A0+	a.	e.
sch. 1:200	blad 18 bladen 21	b.	f.
file 1755.01_groeiplaatsverbetering.dwg		c.	g.

onderwerp: Groeiplaatsverbetering