




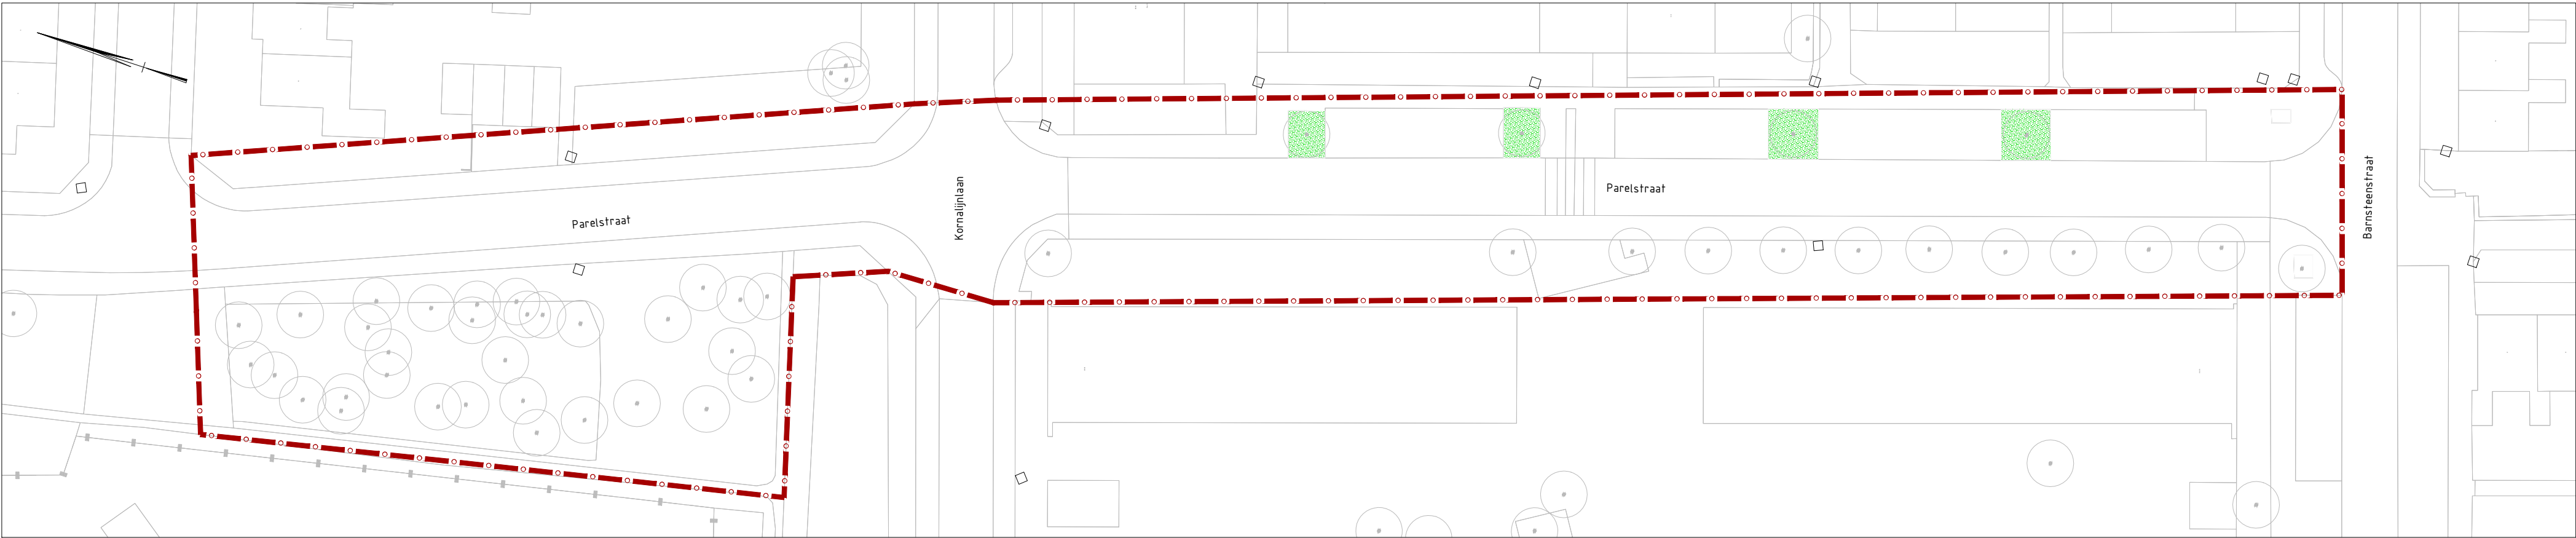

Straat Menu D

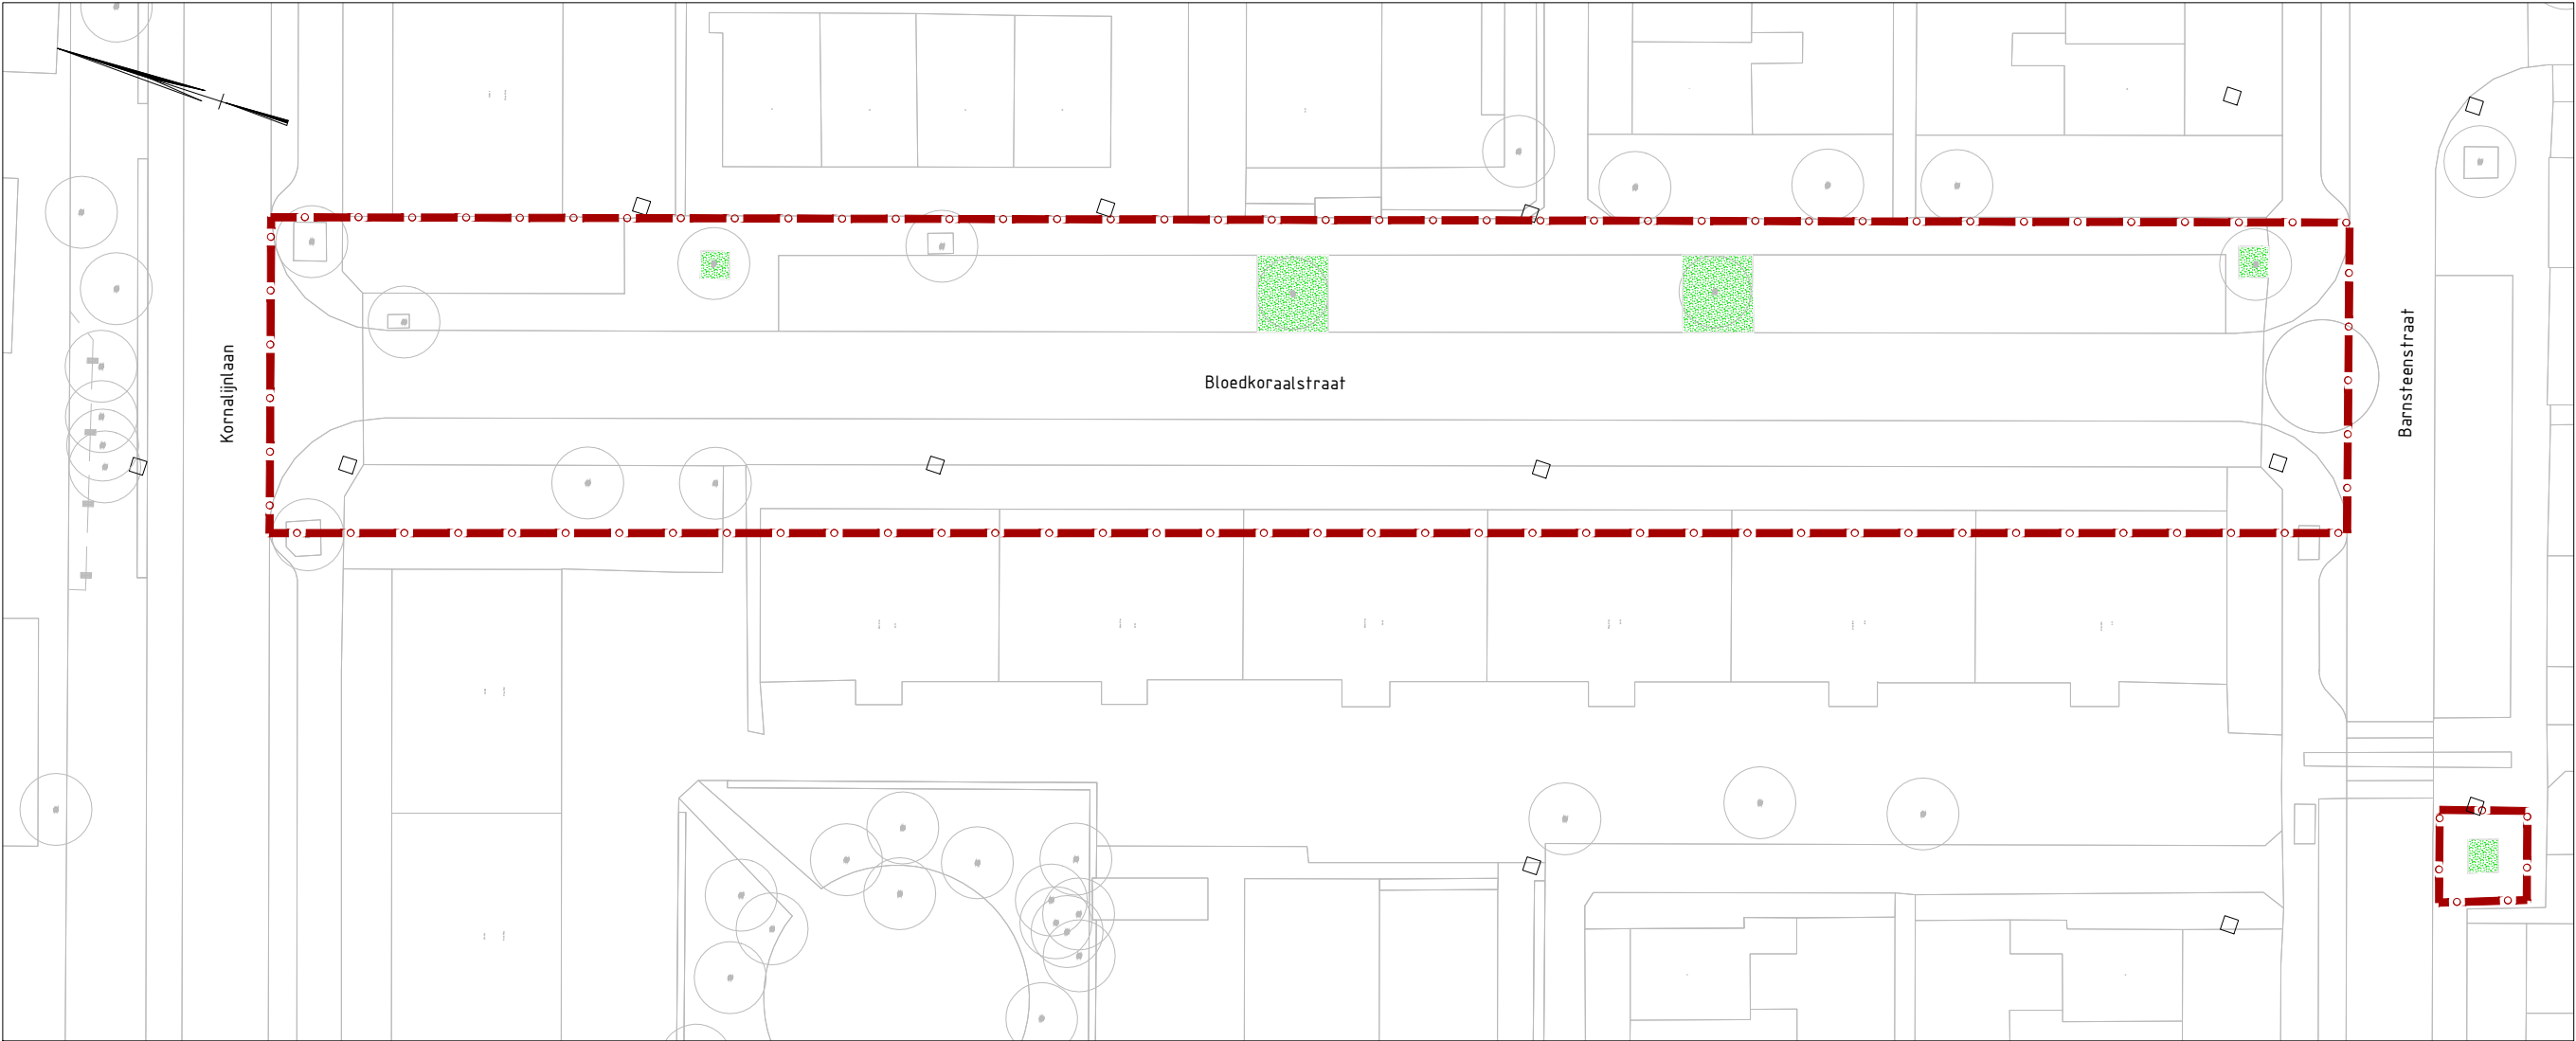

Straat (menu D) + plantvak (menu A)

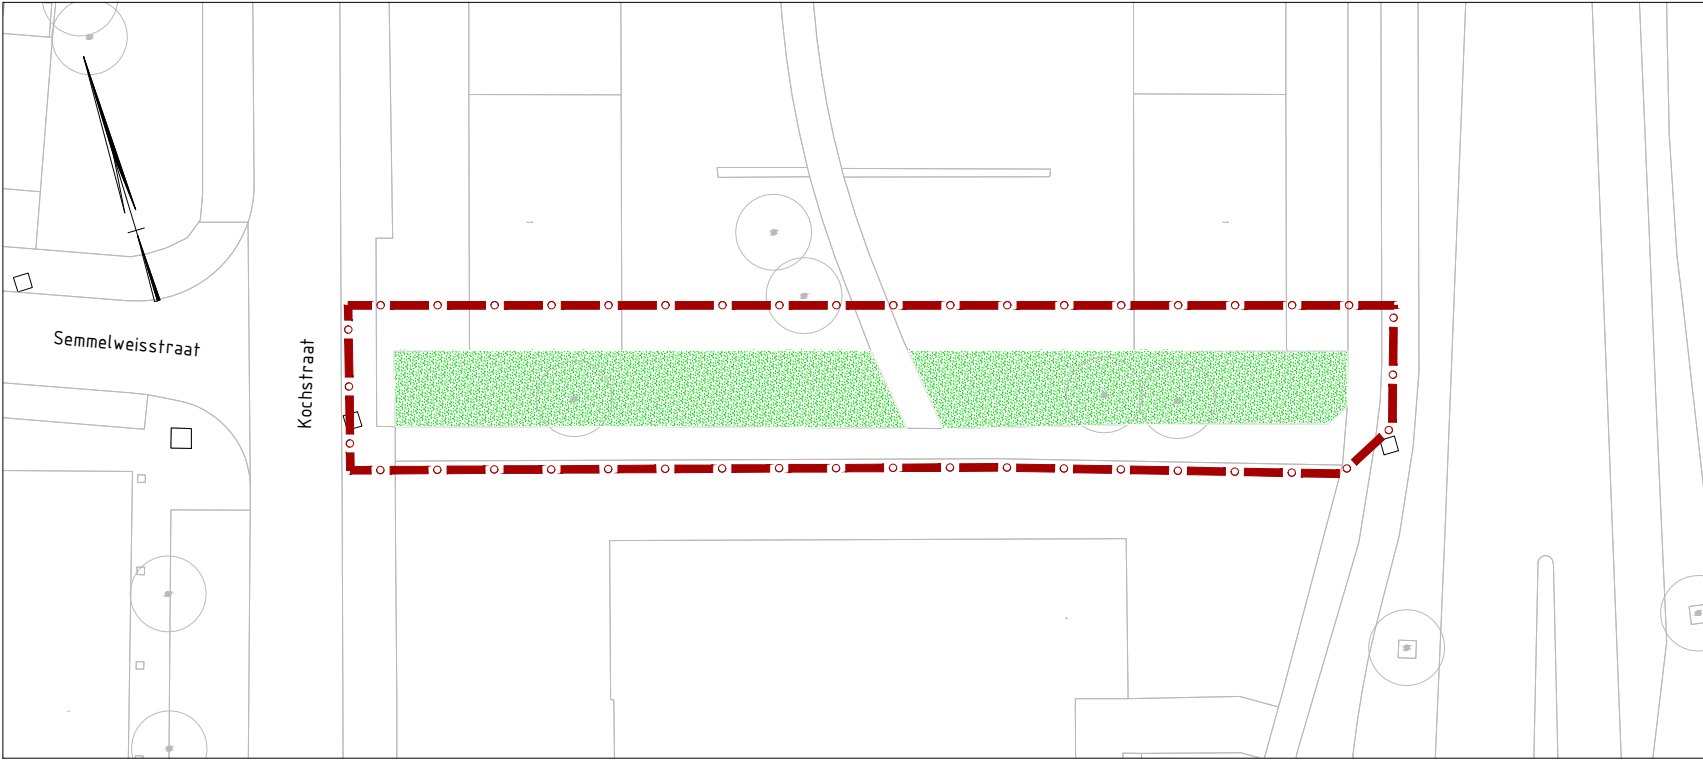

Twee plantvakken (menu C)

LEGENDA

- bebouwing en huisnummer
- bestaande boom
- te renoveren plantvak
- werkgrens



Plantvak (menu B)

Definitie

- Straat: één weg (gedeelte) met een identieke naam, (bandbreedte 3 - 8 plantvakken per straat) met een maximale straatlengte van 400m. Menu D
- Straat + plantvak: één weg (gedeelte) met een identieke naam, (bandbreedte 3 - 8 plantvakken per straat) met een maximale straatlengte van 400m + solitair plantvak in een nabijgelegen straat, Menu A & D
- Plantvak: solitair aaneengesloten vak
 - Menu A - plantvak tot 25m2
 - Menu B - plantvak 25 - 75m2
 - Menu C - plantvak 75 - 200m2

Status: **DEFINITIEF**

Deze tekening blijft het eigendom van de gemeente Groningen en mag zonder schriftelijke toestemming niet worden gekopieerd, noch aan derden worden verstrekt, of ter inzage worden gegeven. De digitale gegevens op de tekening worden alleen ter informatie verstrekt, men kan hieraan geen rechten ontfenlen. © gemeente Groningen 2020

Werk:

**Plantvak renovatie
gemeente Groningen**

Gemeente
Groningen

Directie Stadsontwikkeling
Ruimtelijke Ontwikkeling & Uitvoering
afd. Stadsingenieurs
Postbus 7081
9701 JB Groningen
t : 14050
e : secretariaat.stadsingenieurs@groningen.nl
i : www.gemeente.groningen.nl

Fase: VOORBEREIDING	Getekend: R. de Lange		Codennr:	
	Datum: 19-11-2024		Besteksnr: 92-2024	
	Gecontroleerd: E. Venema		Archiefnr:	
	Datum: 19-11-2024		Schaal: 1:500	Wijziging:
	Formaat: A2			
Betreft: Definitie plantvak & straat	Blad: 01		Tekeningnr:	
	Totaal bladen: 01		92-2024-01	