Gemalen Zwijndrecht

nr	Lokatie gemaal	nr	Lokatie gemaal
1	Veerplein	22	Achterlindt
2	Vliestroom	23	Noordpark parkeerplaats
3	Prins Hendrikstraat	24	Bakestein
4	Emmastraat	25	Ter Steege pad
5	Krammer Oosterschelde	29	Amerw eg
6	Krammer Noordpark	30	Ringdijk bij Wiedkeetsh.
7	Rotterdamsew. Walburg	32	Houtkopersstraat
8	Sunnamestraat	33	A. van Nassaustraat
9	Molenvliet	37	Noordw eg
10	Develsingel	38	Noordw eg
11	Heer Oudelandsdiaan	39	Klipperhaven
12	Burg. Jansenlaan	40	Scholkershaven
13	Hans Lipperheystraat	41	Develpoort
14	Moermond	48	Boorjessteeg
15	Kerkw eg	50	Fruitenierstraat
16	Javogelplein	51	Ringdijk w atersportver.
17	Beethovenlaan	52	Pieter Zeemanstraat
19	Lindtsedijk		

Gemalen Zwijndrecht

nr	Lokatie gemaal	nr	Lokatie gemaal
55	Ulenlaade	119	Lindtsedijk 140
61	Develsingel	120	Lindtsedijk 20
70	Javaslaan	121	Lindtsedijk 201
71	Opera	122	Lindtsedijk 22a
72	Suite	123	Lindtsedijk 26
101	Langeweg 350	124	Lindtsedijk 28
102	Langeweg 386	125	Kreekw eg
103	Langeweg 394	126	Kreekw eg 10a
104	Langeweg 426	131	Kreekw eg 54
105	Langeweg 434	132	Lindtsedijk 58
106	Langeweg 440	133	Noordw eg 19
107	Langeweg 444	134	Noordw eg 17
108	Langeweg 450	135	Noordw eg 15
109	Langeweg 464	136	Noordw eg 2
116	Oude Maasw eg 5	137	Lindtsedijk 60
117	Oude Maasw eg 13	138	Lindtsedijk 62
118	Oude Maasw eg 18	141	Merw edesteaat 12

Gemalen Zwijndrecht

nr	Lokatie gemaal	nr	Lokatie gemaal
125	Kreekw eg 8	171	Kijfhoek 15
142	Merw edew eg 16	172	Kijfhoek 25
143	Merw edew eg 17	173	Kijfhoek 27
144	Lindtsedijk 74	173A	Kijfhoek 28
145	Lindtsedijk 82	174	Kijfhoek 35
146	Dubbelw eg 1	175	Kijfhoek 39
146A	Dubbelw eg 1	177	Kijfhoek 32
147	Lindtsedijk 100	178	Kijfhoek 41
150	Bakestein Drechtw erk	179	Kijfhoek 36
151	Bakestein Horkbal	180	Lindtw eg 120/122
152	Bakestein Hockey	181	Lindtw eg 115
153	Bakestein Kyoogen	182	Lindtw eg 106
154	Bakestein DDH	183	Lindtw eg 104
155	Bakestein Volkstuinen	184	Lindtw eg 100
156	Bakestein Vr. Gr. Lindt	185	Lindtw eg 96
157	Bakestein Schietver.	186	Lindtw eg 90
158	Winkelhaak 3	187	Lindtsebenedendijk 181
160	Develpad 66	188	Lindtsebenedendijk 183
161	Munnikenst. Begr.plaats	189	Lindtsebenedendijk 187
162	Munnikenst. Manege	190	Lindtsebenedendijk 189
163	Munnikenst. Tankstation	191	Lindtsebened. 267/269
164	Munnikensteeg 7	192	Lindtsebenedendijk 271
165	Munnikensteeg 65	193	Lindtsebened. 277/275
166	Munnikensteeg 55	194	Parklaan 5
167	Kijfhoek 10	195	Westpier Parkeergar. 2
168	Kijfhoek 11	196	Westpier Parkeergarage
169	Kijfhoek 16	197	Westpier Parkeergarage
170	Kijfhoek 17a		

Kenmerken rioolverstorten Zwijndrecht

ID	Straat	Drempelhoogte (m) t.o.v. NAP 2009	Drempellengte (m) 2009
0-10032	Maaspleen	-1,84	1,05
0-40029	Chr. Huygensstraat	-1,94	0,20
0-40035	H.A. Lorentzstraat***	-1,95	1,55
0-40107	Dr. Boutenstraat*	-1,94	1,30
0-40296	Laurensvliet/Prinsessenpark	-1,59	1,00
0-40297	Laurensvliet/Prinsessenpark	-1,53	1,00
0-41390	JW Frisosstraat	-1,98	0,20
0-41631	J.J. van Stolbergstraat	-1,65	2,05
0-41824	W. van Oranjelaan	-1,69	3,40
0-41959	W. van Oranjelaan	-1,73	2,00
0-42034	Jozef Israëlstr/Laurensvliet*	-1,60	2,00
0-70424	Levinshi/Doeveklerc	-1,60	3,00
0-70435	Swanendrift***	-1,69	1,60
0-70462	Hoofdland	-1,56	2,00
0-70550	Bouquet***	-1,86	1,23
0-70629	Laan van Walburg	-1,58	3,00
0-70651	Laan van Walburg*	-1,55	3,25
0-70729	Mackaigaad**	-1,53	1,20
0-70739	S. v. Houtensingel	-1,58	1,25
0-70746	Borgeslussingel	-1,55	1,25
0-70768	Schaapmanlaan**	-1,53	1,00
0-70815	R. de Beerenbroucktstraat	-1,46	1,25
0-70905	Europaweg	-1,59	1,25
0-70914	Lukassingel**	-1,54	1,30
0-70980	Burgemeester Slobbelaan	-1,59	1,60
0-70992	Kempersstraat*	-1,52	1,90
0-71005	Burgemeester Slobbelaan	-1,60	1,20
0-71202	Swanendrift	-1,60	6,50
0-72137	Burg. Slobbelaan	-1,60	1,75
0-80055	Arpenstraat**	-1,95	0,81
0-80151	Narcissenstraat*	-1,91	1,03
0-80259	De Lus***	-2,05	1,49
0-80613	Ulenvliet	-1,90	2,47
0-80686	Sunnamestraat**	-1,84	3,00
0-80771	Karel Doormanlaan	-1,82	6,00
0-82114	Plantagew eg	-1,90	10,00
0-90001	Molenvliet*	-2,35	1,15
0-90020	Molenvliet**	-2,49	buis 300mm
0-90035	Develsingel	-2,35	1,20
0-92055	Molenvliet	-2,29	1,25

Kenmerken rioolverstorten Zwijndrecht

ID	Straat	Drempelhoogte (m) t.o.v. NAP 2009	Drempellengte (m) 2009
0-110012	Heer Oudelandsdiaan**	-2,30	0,90
0-120133	Jeroen Boschlaan/Schouteweg	-1,94	0,90
0-120296	Burgemeester Jansenlaan	-1,85	11,0
0-120307	Melkweiginqel**	-1,77	1,53
0-140016	Hasselw ijk	-1,92	1,40
0-140037	Berkeveld	-1,82	1,28
0-140066	Groenendaal	-2,06	1,60
0-140101	Zw aanw ijk**	-1,85	1,40
0-150028	Emmikhuizen**	-1,85	2,50
0-150038	Moermond	-1,95	2,80
0-150077	Groenestein**	-1,89	1,20
0-150205	Hendersiaan**	-1,91	1,27
0-160030	Laan van Nederhoven	-2,10	0,80
0-160110	Buizendiraat**	-1,90	0,80
0-160130	Buizendiraat**	-1,90	0,80
0-160146	Buizendiraat**	-1,92	0,60
0-160166	Reverdonpstraat*	-1,93	0,80
0-160241	Javogelplein	-1,67	0,90
0-160259	Reverdonpstraat**	-1,97	1,20
0-160263	Waterhoenstraat**	-1,90	1,00
0-160265	Waterhoenstraat	-1,96	1,20
0-160270	Waterhoenstraat	-1,96	1,50
0-170032	Oudeland*	-2,41	1,00
0-170109	Haydnstraat*	-2,34	1,95
0-170166	Valeriussingel**	-2,32	1,00
0-170250	Valeriussingel**	-2,33	1,00
0-170231	Meubelmaker**	-2,38	2,50
0-170326	Wagenaarstraat*	-2,41	1,00
0-170804	Symphonie	-2,32	2,50
0-170383	Abeel*	-2,35	1,50
0-170435	Bolero	-2,32	1,50
0-170675	Rialtoplx**	-2,28	1,40
0-170931	Elgarstraat*	-2,32	1,50
0-172168	Kijkersteiging*	-2,31	1,50
0-174002	Beethovenlaan/Elgarstraat	-2,37	2,50
0-250502	Albert Schweitzerziekenhuis	-2,12	2,50
X.X.X	Officierslei**	-1,85	1,50
X.X.X	W. Snellius eg***	-1,95	2,50

Drempelhoogte revisie 2013: *
Drempelhoogte revisie 2014: **
Drempelhoogte revisie 2017: ***

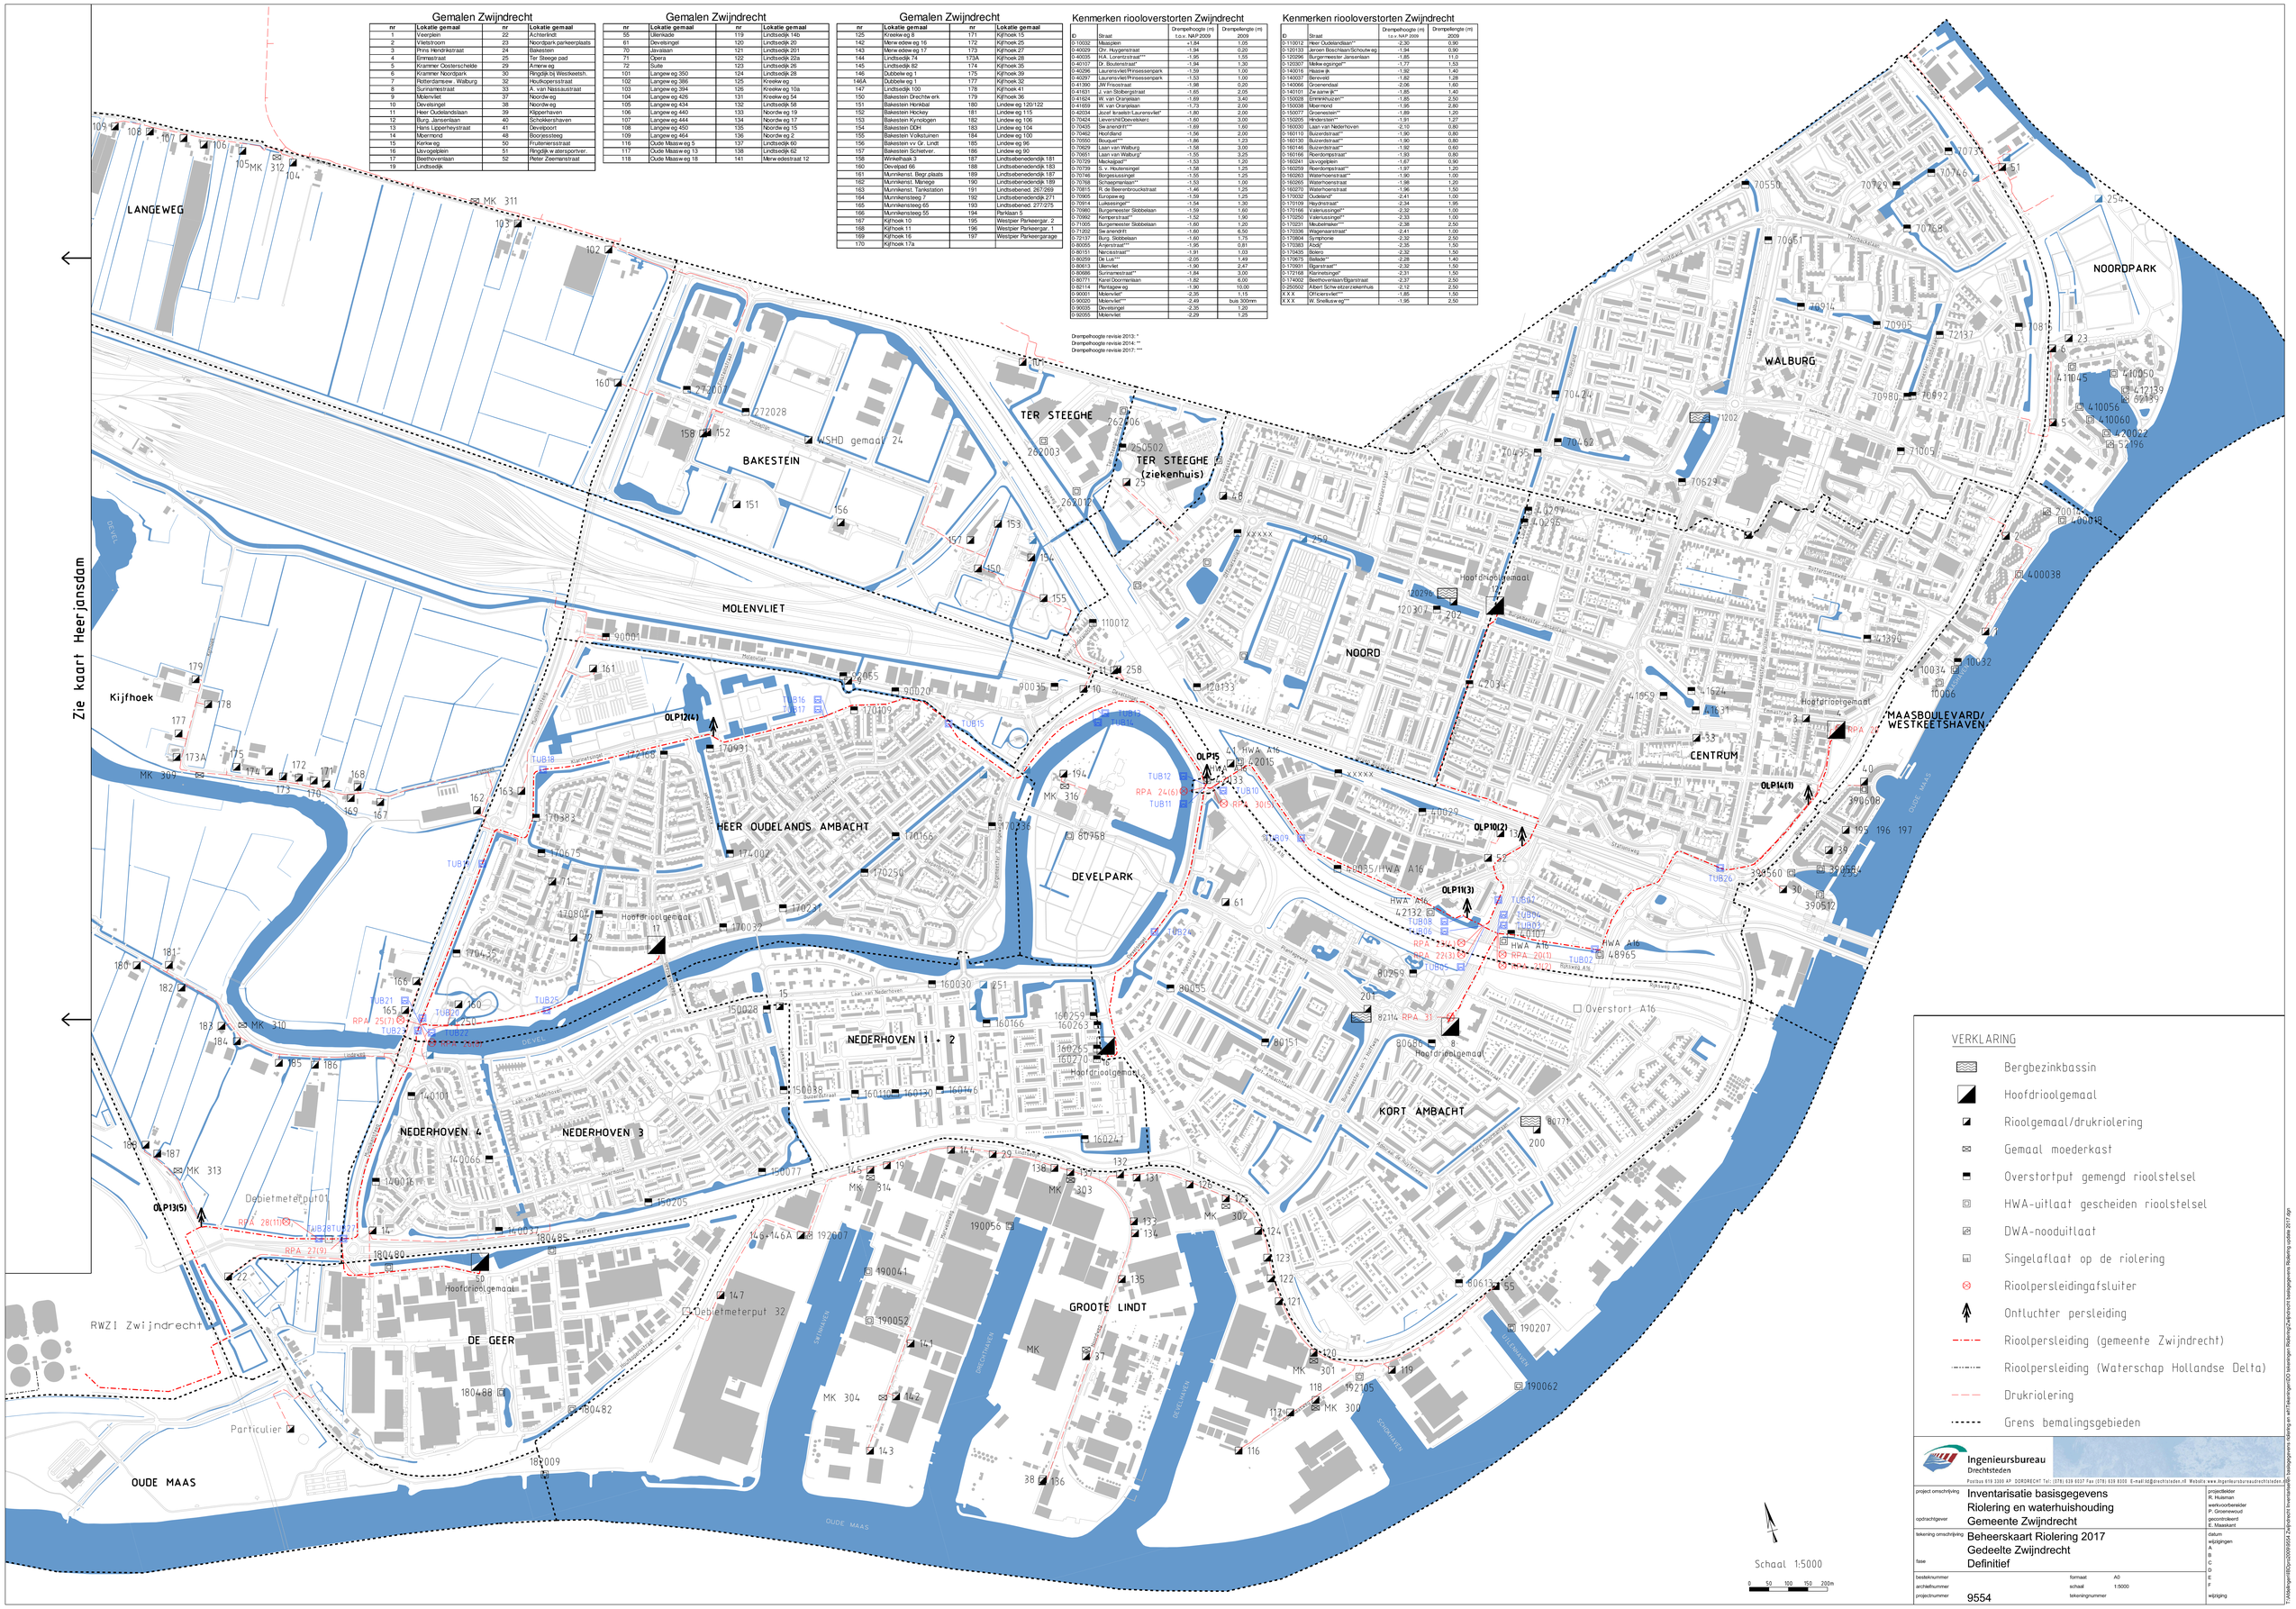

VERKLARING

- Bergbezinkbassin
- Hoofdrioolgemaal
- Rioolgemaal/drukriolering
- Gemaal moederkast
- Overstortput gemengd rioolstelsel
- HWA-uitlaat gescheiden rioolstelsel
- DWA-nooduitlaat
- Singelaflaat op de riolering
- Rioolpersleidingafsluiter
- Ontluchter persleiding
- Rioolpersleiding (gemeente Zwijndrecht)
- Rioolpersleiding (Waterschap Hollandse Delta)
- Drukriolering
- Grens bemalingsgebieden

Ingenieursbureau Drechtsteden
Postbus 619 3300 AP DORDRECHT Tel.: (078) 639 6037 Fax (078) 639 8000 E-mail:ibd@drechtsteden.nl Website: www.ingenieursbureaudrechtsteden.nl

project omschrijving	Inventarisatie basisgegevens Riolering en waterhuishouding Gemeente Zwijndrecht		projectleider R. Huiskmen
opdrachtgever			werkvoorbereider P. Groenewoud
			geocontroleerd E. Maaskant
tekening omschrijving	Beheerskaart Riolering 2017 Gedeelte Zwijndrecht		datum
fase	Definitief		wijzigingen A B C D E F
besteknummer		formaat A0	
archiefnummer		schaal 1:5000	
projectnummer	9554	tekeningnummer	wijziging

T:\Afdelingen\IBD\projecten\9554\Zwijndrecht Inventarisatie basisgegevens riolering en waterhuishouding\GIS\beheerkaart Beheerkaart Riolering update 2017.mxd