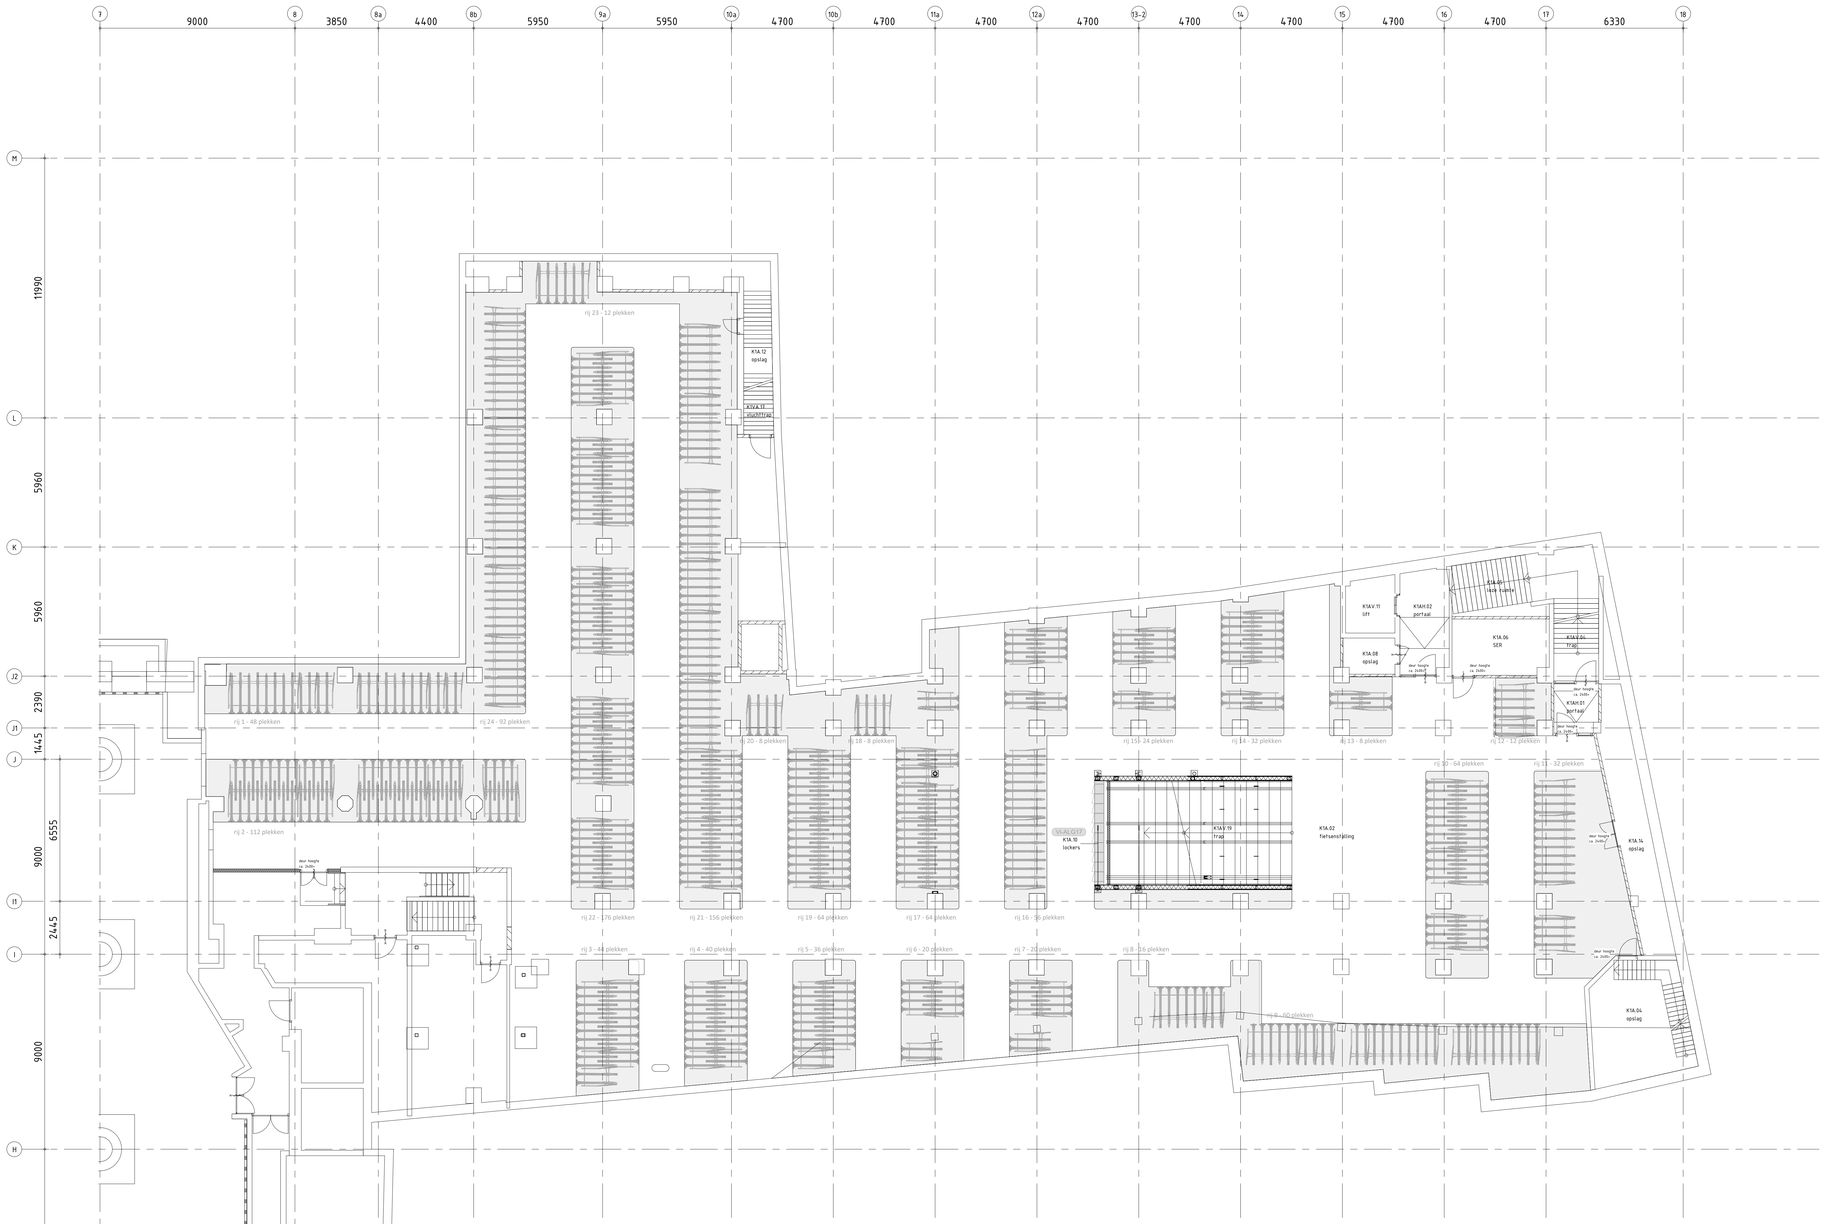

Ruimtenummers kelder			
Nummer	Omschrijving	Opp.	Bezetting
K1A.02	fietsenstalling	1236 m²	42
K1A.04	opslag	24 m²	
K1A.05	loze ruimte	10 m²	
K1A.06	SER	11 m²	
K1A.08	opslag	4 m²	
K1A.10	lockers	3 m²	
K1A.12	opslag	7 m²	
K1A.14	opslag	18 m²	
K1A.H.01	portaal	5 m²	
K1A.H.02	portaal	11 m²	
K1A.V.04	trap	8 m²	
K1A.V.11	lift	6 m²	
K1A.V.19	trap	25 m²	
K1V.A.17	vluchttrap	2 m²	
Bezetting totaal:			42

renvooi binnenwanden

- W01 voorzetwand 100/2.75.A
- W02 voorzetwand 100/2.75.A akoestisch ontkoppeld
- W03 metalstud 100/2.50.2.A
- W04 metalstud 125/2.75.2.A
- W05 metalstud 150/3.75.3.A
- W06 metalstud 255/2.100+100.2.AA
- W07 metalstud 305dB RF/4.100+100.4.AA
- W08 glazen systeemwand (enkel glas)
- W09 glazen systeemwand (dubbel glas)
- W11 glazen vouwwand
- W12 mobele panelenwand
- W13 glazen balustrade
- W14 glazen balustrade
- W15 metalstud 155/2.50+50.2.AA
- W16 voorzetwand uitgerachelde gipsplaat, dr50 mm
- W17 voorzetwand uitgerachelde gipsplaat, dr30 mm

renvooi binnenkozijnen casco

Algemeen binnenkozijnen
Bij dubbele deuren deurnaald in kleur van deur.
hoogte conform onderstaande tenzij anders aangegeven.

HH0 kozijn volgens opgave CASCO

HH1.1 houten kozijn RAL 9016
- hpl deur F3011 (Crystal White)
- hoogte = tot onderzijde plafond, maximale hoogte = 2800 mm

HH1.2 houten kozijn RAL 9016
- hpl deur F3011 (Crystal White)
- hoogte tot onderzijde plafond, maximale hoogte = 2800 mm
- 30 min. WBDBO

HH2.1a houten kozijn NCS S 4005-Y20R
- hpl deur F3202 (Ofther)
- hoogte = 2800 +vl.

HH2.1b houten kozijn NCS S 4005-Y20R
- hpl deur F3202 (Ofther)
- hoogte = 2600 +vl.

HH2.1c houten kozijn NCS S 4005-Y20R
- hpl deur F3202 (Ofther)
- hoogte = 2400 +vl.

HH2.2a houten kozijn NCS S 4005-Y20R
- hpl deur F3202 (Ofther)
- hoogte = 2800 +vl.
- 30 min. WBDBO

HH2.2b houten kozijn NCS S 4005-Y20R
- hpl deur F3202 (Ofther)
- hoogte = 2600 +vl.
- 30 min. WBDBO

HH2.2c houten kozijn NCS S 4005-Y20R
- hpl deur F3202 (Ofther)
- hoogte = 2400 +vl.
- 30 min. WBDBO

HH2.3a houten kozijn NCS S 4005-Y20R
- hpl deur F3202 (Ofther)
- hoogte = 2800 +vl.
- WK 3

HH2.3b houten kozijn NCS S 4005-Y20R
- hpl deur F3202 (Ofther)
- hoogte = 2600 +vl.
- WK3

HH2.3c houten kozijn NCS S 4005-Y20R
- hpl deur F3202 (Ofther)
- hoogte = 2400 +vl.
- WK3

HH2.4- houten kozijn NCS S 4005-Y20R
- hpl deur F3202 (Ofther)
- hoogte = 2400 +vl.
- 60 min. WBDBO

SG 1: stalen kozijn met glasvulling RAL 7006
- hoogte = 2800 +vl.

SG 2: stalen kozijn met glasvulling RAL 7006
- hoogte = tot onderzijde plafond

SG 3: stalen kozijn met glasvulling RAL 7006
- hoogte = 2500 +vl.

BSH aluminium brandscangekast volgens opgave casco+ gespoten in kleur van aansluitende wand (1px houten wandafwerking deurtje in kavel 02)

renvooi binnenkozijnen inbouwpakket

HHe houten kozijn met houten deur, enkel

HHd houten kozijn met houten deur, dubbel

AKe aluminium kaderdeur met glasvulling, enkel

AKd aluminium kaderdeur met glasvulling, dubbel

SP1 akoestische deur, Marford M56

SP2 stalen pui met deuren,

SP3 stalen pui met faafsdeuren,

SP4 schuifdeur,

Fietsparkeervoorziening

Fabricaat: N.T.B.
Materiaal: staal verzinkt
Aantal fietsplaatsen: conform tekening
Modulair dubbellaags fietsparkeren
Uitvoering: enkel- en dubbelzijdig
Hart op hart fietsafstand (min). 400.
Standaard aanbindvoorziening
Benaderingshoek: 90 graden.
Configuratie: Hoog / Laag
Bovenste stallingslaag voorzien van:
- 1/thulp d.m.v. gasveer.
- handsfree daling' met dempingsveer.
Materiaal kunststof elementen: PA6.
Verankering: technische uitwerking door leverancier
Toebehoren: instructieboord
Markering fietsvakken middels vloercoating in n.t.b. RAL-kleur, conform tekening
De aanemer wordt geacht de bestaande toestand (inclusief aanwezige hoogte) ter plaatse te inventariseren.
Voor het veiligstraject kunnen eventuele optimalisatie worden aangedragen.

disclaimer

Deze tekeningen zijn de UO-uitwerking van het interieur ontwerp van het Spui gebouw in Den Haag, als basis hiervoor is het casco-model gebruikt van derden.
Op verzoek van de aanemer zijn ook een aantal elementen van het casco aangebuld (negatief) op basis van aangeleverde informatie. De detail-aanduidingen op deze tekeningen zijn verwijzingen naar principe interieurdetails en er kunnen afwijkingen zitten in wandDiKtes en afstand tot bijv. stramenlijnen. De details zijn niet 1 op 1 toepasbaar maar dienen als referentie voor de uitvoering en er kunnen geen rechten aan ontleend worden. Voor de correcte positie van de details blijft het detailboek leidend.
Deze informatie is niet gecontroleerd op correctheid en volledigheid en Sweco Architects neemt dan ook geen enkele verantwoordelijkheid in correctheid en volledigheid van deze informatie en de gebruikte onderleggers.

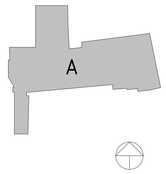

voor details zie tekening 29.00

maatvoering door aannemer in het werk te controleren

			G
			F
			E
			D
			C
			B
update tekeningset	MSL	01-03-2025	A
Omschrijving	Get.	Datum	

definitief

Sweco Architects
Nijverheidsweg 188
3534 AM Utrecht, NL
T +31 88 811 6200
Bogart 18-20
5612 LZ Eindhoven, NL
T +31 88 811 6100

SWECO

Projectomschrijving
Universiteitsgebouw Spui Campus Den Haag

Onderwerp
Plattegrond kelder A

Opdrachtgever: Universiteit Leiden	
Architect medewerker: OB	Schaal: 1:100
Projectleider: HS	Filenaam: JHK_22155_central_R23
Getekend:	Datum: 13-12-2024
Formaat: A0	Accoord: HS
Projectnummer: 22155	Fase: uitvoering ontwerp
Bladnummer: W.01-01_A	Wijzigingsnummer: A