




DETAIL 01: DREMPEL
SCHAAL 1 : 100

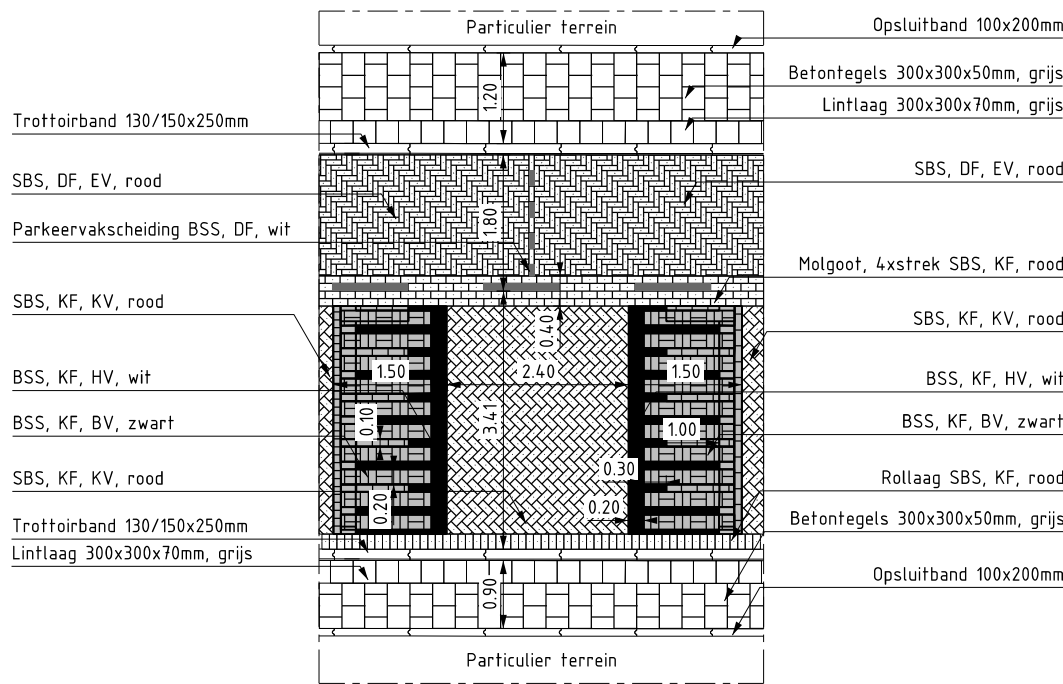


DETAIL 02: BOOMVAK
SCHAAL 1 : 100

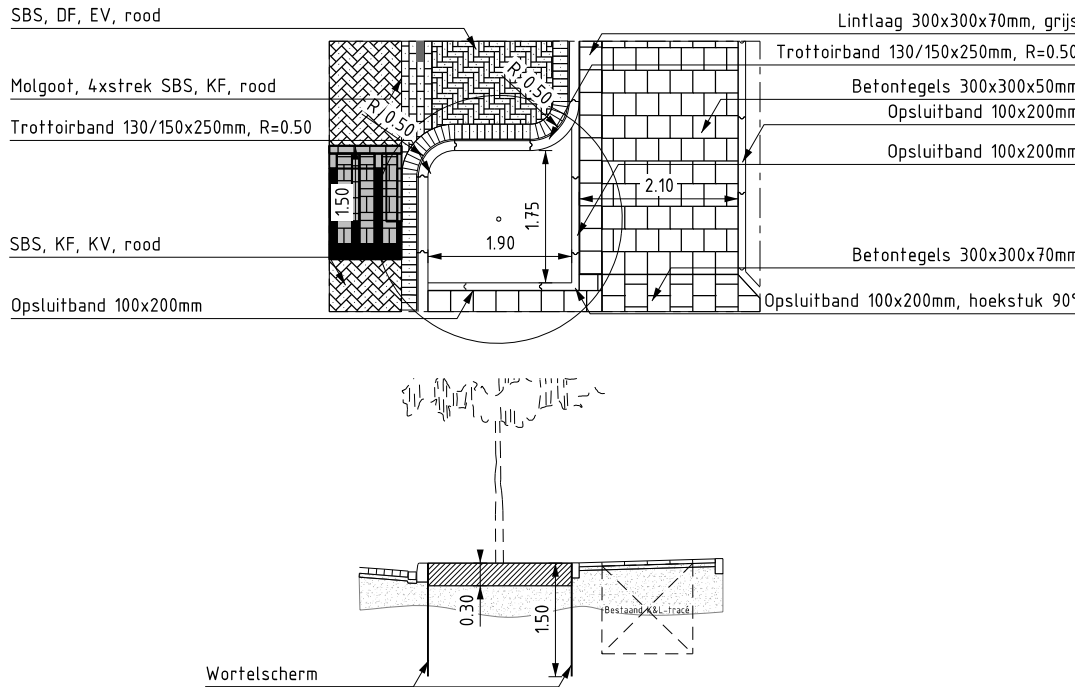


DETAIL 03: FIETSSTRAAT
SCHAAL 1 : 100

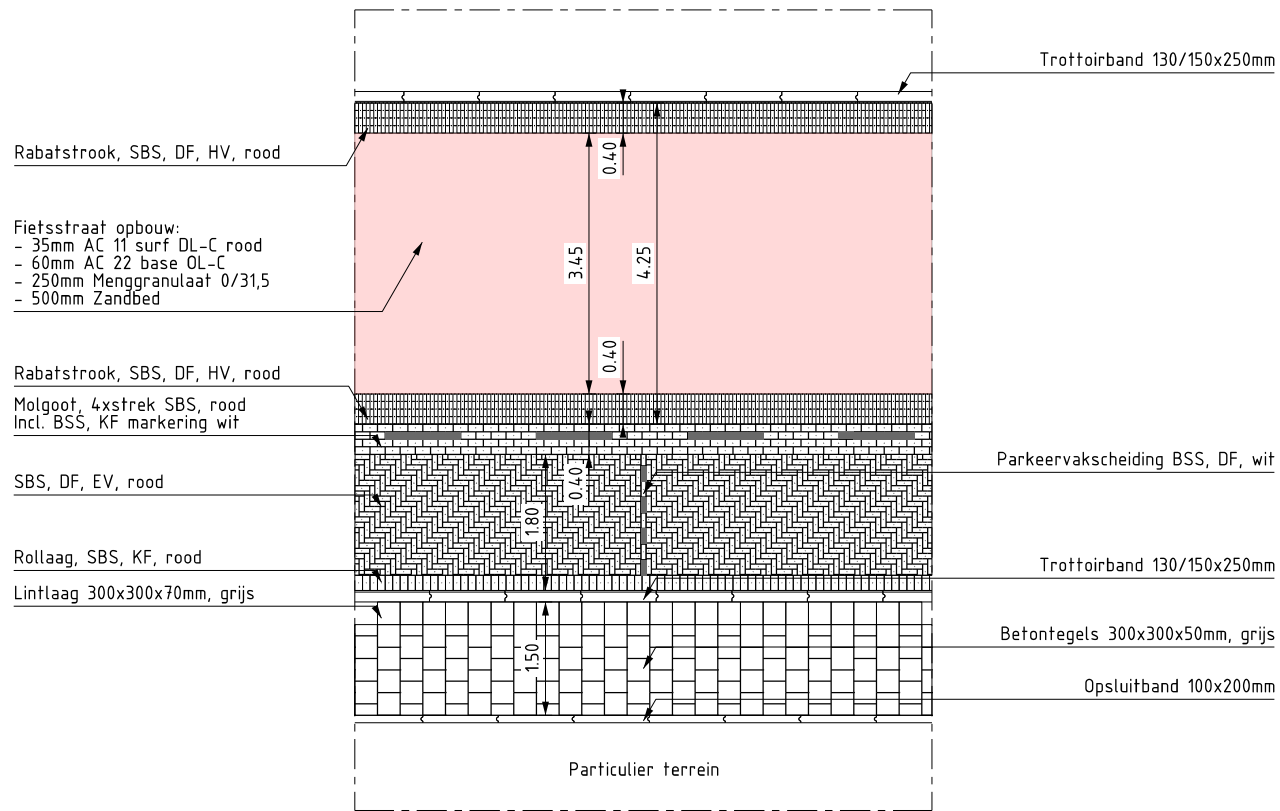


DETAIL 04: PRINCIPEDetail VERLOOP PLATEAU
SCHAAL 1 : 100

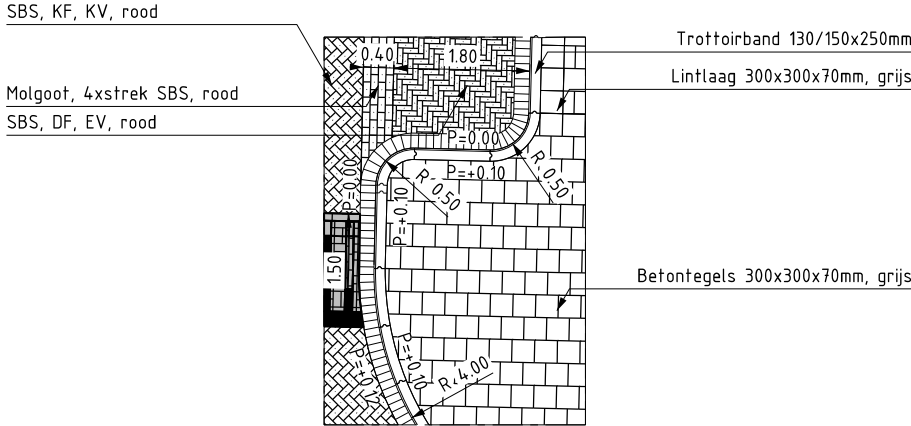


PRINCIPEDetail KOLKAANSLUITING
SCHAAL 1 : 20

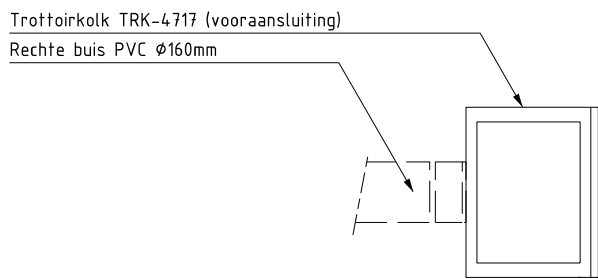


PRINCIPEDetail INLAATCONSTRUCTIE
DUBBELE KOLKAANSLUITING
SCHAAL 1 : 20

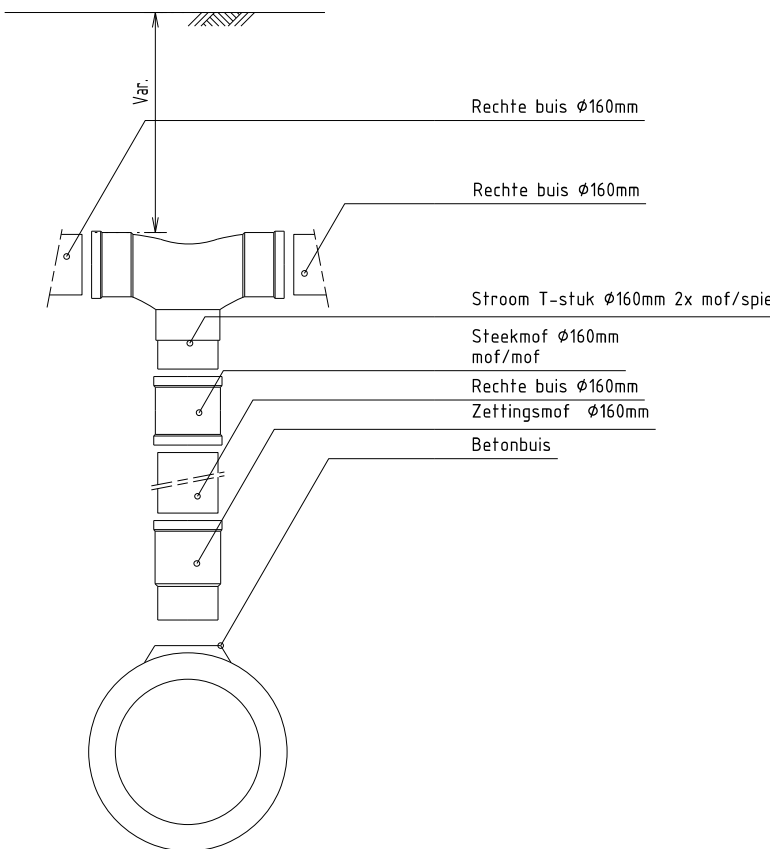

PRINCIPE AANSLUITING DRAIN

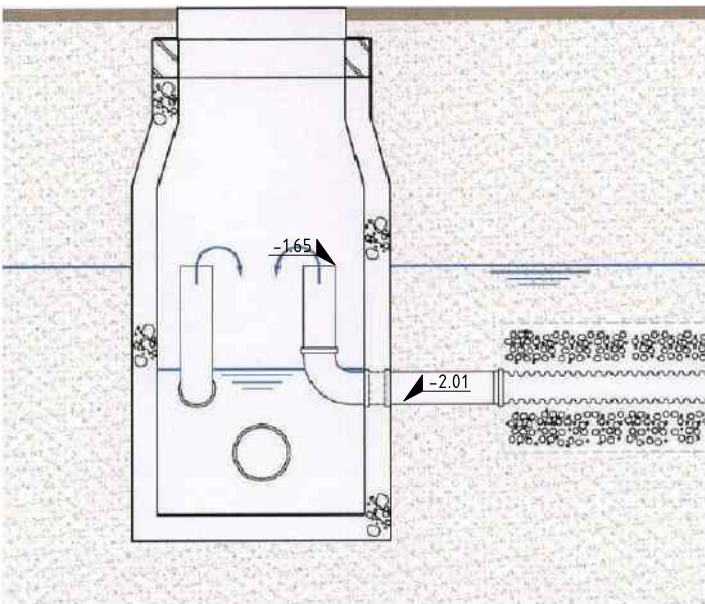

Standaard details gemeente Vlaardingen	Pagina
Mindervalede inritconstructie	1
Inritconstructie	3
Drempel 12cm*	5
Plateau 12cm*	6
*: In afwijking op de SUV, 250mm menggranulaat toepassen i.p.v. 300mm	

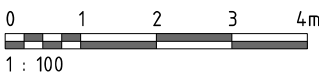

1 : 100

ALGEMENE OPMERKINGEN:
Maatvoering, tenzij anders vermeld:
- hoogtematen in meters t.o.v. N.A.P.
- maatvoering in meters
- materiaalmaten in millimeters
Handmatige wijzigingen zijn niet toegestaan

Versie	Datum	Omschrijving	Gefekend	Gecontroleerd
2.0	11-10-24	DIVERSE WIJZIGINGEN, STATUS DEFINITIEF	V.Pe.	P.Ba.
1.0	12-07-24	INTERN GECONTROLEERD	V.Pe.	P.Ba.
0.1	28-06-24	DETAILS	V.Pe.	P.Ba.

Opdrachtgever:
GEMEENTE VLAARDINGEN

Project:
**HERINRICHTING INDISCHE BUURT
TE VLAARDINGEN**
Fase:
BESTEK

Onderdeel:
**DETAILS
KWADRANT 2**

Tekeningnummer:
W23-40508-BT-206

Projectleider:
E.v.K.
Formaat:
A2 - 841
Status:
DEFINITIEF
Documentnummer:
W23-40508-BT-206

Bladnummer / van:
1 van 1
Schaal:
1:100
Versienummer:
2.0

**waalpartners civil
engineering**

Tel: +31 174 62 77 91
Zuidweg 75, 2671 MP, Naaldwijk
www.waalpartners.nl
info@waalpartners.nl