




- LEGENDA**
- Bestaande stuurt (BGT)
 - Bestaande bebouwing (BGT)
 - Bestaande kadastrale grens
 - Inrichtingsplan
 - Werkgrens
 - Gras, inzaaien met graszaad, type: R1
 - Boom, type:
 - Ch. Castanopsis monogyna 'Stricta'
 - Rp. Robinia pseudacacia
 - Pa. Fraxinus angustifolia 'Raywood'
 - Sj. Strychnos nuxvomica 'Ragwort'
 - Gf. Gleditsia triacanthos 'Savina'
 - Begplanting, type:
 - Pa. Fagus sylvatica 'Atropurpurea'
 - Ac. Acer sempervirens
 - Ch. Carpinus betulus
 - La. Ligustrum ovalifolium

OVERZICHT KWADRANT 2
Schaal 1:5000

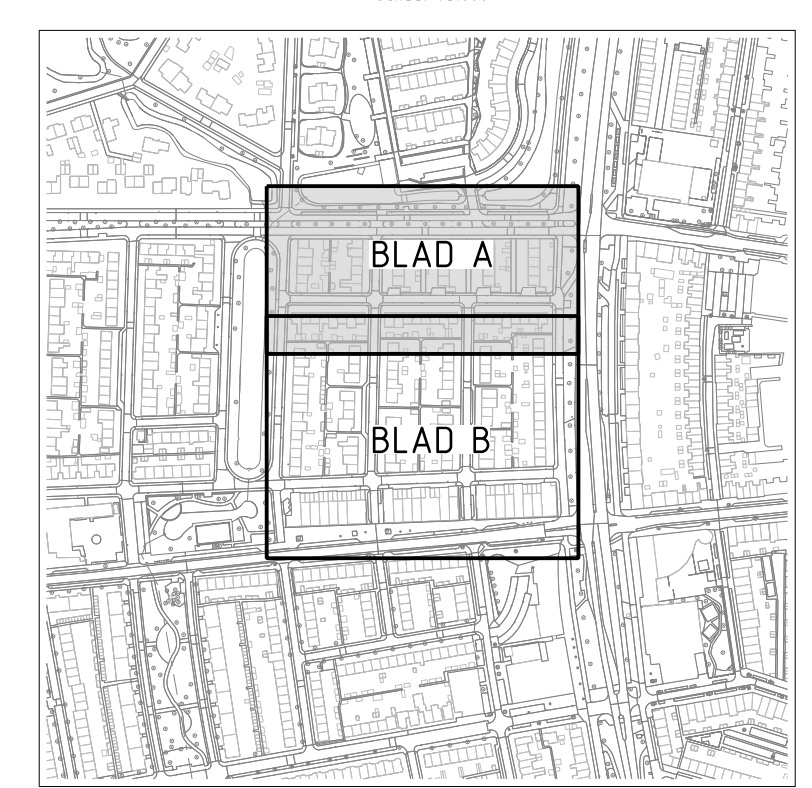

1: 200
ALGEMENE OPMERKINGEN:
- Afbeelding: foto's, anders vermeld:
- Hoogtepunten in meters t.a.v. N.A.P.
- Meetresultaten in meters
- Handmatige wijzigingen zijn niet toegestaan

Opdrachtgever:
GEMEENTE VLAARDINGEN
Project:
**HERINRICHTING INDISCHE BUURT
TE VLAARDINGEN**
Fase:
BESTEK

Onderdeel:
**GROENPLAN
KWADRANT 2**
Tekeningnummer:
W23-40508-BT-207A

Revisie	Datum	Omschrijving	Gepland	Gecontroleerd
2.0	11-10-24	DIVERSE WIJZIGINGEN, STATUS DEFINITIEF	V.Pa.	P.Ba.
1.0	12-07-24	INTERN GECONTROLEERD	V.Pa.	P.Ba.
0.1	28-06-24	GROENPLAN	V.Pa.	P.Ba.

Projectleider: E.V.K.	Bladnummer / van 1 van 2
Formaat: A1 - 1261	Schaal: 1:200
Definitief: DEFINITIEF	Revisienummer: 2.0

waalpartners civil engineering

Tel: +31 174 62 77 91
Zuidweg 75, 5271 MP, Noordwijk
www.waalpartners.nl
info@waalpartners.nl