


LEGENDA

- Bestaande schakel (BSI)
- Bestaande bebouwing (BSI)
- Bestaande kadastrale grens
- Verrijdingsplan
- Werkgrens
- Gazon, hazon met graszad, type R1
- Boom, type
  - Ch. Liquidambar styraciflua 'Virens'
  - Pl. Robinia pseudoacacia
  - Fr. Fraxinus excelsior 'Rondelet'
  - Pl. Syringa vulgaris 'Aurea'
  - Pl. Ligustrum ovalifolium
- Beplanting, type
  - Pl. Syringa vulgaris 'Aurea'
  - Pl. Ligustrum ovalifolium

OVERZICHT KWADRANT 2

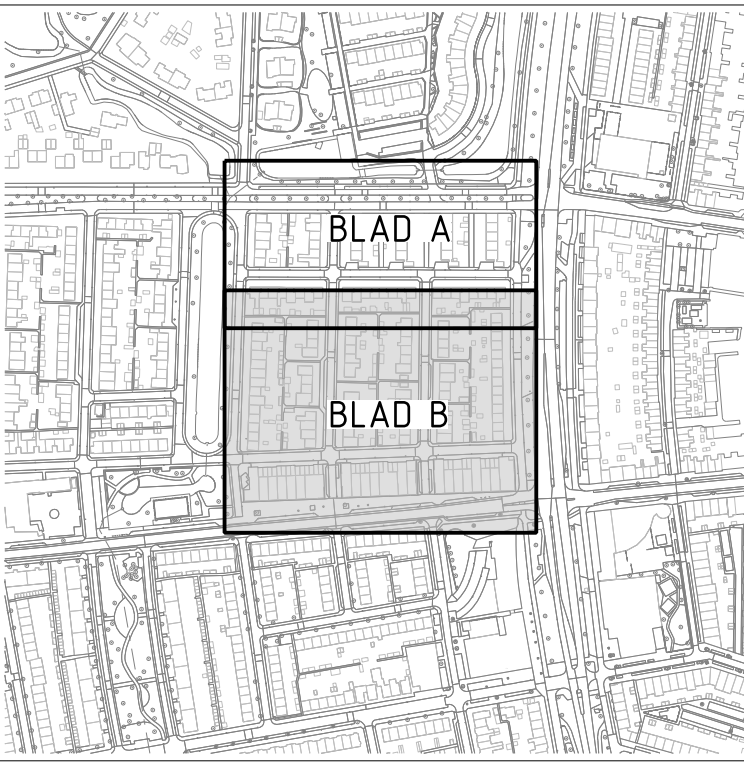

ALGEMENE OPMERKINGEN:  
De afgeleverde tekening is uitsluitend bestemd voor de aannemer en kan anderszins wettelijk beschermd zijn.  
Het aan de aannemer overgedragen ontwerp is auteursrechtelijk beschermd.  
Het aan de aannemer overgedragen ontwerp is auteursrechtelijk beschermd.

Opdrachtgever:  
**GEMEENTE VLAARDINGEN**  
Project:  
**HERINRICHTING INDISCHE BUURT  
TE VLAARDINGEN**  
Bestek:  
**GROENPLAN  
KWADRANT 2**  
Tekeningnummer:  
**W23-40508-BT-2078**

| Blad | Datum    | Ontwerp                           | Gebruik | Gebruik |
|------|----------|-----------------------------------|---------|---------|
| 23   | 11-10-21 | OVERIGE MIJZEN, STATUS DEFINITIEF | VPe     | P8a     |
| 10   | 12-01-21 | INTERIEUR, STATUS DEFINITIEF      | VPe     | P8a     |
| 11   | 29-06-21 | GROENPLAN                         | VPe     | P8a     |

|                          |                     |
|--------------------------|---------------------|
| Projectleider:<br>E.v.K. | Bladnummer: 2 van 2 |
| A0 - 1261                | Schaal: 1:200       |
| Status:<br>DEFINITIEF    | Versie: 2.0         |
| W23-40508-BT-2078        |                     |

**waalpartners civil engineering**  
T: +31 (0) 44 65 77 93  
Zuidberg 25, 3871 MP, Nieuwegein  
www.waalpartners.nl  
info@waalpartners.nl