



# RENVOOI

## Plafond

- type 1: akoestisch spuitwerk op kleur
- type 2: hunter douglas, cf. principe tekening UO-815
- type 3: systeem plafond op kleur, all-colour 600x600mm (tpv toiletten)  
systeem plafond op kleur, all-colour 1200x600mm (tpv toiletten)
- type 4: systeem plafond op kleur, all-colour, 600x600mm vochtbestendig

- type 5: klimaat plafond conform opgave installateur (niet bouwkundig)
- type 6: klimaat plafond conform opgave installateur (niet bouwkundig)  
Type cf. opgave nieman tbv aanvullende akoestische eis.
- type 7: systeemplafond HACCP-norm (keuken)
- type 8: hpl plafond plaat

- type 9: plafond eiland vilt lamellen (hunter douglas) in houten kader ophangend aan staal draden,  
V1: o.k. plafond 3310mm+vloer
- type 10: geperforeerde stalen dakplaat op kleur
- type 11: stalen dakplaat op kleur
- type 12: buitenplafond; frake delen


- houten plafond raster/koven begane grond  
BG: ok. raster 3395+P

## Plafondkoven

- koof langs buitengevel gestippeld: uitvoering cf. details/ K+M staat
- overige koven: zichtwerk vurenhout gelijk aan houten raster, cf K + M staat

Raster verdeling (systeem) plafonds is nader uitgewerkt. Posities armaturen dienen nog afgesteld te worden met de installateur, wat van invloed kan zijn op de rasterverdeling. Kleur en afwerking conform kleur en materialenstaat

uitlijnen plafond; gecentreerd in ruimte. plaatverdeling starten vanuit hart plaat of met grid lijn plafondligger. Randstroken niet kleiner dan één halve plaat.

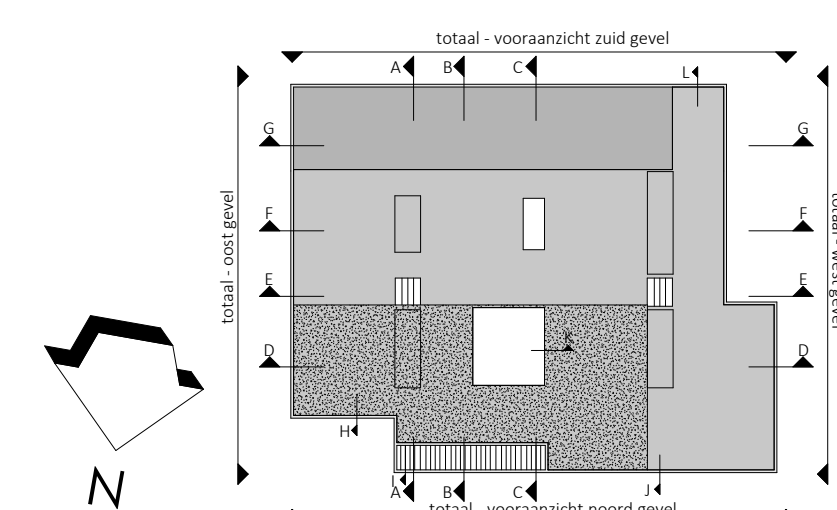

project  
Nieuwbouw Baanbrekers

Zanddijkweg 14  
5146NZ Waddinxveen

Baanbrekers

Zanddijkweg 14  
5146NZ Waddinxveen

plafond afwerking verdieping deel a

UITVOERINGSGEREED ONTWERP

getekend  
RdB/ThdH

datum  
21-02-2024

schaal  
1:200

tekst  
A1

plafond afwerking verdieping deel a

UITVOERINGSGEREED ONTWERP

1326

UO-813a