
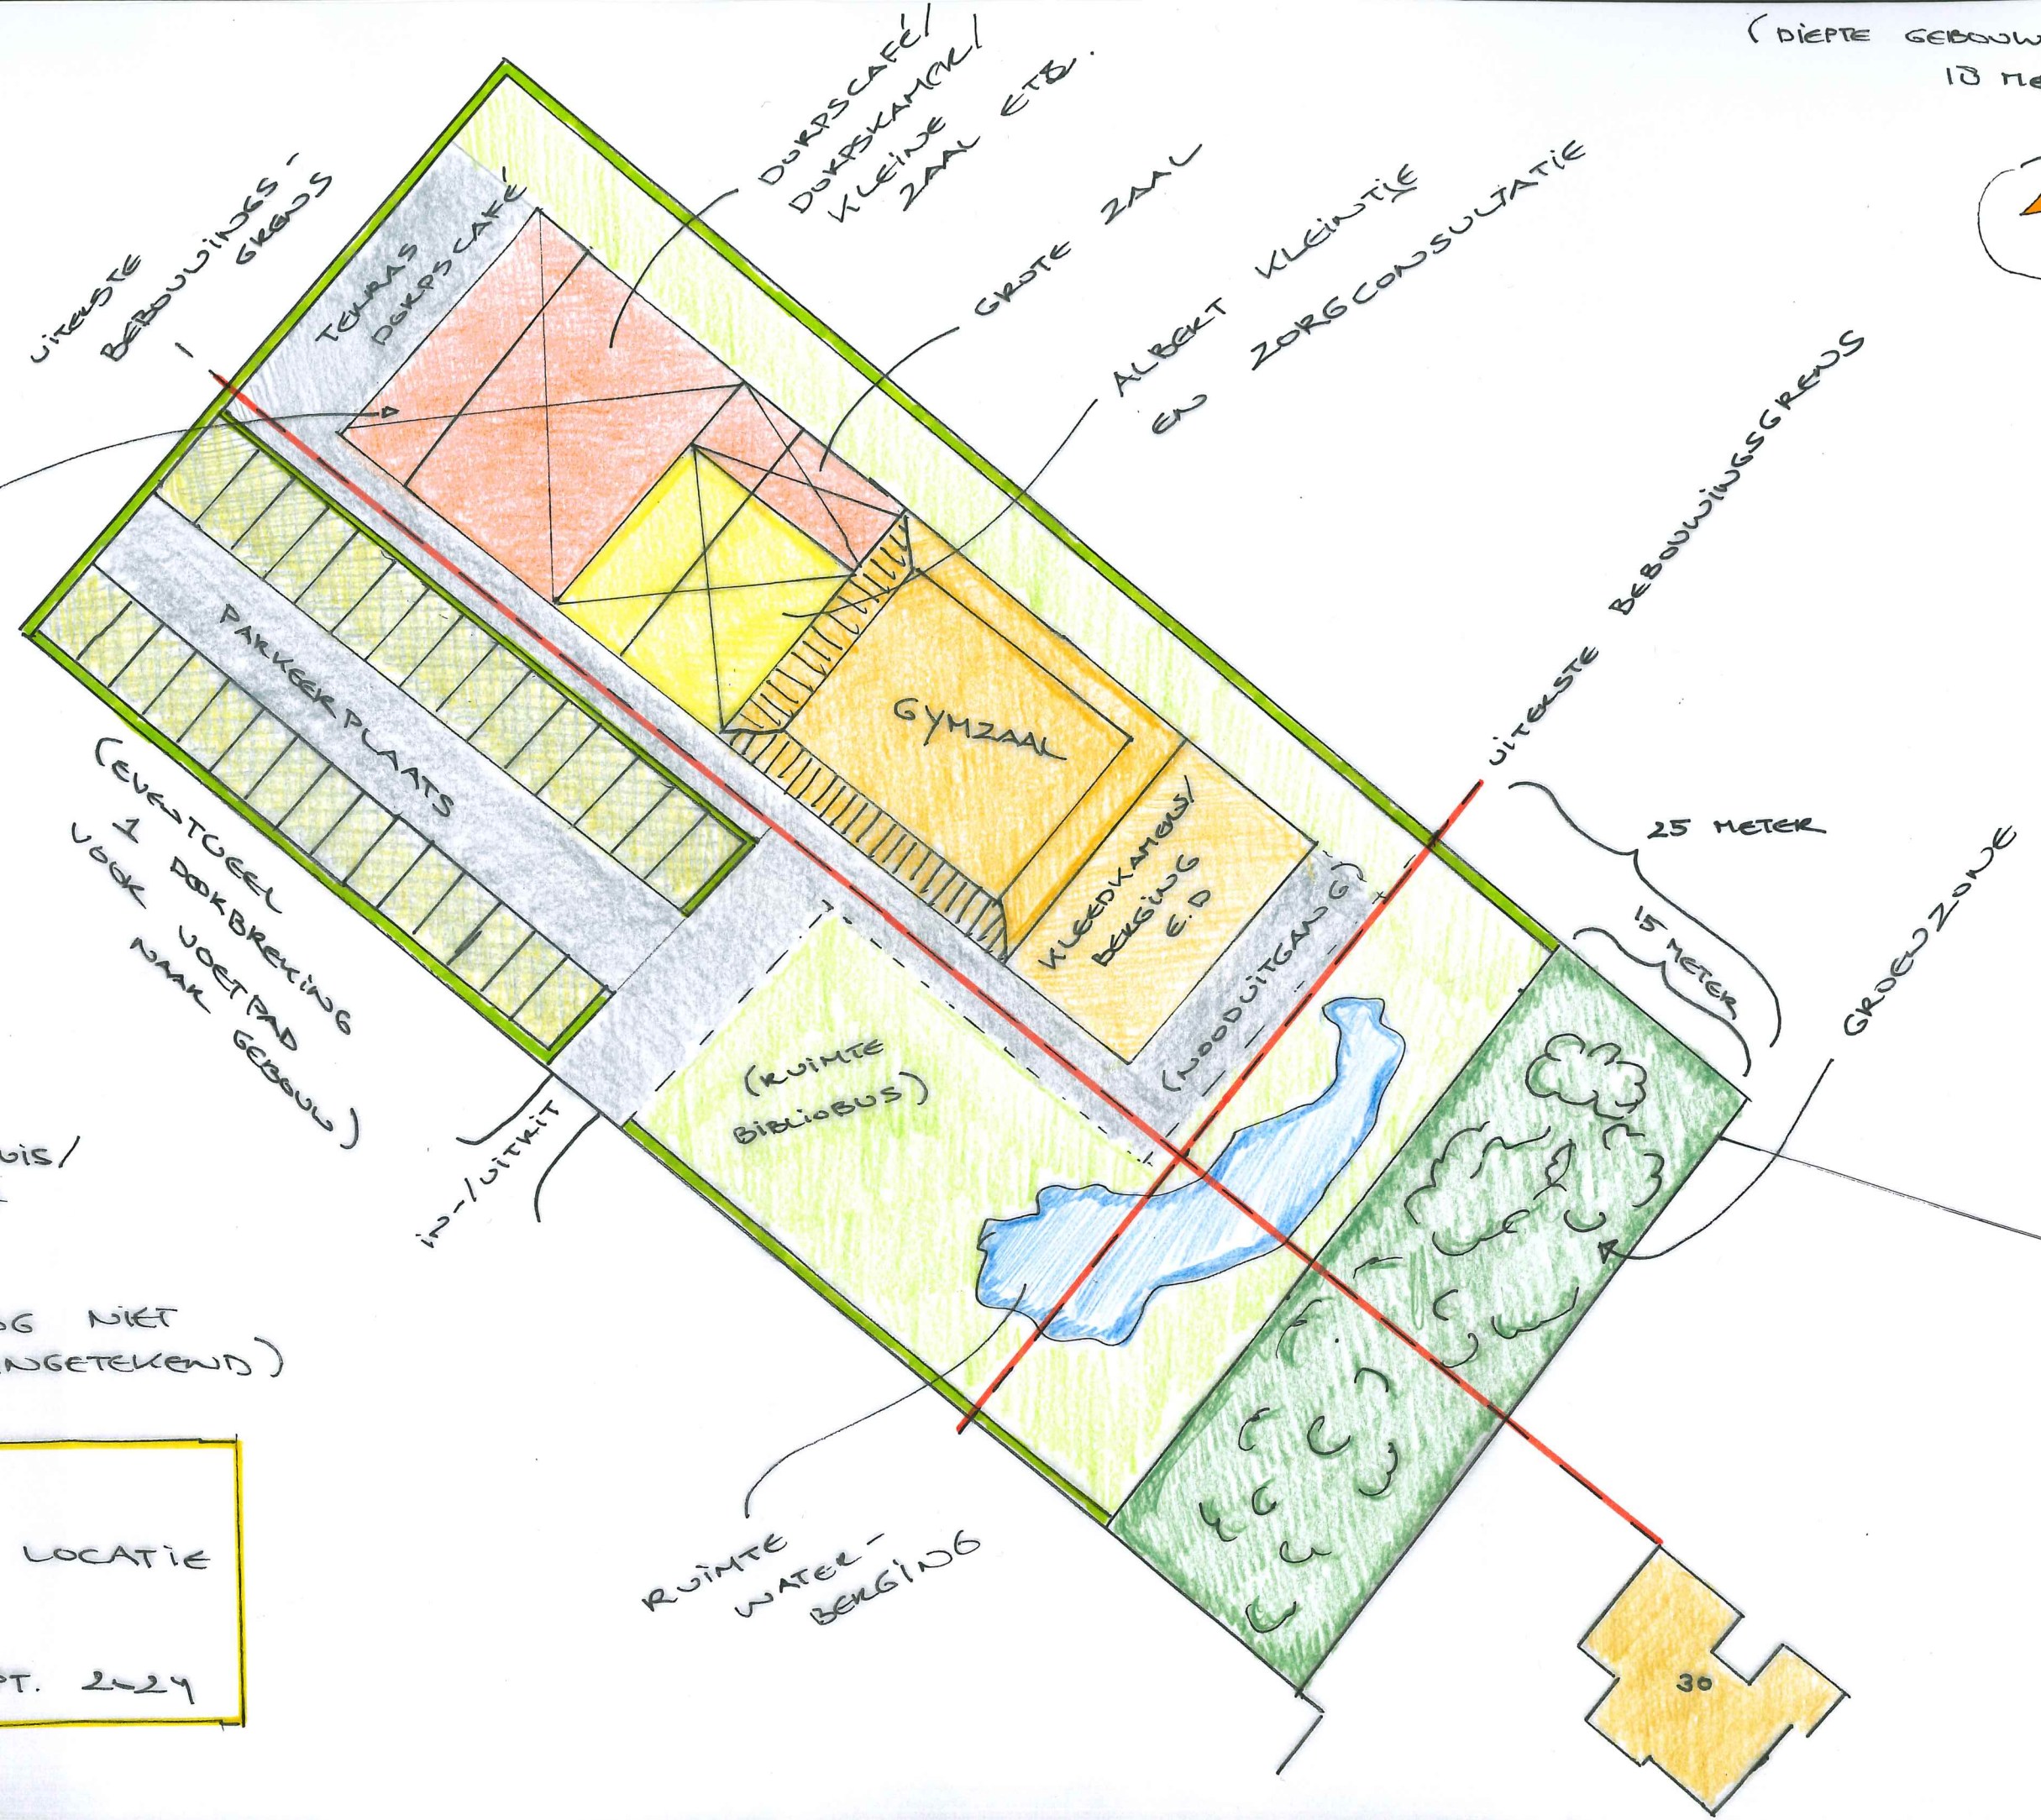


(DIEPTE GEBOUW: 18 METER)

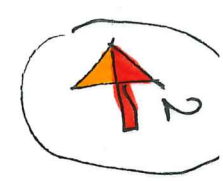

MOGELIJKE
APPARTEMENTEN
→ BOUW DORPSHUIS/
ALBERT KLEINTJE

(VERBINDENDE
GANGEN NOG NIET
INGETEKEND)

PRINCIPE
INRICHTING LOCATIE
MFA KATS
D.D. 13 SEPT. 2024