


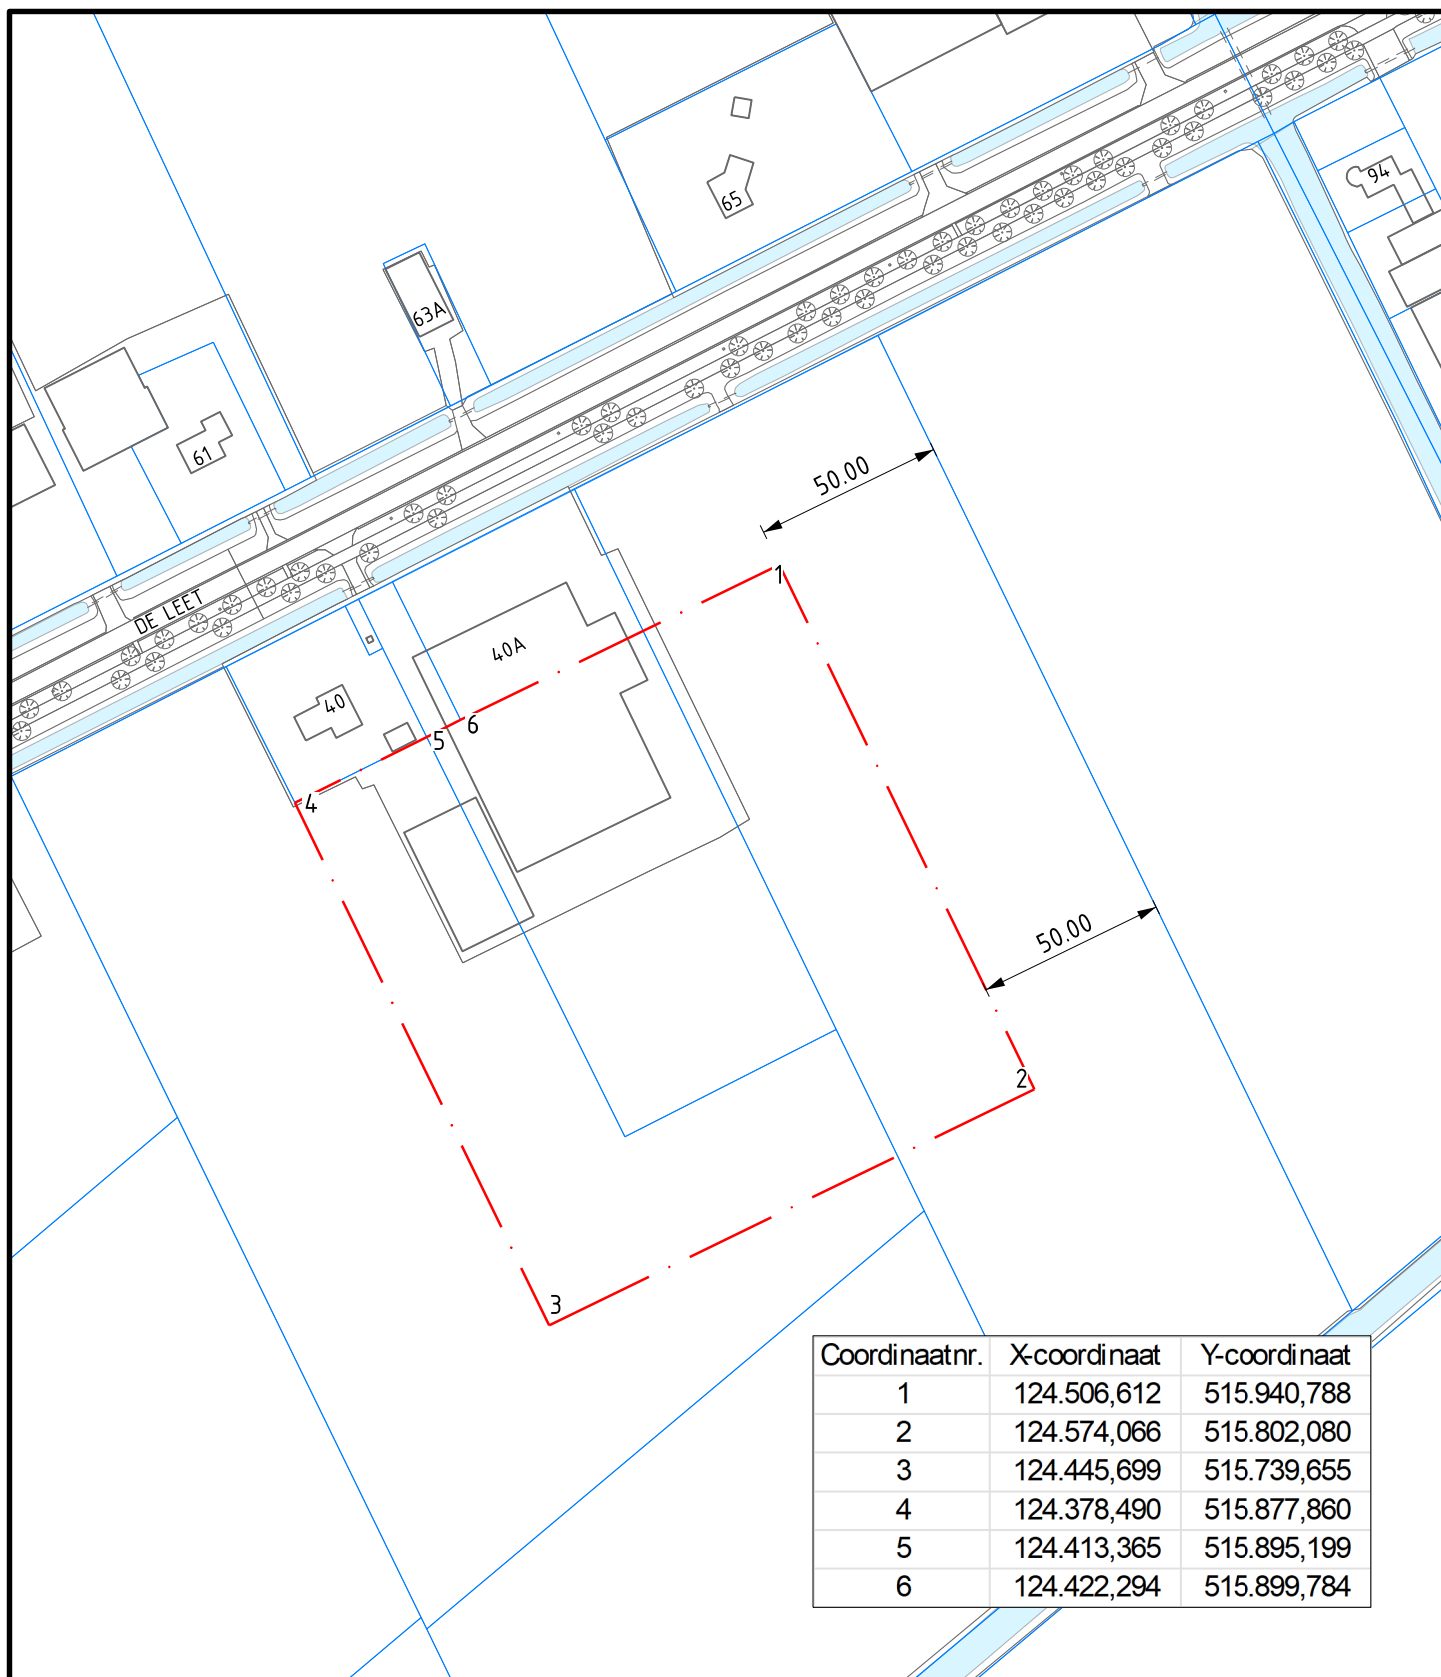

AFDELING : Civiele techniek

Gemeente Koggenland
Middenhof 2 1648 JG De Goorn
Postbus 21 1633 ZG Avenhorn
Tel: 0229-548400 Fax: 0229-548484
www.koggenland.nl info@koggenland.nl

PROJECT : Flexwonen

PROJECT NR. :

ONDERWERP : Optie 2

DATUM : 21-08-2024

SCHAAL : 1:2000

GETEKEND : E. Kuchler

FORMAAT : A4

STATUS : Concept

akkoord :

BLAD 1 VAN 1

TEKENING NR.:

102