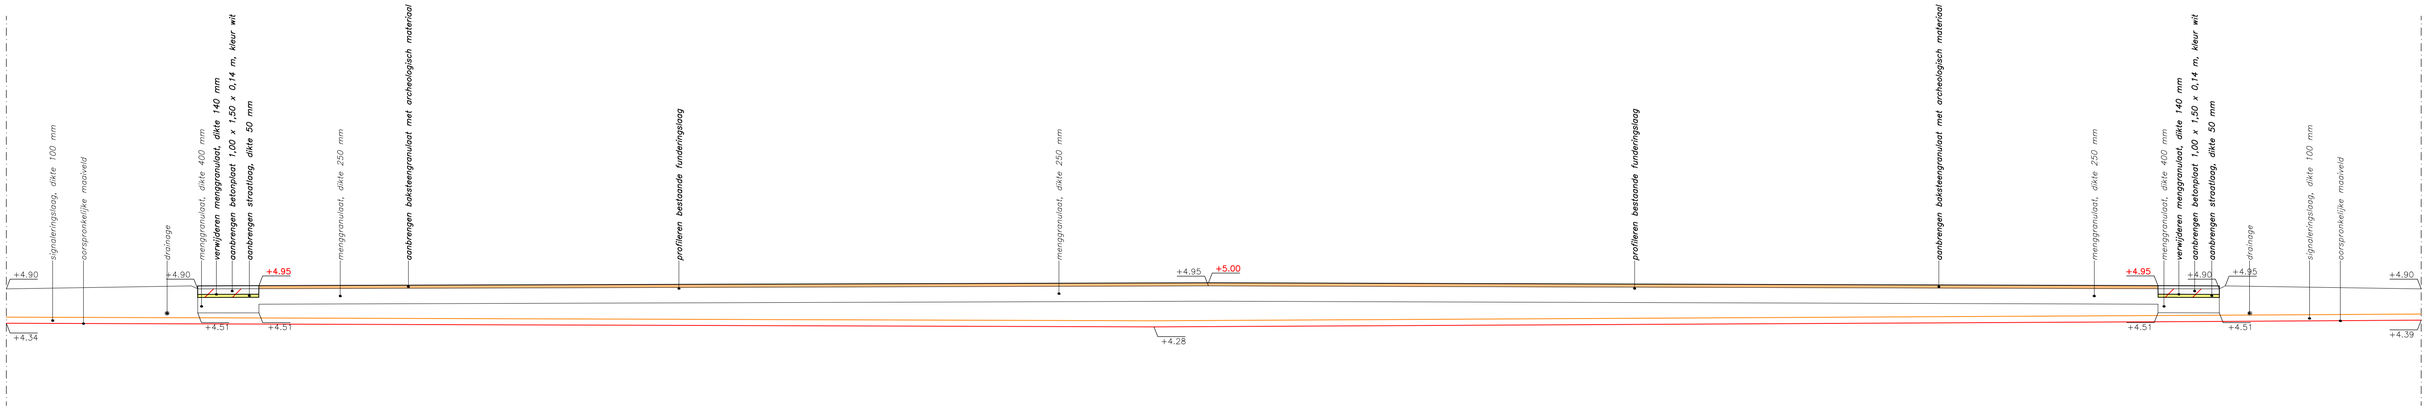

Doorsnede A-A "Principia"

Schaal 1:50

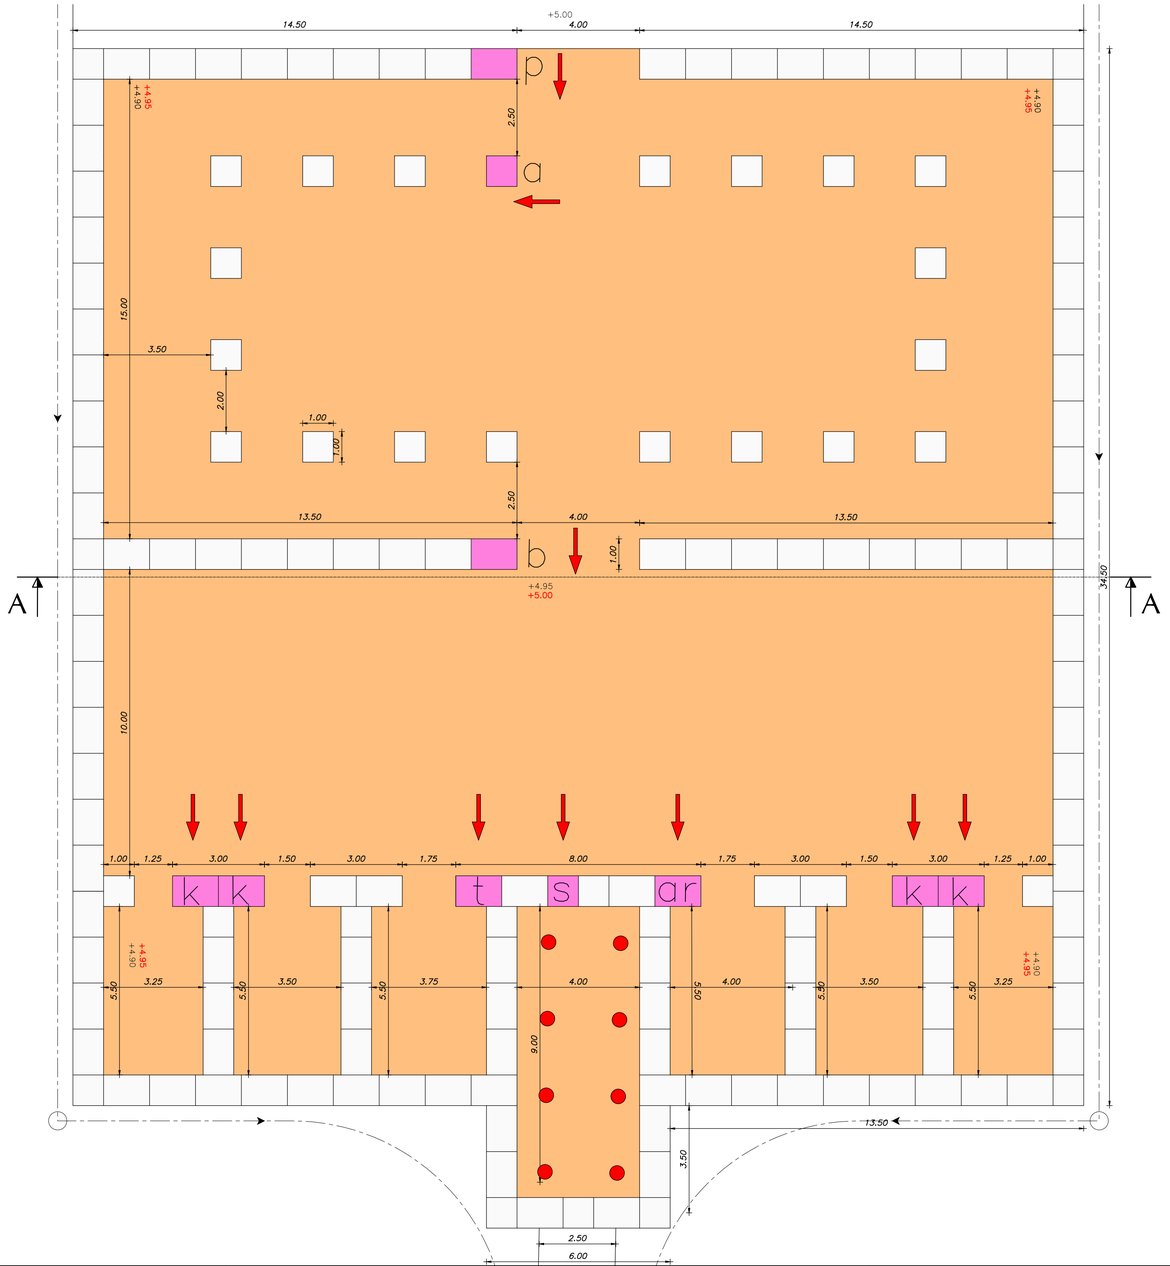

LEGENDA

	Betonplaat, kleur wit
	Betonplaat met houtpatroon, kleur leemkleur, met onderstaande teksten
p	principia - hoofdgebouw
a	atrium - binnenhof
b	basiica - grote hal
s	sacellum - heiligdom
t	tabularium - archief
ar	armamentaria - wapenopslag
k	kantoor
	Baksteengranulaat met archeologisch materiaal
●	Aanbrengen vlaggenmast
→	Leesrichting teksten
zand voor zandbed	Teksten bestaande situatie
straatlaag	Teksten uit te voeren werkzaamheden

provincie Utrecht

PROJECT : Castellum Fectio te Bunnik

ONDERWERP : Detail en doorsnede Principia

BOOT
organiserend ingenieursburo
ruimtelijke informatie
ruimtelijke inrichting
ruimtelijk beheer
Veenendaal
tel. 0318 - 52 76 00
Elst (Gld)
tel. 0481 - 37 71 65
http://www.buroboot.nl

Wijzigingen	
Datum	Get.

Tekeninggegevens		
Datum	:	5 juni 2014
Tekenaar	:	rri
Projectleider	:	wh
Schaal	:	1:100
Formaat	:	A1
Bestand	:	KE13-0030-003
Blad	:	2

Status
- ☐ Ontwerp
- ☑ Concept
- ☐ Definitief
- ☐ Voor uitvoering
- ☐ Revisie
- ☐

Afgedrukt door Richter Uitdenbogaardt, R. op 05-06-2014 - 07:58