


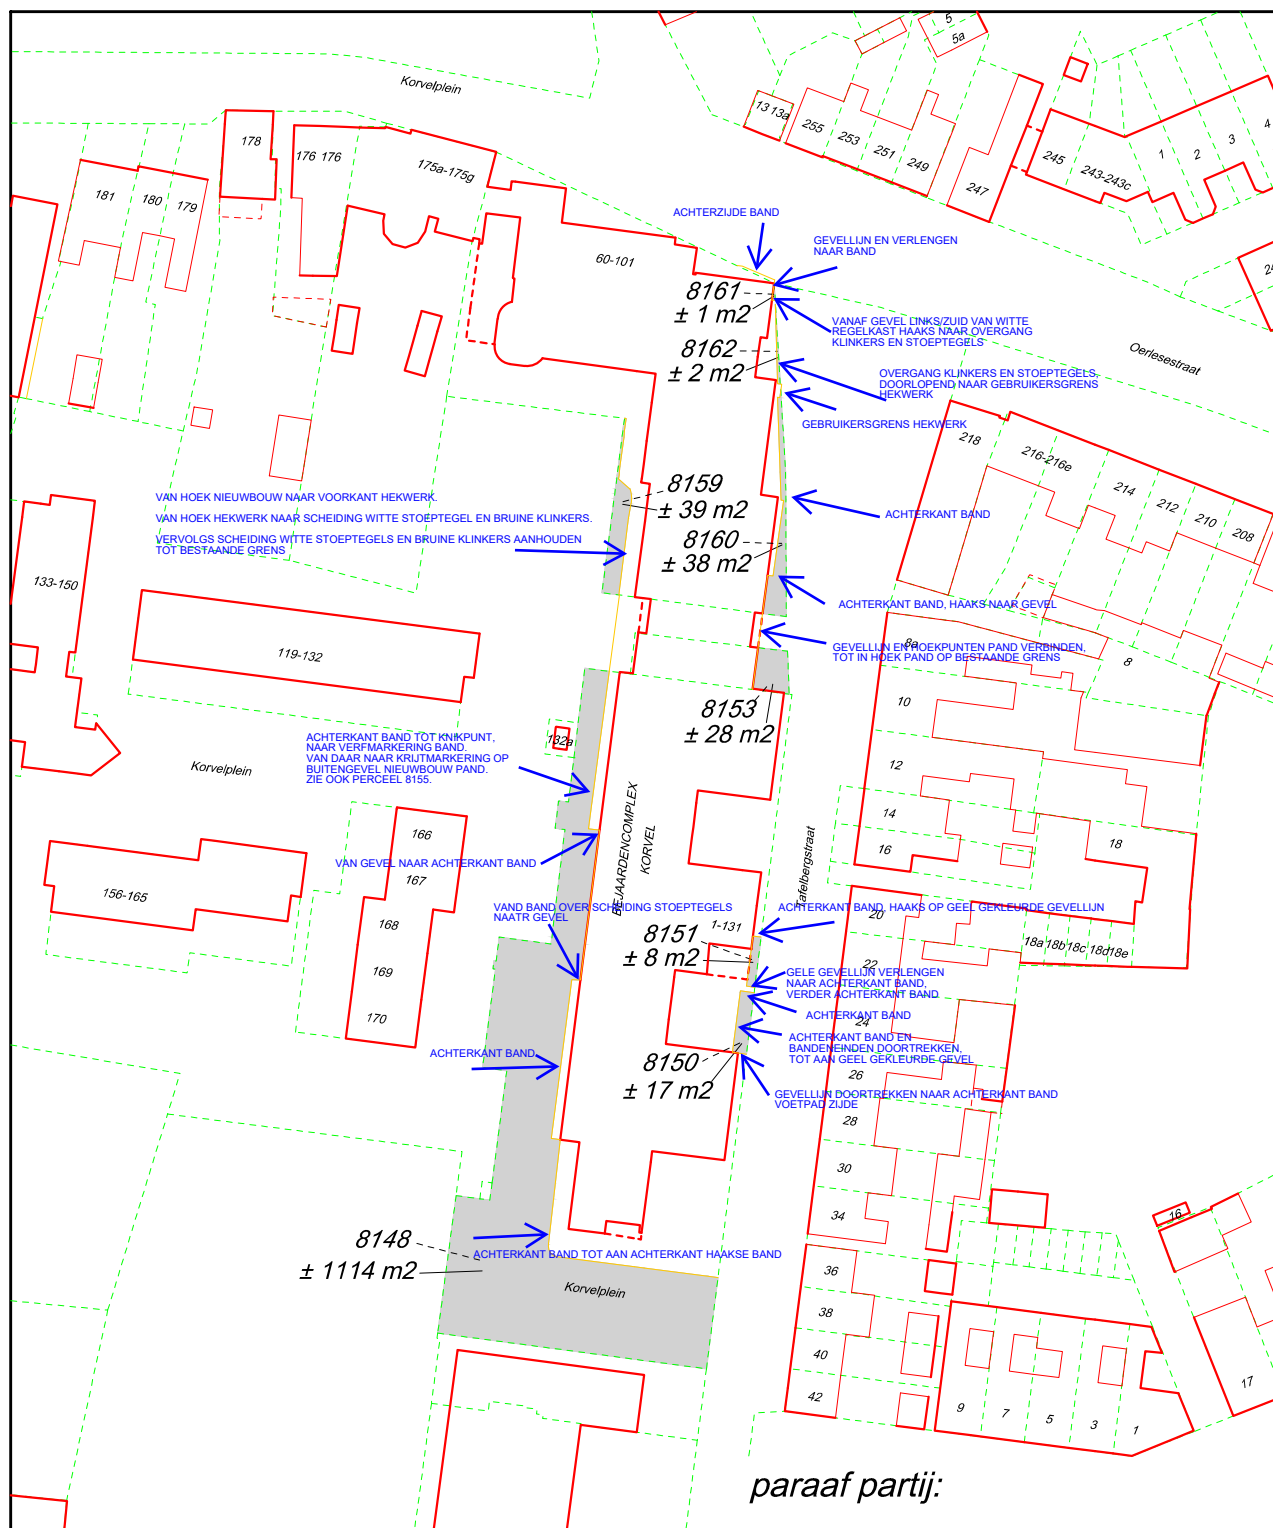

paraaf partij:

aankoop totaal ± 1247 m²

paraaf Gemeente:

		Tafelbergstraat aankooptekening Tafelbergstraat 1	
afdeling Ruimtelijke uitvoering		bestandsnaam: lm-2022-q2201.dgn	Postadres
GEMEENTE TILBURG		projectwise-nr: 722602	Postbus 90155
		datum: 01-06-2023	5000 LH Tilburg
getekend: Oscar Franken	contactpers.: Bert Kuijsters	kad.gemeente: Tilburg	
formaat: A4 1:1000	soort tek.: Aankoop	kad.sectie: Q	
VKG-ordernr: 6267868	partij: TBV Wonen	kad.nummer: diverse	