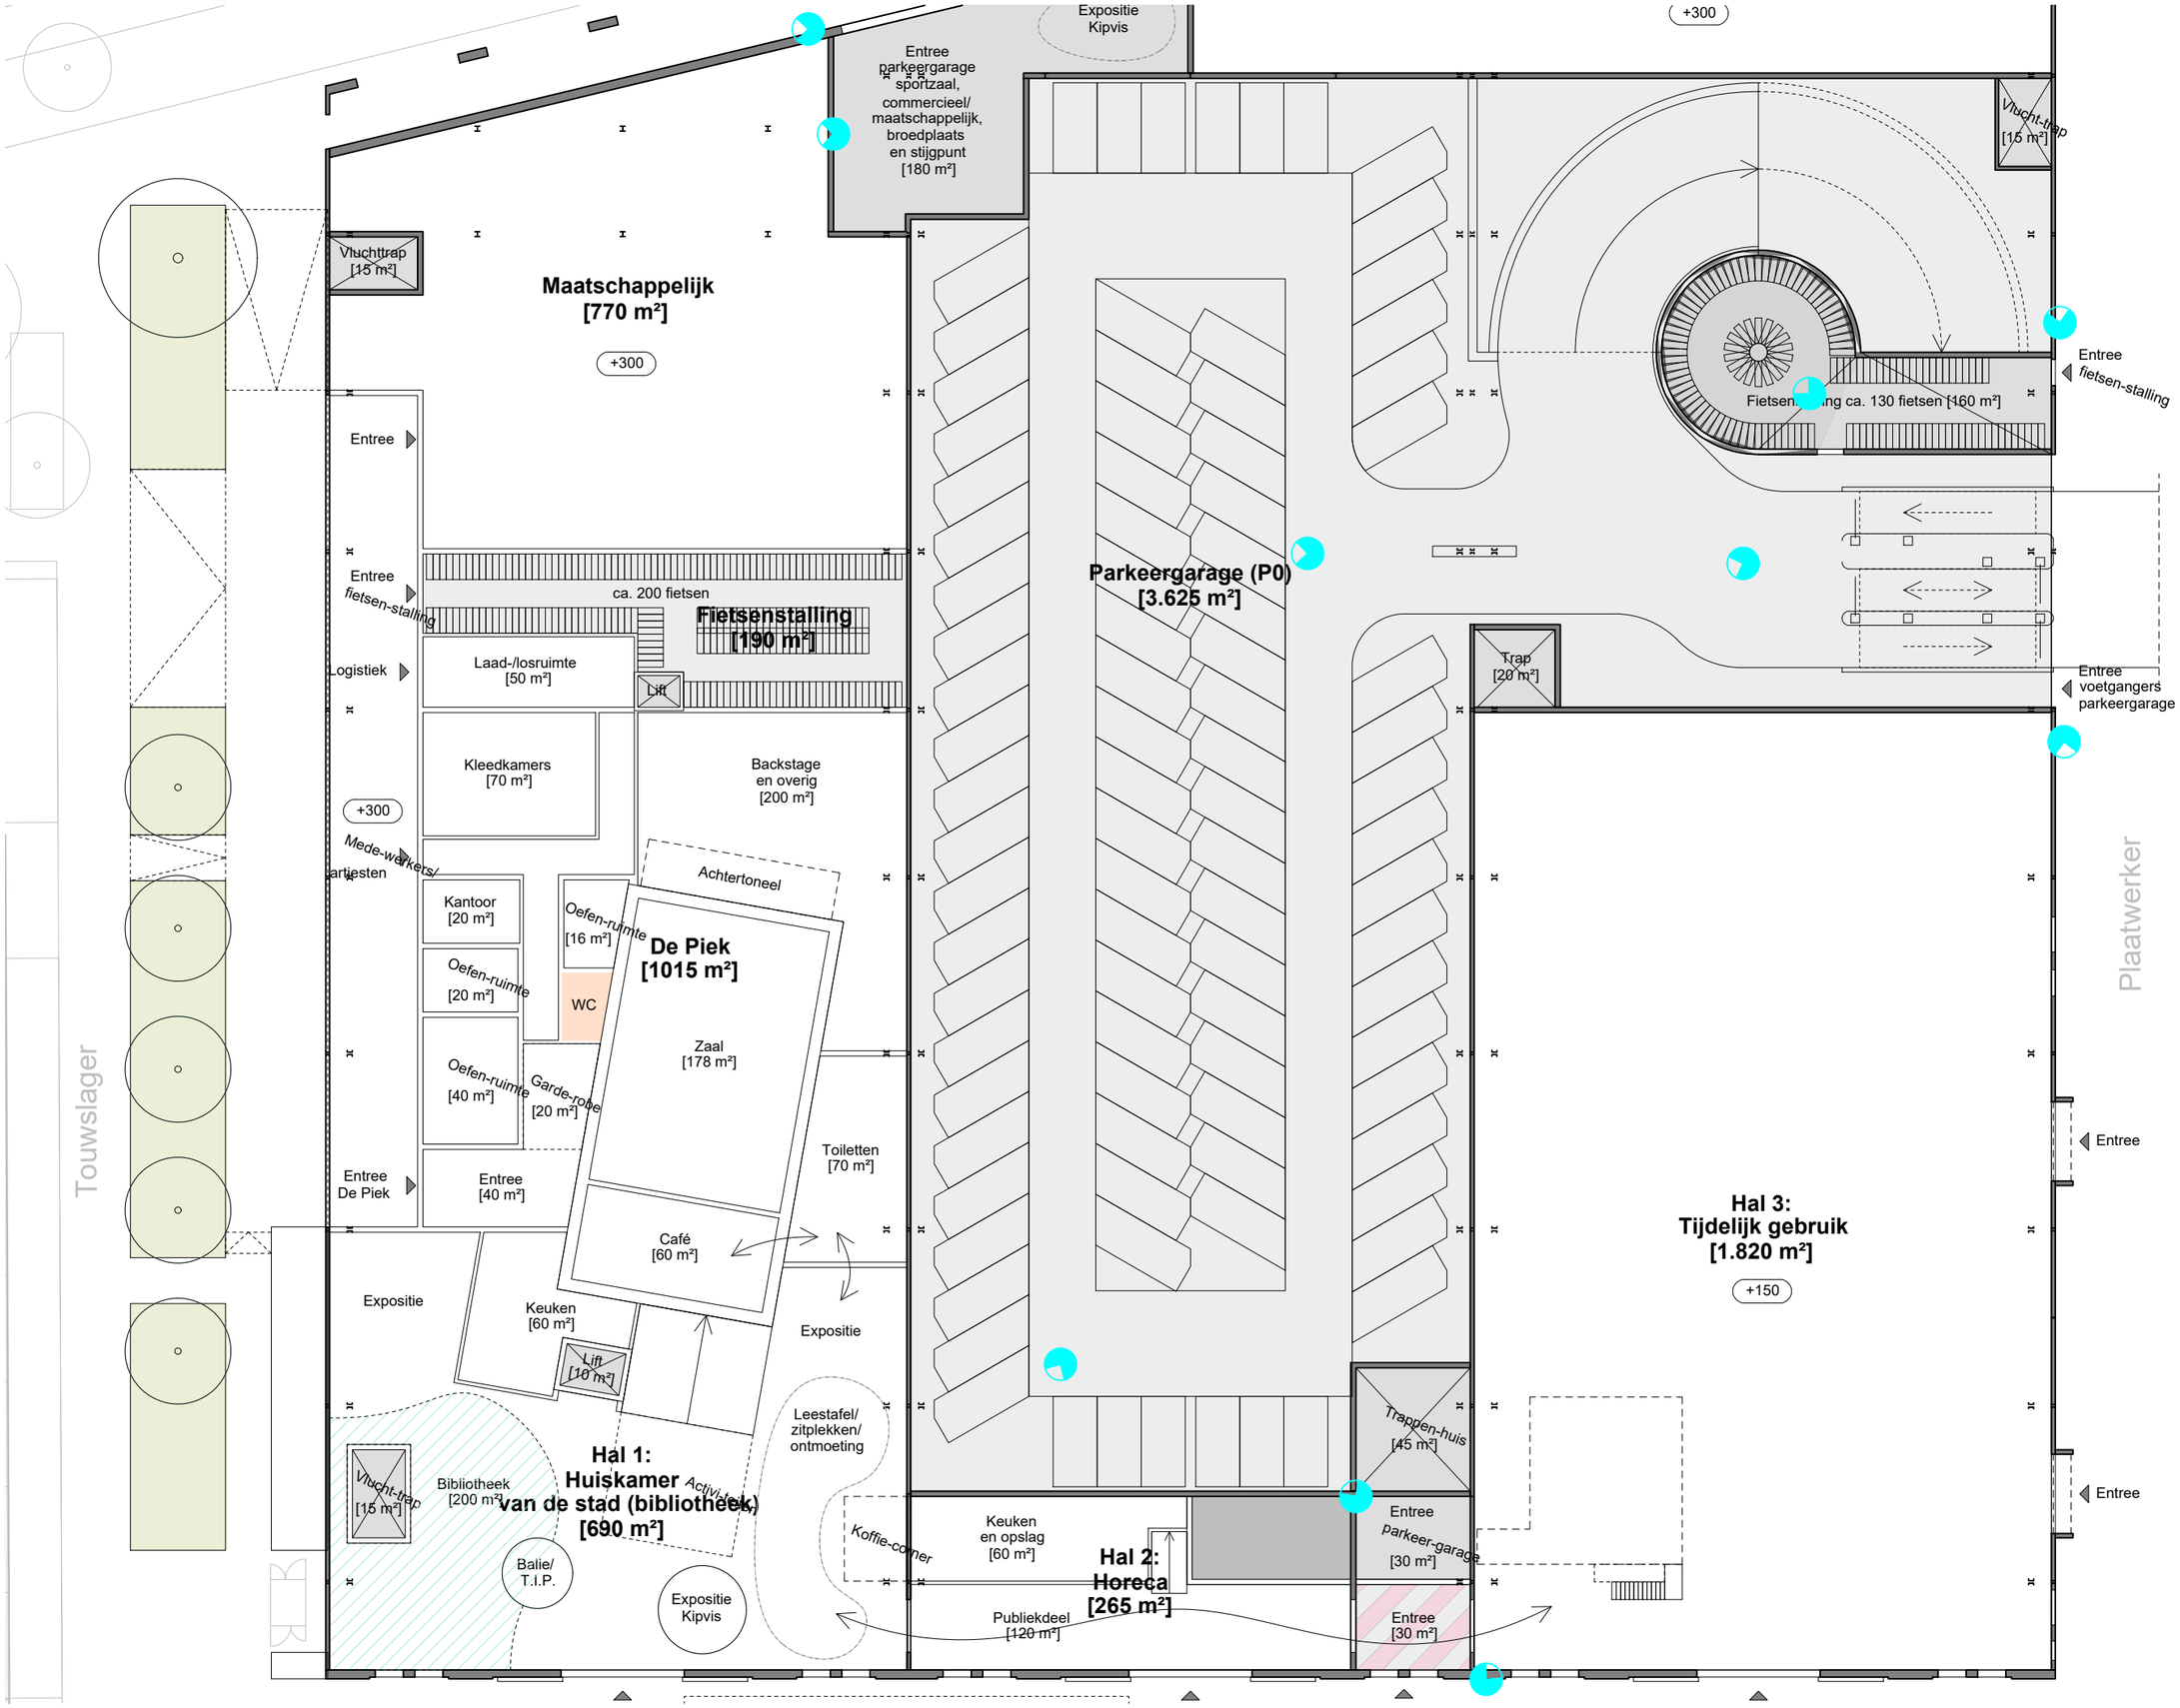

ROTHUIZ

ARCH

project Mac
Vlis
Plat