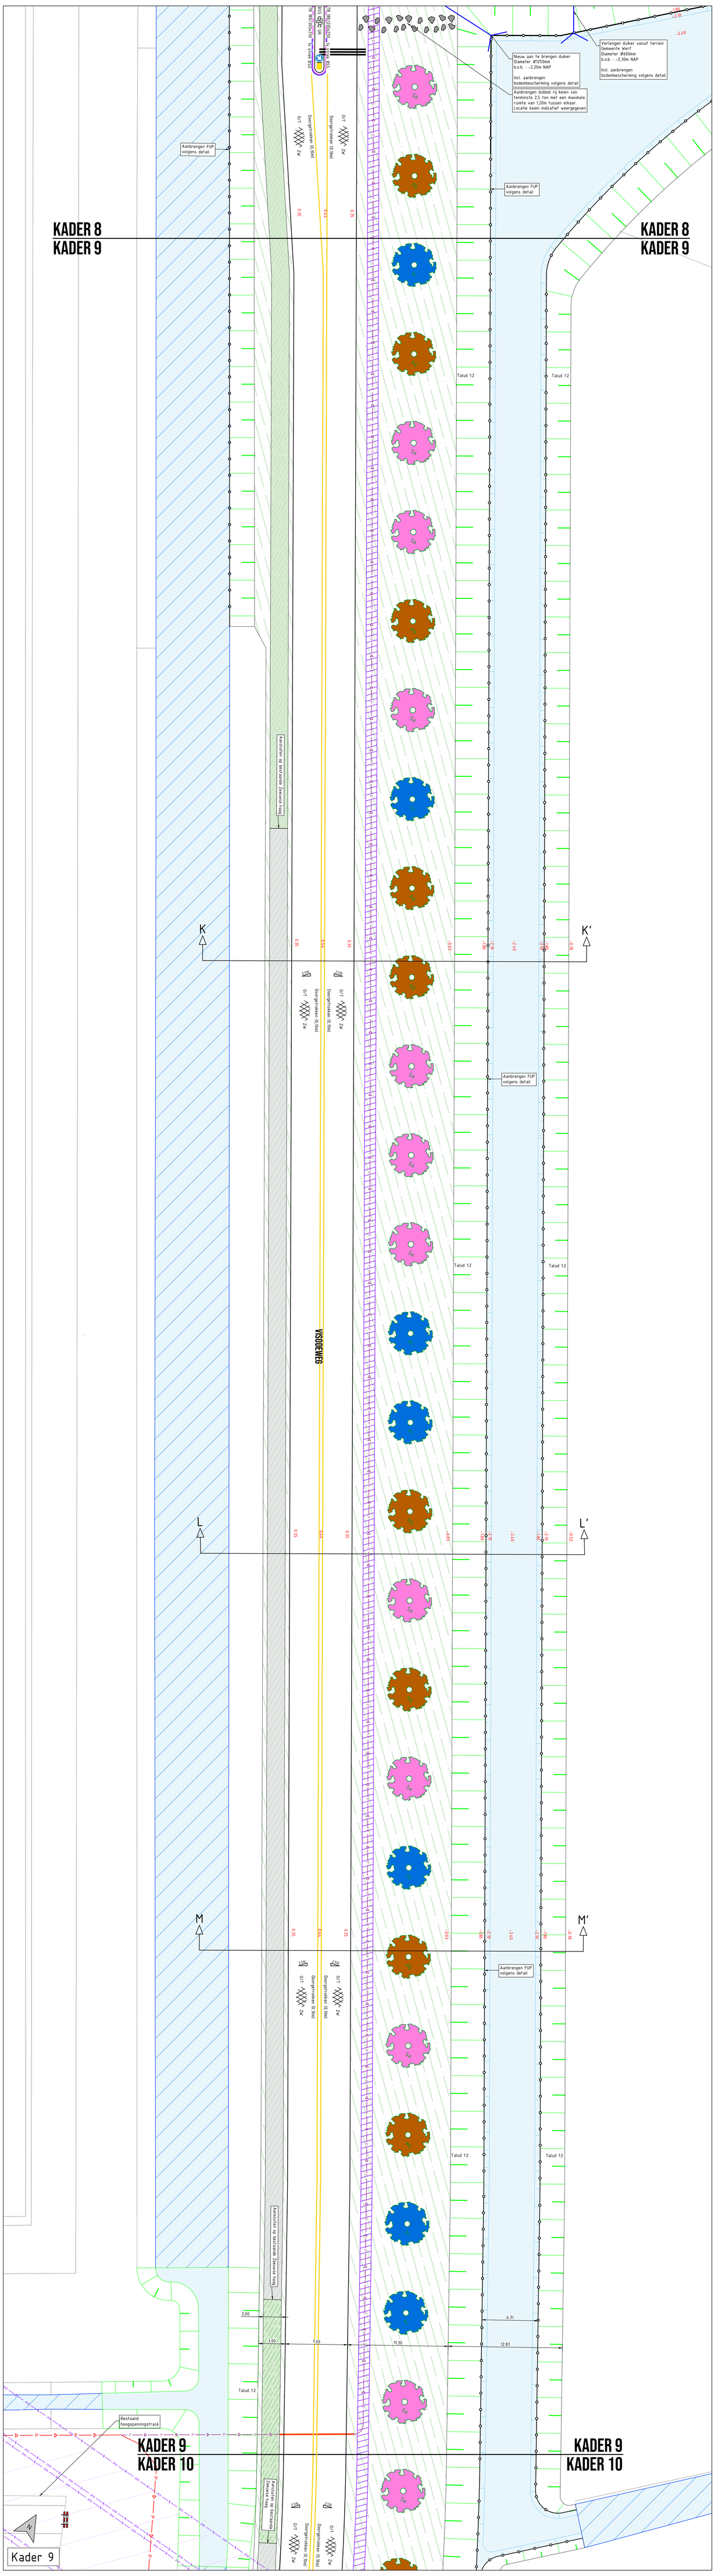

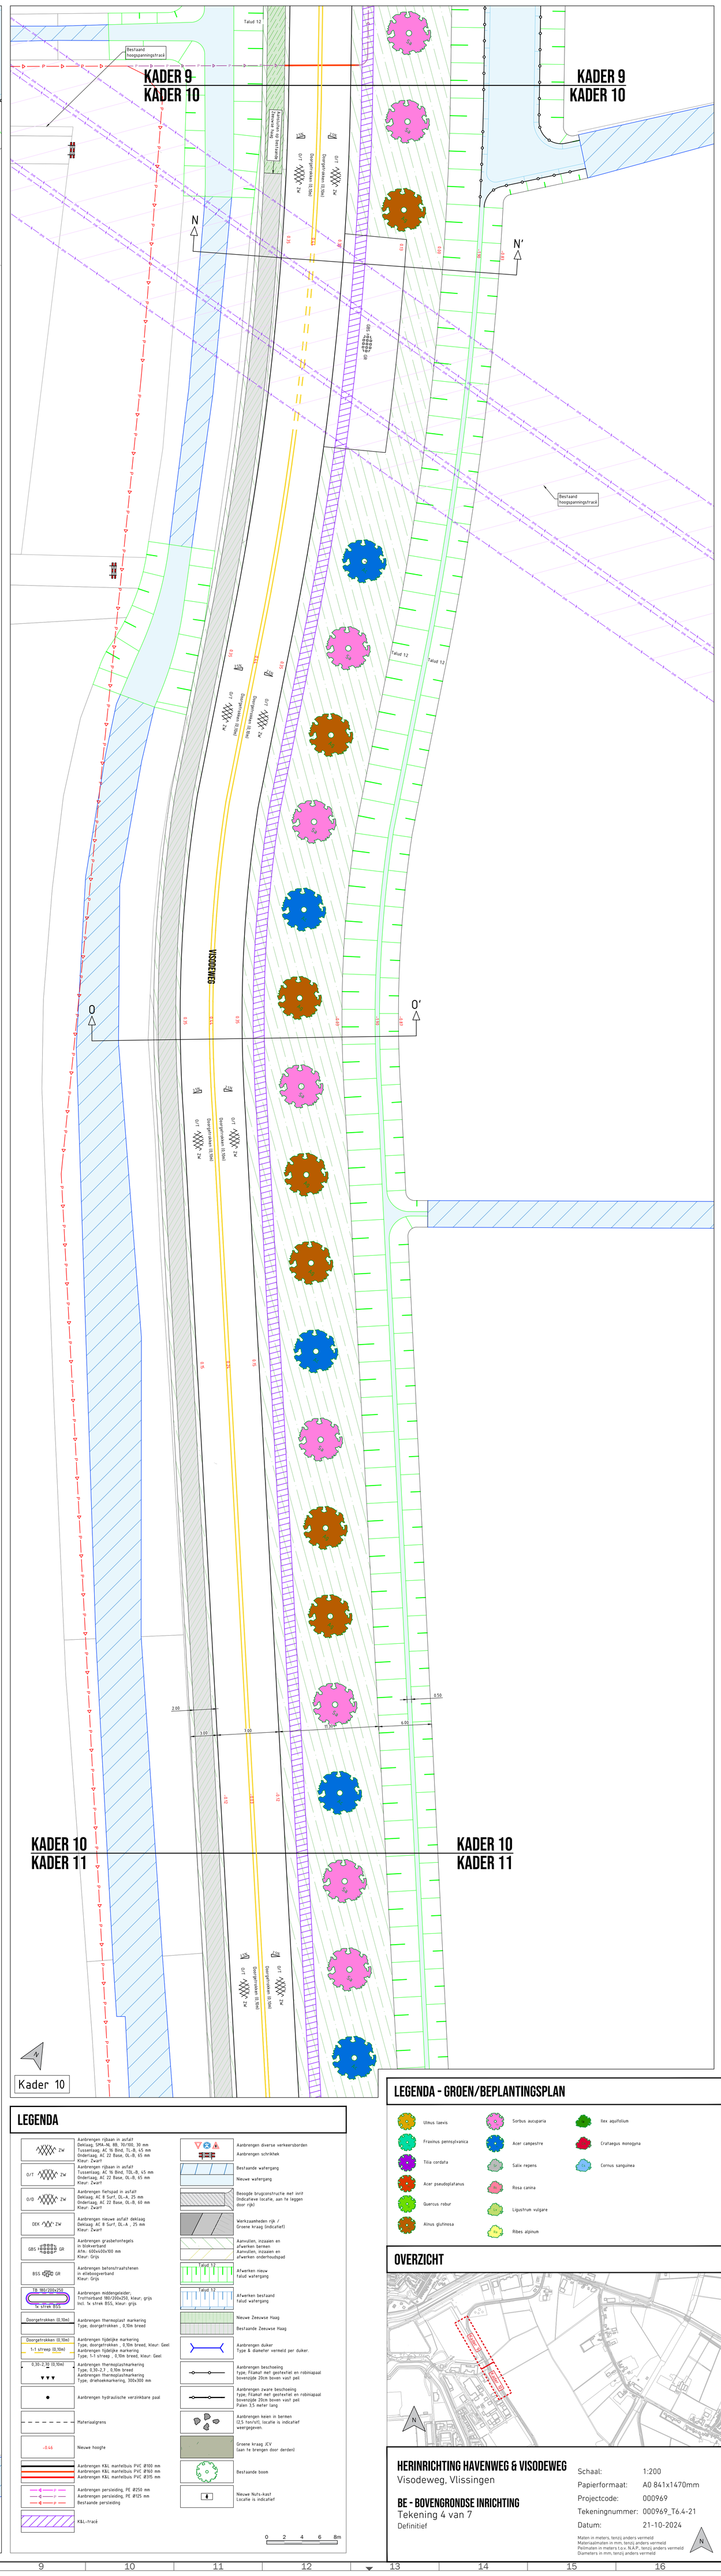

LEGENDA

ZW	Aanbrengen rijbaan in asfalt Deklaag; SMA-NL 8B, 70/100, 30 mm Tussenlaag; AC 16 Bind, TL-B, 45 mm Onderlaag; AC 22 Base, OL-B, 65 mm Kleur: Zwart
O/T ZW	Aanbrengen rijbaan in asfalt Tussenlaag; AC 16 Bind, TOL-B, 45 mm Onderlaag; AC 22 Base, OL-B, 65 mm Kleur: Zwart
O/D ZW	Aanbrengen fietspad in asfalt Deklaag; AC 8 Surf, DL-A, 25 mm Onderlaag; AC 22 Base, OL-B, 60 mm Kleur: Zwart
DEK ZW	Aanbrengen nieuwe asfalt deklaag Deklaag; AC 8 Surf, DL-A , 25 mm Kleur: Zwart
GBS GR	Aanbrengen grasbetontegels in blokverband Afm.: 600x400x100 mm Kleur: Grijs
BSS GR	Aanbrengen betonstraatstenen in elleboogverband Kleur: Grijs
TB 180/200x250 1x strek BSS	Aanbrengen middengeleider; Trottoirband 180/200x250, kleur; grijs Incl. 1x strek BSS, kleur: grijs
Doorgetrokken (0,10m)	Aanbrengen thermoplast markering Type; doorgetrokken , 0,10m breed
Doorgetrokken (0,10m) 1-1 streep (0,10m)	Aanbrengen tijdelijke markering Type; doorgetrokken , 0,10m breed, kleur: Geel Aanbrengen tijdelijke markering Type; 1-1 streep , 0,10m breed, kleur: Geel
0,30-2,30 (0,10m)	Aanbrengen thermoplastmarkering Type; 0,30-2,3 , 0,10m breed Aanbrengen thermoplastmarkering Type; driehoekmarkering, 300x300 mm
	Aanbrengen hydraulische verzinkbare paal
	Materiaalgrens
-0.46	Nieuwe hoogte
	Aanbrengen K&L mantelbuis PVC Ø100 mm Aanbrengen K&L mantelbuis PVC Ø160 mm Aanbrengen K&L mantelbuis PVC Ø315 mm
P	Aanbrengen persleiding, PE Ø250 mm Aanbrengen persleiding, PE Ø125 mm Bestaande persleiding
	K&L-tracé
	Aanbrengen diverse verkeersborden Aanbrengen schrikhek
	Bestaande watergang Nieuwe watergang
	Beoogde brugconstructie met inrit (Indicatieve locatie, aan te leggen door rijk)
	Werkzaamheden rijk / Groene kraag (indicatief)
	Aanvullen, inzaaien en afwerken bermen Aanvullen, inzaaien en afwerken onderhoudspad
Talud 1:2	Afwerken nieuw talud watergang
Talud 1:2	Afwerken bestaand talud watergang
	Nieuwe Zeeuwse Haag Bestaande Zeeuwse Haag
	Aanbrengen duiker Type & diameter vermeld per duiker.
	Aanbrengen beschoeiing type; Filamat met geotextiel en robiniapaal bovenzijde 20cm boven vast peil
	Aanbrengen zware beschoeiing type; Filamat met geotextiel en robiniapaal bovenzijde 20cm boven vast peil Palen 3,5 meter lang
	Aanbrengen keien in bermen (2,5 ton/st), locatie is indicatief weergegeven.
	Groene kraag JCV (aan te brengen door derden)
	Bestaande boom
	Nieuwe Nuts-kast Locatie is indicatief

0 2 4 6 8m

LEGENDA - GROEN/BEPLANTINGSPLAN

Ulmus laevis	Sorbus aucuparia	Ilex aquifolium
Fraxinus pennsylvanica	Acer campestre	Crataegus monogyna
Tilia cordata	Salix repens	Cornus sanguinea
Acer pseudoplatanus	Rosa canina	
Quercus robur	Ligustrum vulgare	
Alnus glutinosa	Ribes alpinum	

OVERZICHT

HERINRICHTING HAVENWEG & VISODEWEG
Visodeweg, Vlissingen

BE - BOVENGRONDSE INRICHTING
Tekening 4 van 7
Definitief

Schaal:	1:200
Papierformaat:	A0 841x1470mm
Projectcode:	000969
Tekeningnummer:	000969_T6.4-21
Datum:	21-10-2024

Maten in meters, tenzij anders vermeld
Materiaalmaten in mm, tenzij anders vermeld
Peilmaten in meters t.o.v. N.A.P., tenzij anders vermeld
Diameters in mm, tenzij anders vermeld