


LEGENDA

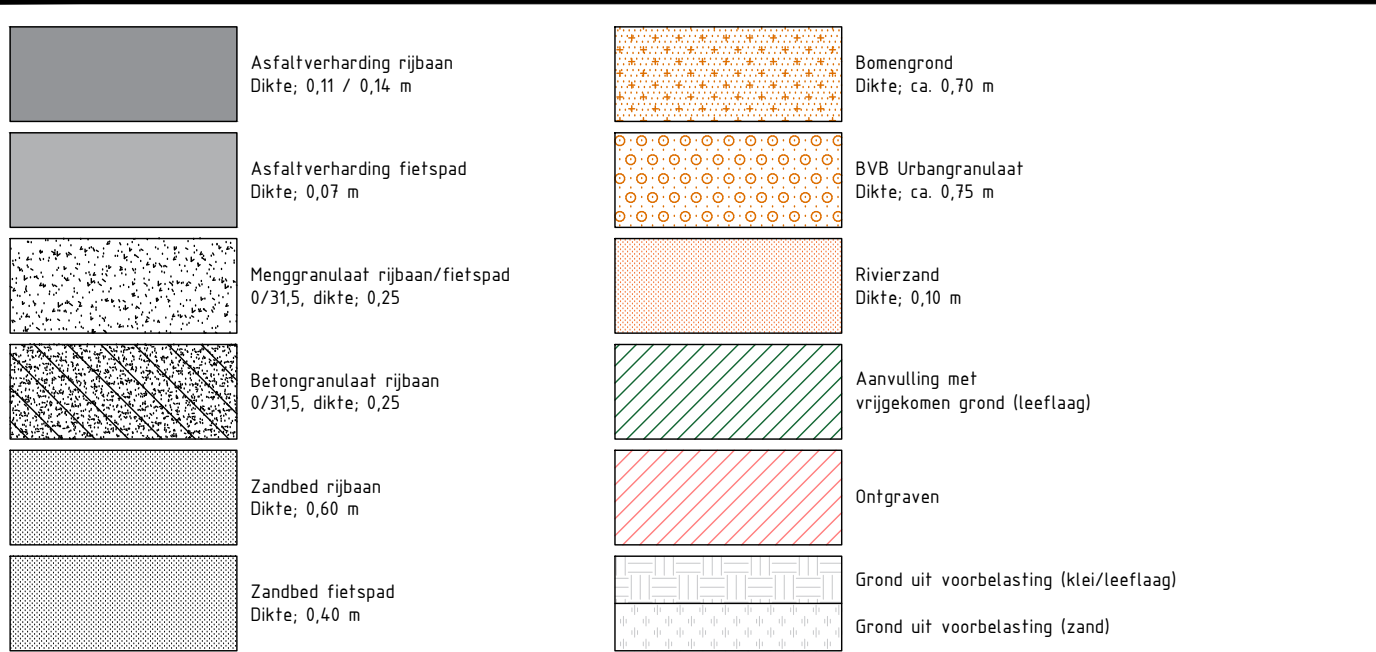

HERINRICHTING HAVENWEG & VISODEWEG
Visodeweg, Vlissingen

Schaal: 1:200
Papierformaat: A0 841x1189mm
Projectcode: 000969
Tekeningnummer: 000969_T2-21
Datum: 21-10-2024

BE - PROFIELEN & DETAILS
Tekening 2 van 5
Definitief

Meten in meters, tenzij anders vermeld
Materialen in mm, tenzij anders vermeld
Formaat in meter L x B N.A.P., tenzij anders vermeld
Quaantiteit in mm, tenzij anders vermeld