

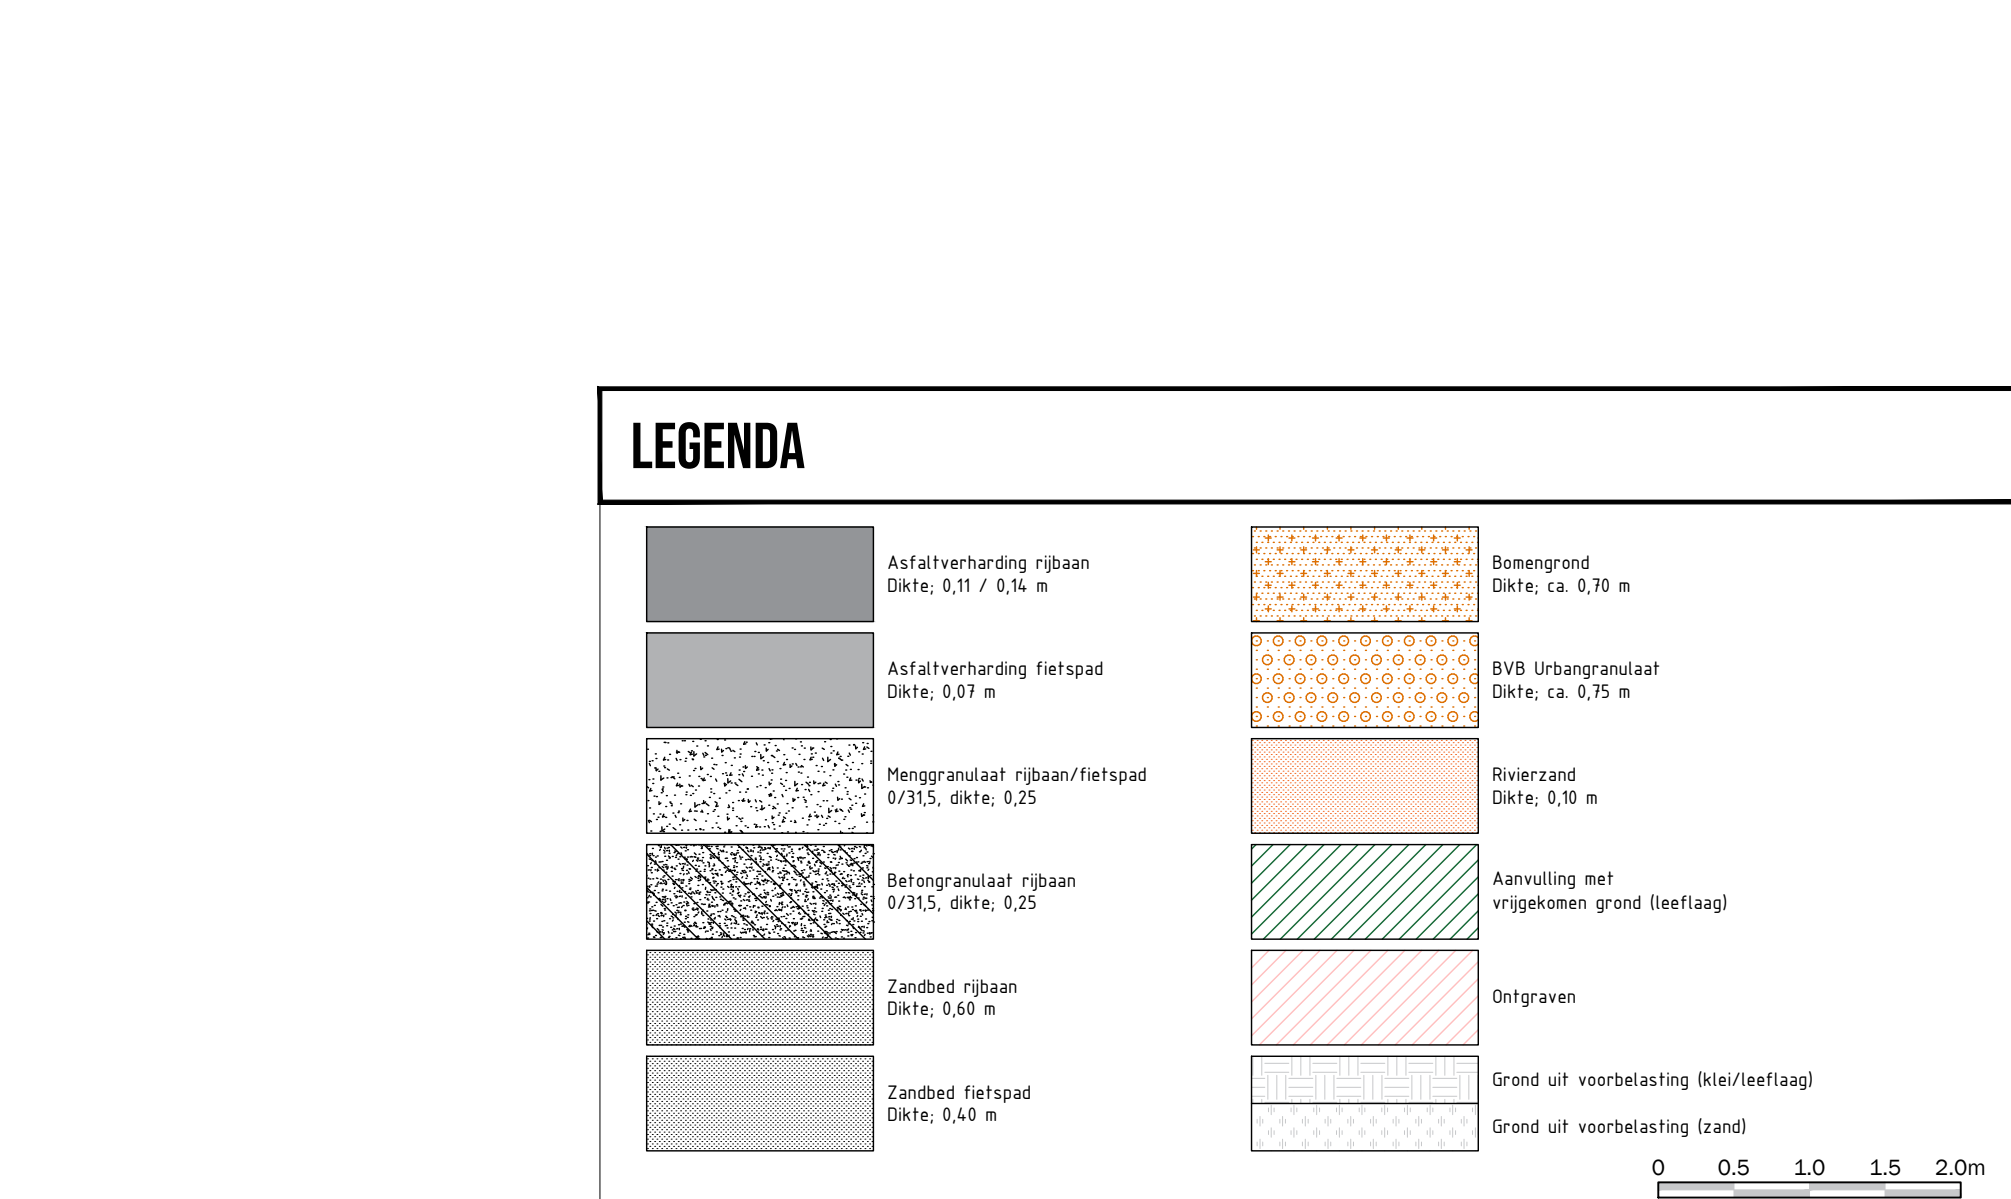
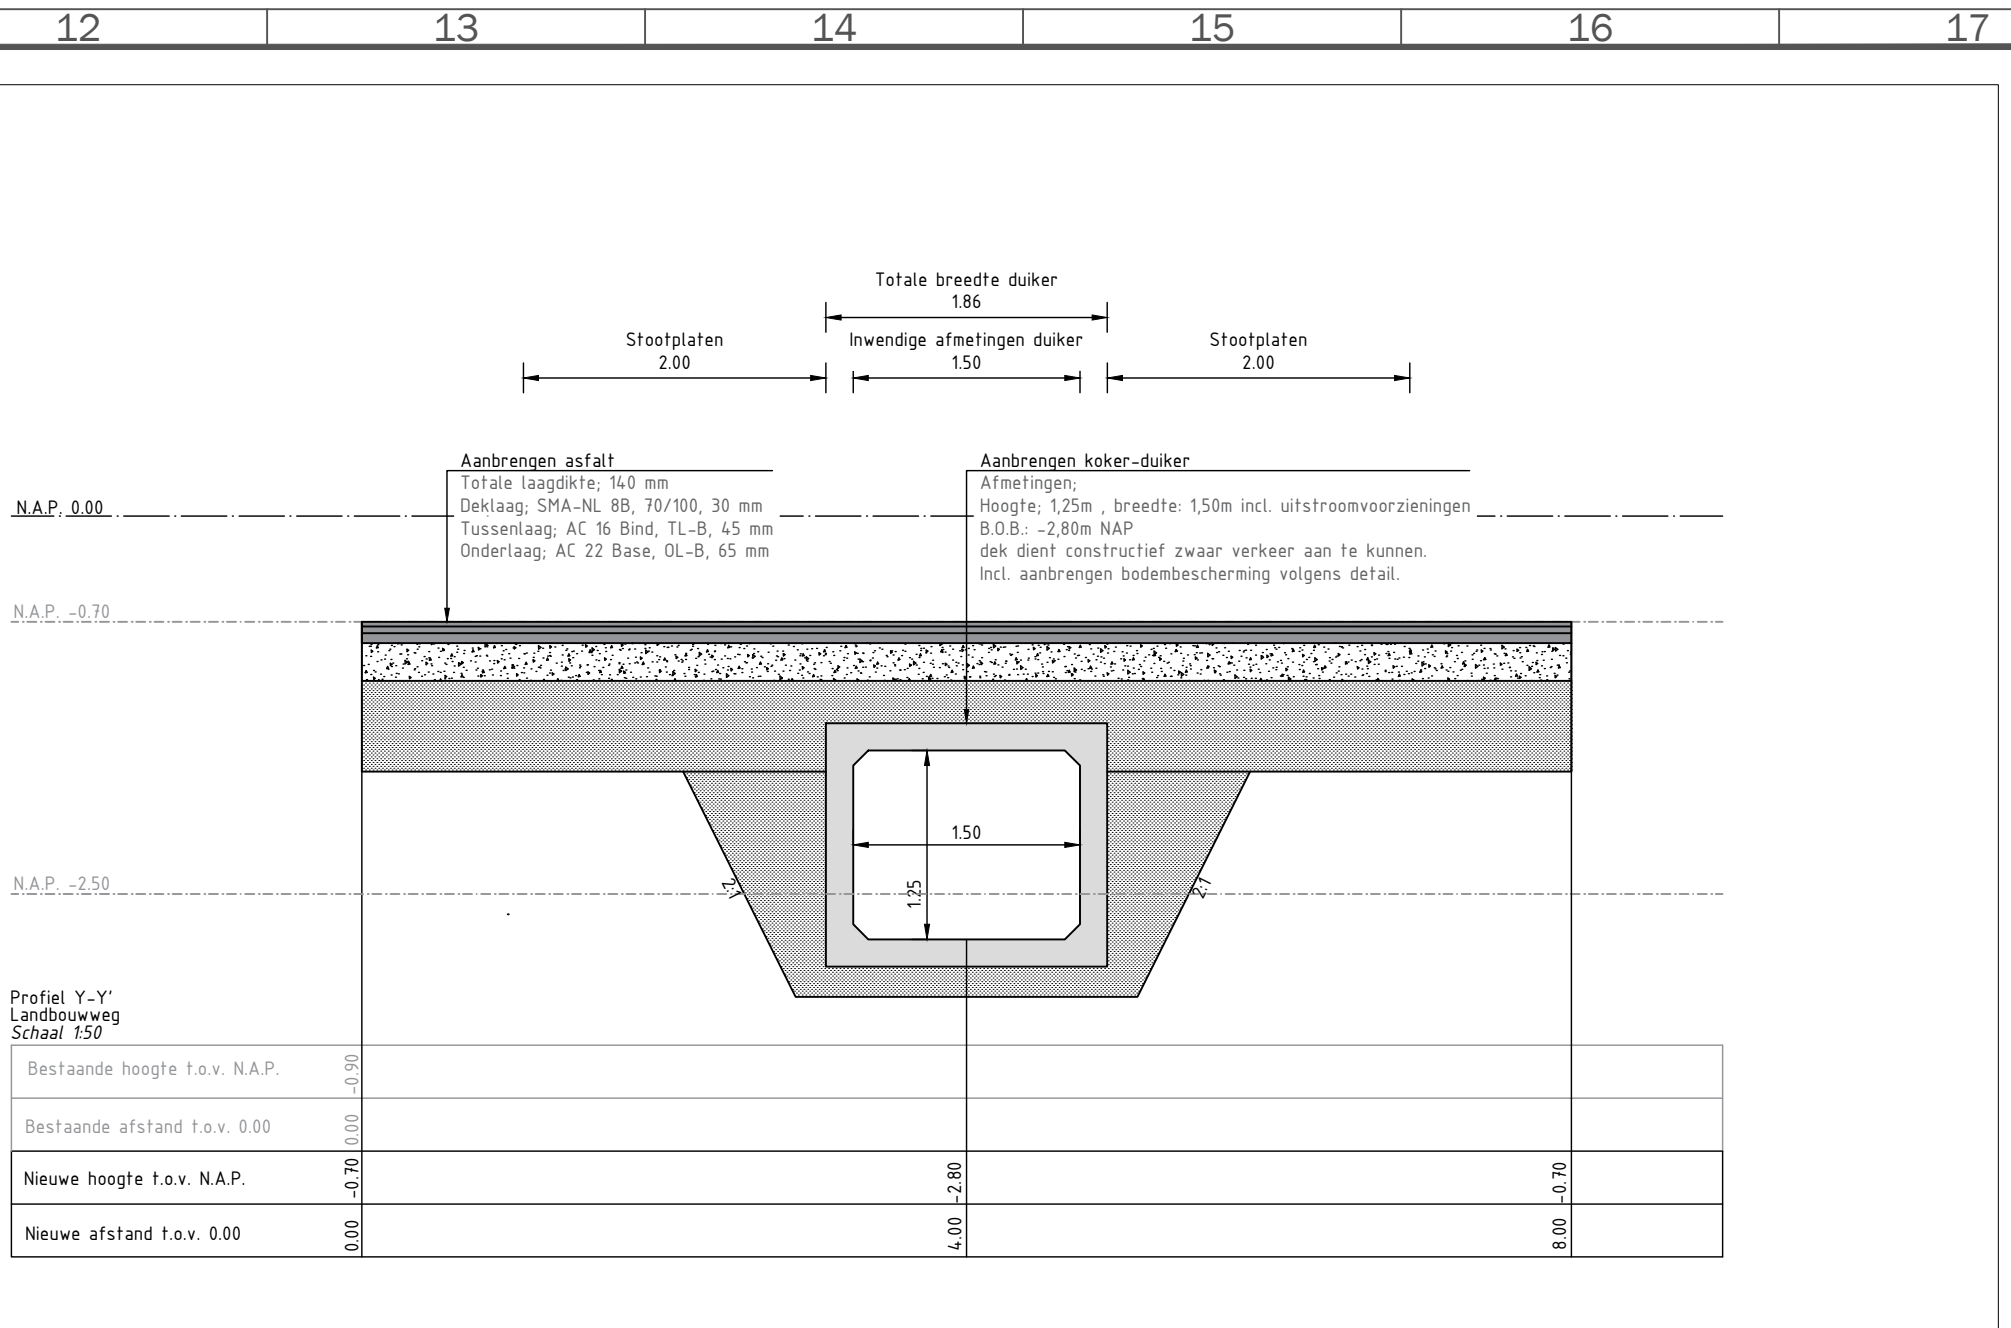
 
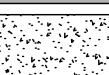
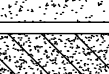


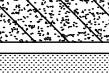

LEGENDA

 Asfaltverharding rijbaan Dikte: 0,11 / 0,14 m	 Bonengrond Dikte: ca. 0,70 m
 Asfaltverharding fietspad Dikte: 0,07 m	 BVB Urbangranulaat Dikte: ca. 0,75 m
 Menggranulaat rijbaan/fietspad 0/31,5, dikte: 0,25	 Rivierzand Dikte: 0,10 m
 Befonggranulaat rijbaan 0/31,5, dikte: 0,25	 Aanvulling met vrijgekomen grond (leeftaag)
 Zandbed rijbaan Dikte: 0,60 m	 Ontgraven
 Zandbed fietspad Dikte: 0,40 m	 Grond uit voorbelasting (klei/leeftaag)
	 Grond uit voorbelasting (zand)

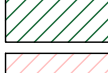