
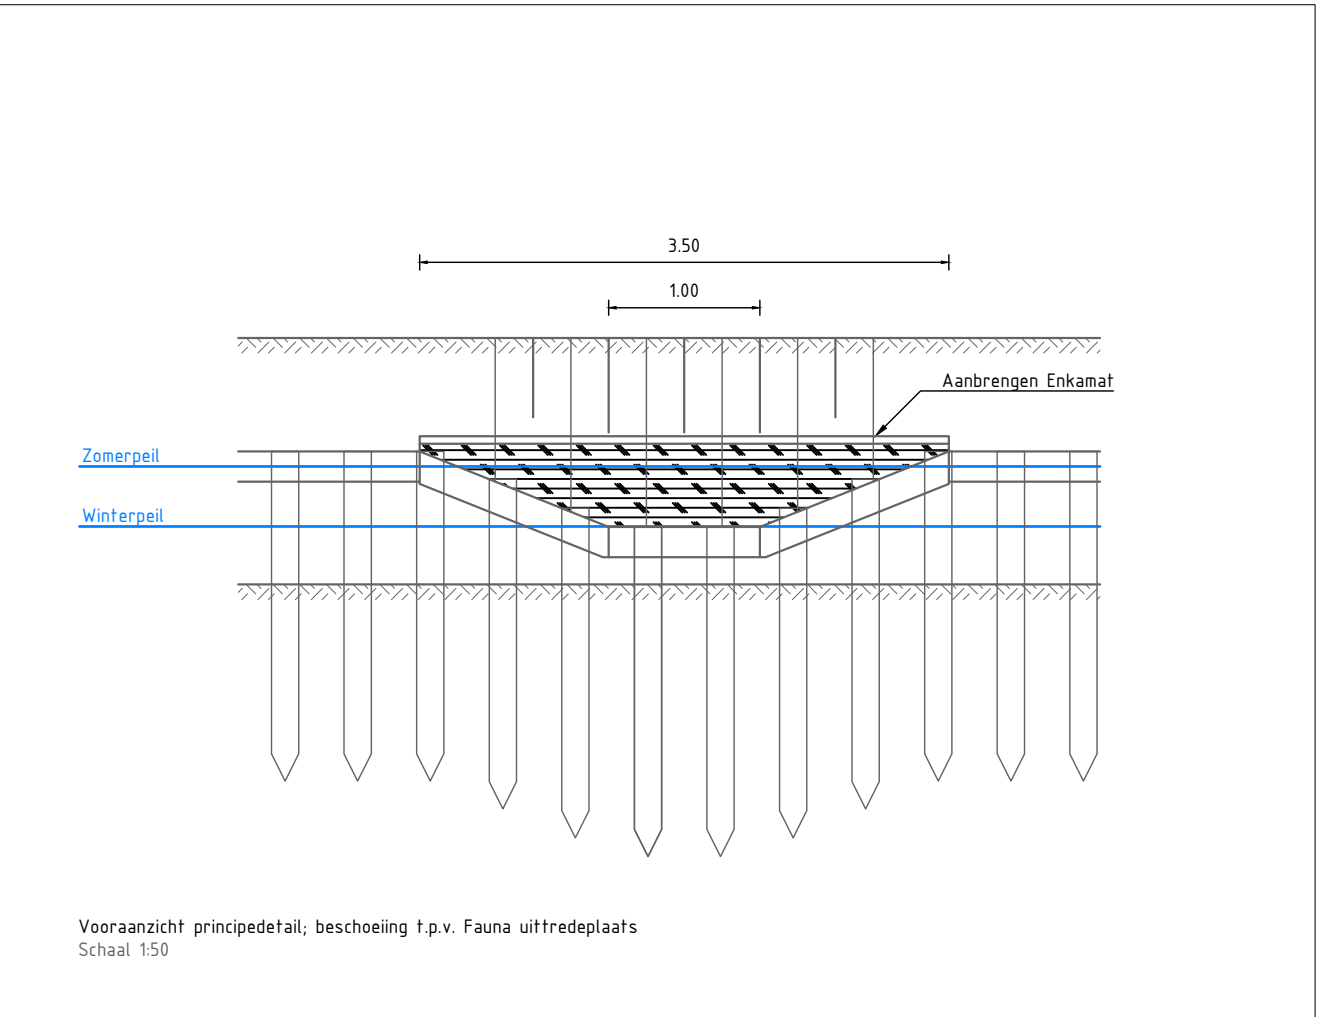
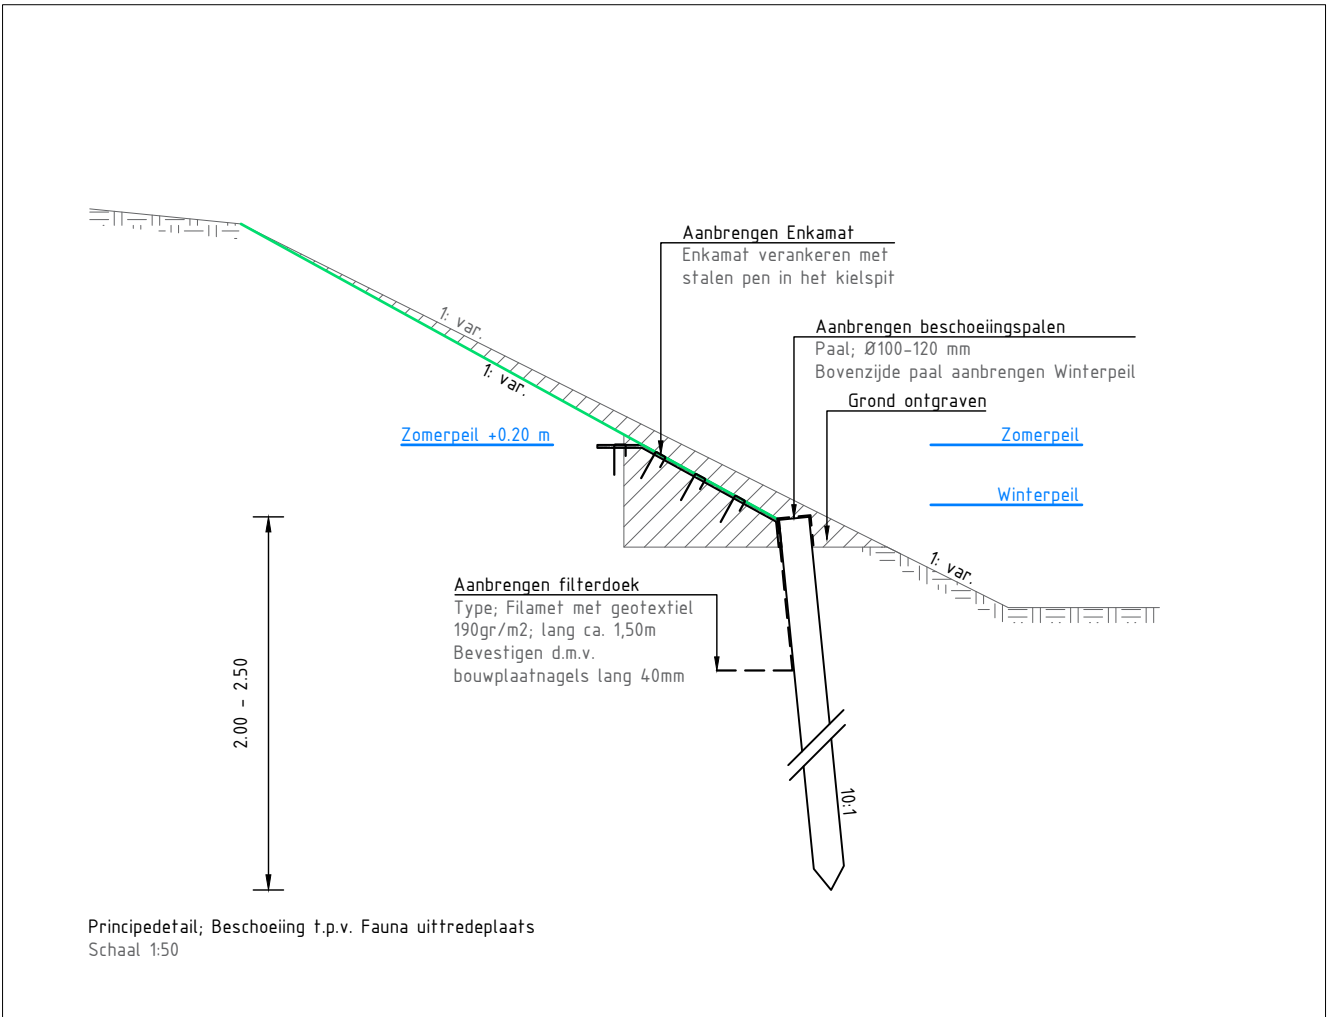


1 2 3 4 5 6 7 8 9 10 11 12

A

B

C




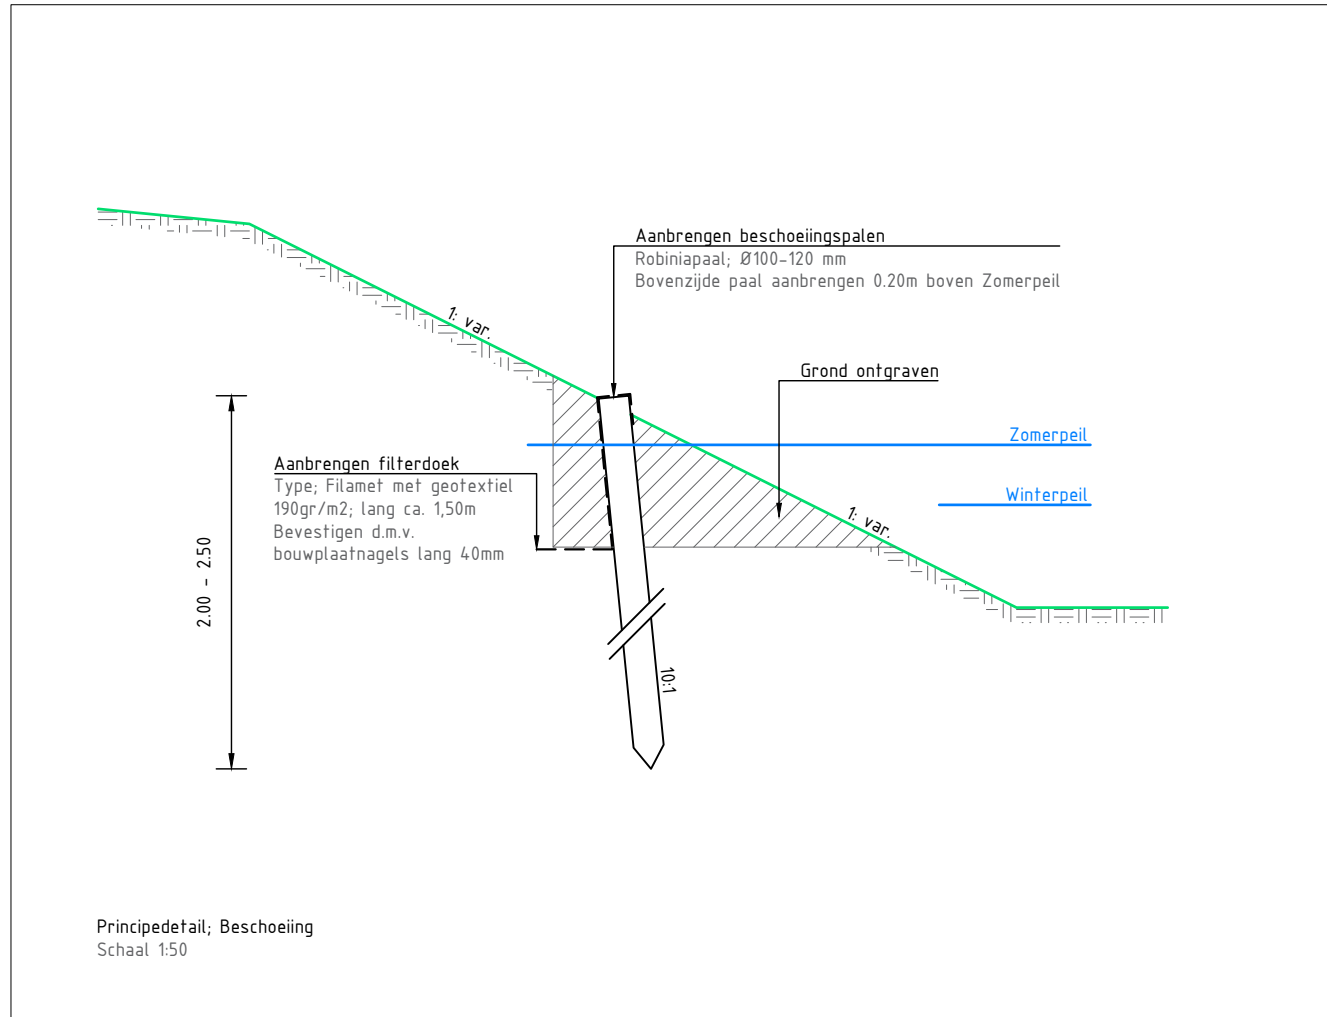


A

B

C





D

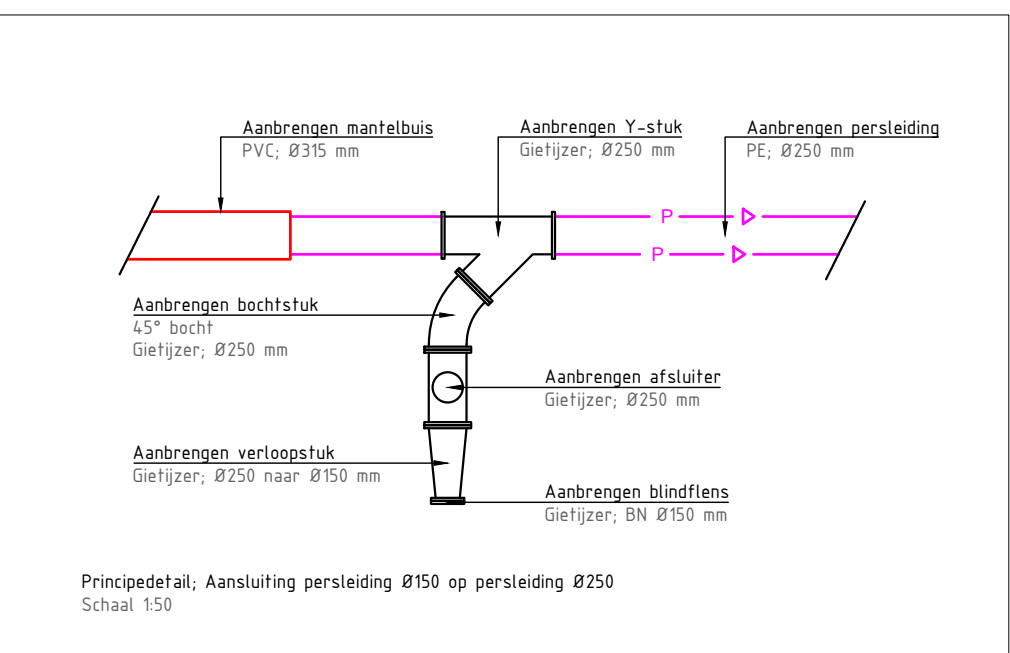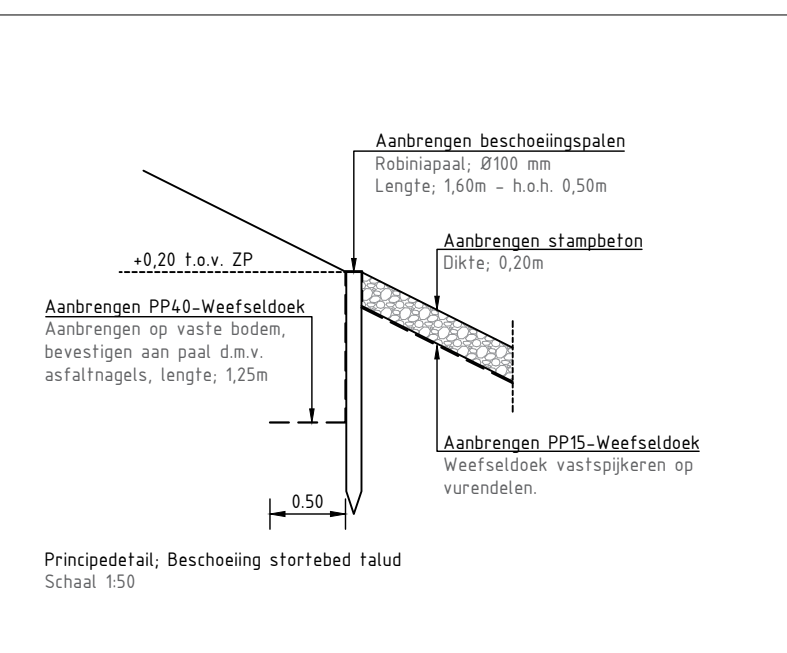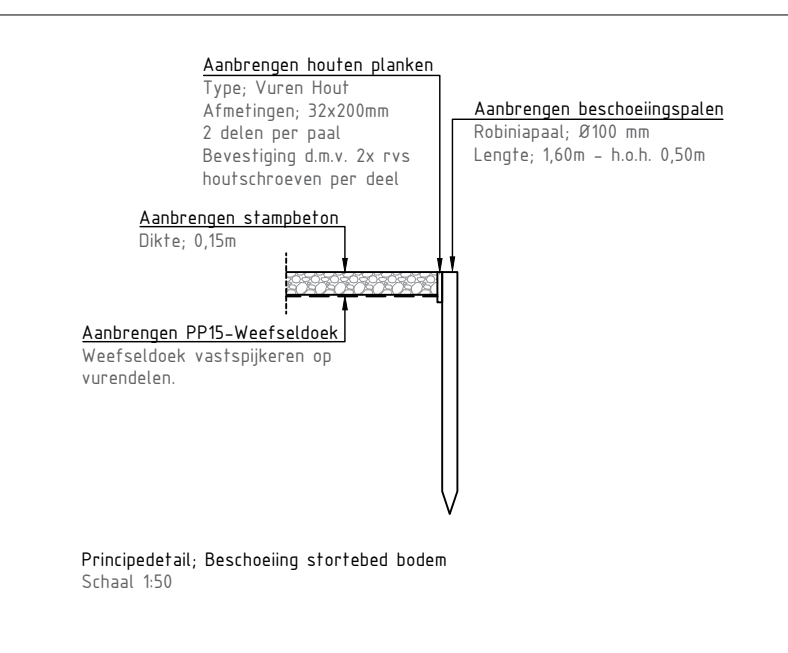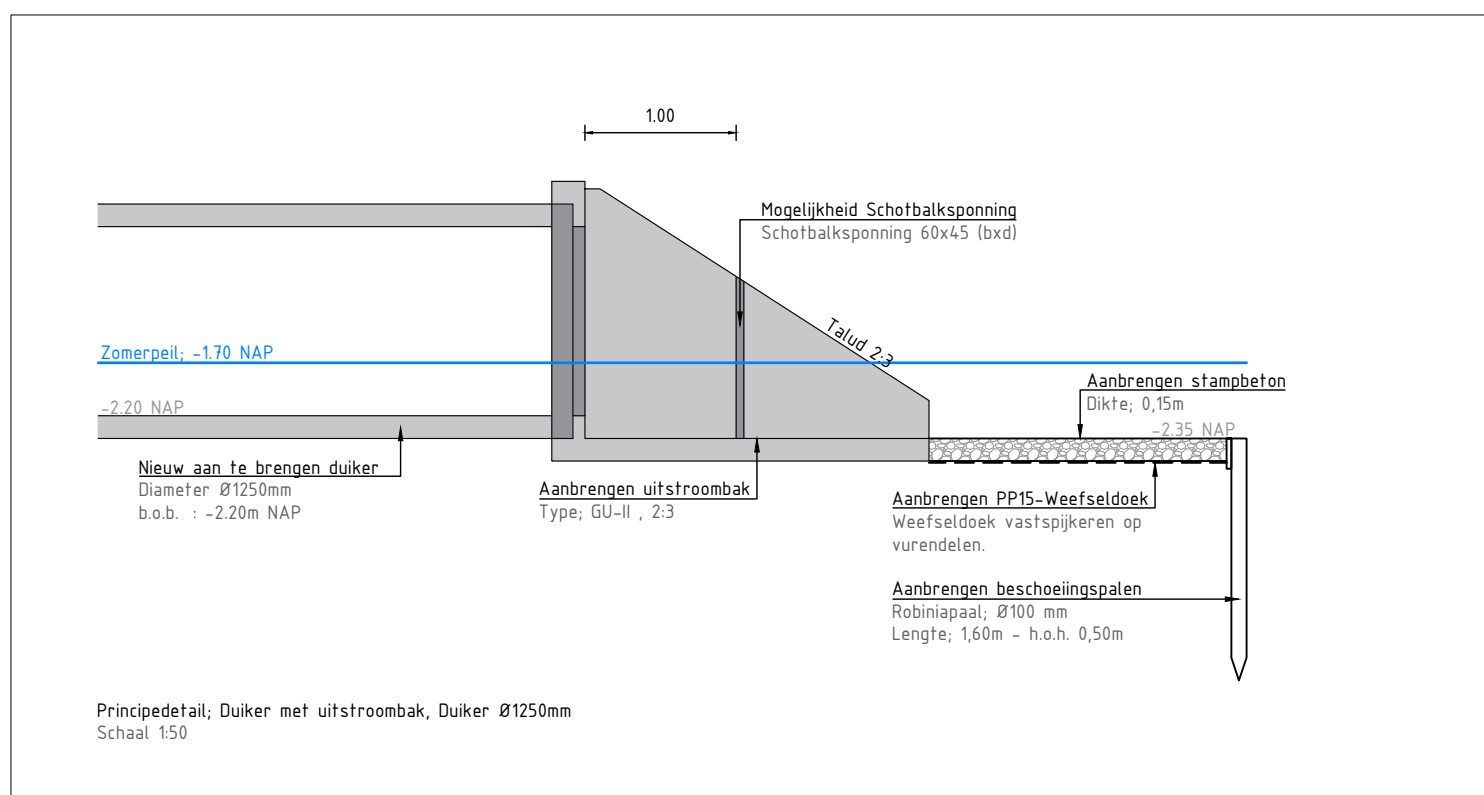

D

E

F

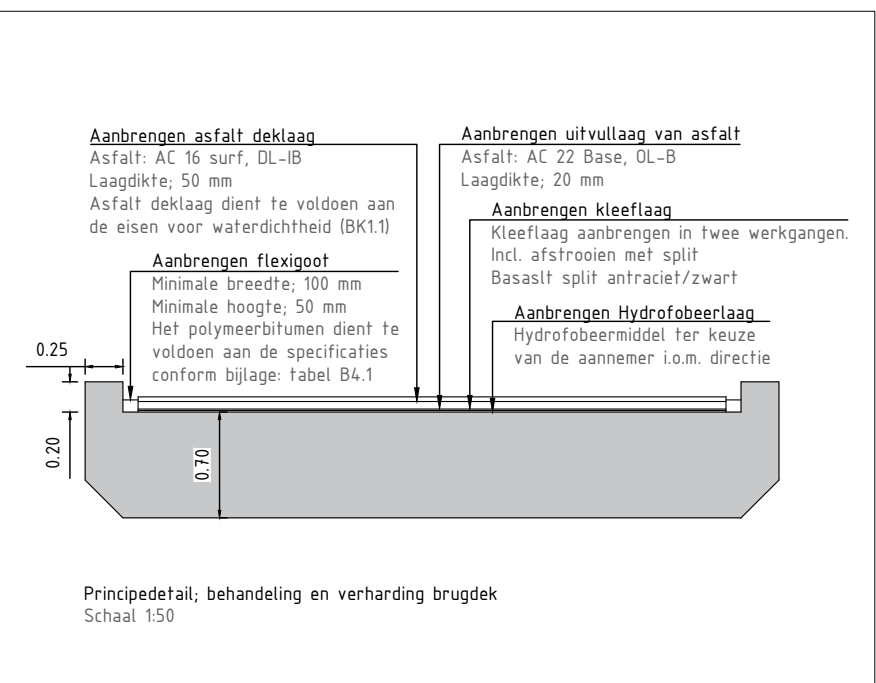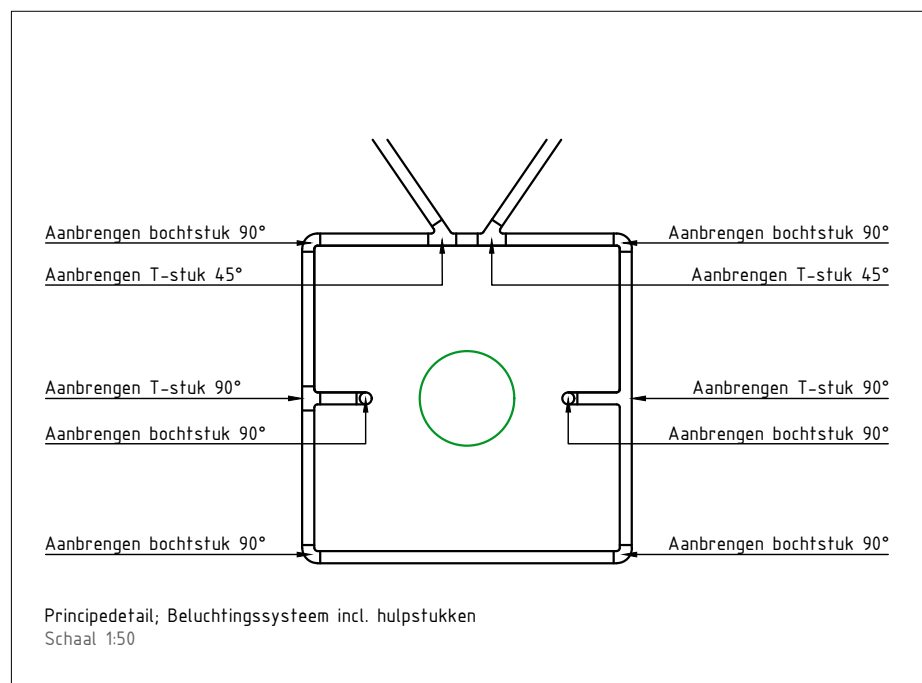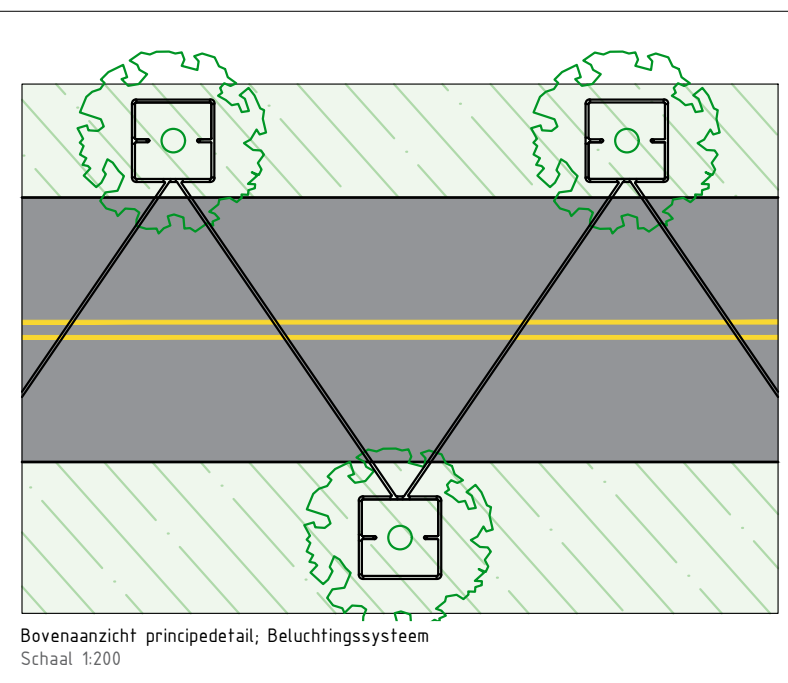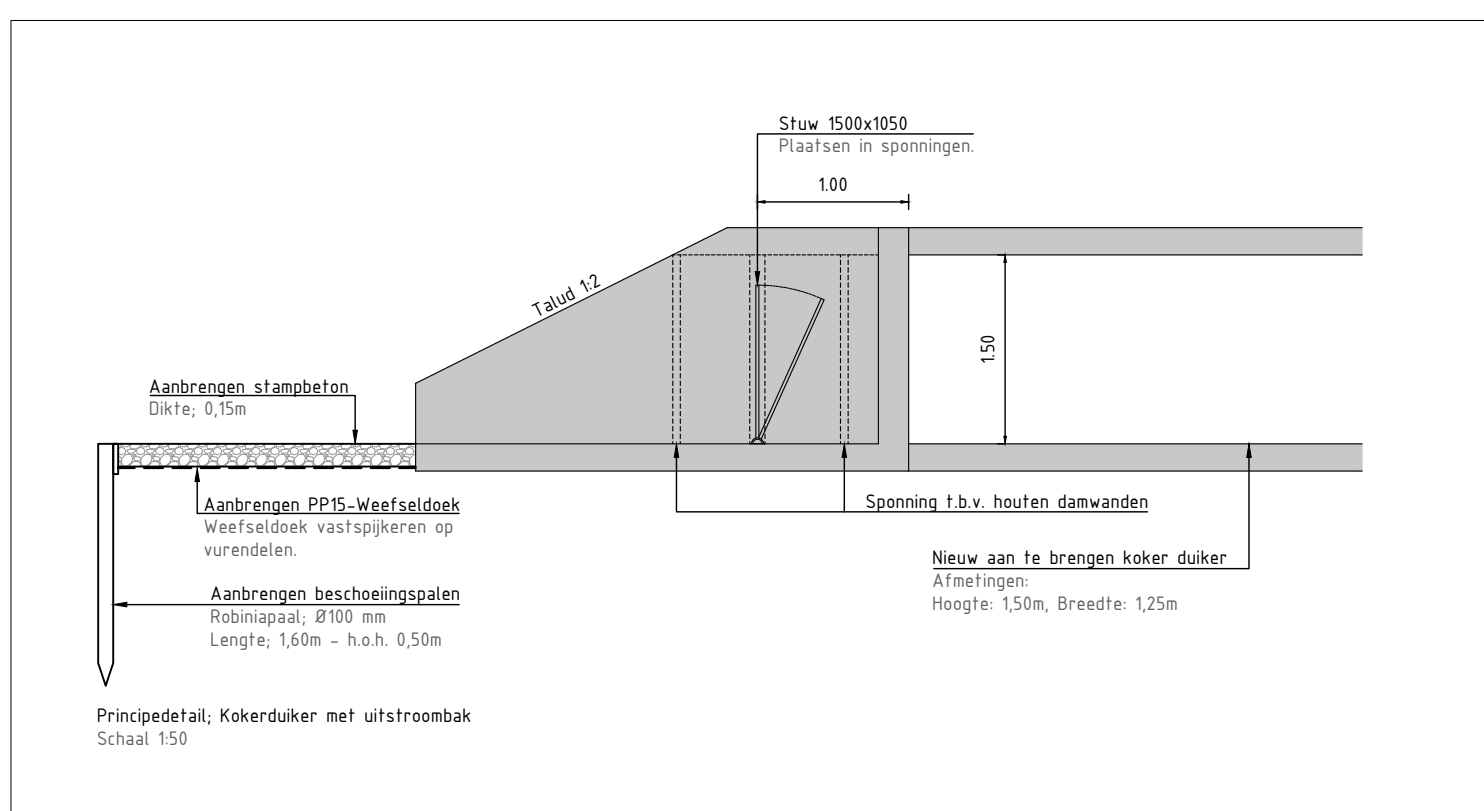

F

G

H

HERINRICHTING HAVENWEG & VISODEWEG

Visodeweg, Vlissingen



BE - PROFIELEN & DETAILS

Tekening 5 van 5

Definitief

Schaal: 1:200
Papierformaat: A2 420x594mm
Projectcode: 000969
Tekeningnummer: 000969_T7.5-21
Datum: 21-10-2024

Maten in meters, tenzij anders vermeld
Materiaalmaten in mm, tenzij anders vermeld
Peilmaten in meters t.o.v. N.A.P., tenzij anders vermeld
Diameters in mm, tenzij anders vermeld

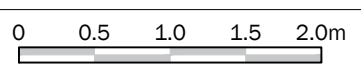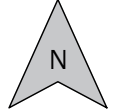

1 2 3 4 5 6 7 8 9 10 11 12