



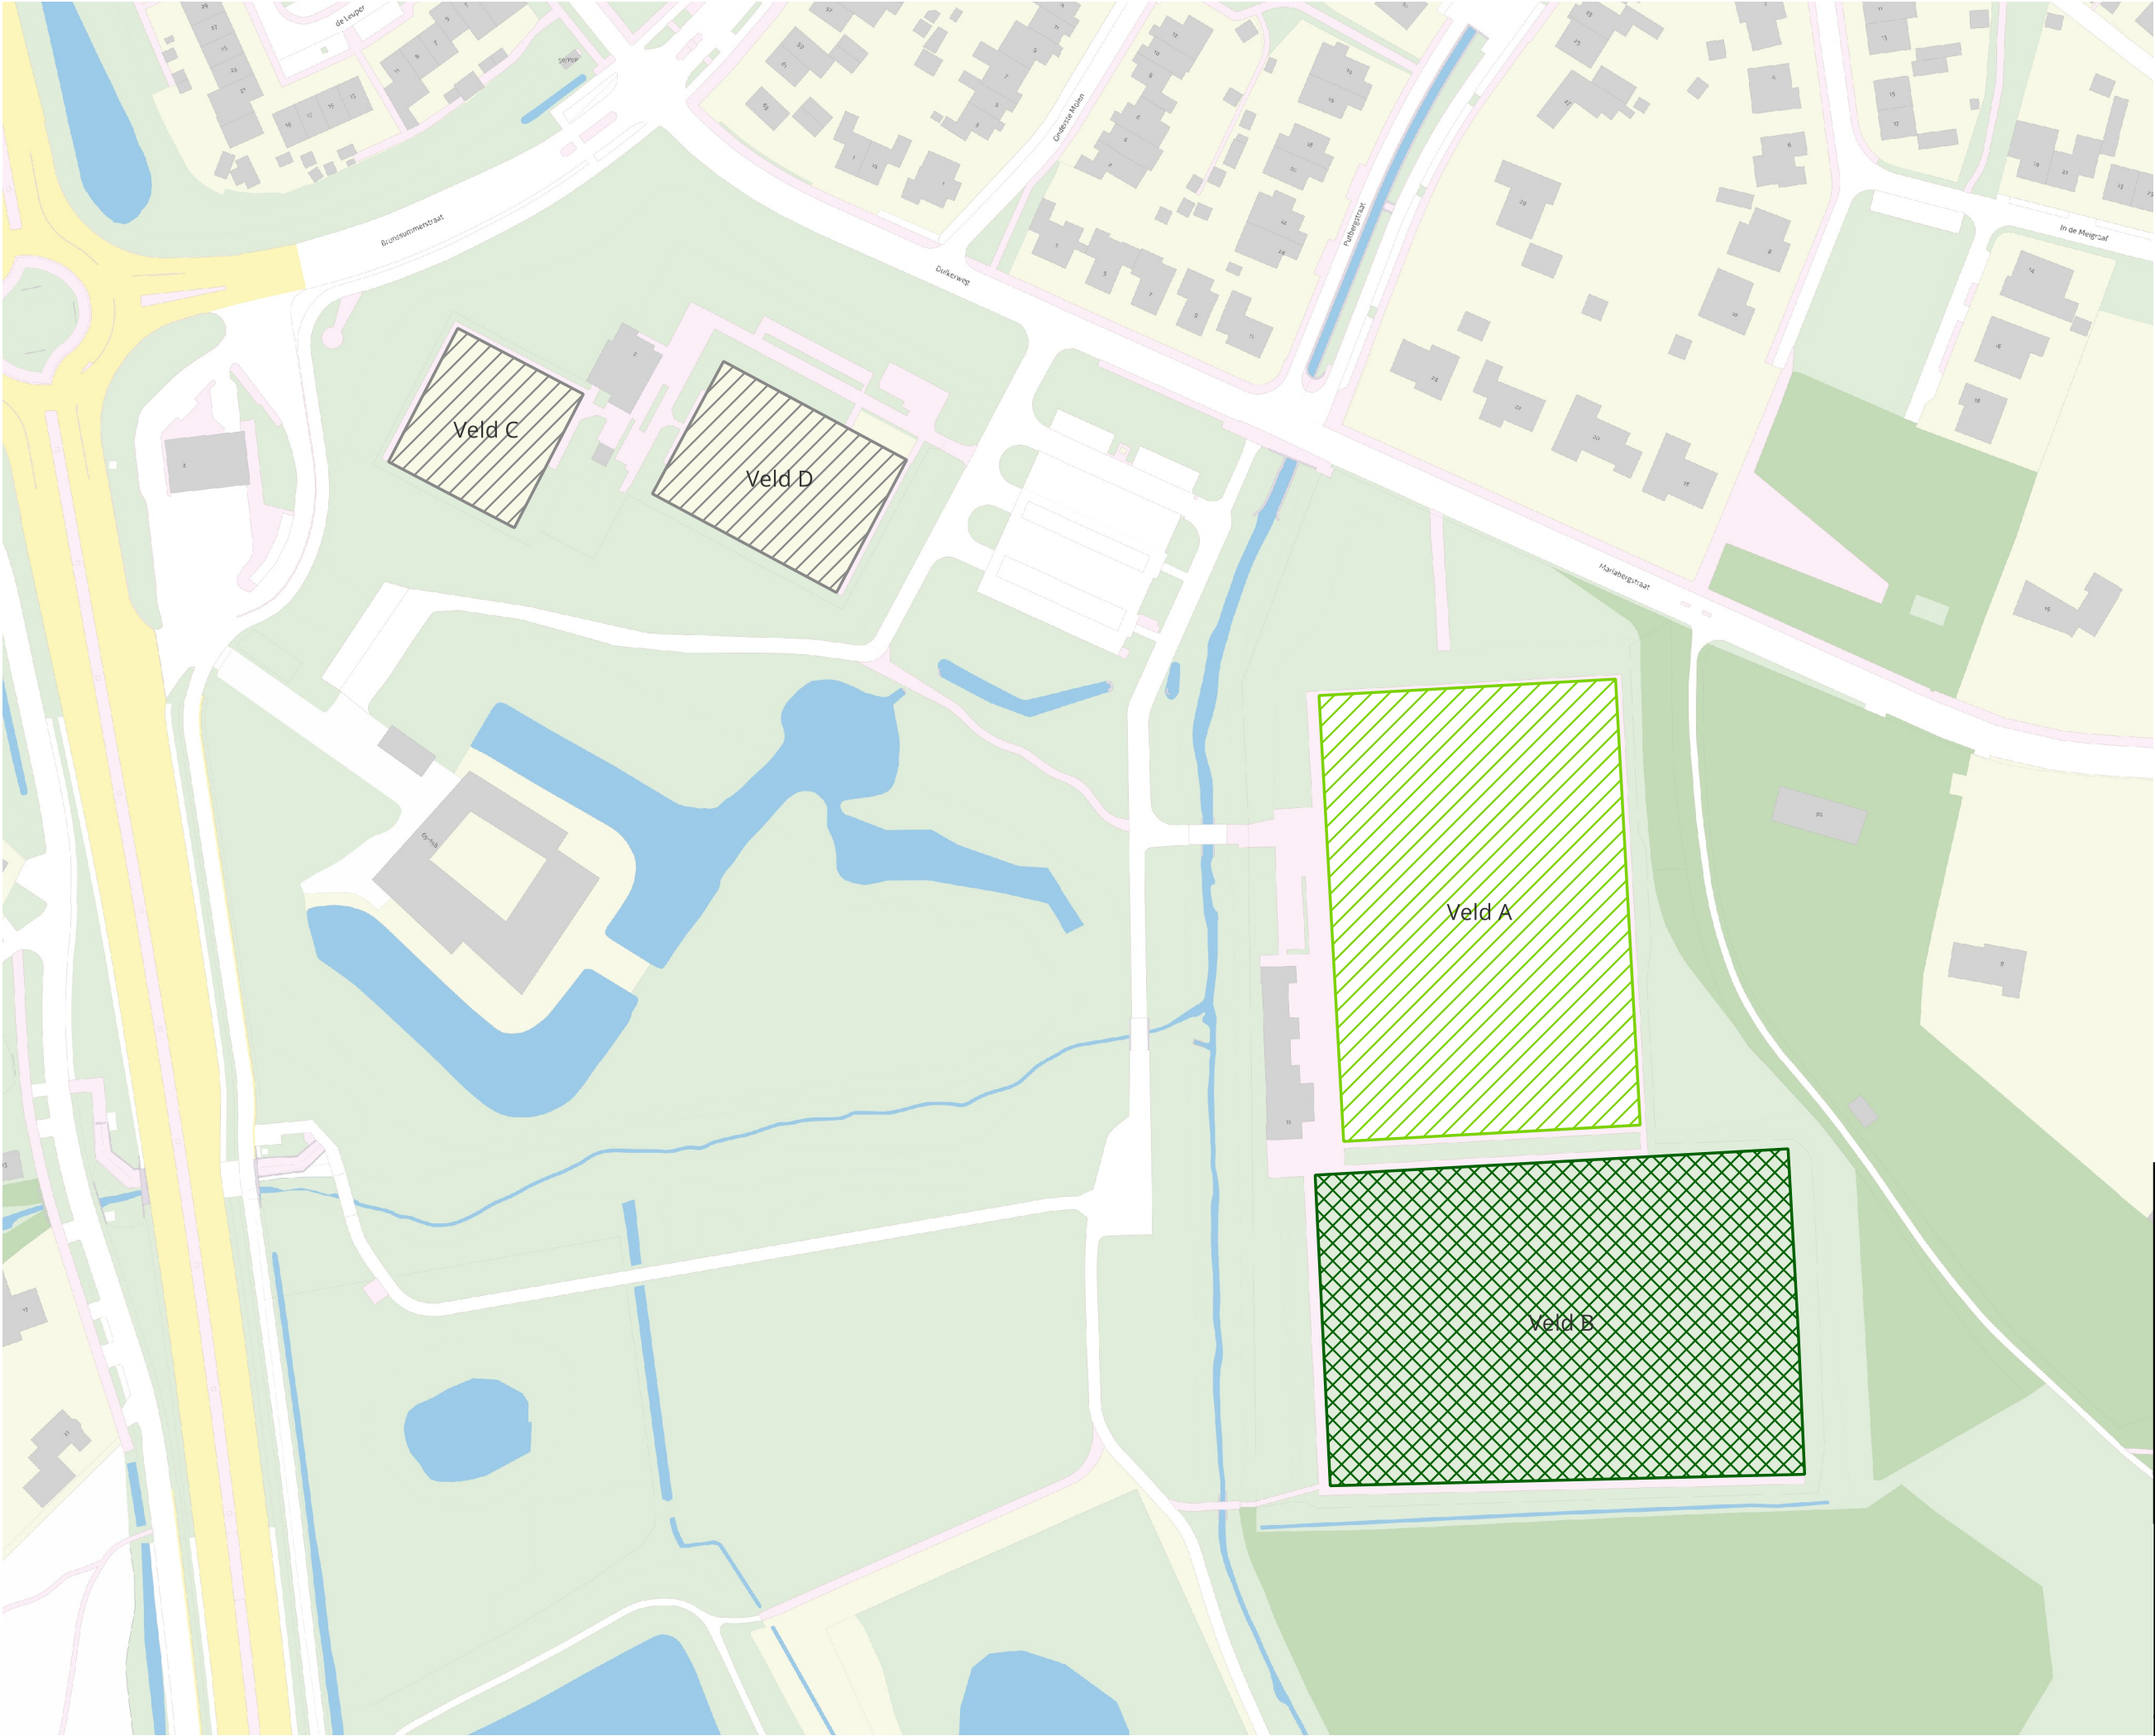

- Legenda
- Derden
 - Kunstgras voetbal
 - Natuurgras voetbal

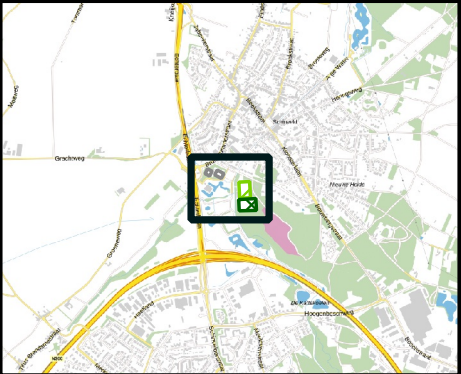

ADVIESBURO R.I.E.T. RUIMTELIJKE INRICHTING EN TECHNIEK		
Opdrachtgever	Datum:	07-10-24
- Gemeente	Schaal:	1:1500
Beekdaelen	Formaat:	A3
-	Tekenaar	JvM
Project omschrijving Blad van bladen		
1/1		
ROVK sport	Projectnummer	24041
Schinveld	Tekeningnr.	OT-8

