



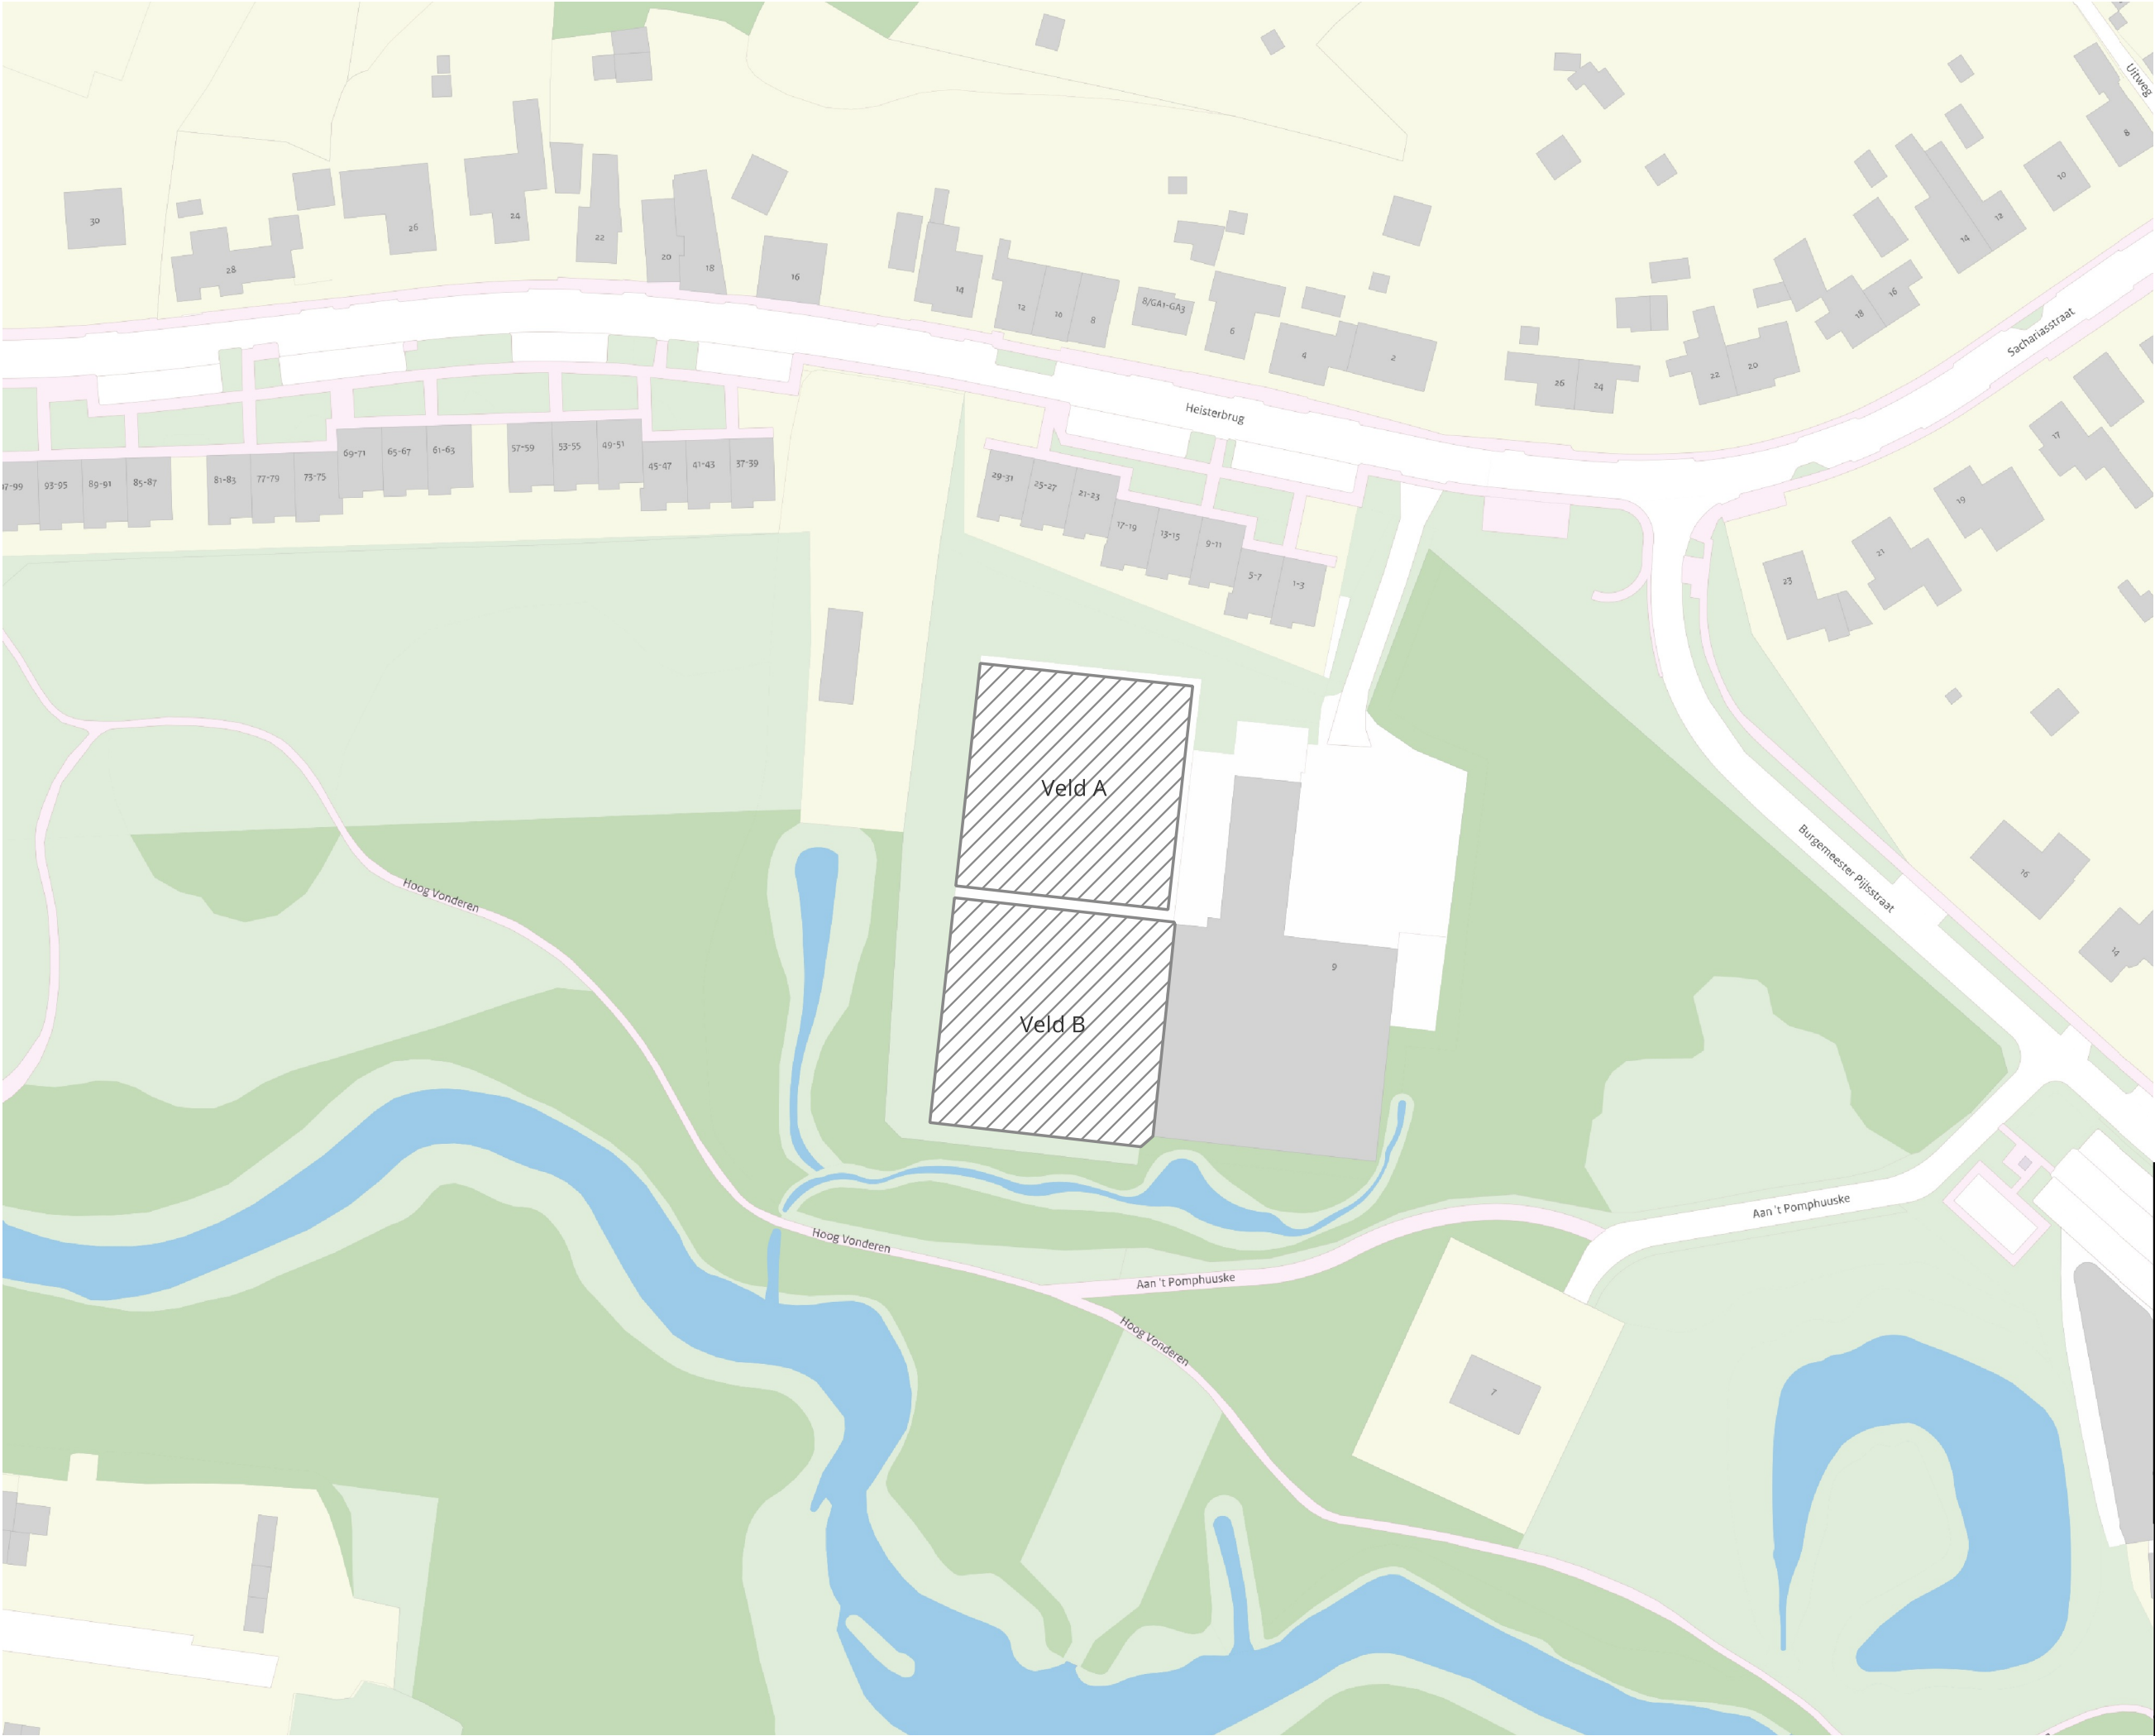

Legenda

 Derden

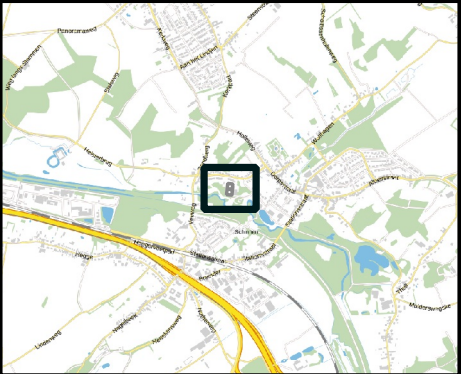

ADVIESBURO R.I.E.T.
RUIMTELIJKE INRICHTING EN TECHNIEK

Opdrachtgever	Datum:	07-10-24
- Gemeente	Schaal:	1:1000
Beekdaelen	Formaat:	A3
-	Tekenaar	JvM
-	Project omschrijving	Blad van bladen
ROVK sport	Projectnummer	24041
Schinnen	Tekeningnr.	OT-10

