


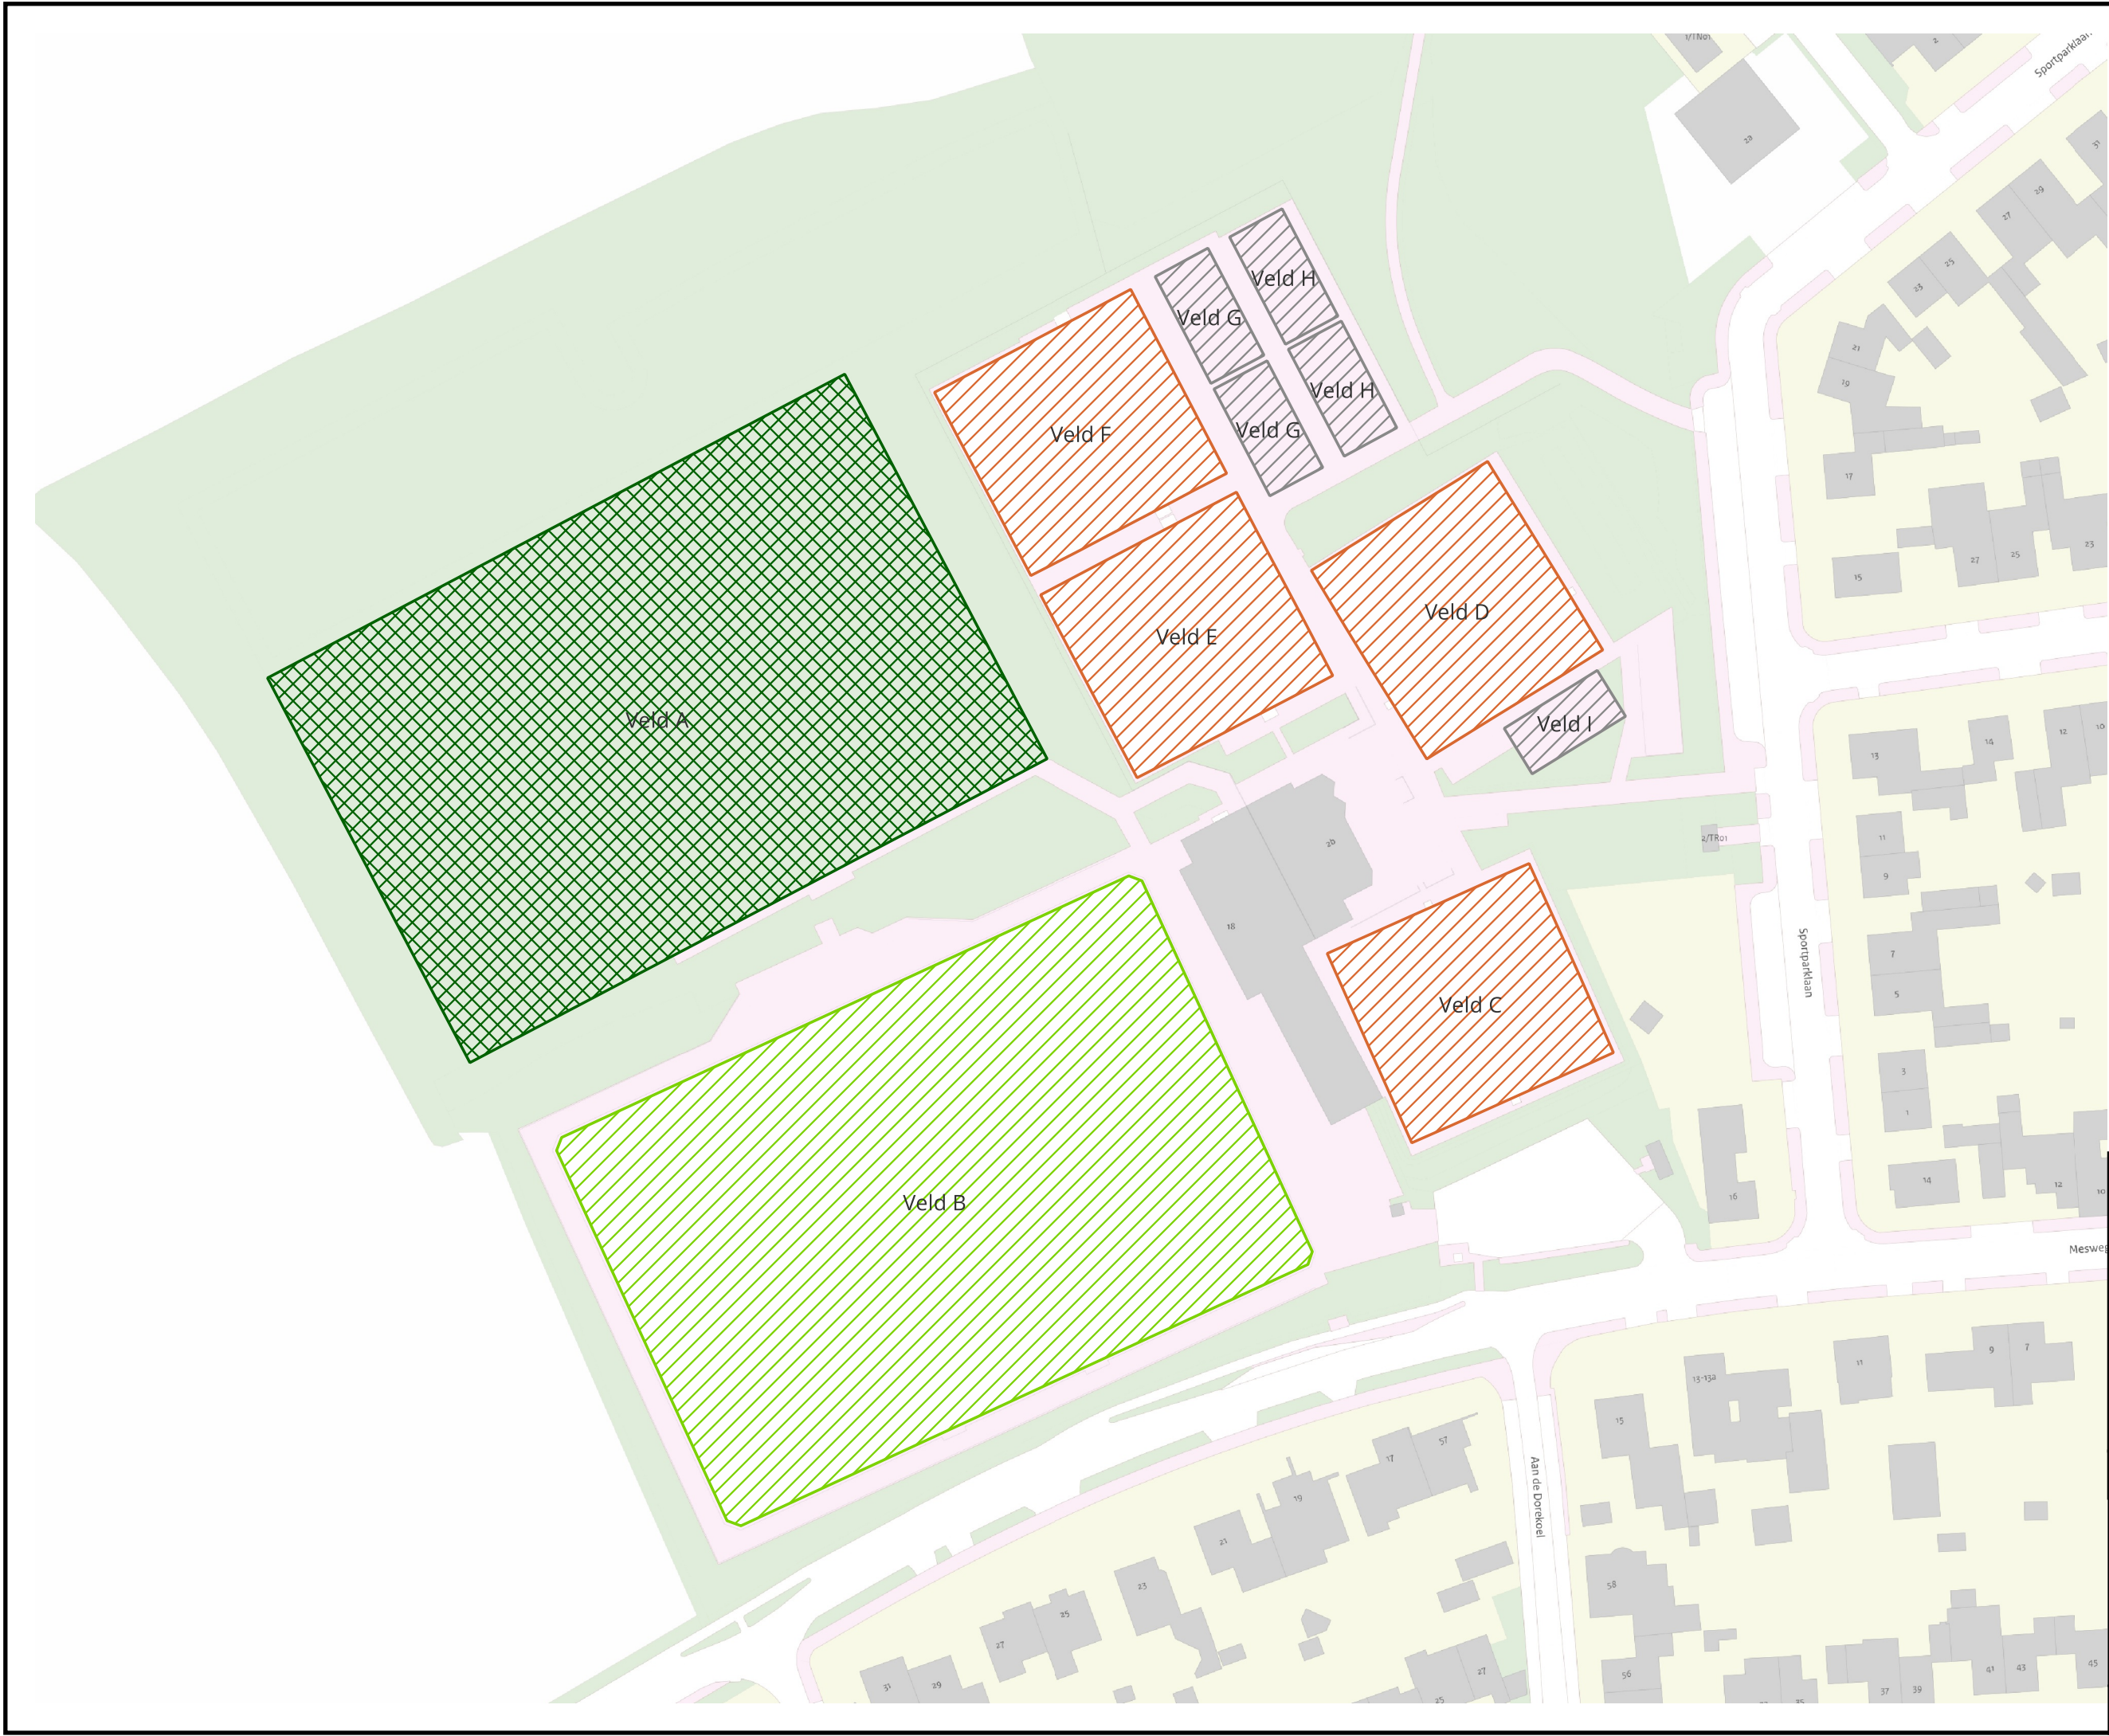

Legenda

- Derden
- Gravel tennis
- Kunstgras voetbal
- Natuurgras voetbal

ADVIESBURO R.I.E.T.
RUIMTELIJKE INRICHTING EN TECHNIEK

Opdrachtgever	Datum:	31-10-24
- Gemeente Beekdaelen	Schaal:	1:1000
-	Formaat:	A3
-	Tekenaar	JvM
Project omschrijving	Blad van bladen	1/1
ROVK sport Hulsberg	Projectnummer	24041
	Tekeningnr.	OT-2

0

25

50m