
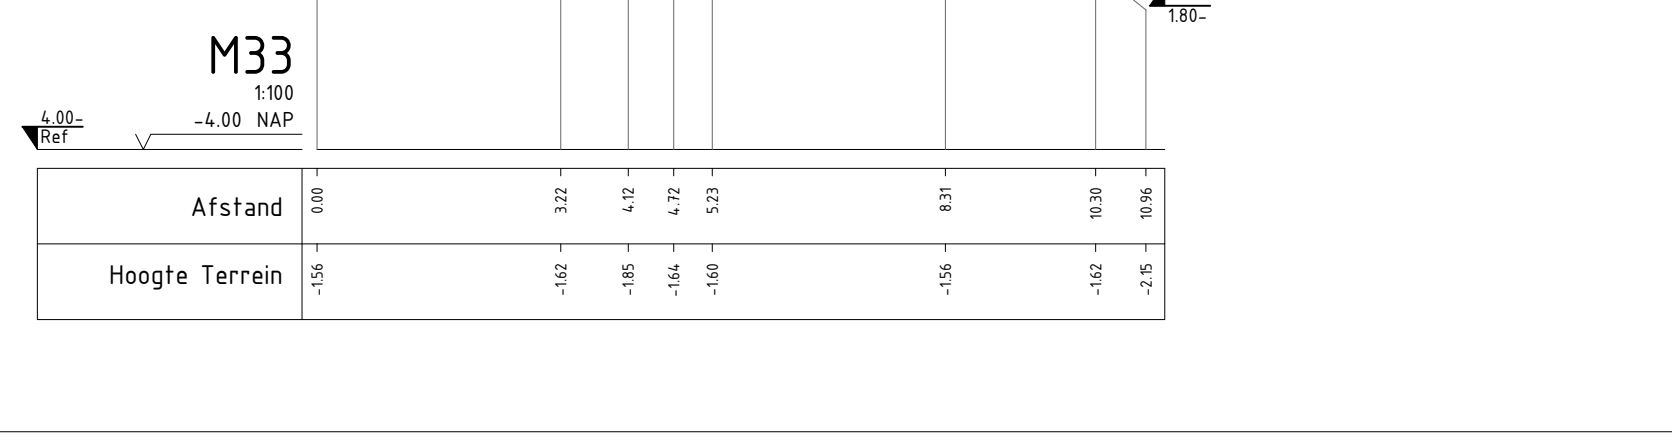
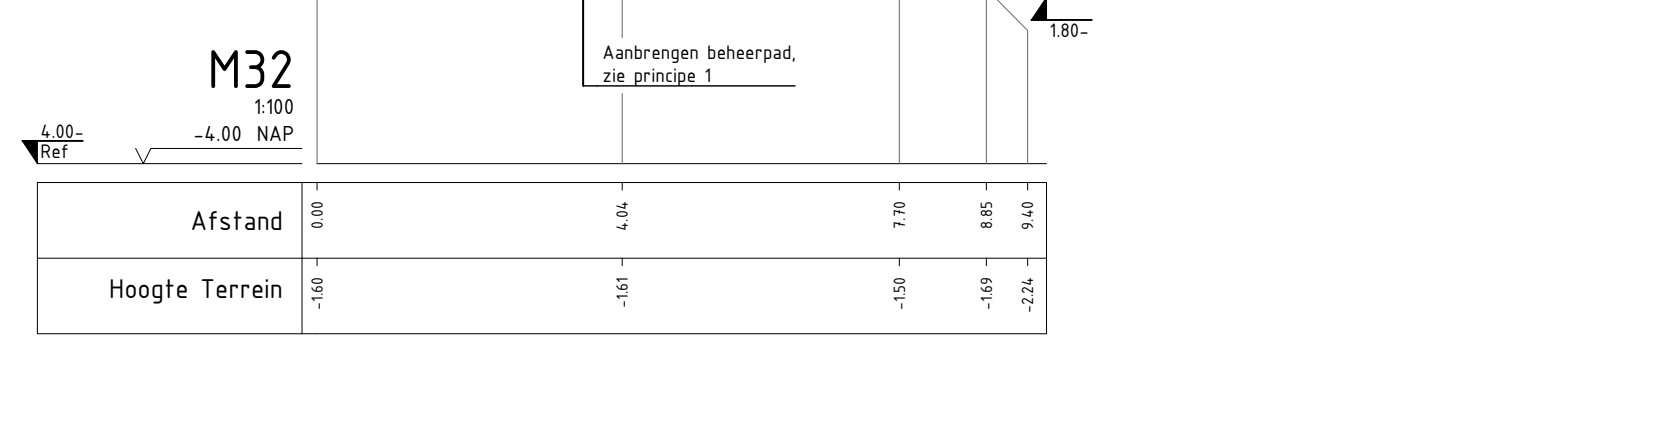
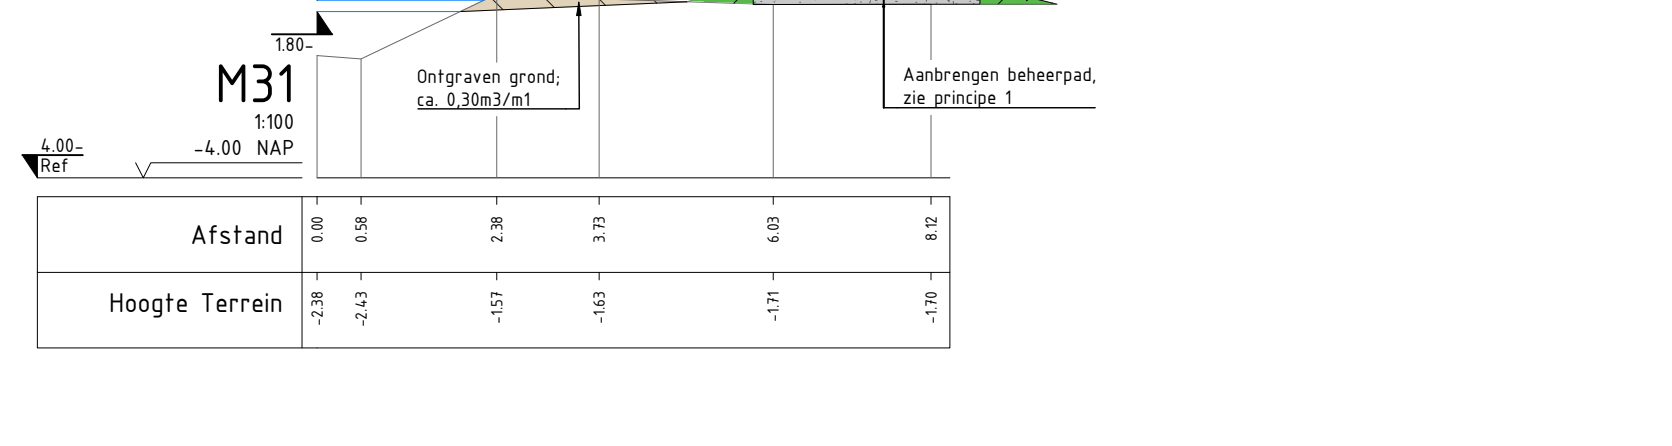
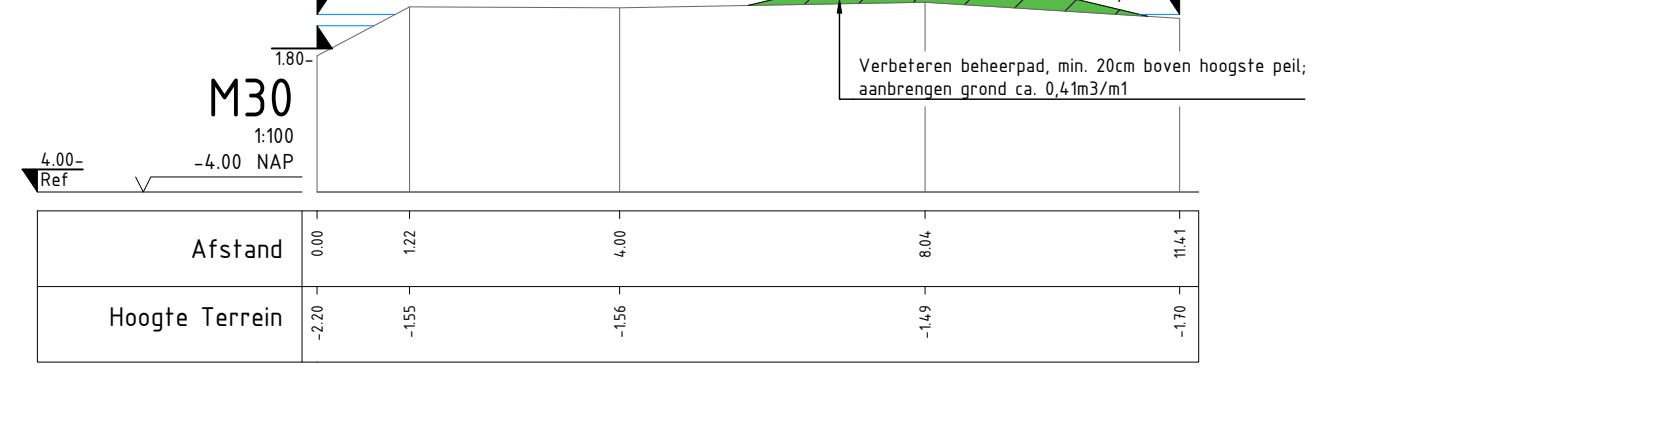
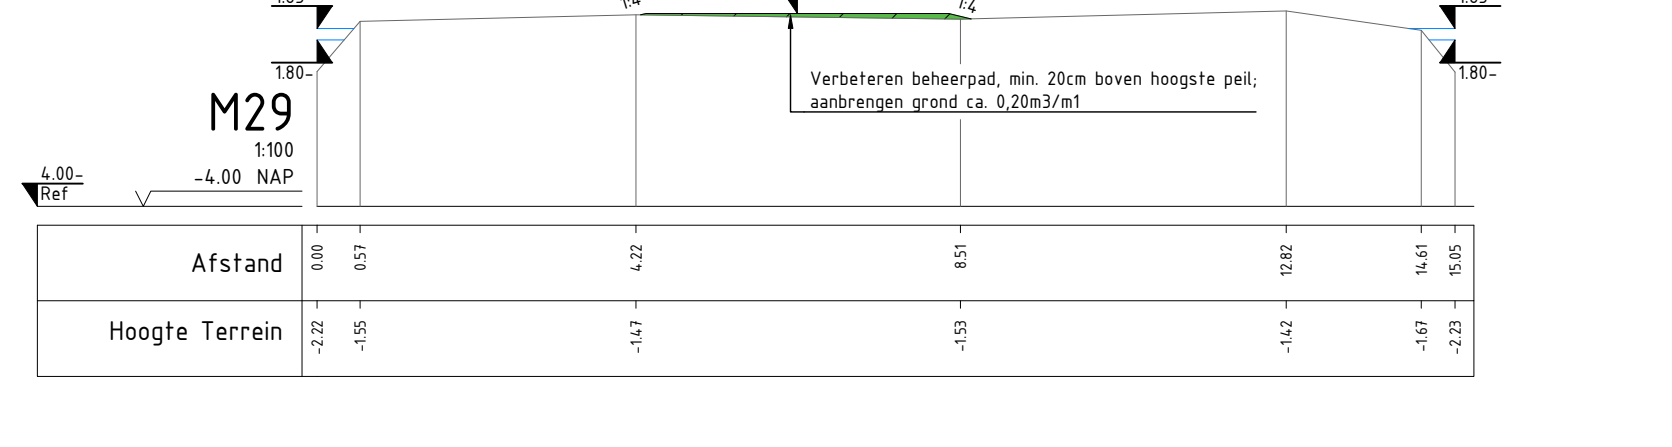
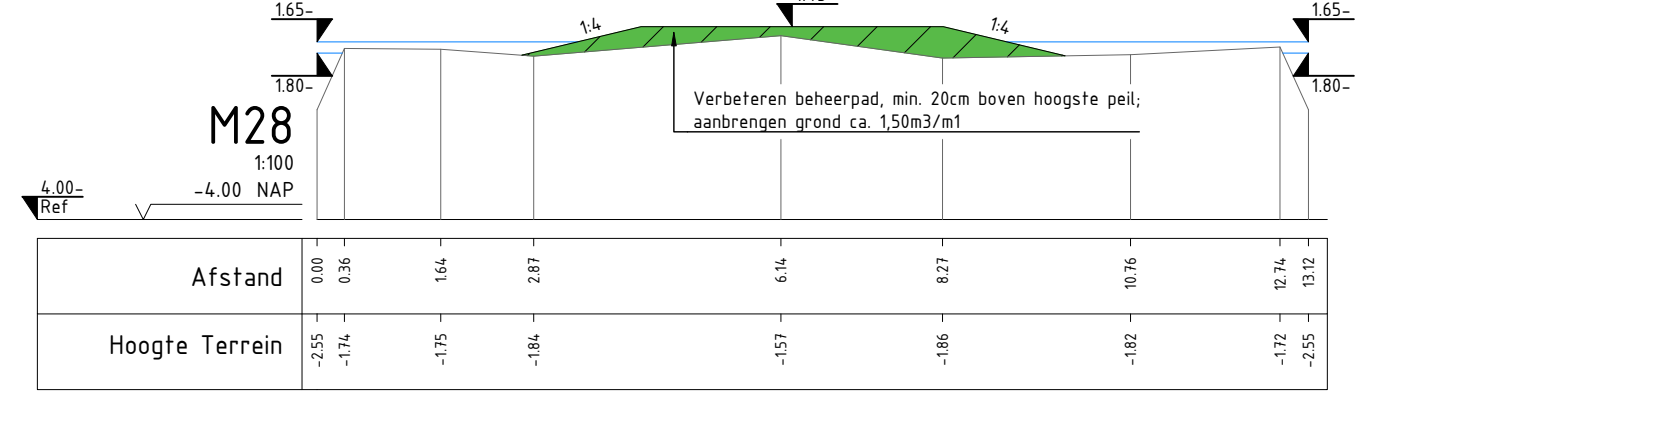
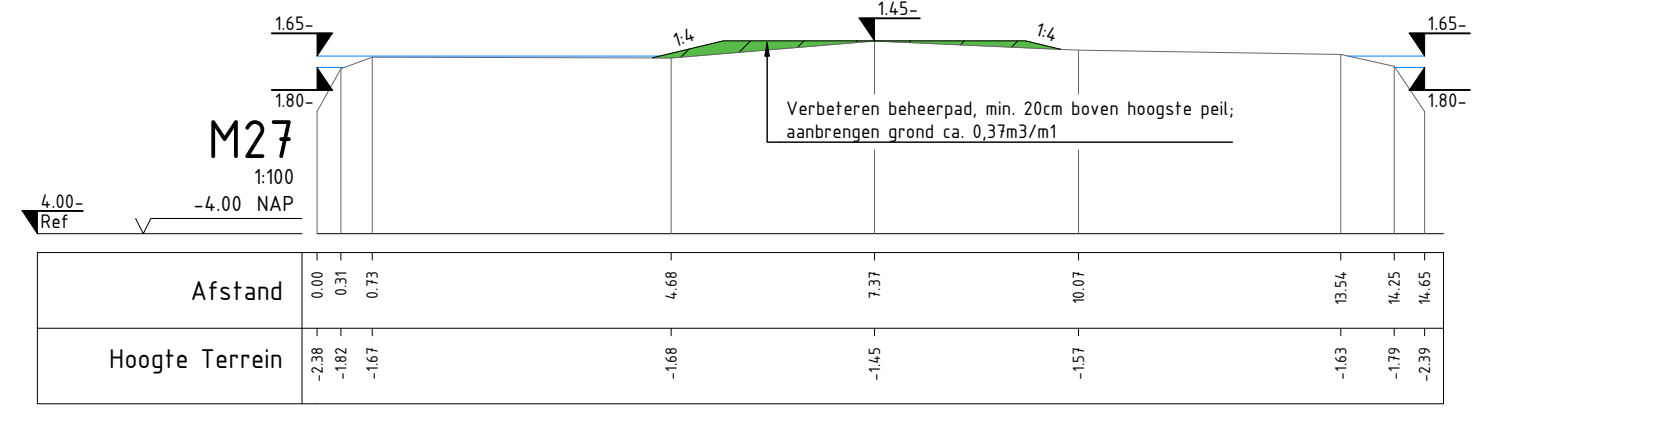
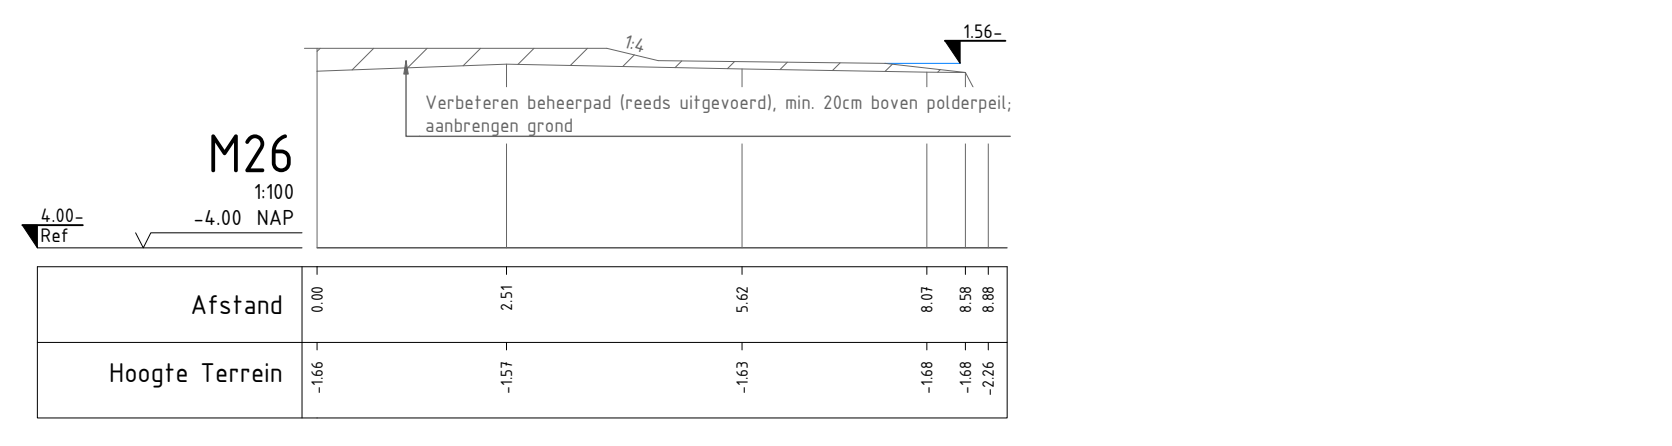
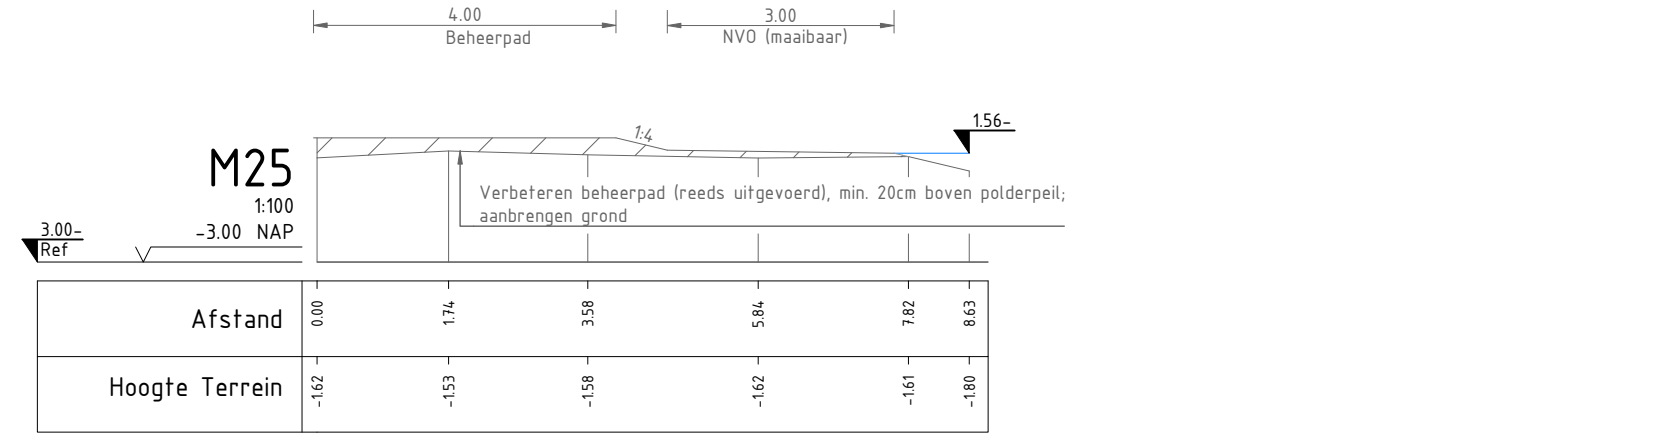
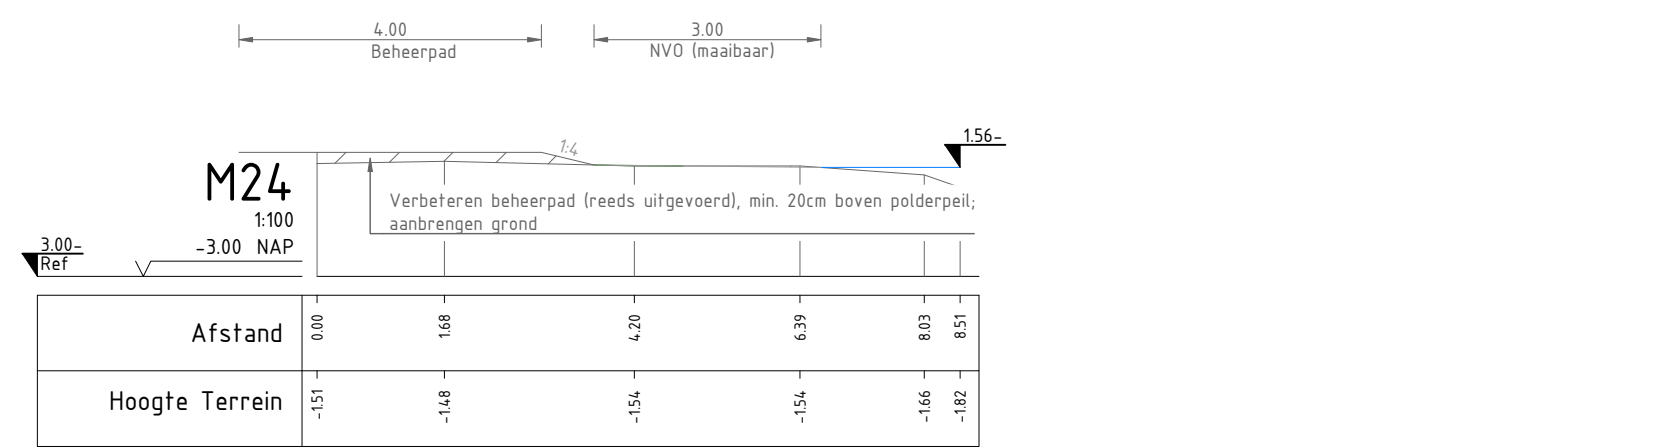
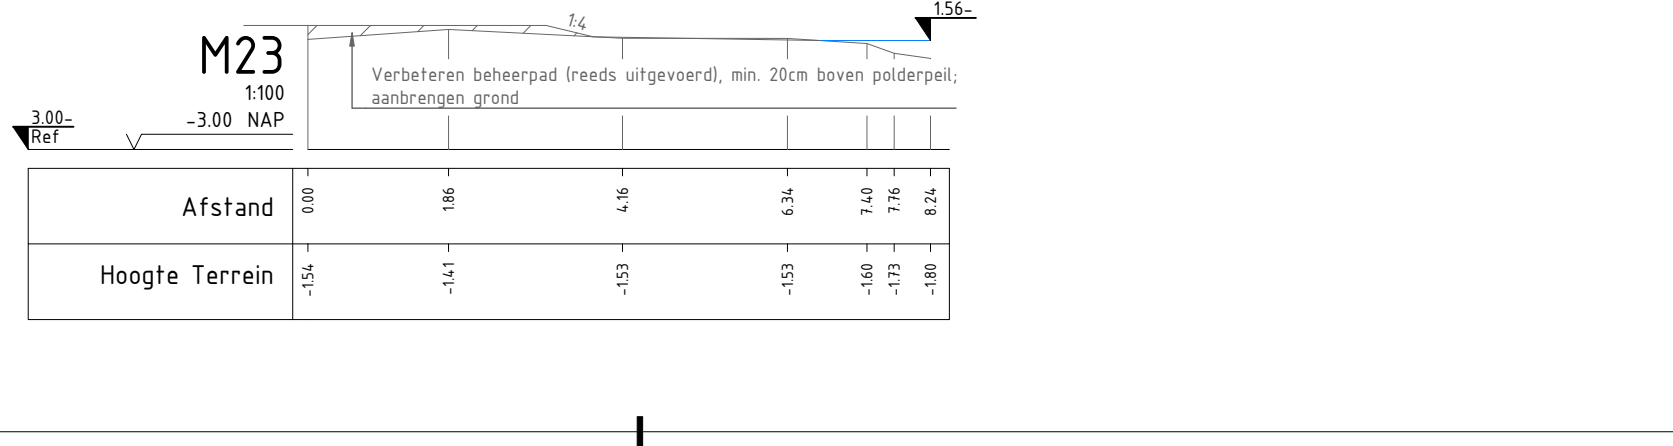
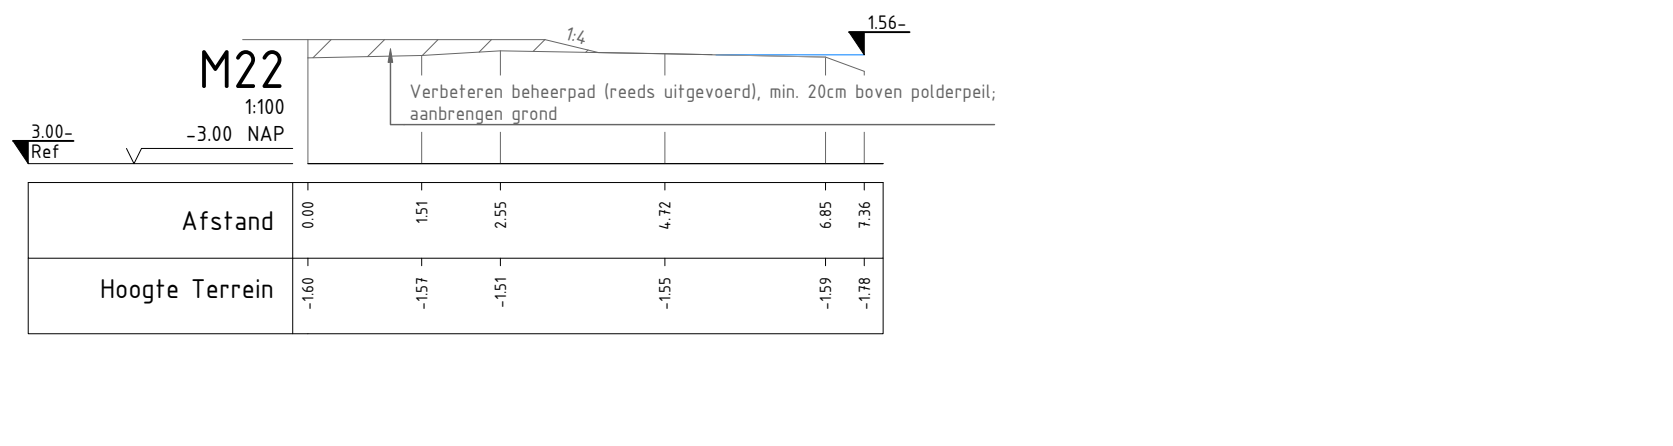
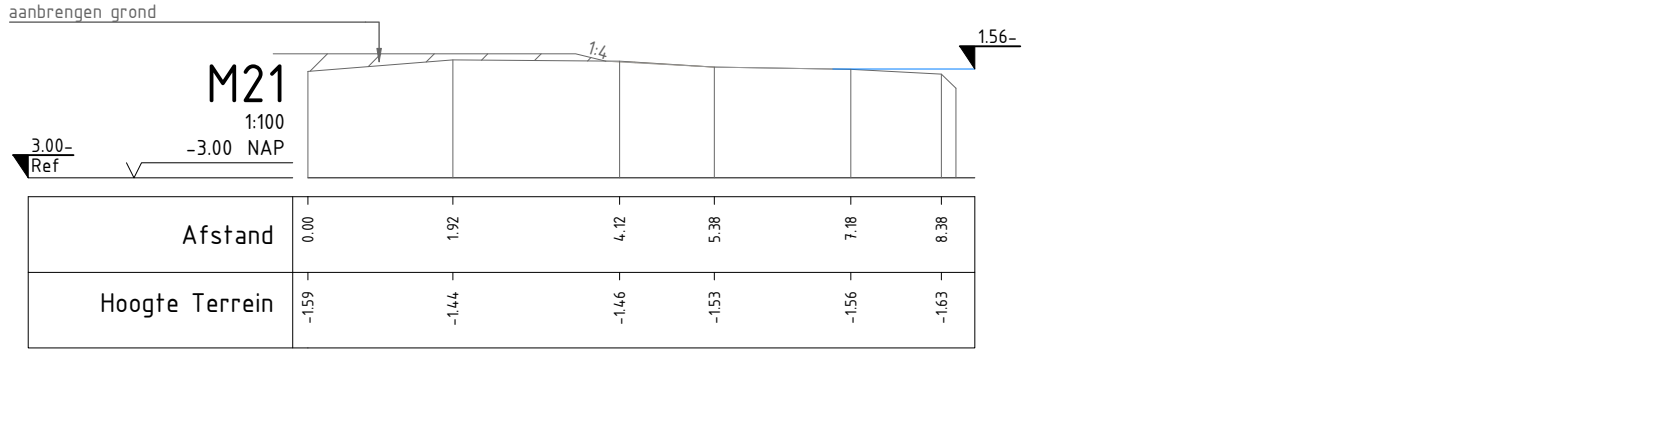
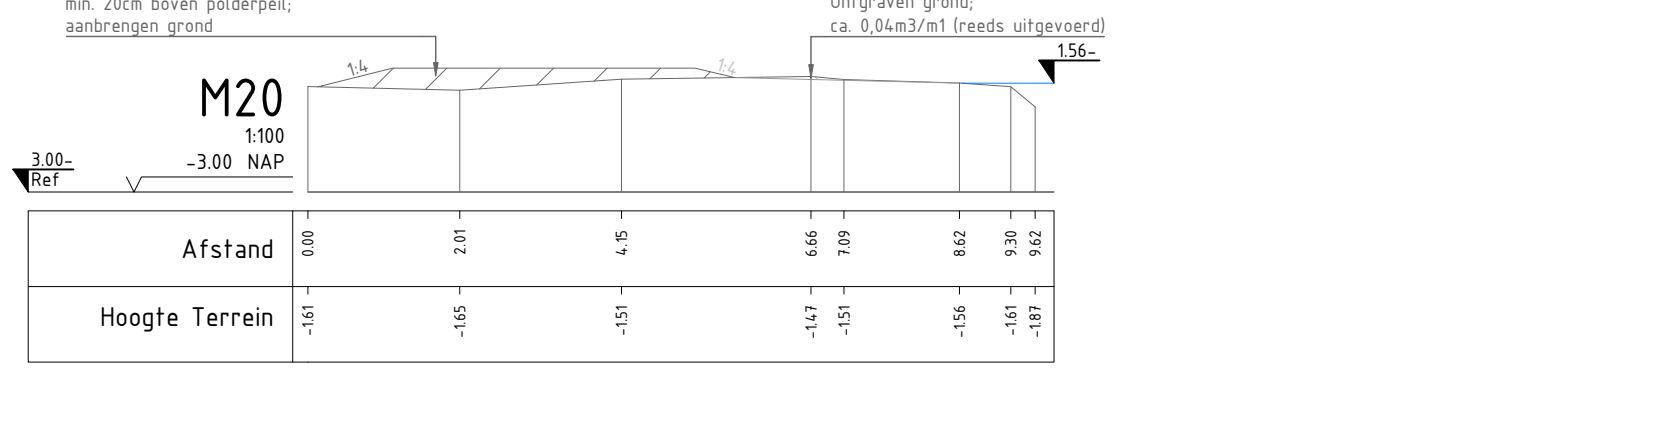
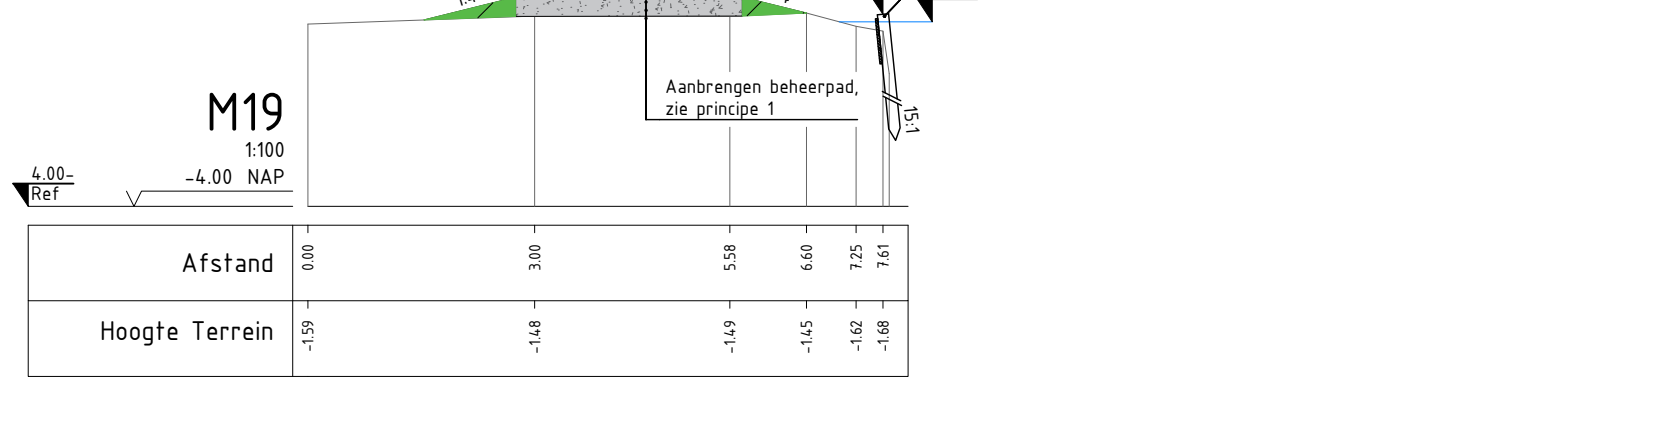
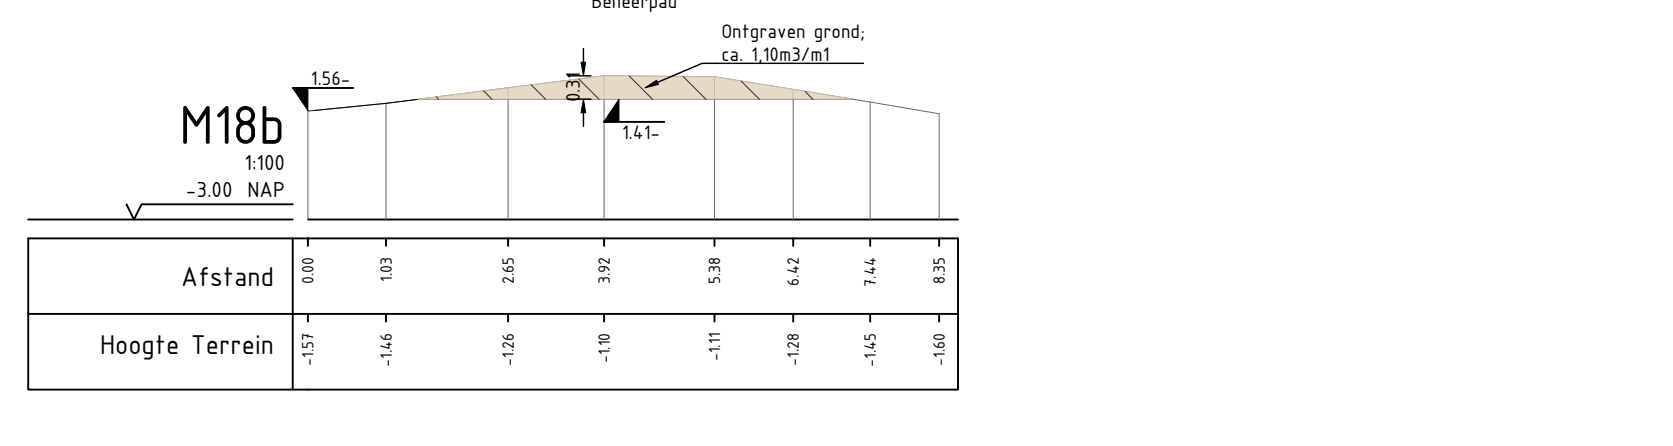
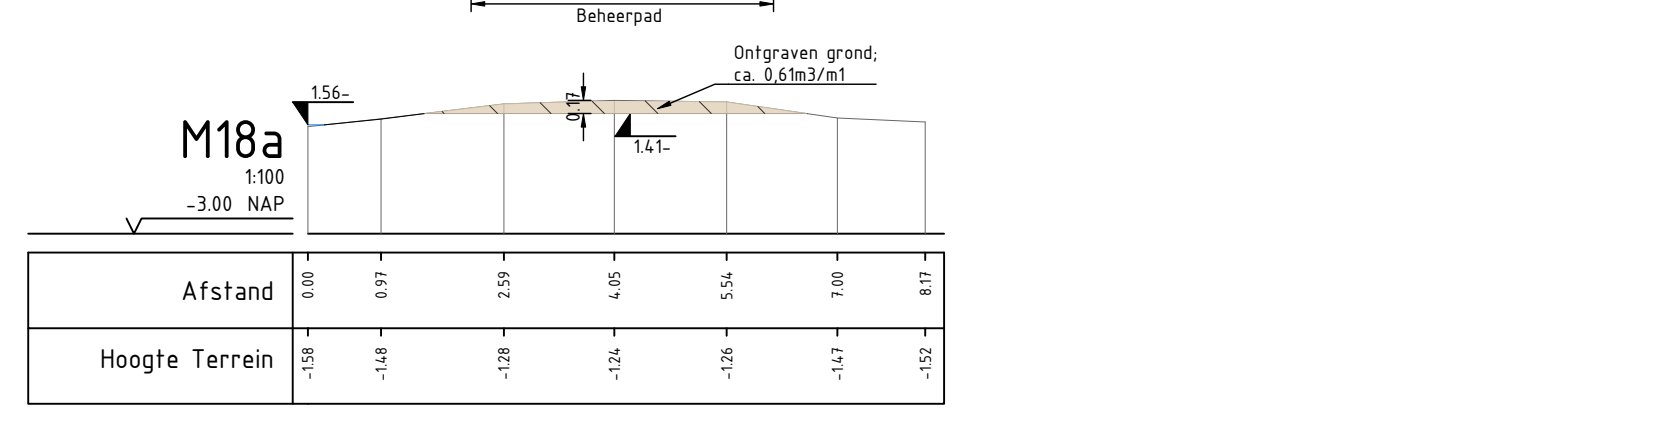
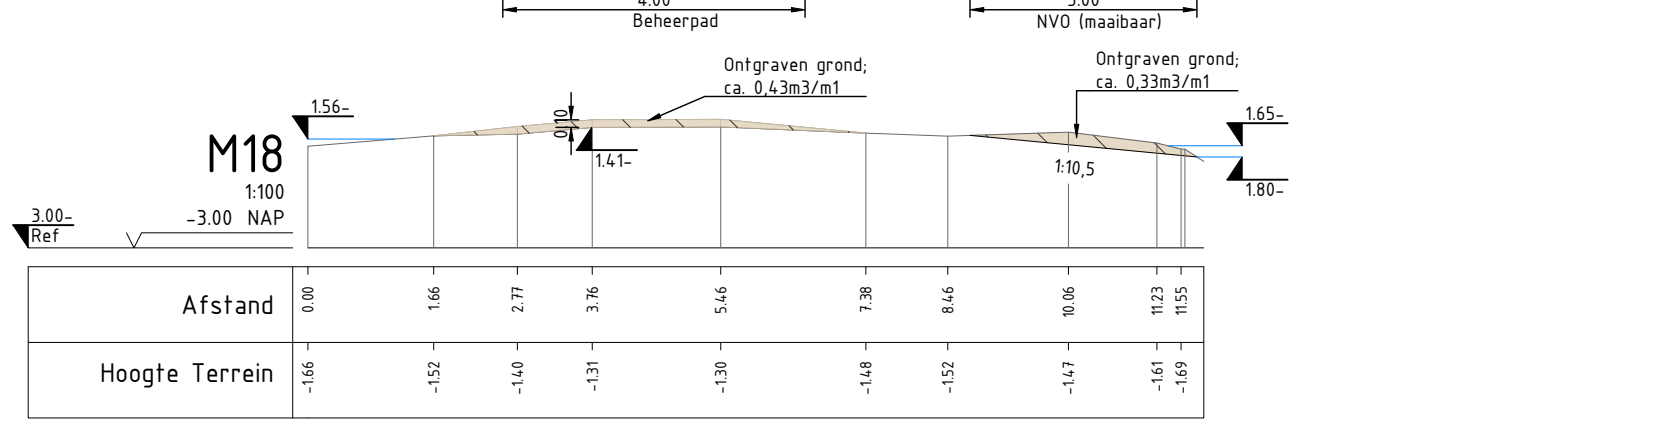
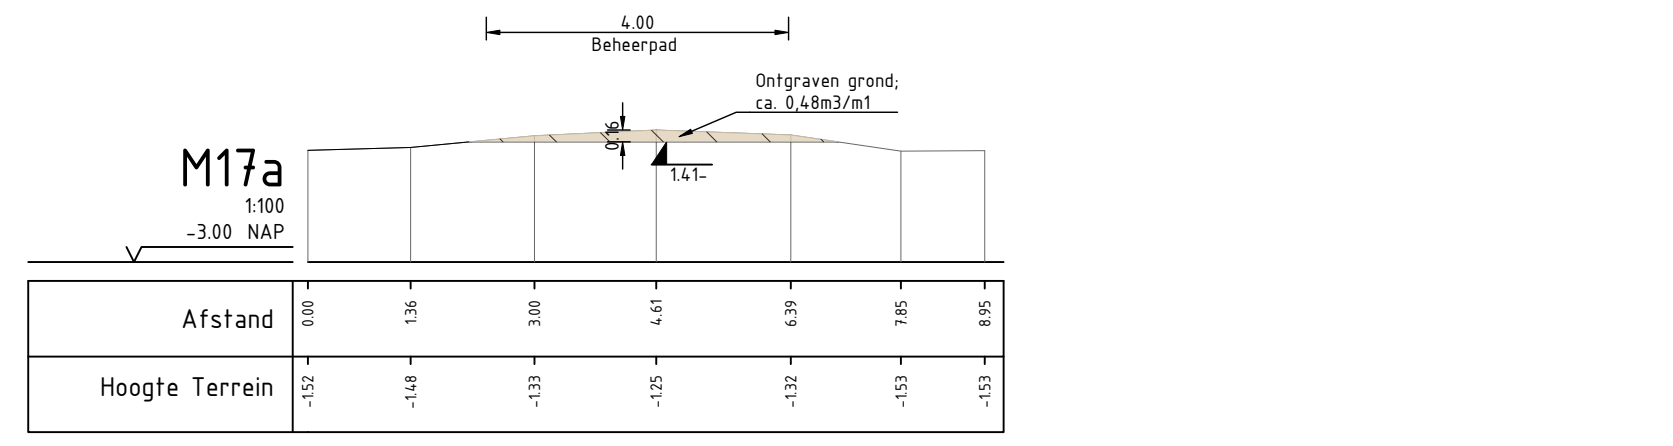
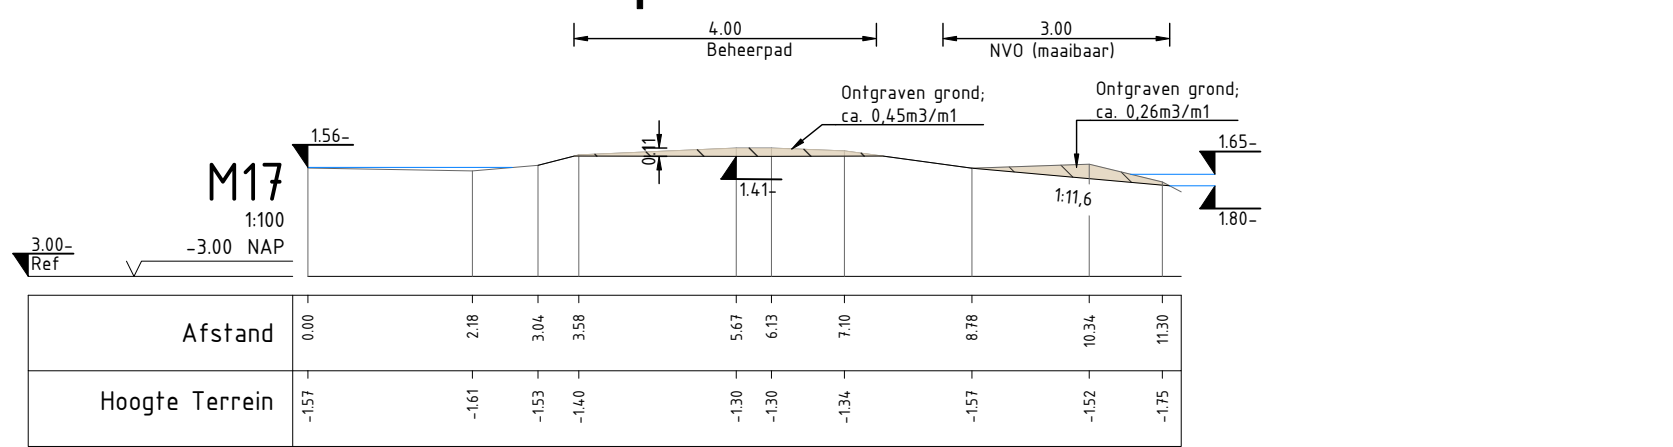
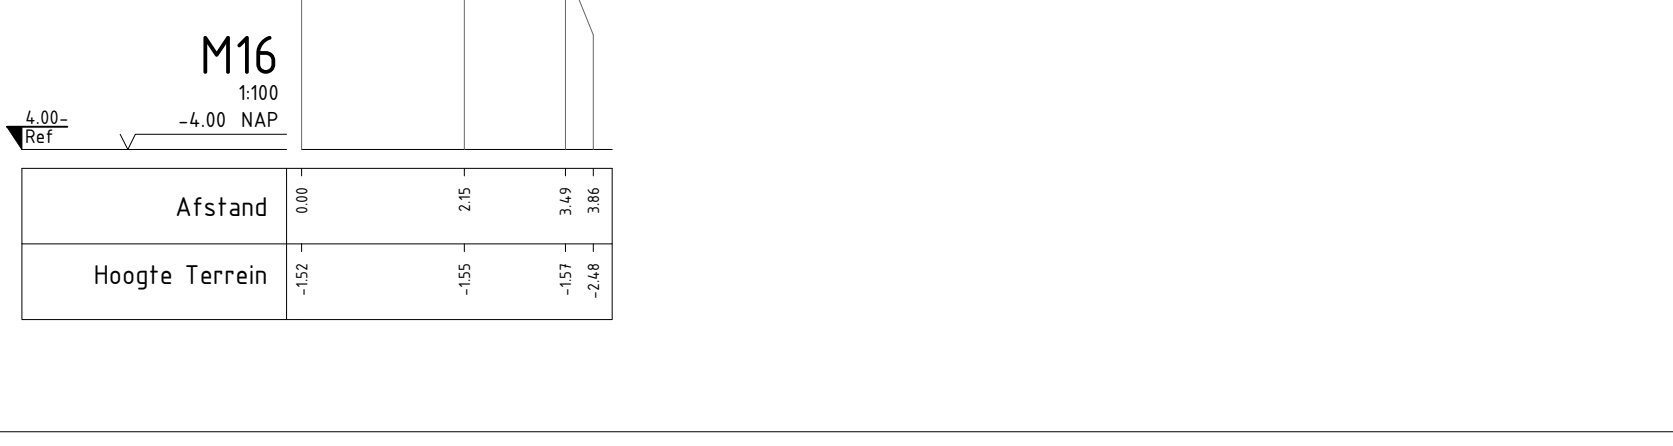
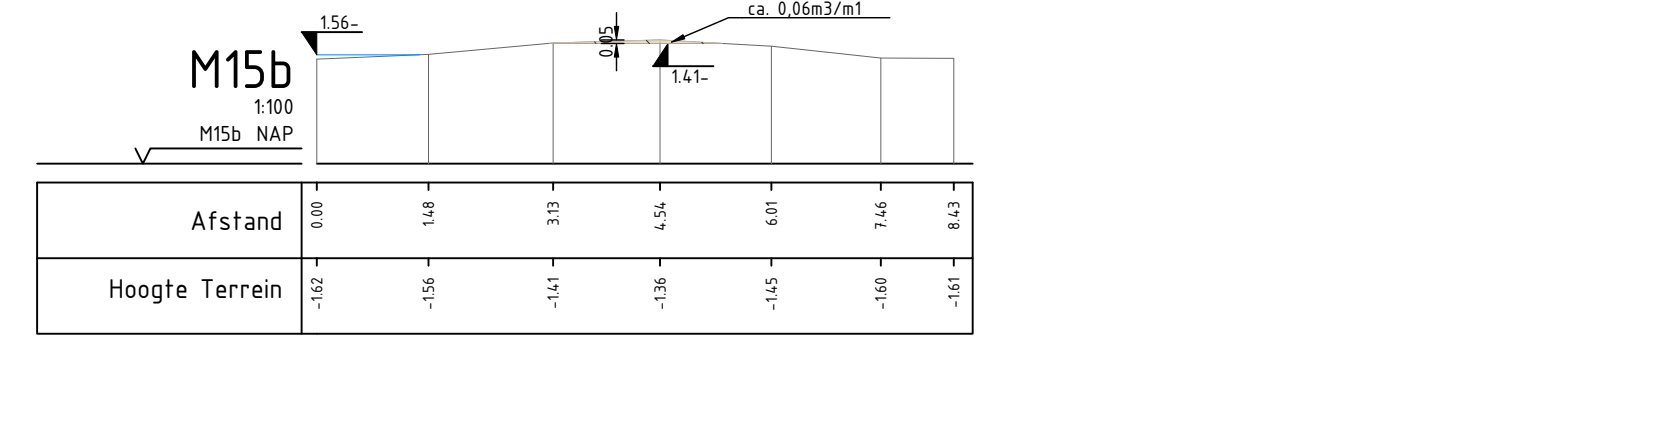
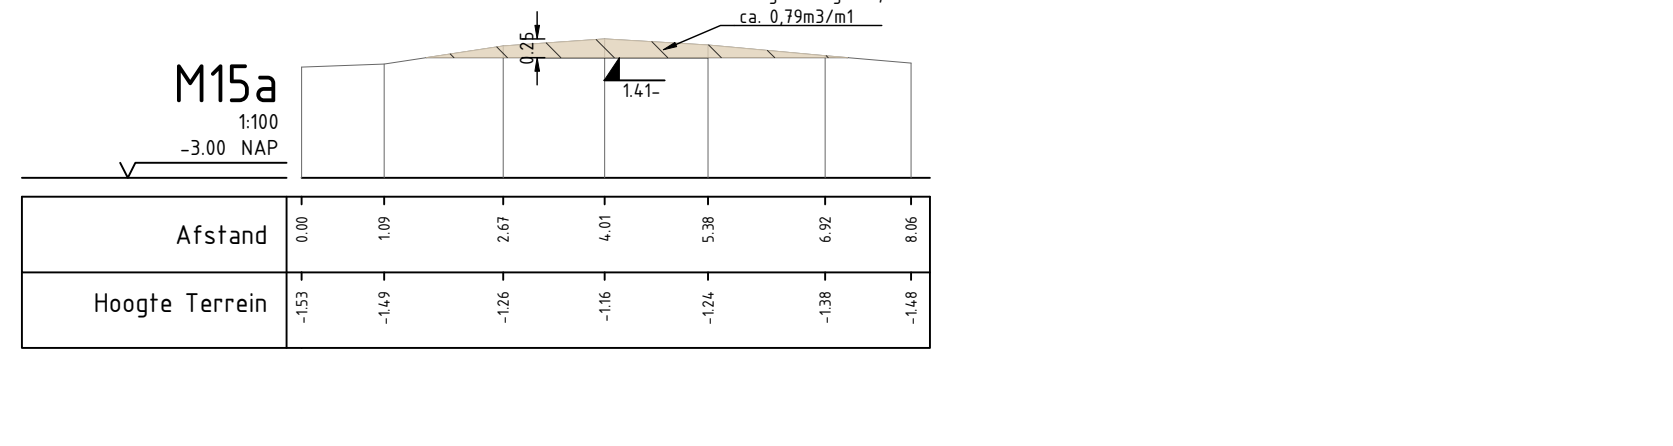
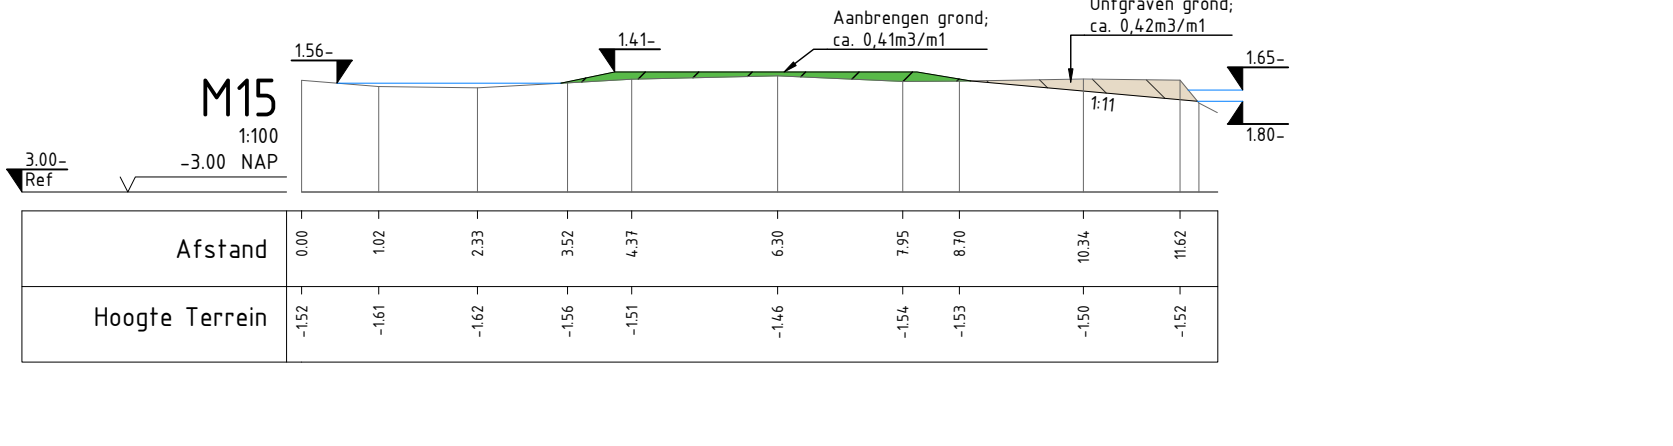
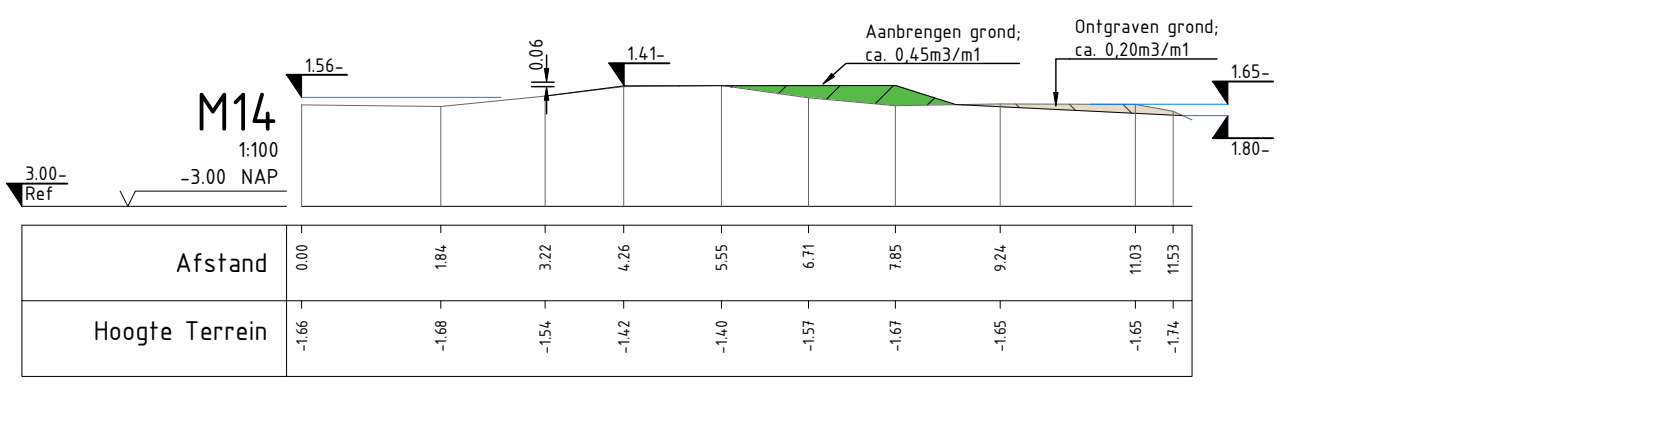
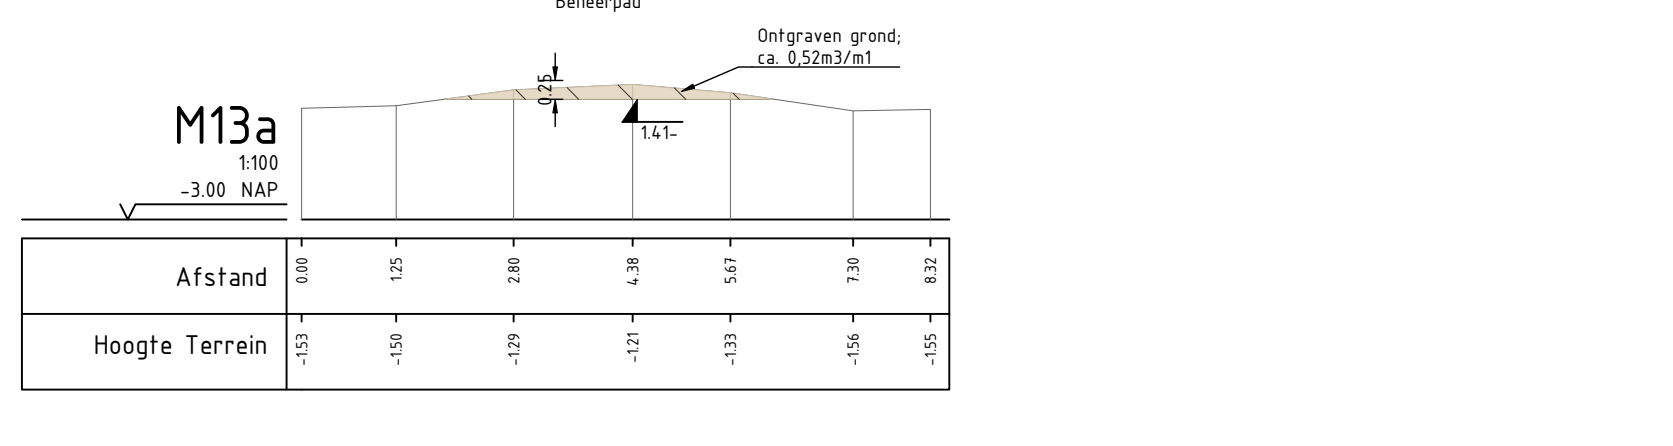
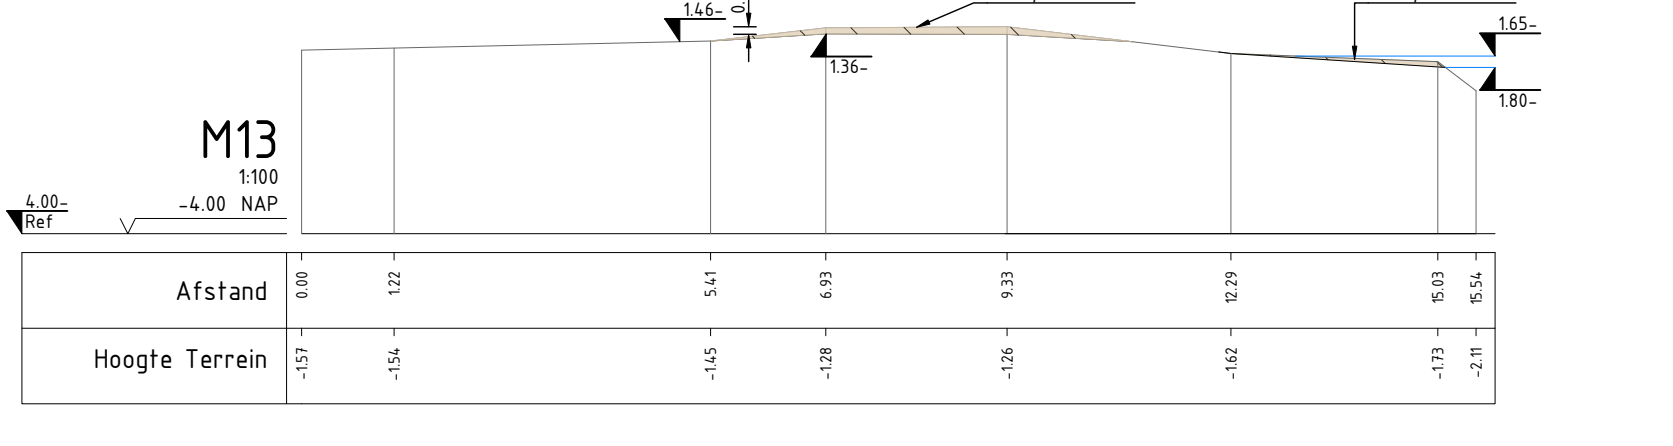
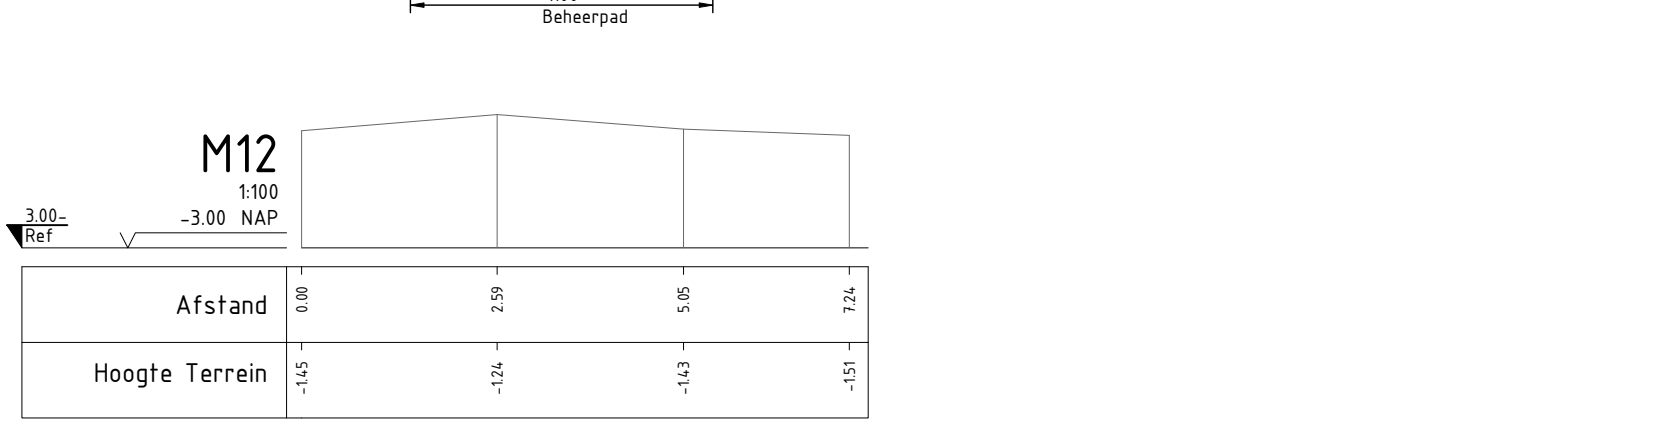
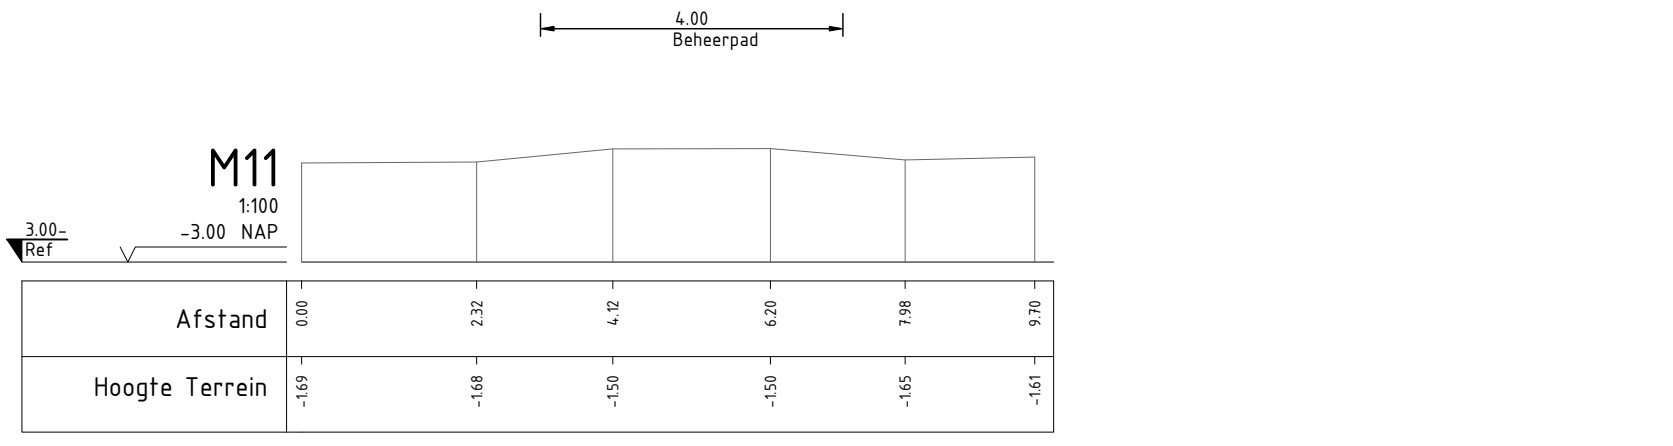
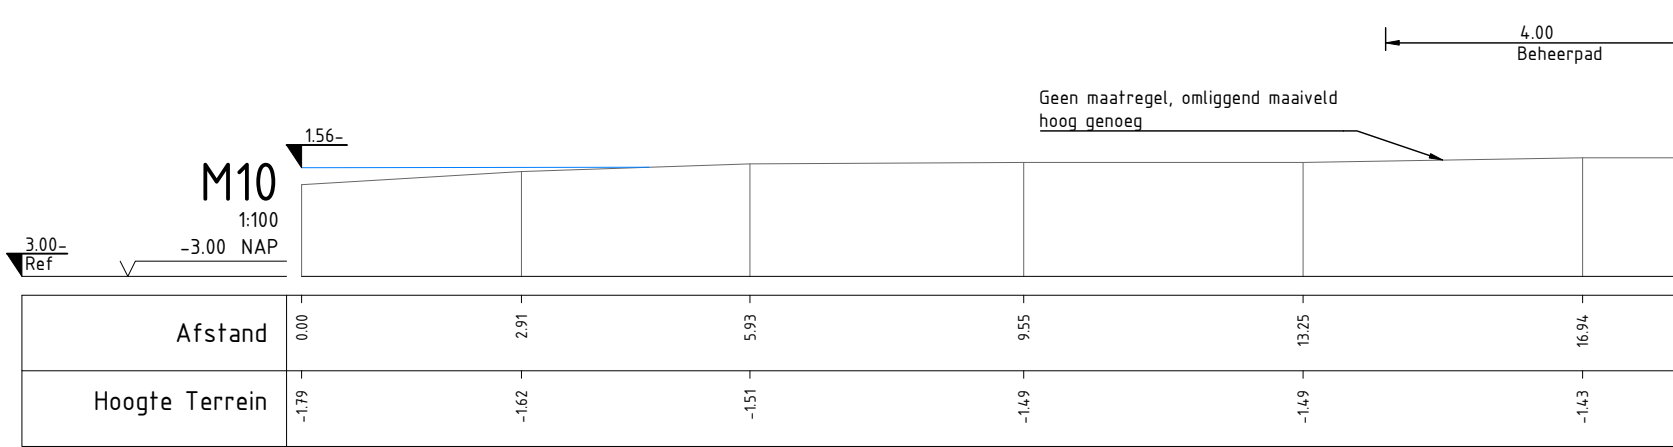
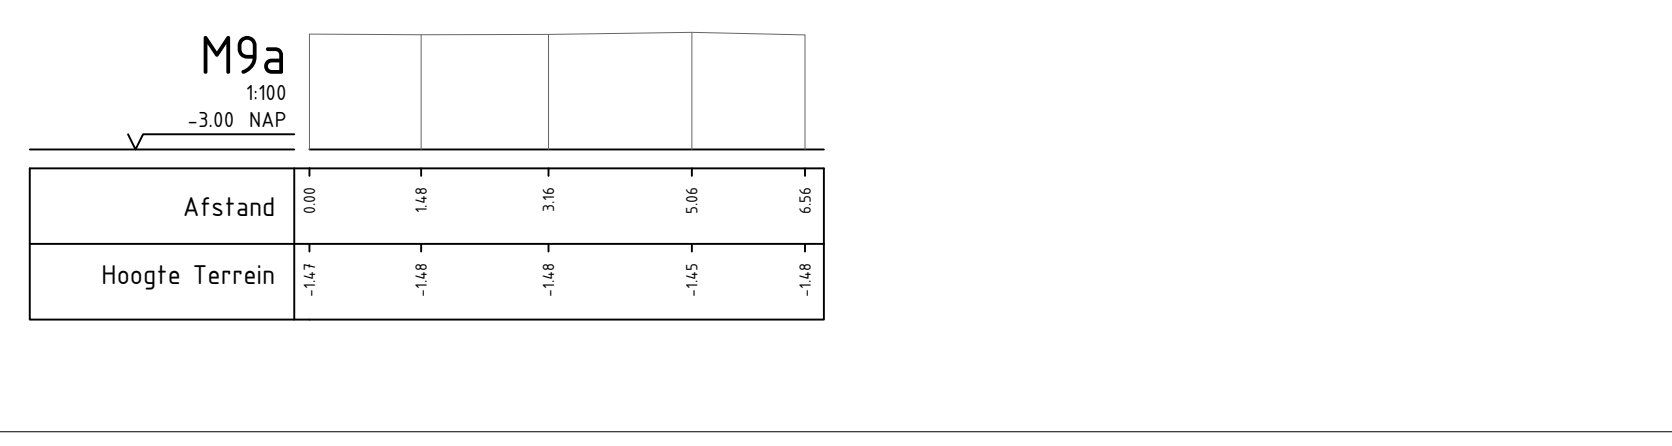
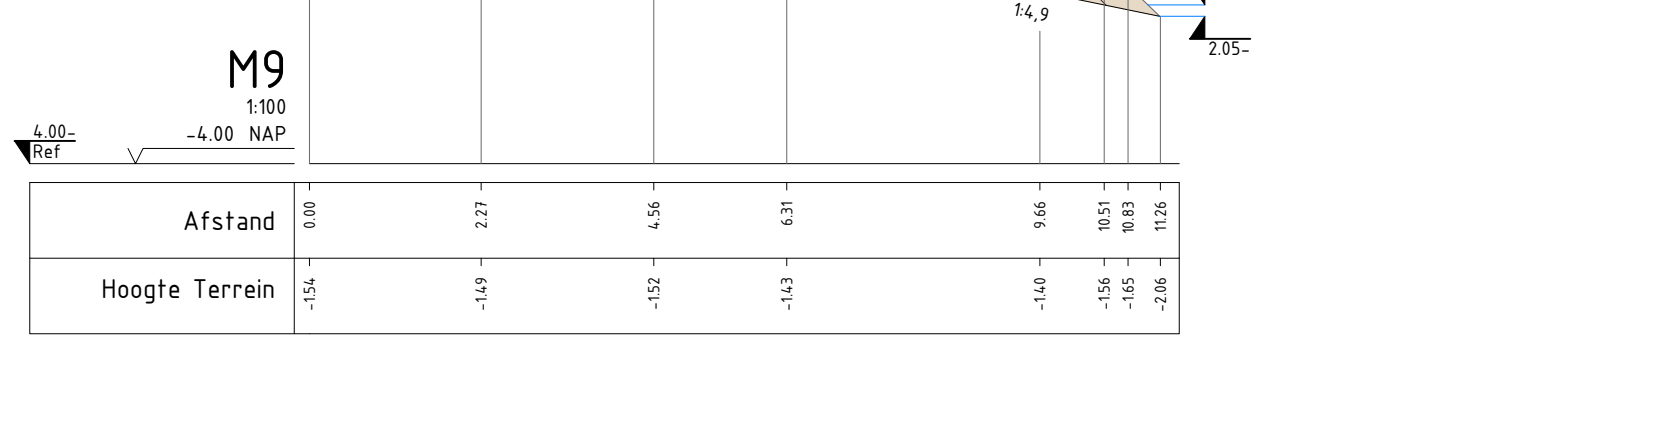
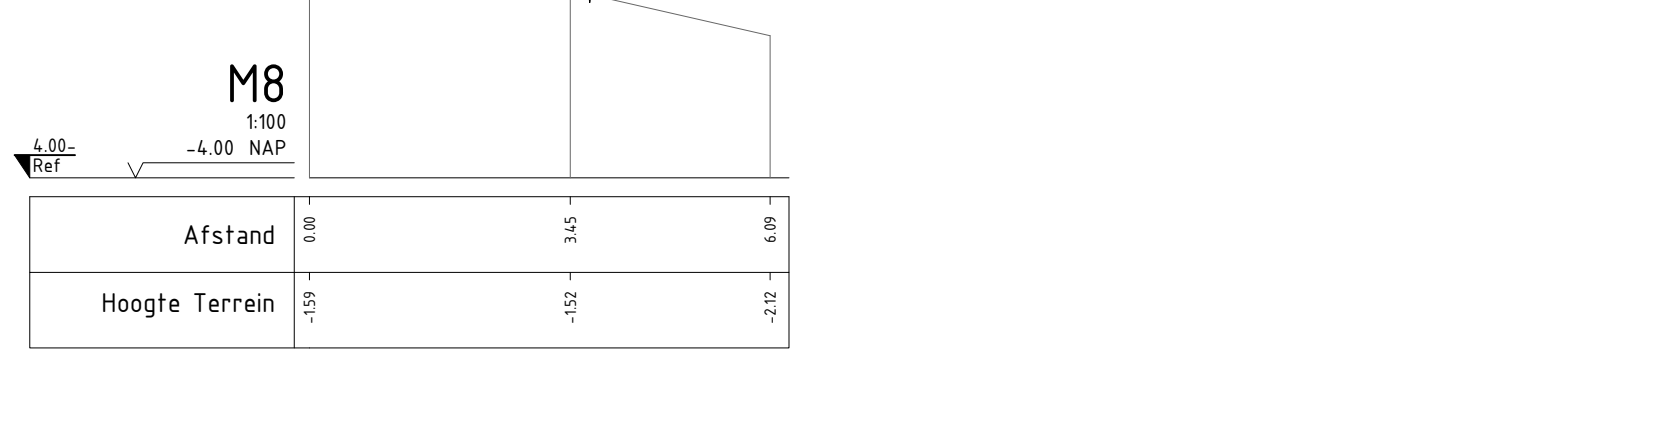
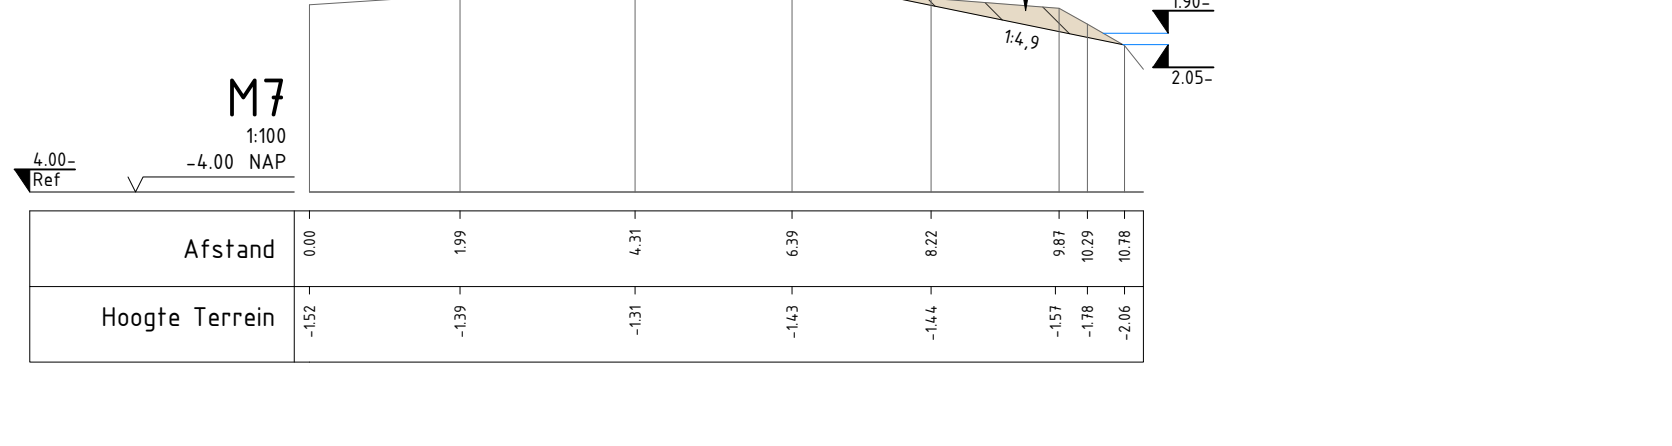
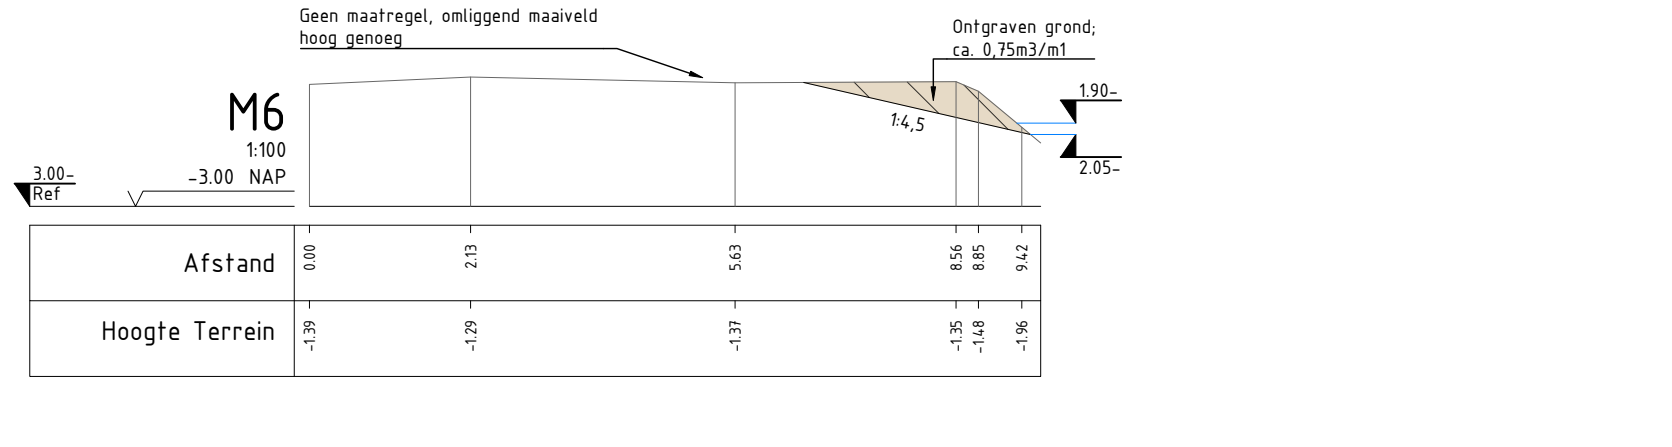
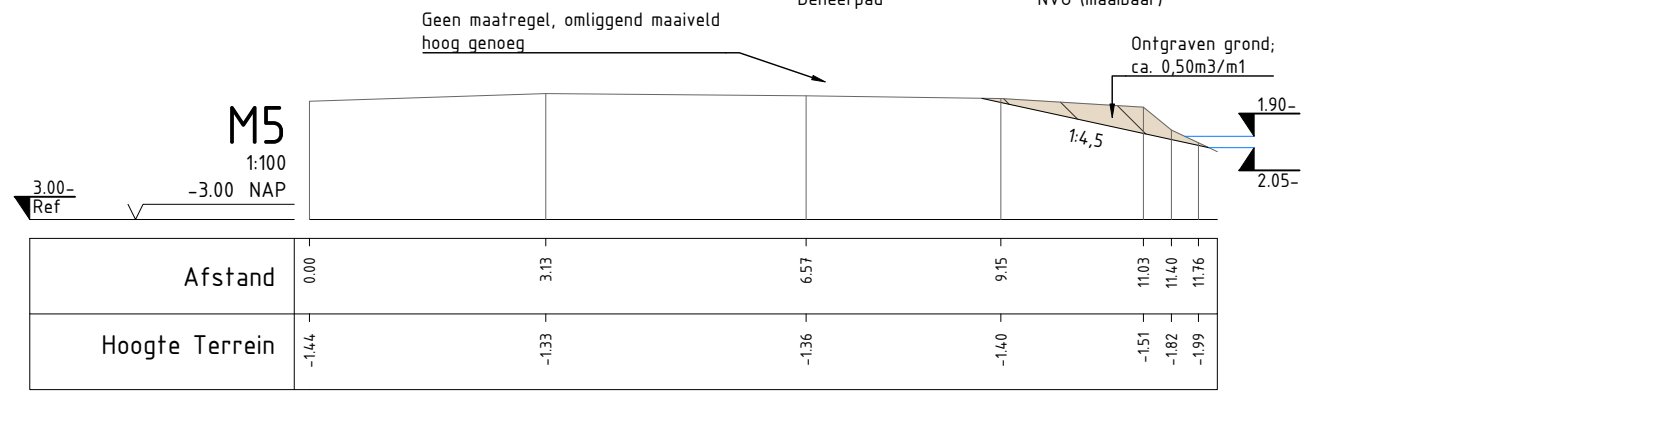
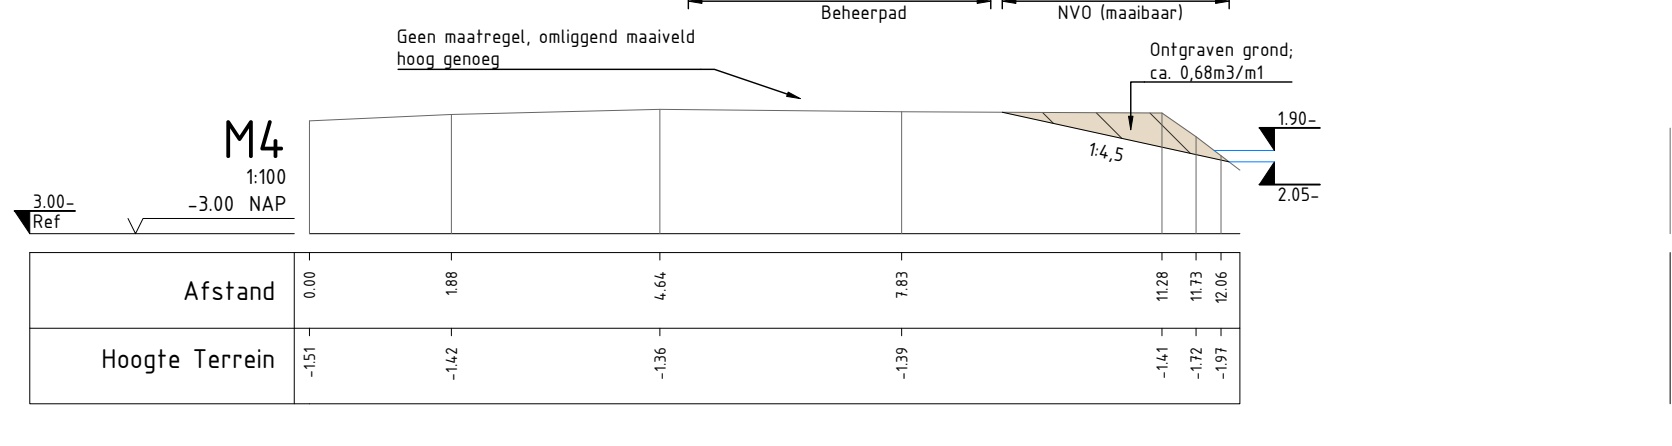
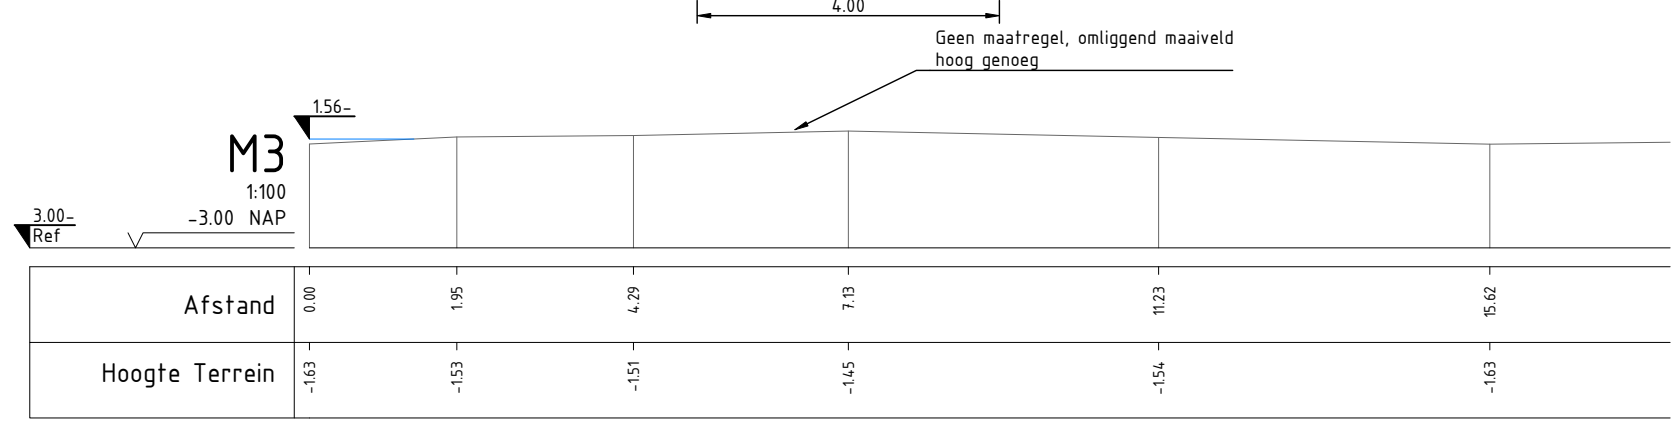
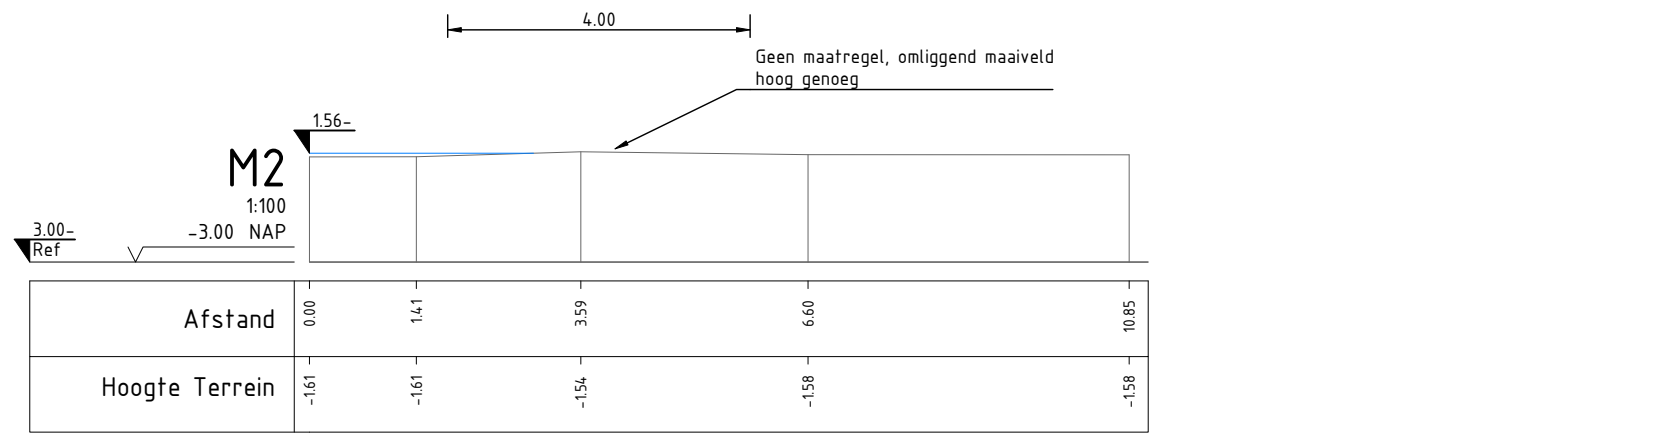


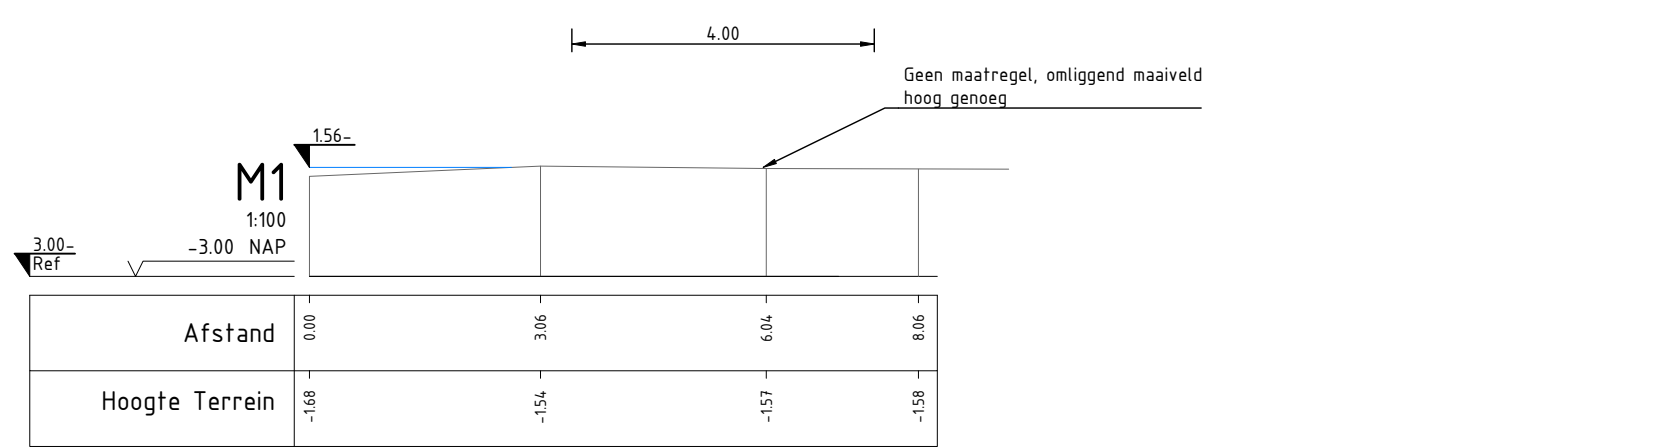

LEGENDA

- Bestaand/Inmeting
- Ontwerp
- Ontwerp (reeds uitgevoerd)
- Waterlijn
- Ontgraven grond
- Aanbrengen grond
- Aanbrengen menggranulaat
- Hoogtemaat

Opmerkingen:

- Maten in meters;
- Dimensies van materialen in millimeters;
- Hoogtematen in meters t.o.v. NAP

Project: Natuurherstel Waterland-Oost

Onderdeel: Profielen De Munt

Opdrachtgever: staatsbosbeheer

Datum: 21-01-2025

Schaal: 1:100

Formaat: A0

Pace: 8T

Verste: 2.5

Status: Definitief

Blad: van

Projectnummer: 861-23-BW2

Besteknummer: 23-061-BK

Ontwerper: D. Blomkamp

Gecontroleerd: J. Heinen

Projectleider: J. Heinen

Tekeningnummer: 23-061-BK

Logo:

Logo: