## K01: Inlaat renoveren

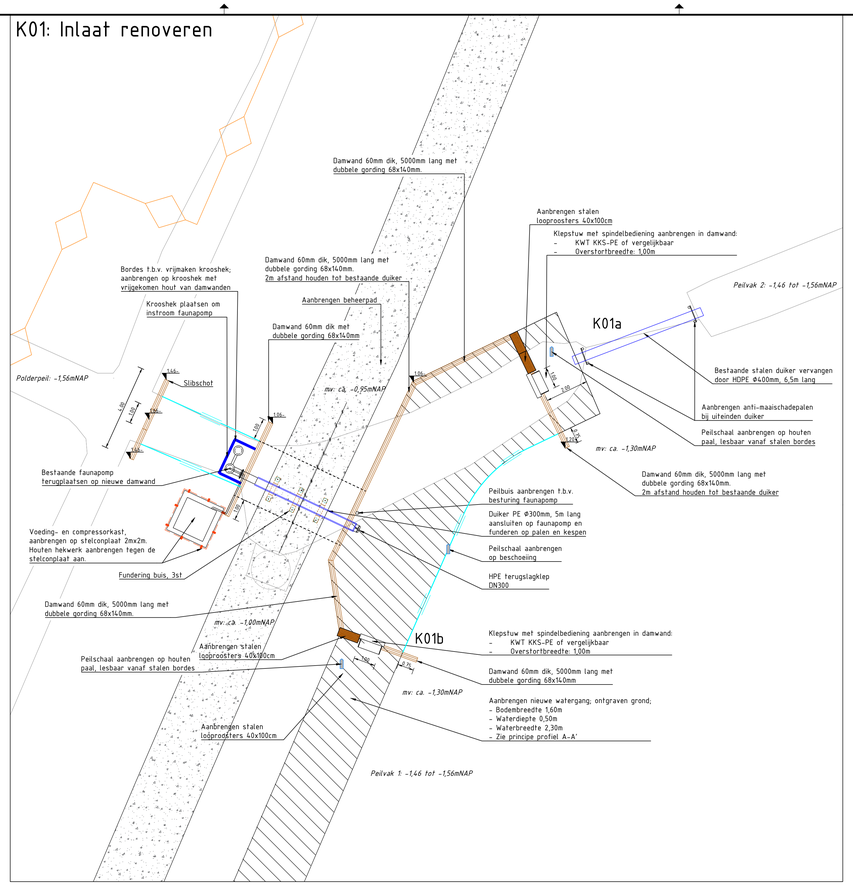


## K02: Uitlaat renoveren

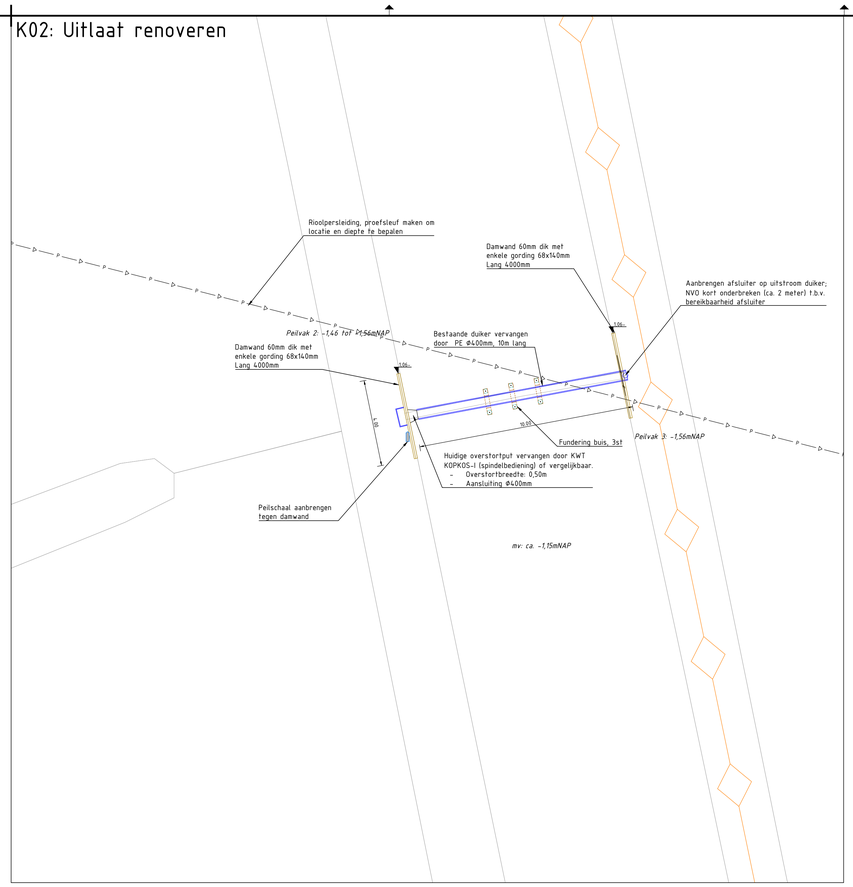


## LEGENDA SITUATIE

- Huidige situatie
- Behouden huidige damwand
- Verwijderen bestaande damwand
- Aanbrengen beschoeiing; opgeklampte schotten, 80cm hoog met palen h.o.h. 50cm
- Aanbrengen houten damwand: combiplanken 60x200mm, enkele gording 68x140mm (zie principe 5)
- Aanbrengen houten damwand: combiplanken 60x200mm, dubbele gording 68x140mm (zie principe 5)
- Aanbrengen verankering t.b.v. stabilisatie damwand; zie principe 6
- Grond ontgraven
- Grond aanbrengen
- Fundering/verharding, zie aanpijling
- Aanbrengen krooshek
- Bestaande duiker
- Aanbrengen duiker; HDPE Ø400mm tenzij anders vermeld
- Verwijderen duiker; Staal
- Aanbrengen geëmailleerde peilschaal

## Opmerkingen:

- Maten in meters;
- Dimensies van materialen in millimeters;
- Hoogtematen in meters t.o.v. NAP

## K04: Uitlaat renoveren

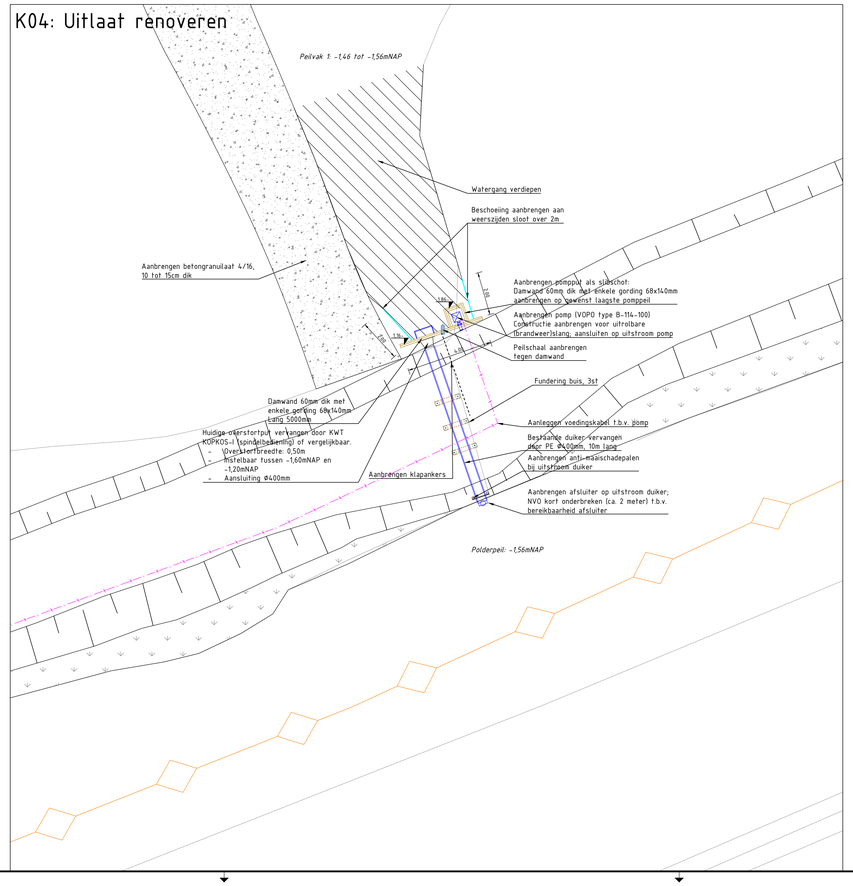


## K03 en K05: Uitlaat renoveren en dam aanpassen

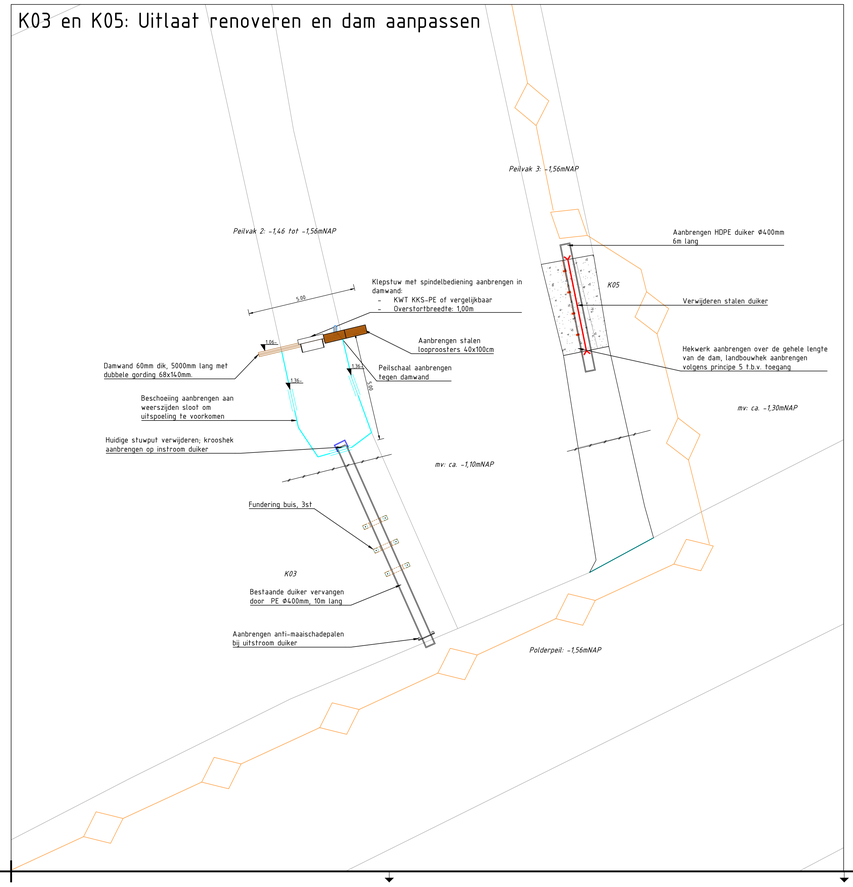


Project:
Natuurherstel Waterland-Oost

Onderdeel:
Uitwerking kunstwerken
Kinsel

Opdrachtgever:
staatsbosbeheer

bwz ingenieurs
Leidse 7b
4537 KD Evertsinge
M 06 51 745 888
W www.bwz-ingenieurs.nl

| | | | |
|---|---|---|---|
| Datum: | 21-01-2025 | Projectnummer: | 065-23-BW2 |
| Schaal: | 1:100 | Bestelnummer: | 23-065-BK |
| Formaat: | A0 | Getekend: | E. van Erp |
| Fase: | BT | Gecontroleerd: | J. Heines |
| Versie: | 2.0 | Projectleider: | H. Zwart |
| Status: | Definitief | Tekeningnummer: | |
| Blad: | van | | 031 |

X:\Kw\ONTWERP_DE_KINSEL_KUNSTWERKEN\V0-100.dwg