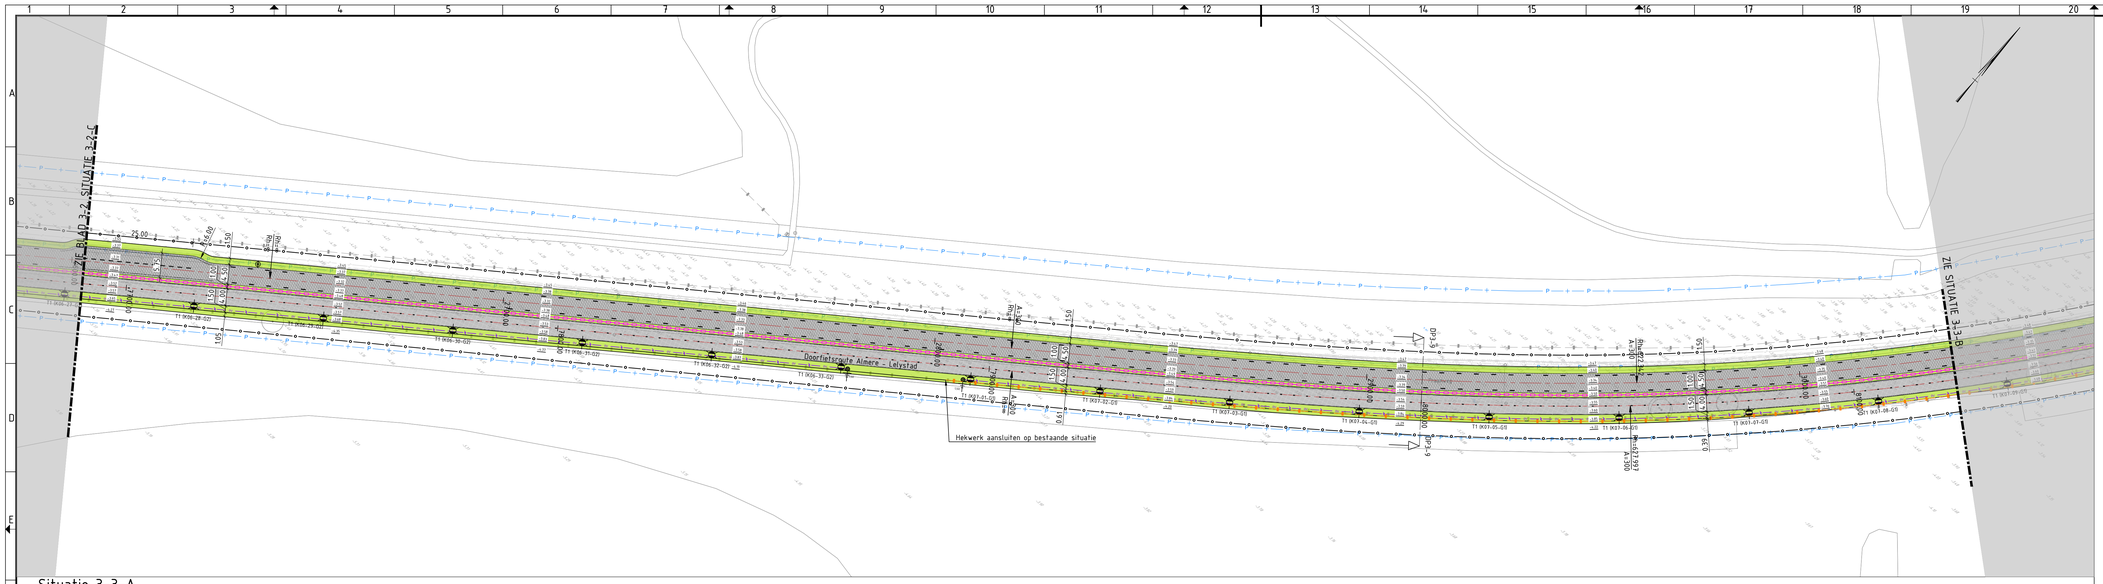

Situatie 3-3-A
Schaal 1 : 500

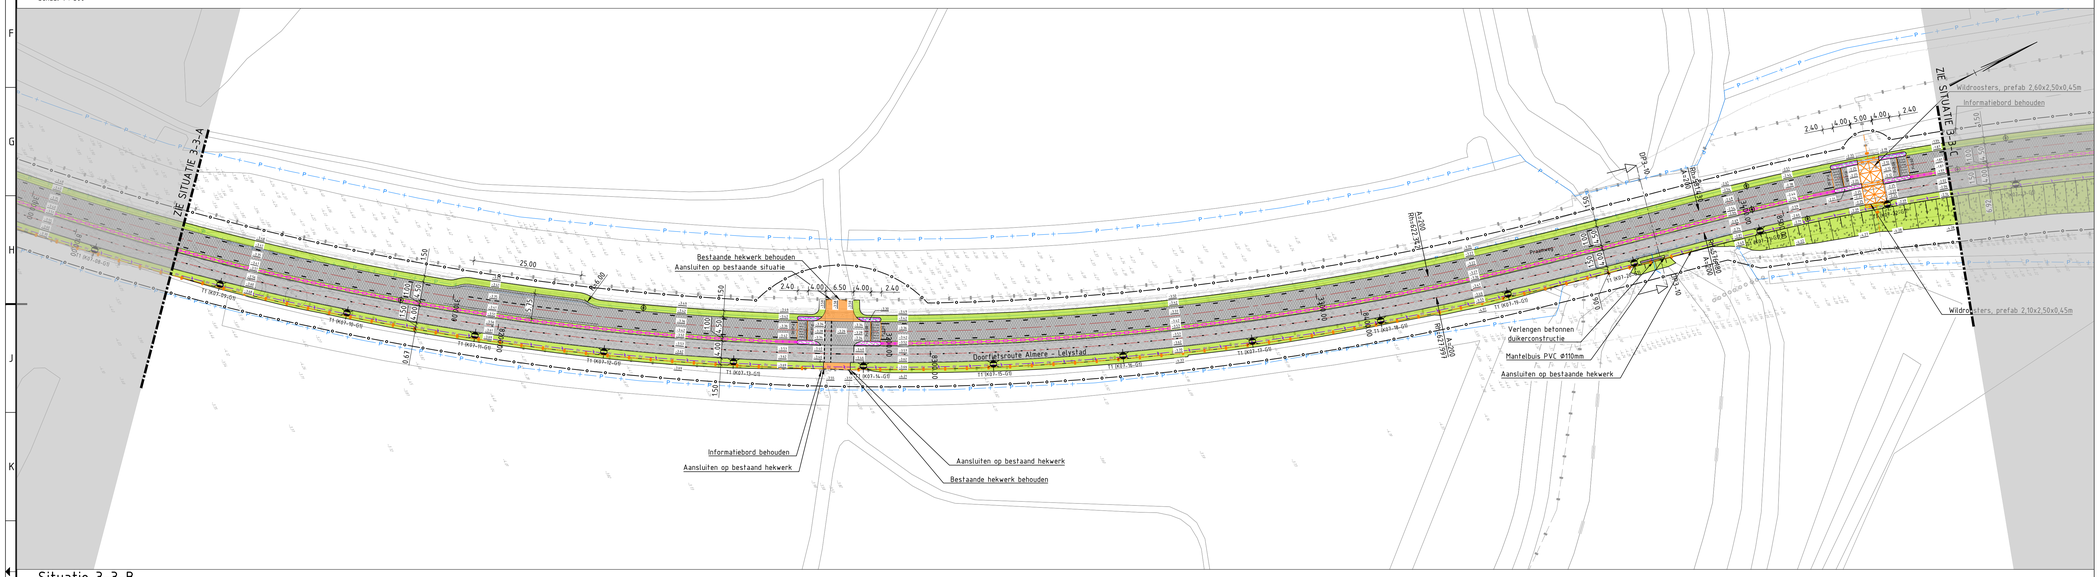

Situatie 3-3-B
Schaal 1 : 500

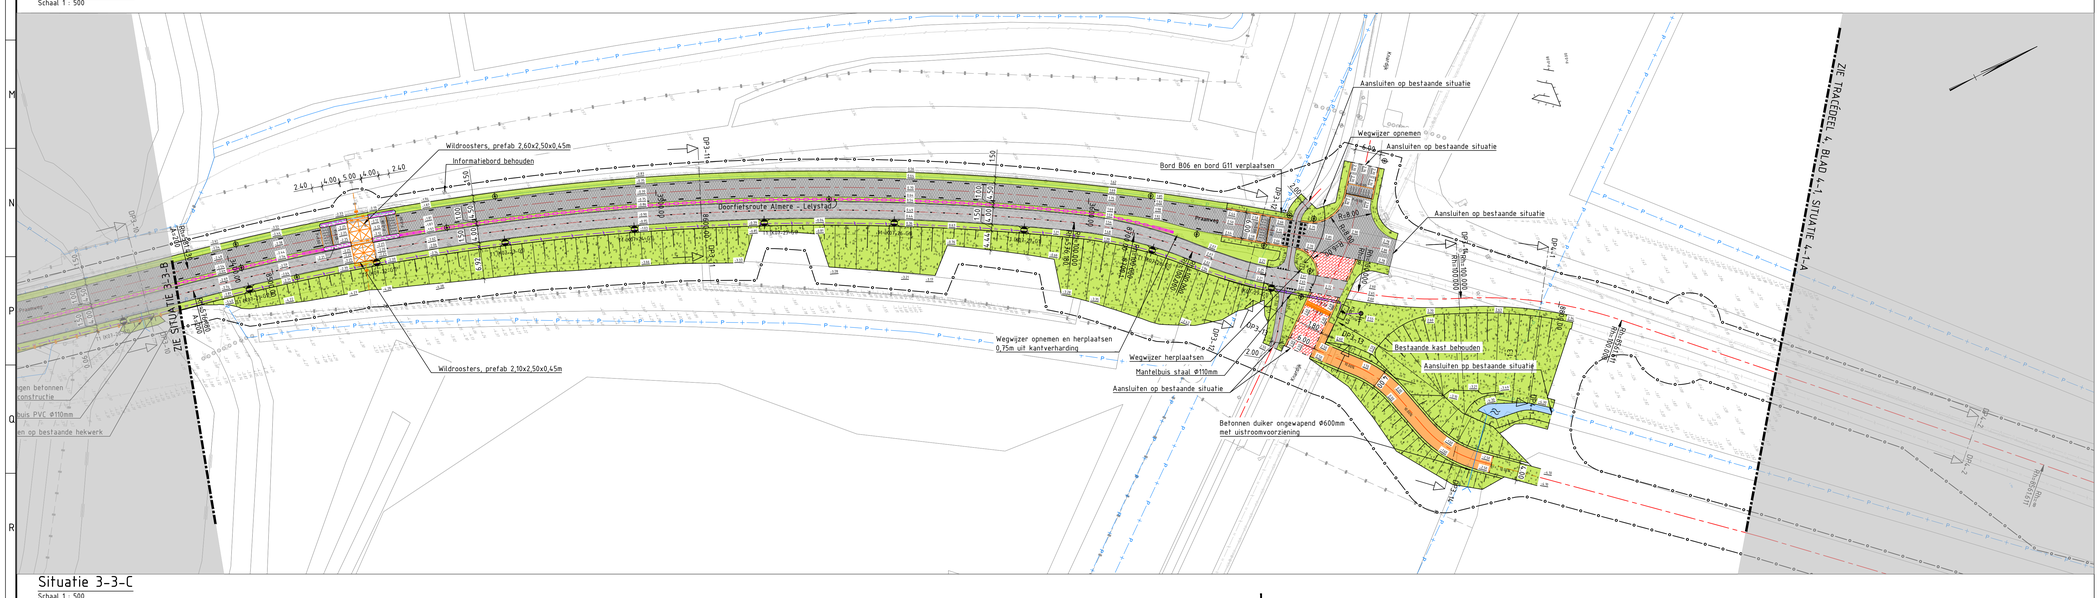

Situatie 3-3-C
Schaal 1 : 500

Legenda

ALGEMEEN

- Projectgrens
- Wegas
- Bestaande situatie
- Materiaalgrens
- Bestaande kadastrale grens
- Bestaande bebouwing
- Nieuw kunstwerk
- Bestaande boom
- Nieuwe hoogte
- Bestaande hoogte

NIEUWE VERHARDING

- Betonverharding 160mm (C25/35,XC4-XD3 -XF4), kleur grijs, dilatievoeg om de 4m
- Betonverharding 210mm (C25/35,XC4-XD3 -XF4), kleur grijs, dilatievoeg om de 4m
- Asfalt Zwart: - 35mm AC 11 DL-B, - 85mm AC 22 DL-B
- Asfalt Zwart: - 40mm AC 11 DL-B, - 55mm AC 16 TL-C, - 60mm AC 22 DL-B
- Betonstraatsteen KF, keperverband, kleur grijs (hergebruik)
- Betonstraatsteen KF, halfsteensverband, kleur grijs
- Gebakken Klinker KF, halfsteensverband, kleur diversen (hergebruik)
- Grasbetontegel vlak 400x600x100mm, kleur grijs
- Quarzifisiche Grauwacke Flachkorn 0/12mm, plaatsen op anti-worteldoek
- Kantverharding
- Trottoirband 280/300x240mm, kleur grijs
- RWS-band 115/225x170mm, kleur grijs
- Plateaudrempel 1000mm, CROW 30, hoogte 0,08 m, Betonstraatstenen
- Plateaudrempel 2400mm, CROW 50, Sinus 8, Asfalt grijs, Markering thermoplast
- Wildrooster, prefab beton 2,60x2,50x0,45m, thermisch verzinkt stalen rooster / Wildrooster, prefab beton 2,10x2,50x0,45m, thermisch verzinkt stalen rooster
- Duiker, ongewapend beton Ø600mm

NIEUWE MARKERING

- Thermoplast, Doorgetrokken (0,10)
- Thermoplast, Onderbroken 1-1 (0,10)
- Thermoplast, Onderbroken 0,30-2,70 (0,10)
- Thermoplast, Onderbroken 2,70-0,30 (0,10)
- Thermoplast, Kanalisatiestrepen 0,50-0,50 (0,10)
- Thermoplast, Driehoeksmarkering 30 / 50
- Thermoplast, Blokstreep

NIEUWE MEUBILAIR

- Verkeersbord, zie bebordingstekening
- Wegwijzer
- Gaashekwerk, geplastificeerd harmociagaas staaldraad, 1500mm hoog, kleur RAL 6009 donkergroen / Wildroosterhekwerk, Eikenhouten palen, geplastificeerd harmonicagaas staaldraad, 1500mm hoog
- Houten geleiderail, rond hout, Type Eurorail T-18-4m enkelzijdig of gelijkwaardig
- Houten terminal, Type Eurorail Terminal Beaver P2 of gelijkwaardig

NIEUWE GROEN

- Gras, inzaaien mengseltype B3
- Gras, inzaaien mengseltype KG3
- Gras, inzaaien mengseltype D2
- Watergang
- Talud, natuurlijk, inzaaien met Gras

OPENBARE VERLICHTING

- TYPE (KAST.NR.-MAST.NR.-GROEP): Stalen conische thermisch verzinkte 6m paaltop mast: T1: Kofferarmatuur, lichtkleur Amber; T2: Kofferarmatuur, lichtkleur 3000K. Stalen conische thermisch verzinkte 5m paaltop mast: T3: Kofferarmatuur, lichtkleur Amber
- Voedingskabel LS OVL 4 x 10 mm2
- Mantelbuis staal Ø 110mm
- KASTNUMMER: Kast
- 1,0Ω / 1,5Ω: Aarding, 1,0Ω / aarding, 1,5Ω

Bijbehorende documenten

- Opbreek: BK1272-RHD-BO-T3-DR-V-1131 t/m BK1272-RHD-BO-T3-DR-V-1133
- Bebording: BK1272-RHD-BO-T3-DR-N-6231 t/m BK1272-RHD-BO-T3-DR-N-6233
- Profielen en details: BK1272-RHD-BO-T3-DR-N-8231 en BK1272-RHD-BO-T3-DR-N-8232

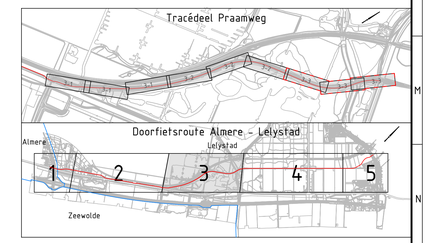

Opmerkingen

- Maten in meters, tenzij anders vermeld;
- Materiaalmaten in millimeters, tenzij anders vermeld,
- Hoogtenaten in meters t.o.v. N.A.P., tenzij anders vermeld;
- Diameters in millimeters, tenzij anders vermeld;
- Coördinaten in meters t.o.v. Rijksdriehoeksstelsel;
- Hoeken in graden (360°);
- Ligging kabels en leidingen indicatief weergegeven, exacte ligging bepalen d.m.v. het graven van proefsleuven.

Schaal 1:500
0 5 10 15 20m

versie	omschrijving	getekend	gecontr.	akkoord	datum
3.0					
4.0					
3.0					
2.0	Wijziging t.b.v. vergunning	TVDH	KM	MKR	03-06-2025
1.0	Eerste uitgave	JDE	YJA	MKR	13-03-2025

opdrachtgever: Provincie Flevoland

project: Doorfietsroute Almere - Lelystad
Tracédeel Praamweg (T3)

omschrijving: Nieuwe Situatie
Maaiveldontwerp
Blad 3-3

Royal HaskoningDHV
Enhancing Society Together
HaskoningDHV Nederland B.V.
Mobility & Infrastructure

documentstatus: Definitief
documentversie: 2.0

formaat	schaal	fase	bladnr.	van
A0	1:500	Besteksontwerp	3	3

projectnummer / tekeningnummer: BK1272-RHD-BO-T3-DR-N-2233