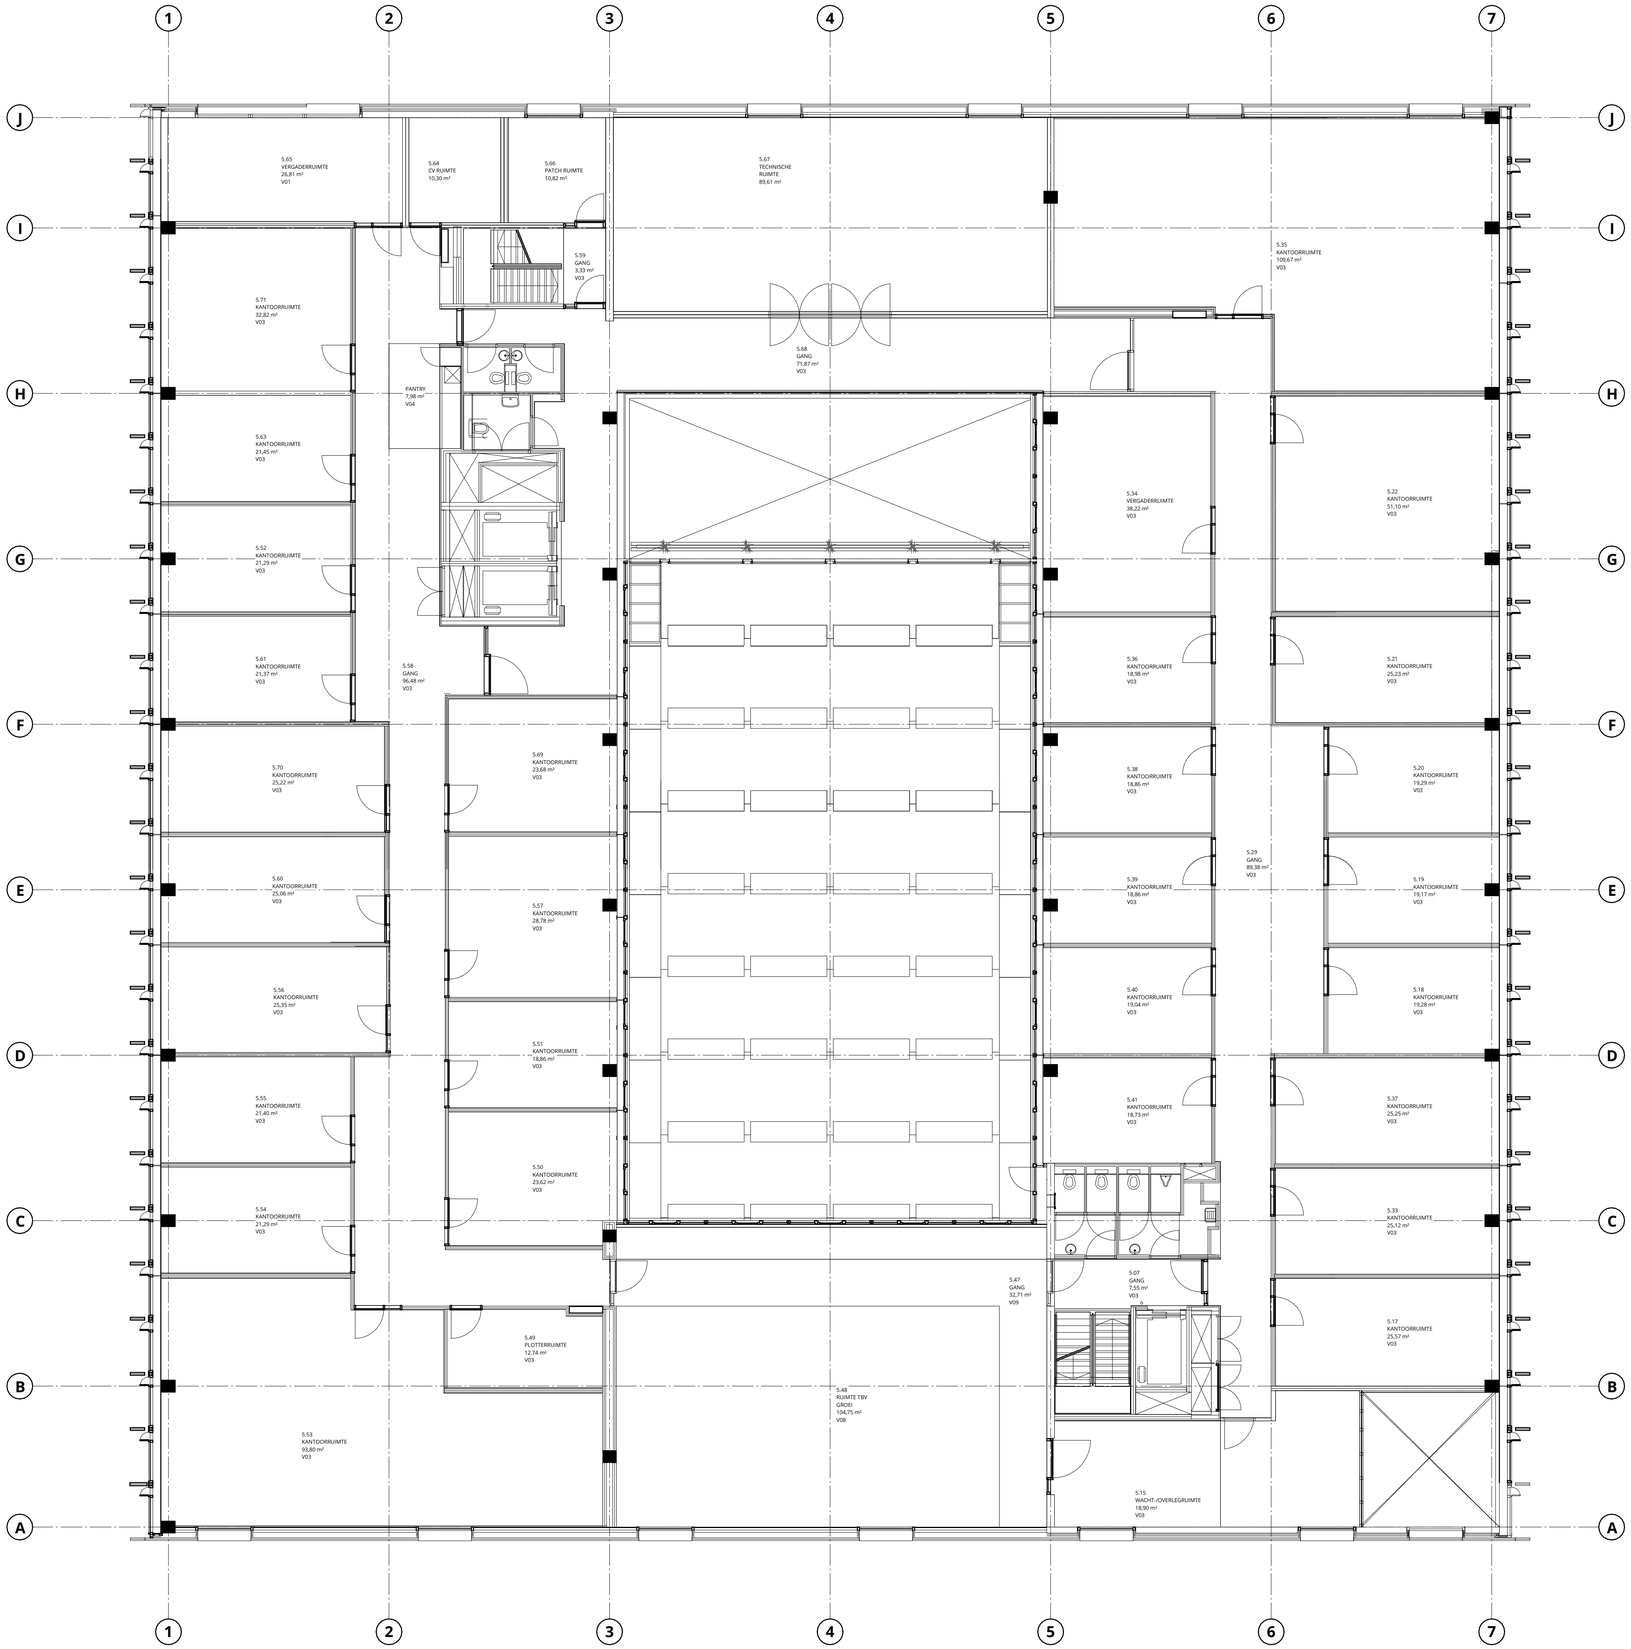

VIJFDE VERDIEPING

schaal 1 : 100

DE TWEE SNOEKEN	**STADSKANTOOR GOES**	SCHAAL:	DATUM: 19-03-2025
	DEFINITIEF ONTWERP	1 : 100	WIJZ:
	DEFINITIEF		WIJZ:
	VIJFDE VERDIEPING BESTAAND	PROJECTNUMMER 23023	TEKENINGNUMMER BS-105