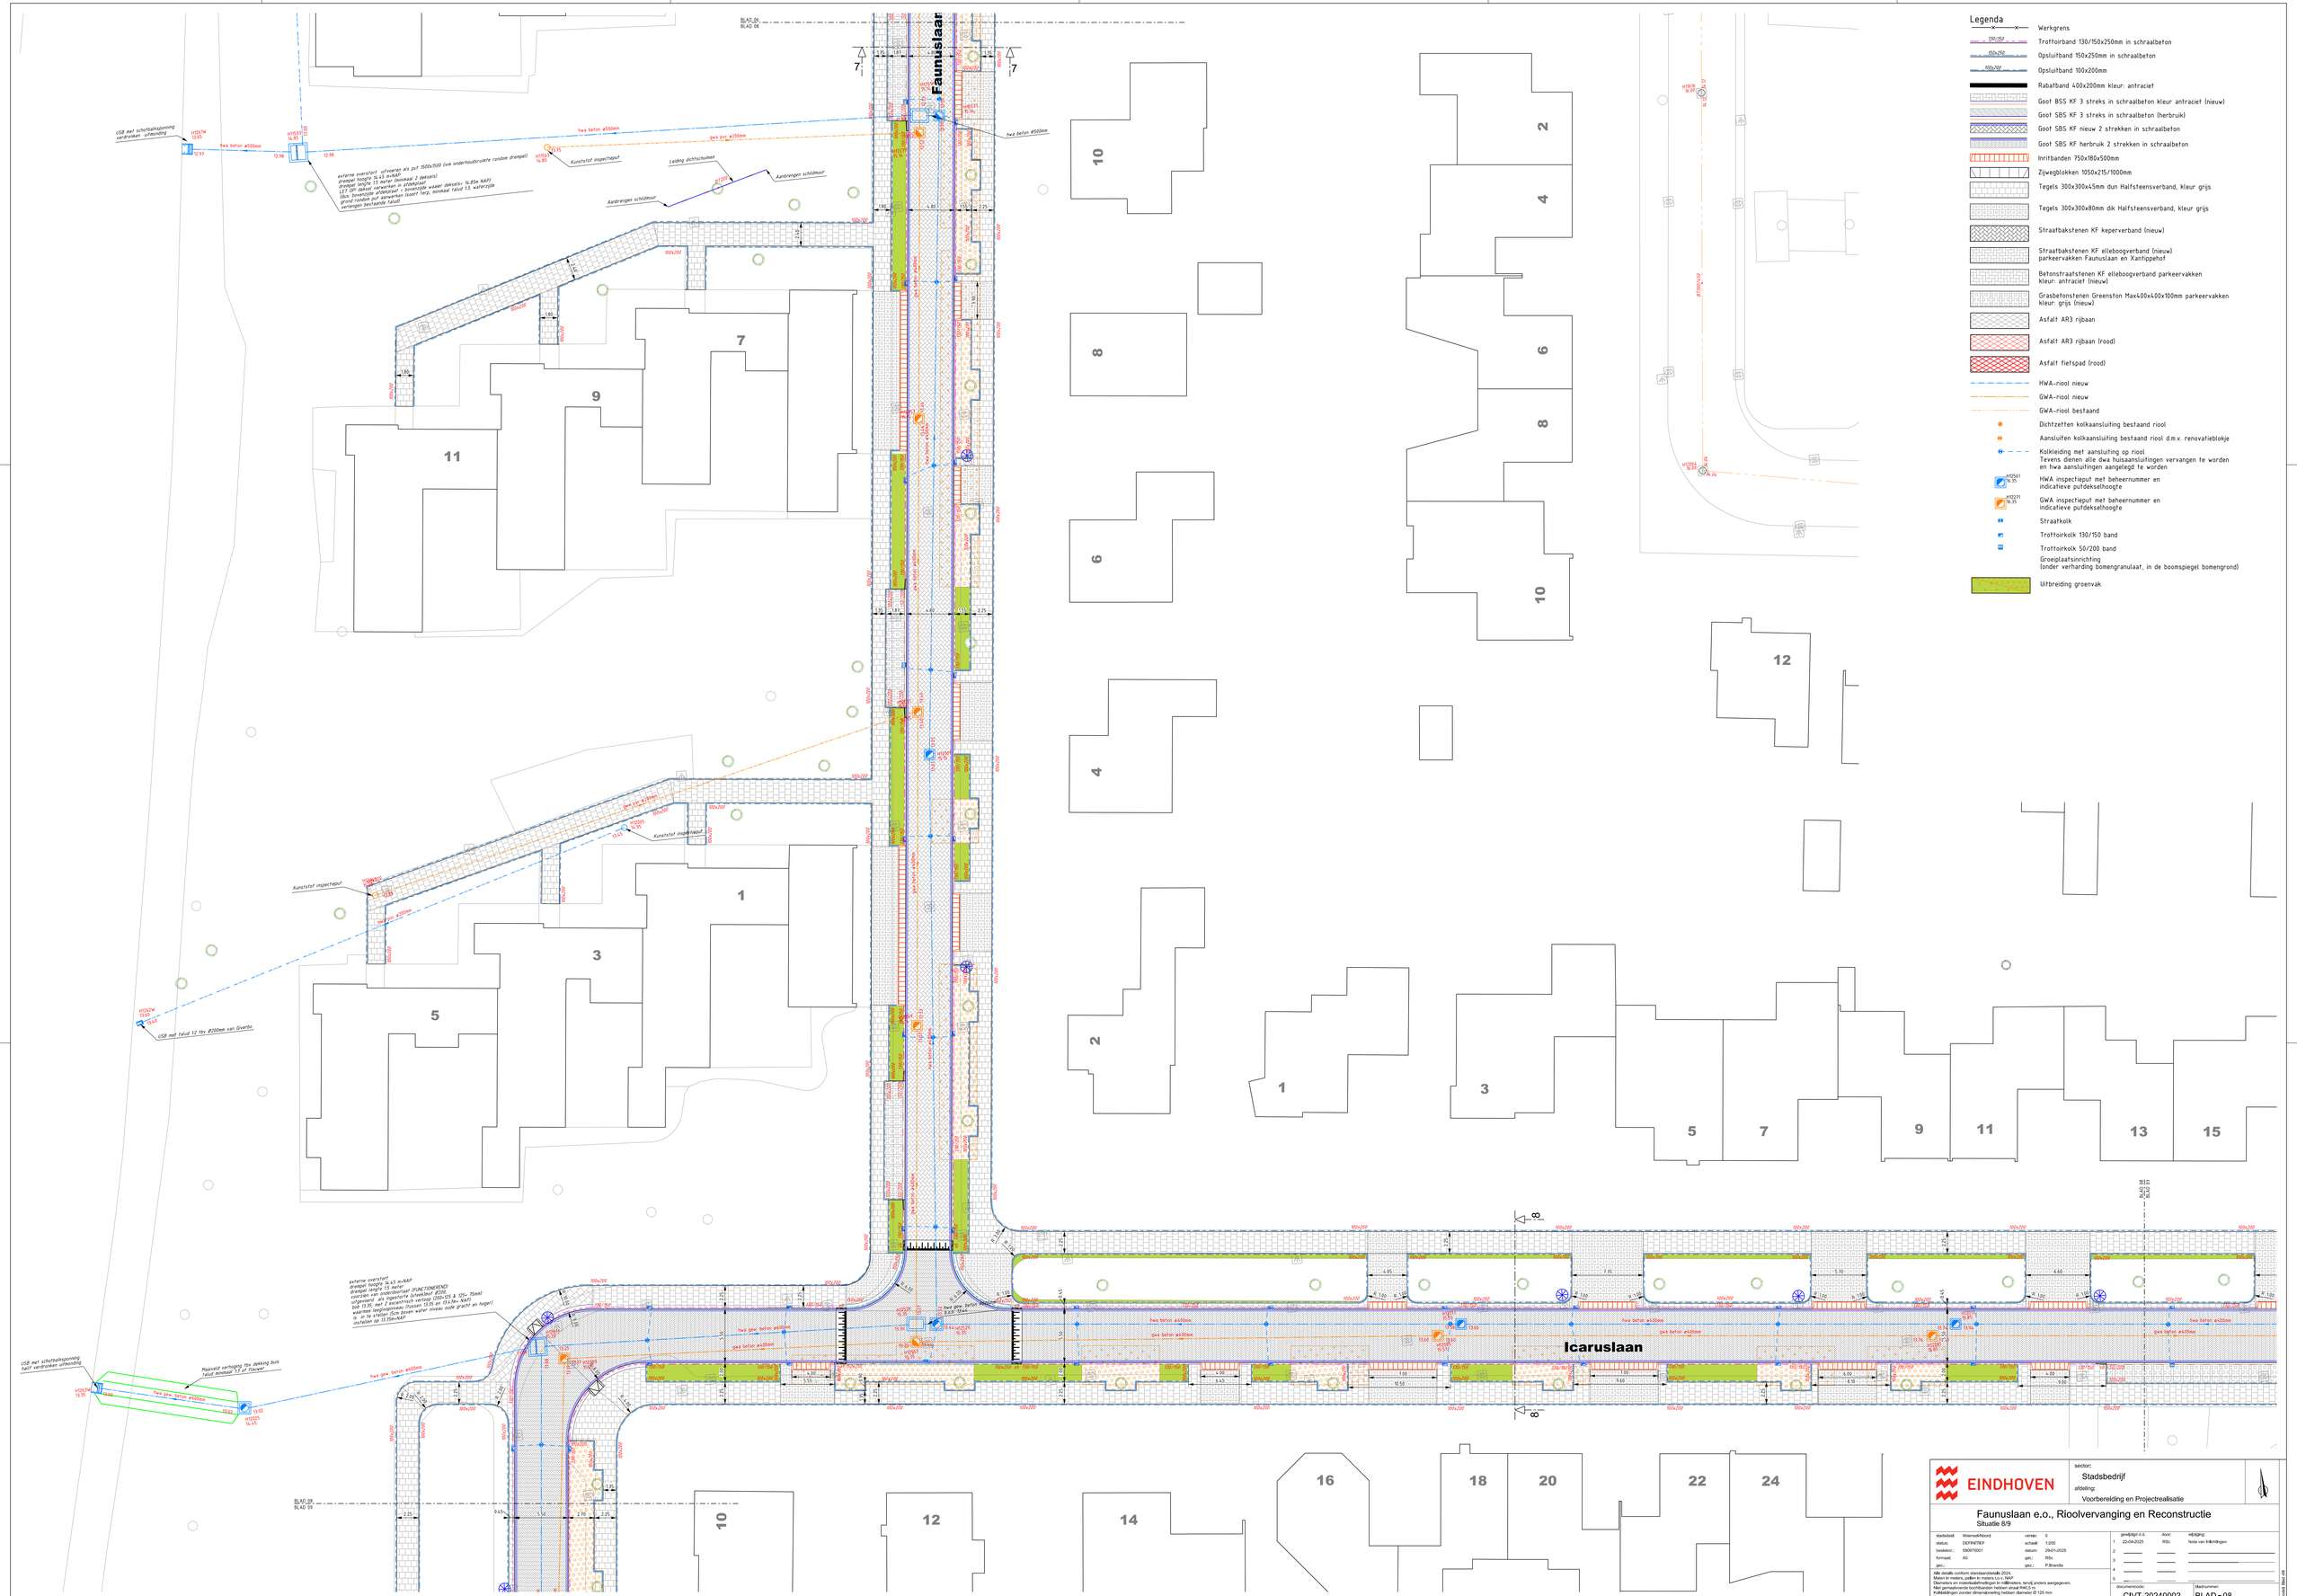

Legenda

- Werkgrens
- Trottoirband 130/150x250mm in schraalbeton
- Opsluitband 150x250mm in schraalbeton
- Opsluitband 100x200mm
- Rabatband 400x200mm kleur: antraciet
- Goot BSS KF 3 streks in schraalbeton kleur antraciet (nieuw)
- Goot SBS KF 3 streks in schraalbeton (herbruik)
- Goot SBS KF nieuw 2 strekken in schraalbeton
- Goot SBS KF herbruik 2 strekken in schraalbeton
- Inritbanden 750x180x500mm
- Zijweglokken 1050x215/1000mm
- Tegels 300x300x45mm dun Halfsteensverband, kleur grijs
- Tegels 300x300x80mm dik Halfsteensverband, kleur grijs
- Straatbaksteen KF keperverband (nieuw)
- Straatbaksteen KF elleboogverband (nieuw) parkeervakken Faunuslaan en Xanthoppehof
- Betonstraatstenen KF elleboogverband parkeervakken kleur: antraciet (nieuw)
- Grasbetonsteen Greenston Max400x400x100mm parkeervakken kleur: grijs (nieuw)
- Asfalt AR3 rijbaan
- Asfalt AR3 rijbaan (rood)
- Asfalt fietspad (rood)
- HWA-riool nieuw
- GWA-riool nieuw
- GWA-riool bestaand
- Dichtzetten kolkaansluiting bestaand riool
- Aansluiten kolkaansluiting bestaand riool d.m.v. renovatieblokje
- Kolkleiding met aansluiting op riool
  Tevens dienen alle dwa huisaansluitingen vervangen te worden en hwa aansluitingen aangelegd te worden
- HW251 ht. 13.15 — HWA inspectieput met beheernummer en indicatieve putdekselhoogte
- HT2271 ht. 15 — GWA inspectieput met beheernummer en indicatieve putdekselhoogte
- Straatkolk
- Trottoirkolk 130/150 band
- Trottoirkolk 50/200 band
- Groeiplaatsinrichting
  (onder verharding bomengranulaat, in de boomspiegel bomengrond)
- Uitbreiding groenvak

EINDHOVEN

sector: Stadsbedrijf
afdeling: Voorbereiding en Projectrealisatie

Faunuslaan e.o., Rioolvervanging en Reconstructie
Situatie 8/9

stadsbeeld:	Woonwijkkoord	versie:	0
status:	DEFINITIEF	schaal:	1:200
bestekno.:	5909/75001	datum:	29-01-2025
formaat:	A0	get.:	RSc
gec.:		gez.:	P.Brandts

Alle details conform standaardbestek 2024.
Maten in meters, peilen in meters t.o.v. NAP.
Diameters en materiaaldoorsneden in millimeters, tenzij anders aangegeven.
Niet gemaatvoerende bochtbanden hebben straal R=0.5 m.
Bestaande kolkaansluitingen dienen uitgevoerd te worden in PP 125 mm.
Exacte ligging kabels en leidingen in het werk te inspeken

	proefdrukjd d.d.	door:	wijziging:
1.	22-04-2025	RSc	Nota van Inlichtingen
2.			
3.			
4.			
5.			

documentcode: CIVT-20240002
blad/nummer: BLAD - 08

model: Blad_A0