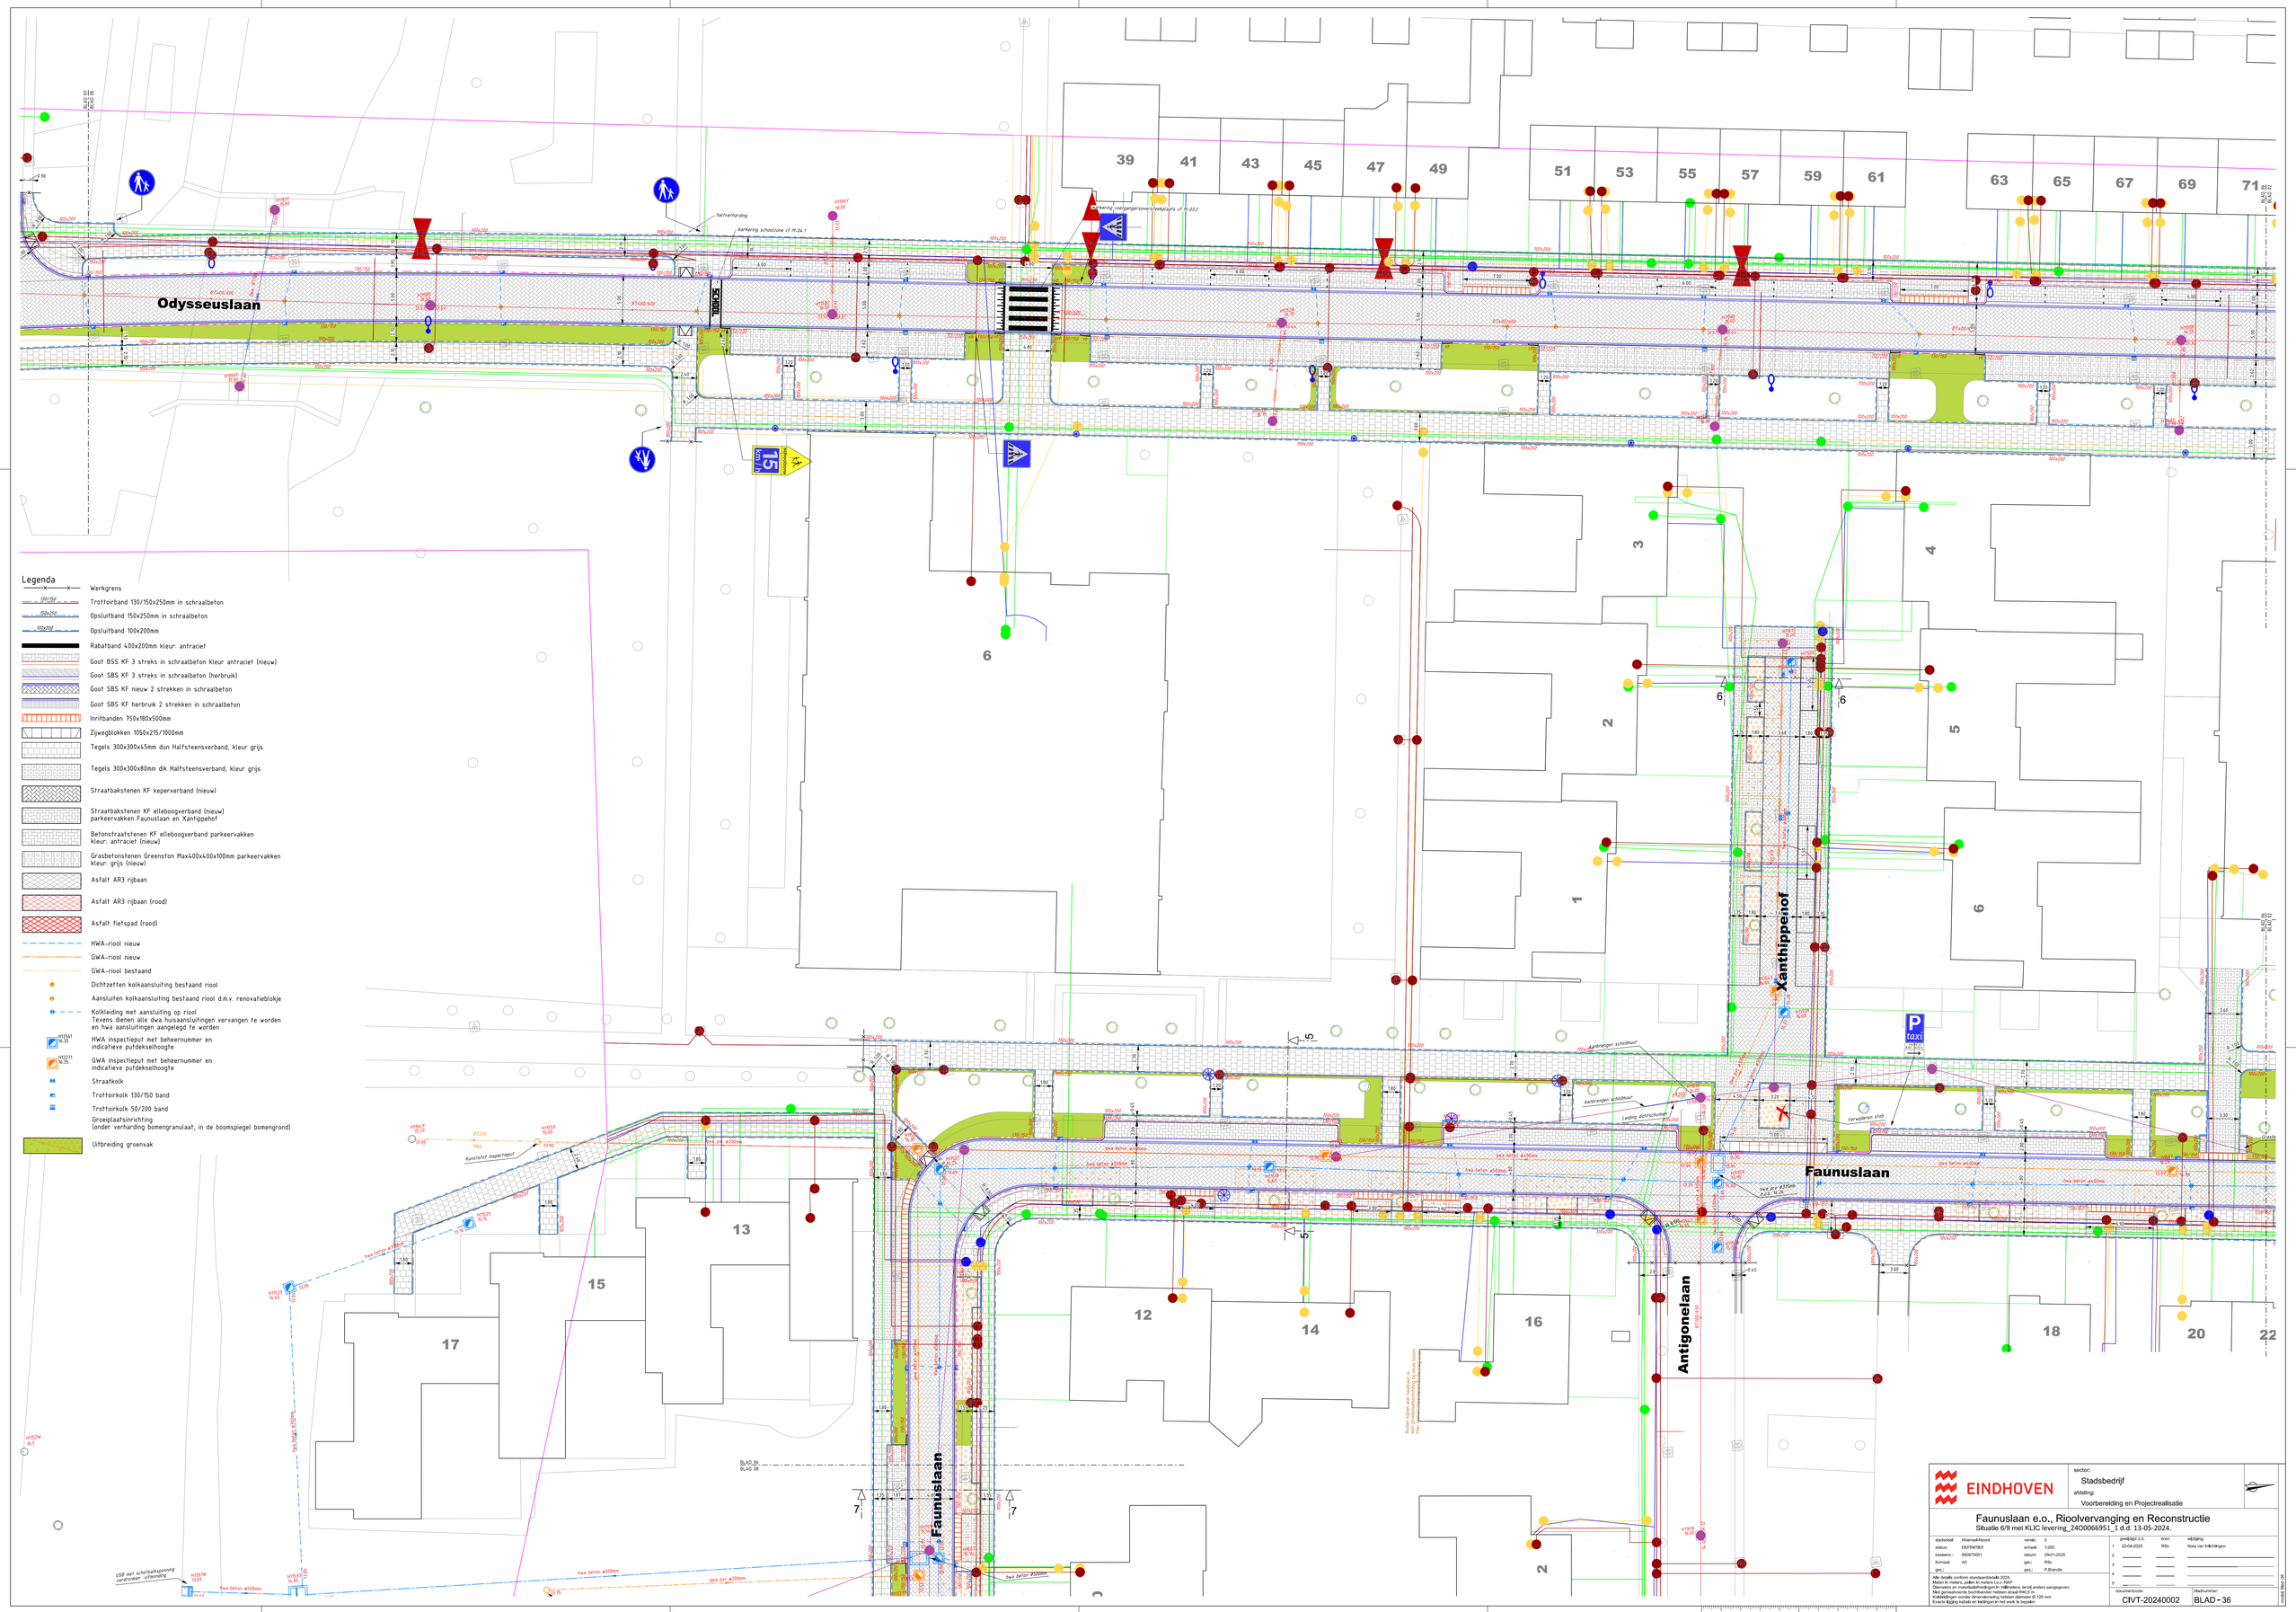

EINDHOVEN

sector: Stadsbedrijf

afdeling: Voorbereiding en Projectrealisatie

Faunuslaan e.o., Rioolvervanging en Reconstructie

Situatie 6/9 met KLIC levering_2400066951_1 d.d. 13-05-2024.

stadsdeel:	Woensel-Noord	versie:	0	door:	wijzigingen:
status:	DEFINITIEF	schaal:	1:200	gewijzigd o.d.	
beeldnr.:	S0097S001	datum:	29-01-2025	1 22-04-2025	RSc Nota van Inlichtingen
formaat:	A0	get.:	RSc	2	
gec.:		gec.:	P.Brandts	3	
				4	
				5	

Alle details conform standaardcatalogus 2024.
Maten in meters, peilen in meters t.o.v. NAP.
Diameters en materiaalaanduidingen in millimeters; hoogtes, afmetingen en afstanden in centimeters aangegeven.
Alle afmetingen dienen controleerbaar te zijn op de tekening.
Kolkleidingen zonder dimensionering hebben diameter Ø 125 mm.
Exacte ligging kabels en leidingen in het werk te bepalen.

documentcode: CIVT-20240002

blad/nummer: BLAD - 36

Bladnr.Blad_00