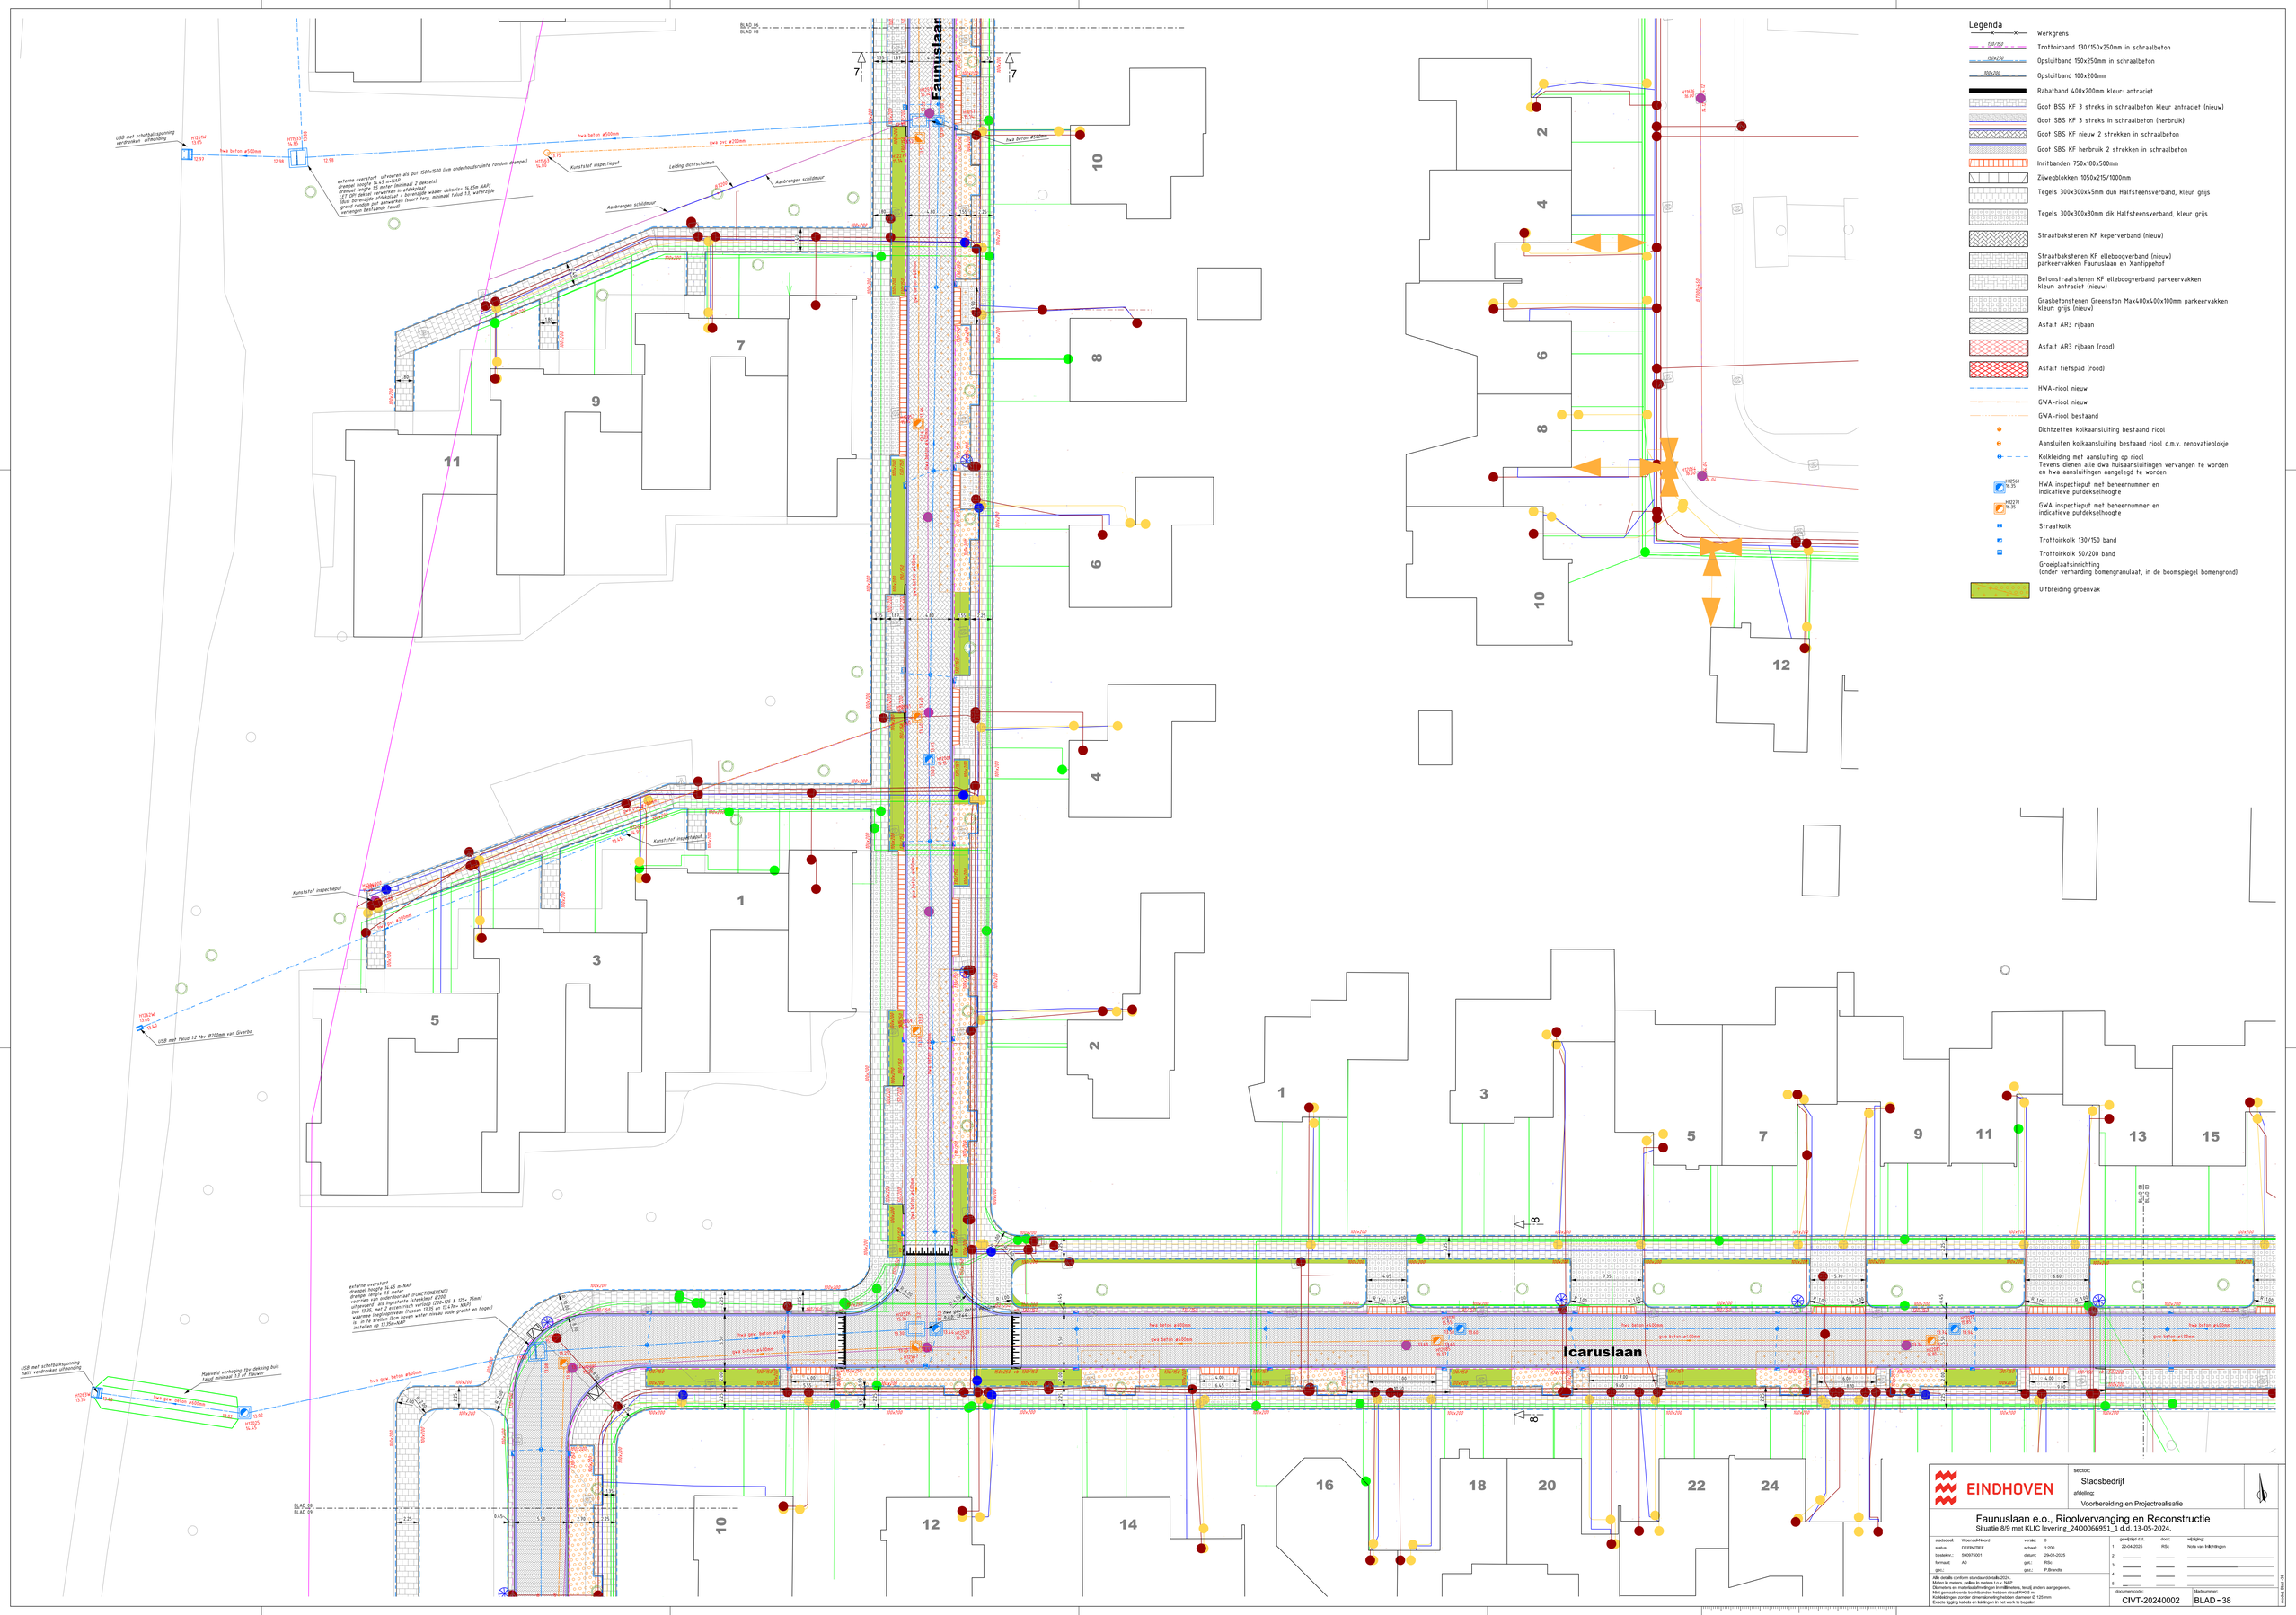
Faunuslaan
Icaruslaan
BLAD 08
BLAD 09
BLAD 01
hwa beton ø500mm
gwa pvc ø200mm
hwa beton ø400mm
gwa beton ø400mm
Kunststof inspectieput
Aanbrengen schuidmuur
Leiding dichtschuimen
USB met schuitaalkspanning verdronken uitmonding
USB met fallud 12 tbv Ø200mm van Greetjo
Maaiveld verhogen tbv dekking buis fallud minimaal 1,2 m' flauwer
Legenda
Werkgrens
Trottoirband 130/150x250mm in schraalbeton
Opsluitband 150x250mm in schraalbeton
Opsluitband 100x200mm
Rabatband 400x200mm kleur: antraciet
Goot BSS KF 3 streks in schraalbeton kleur antraciet (nieuw)
Goot SBS KF 3 streks in schraalbeton (herbruik)
Goot SBS KF nieuw 2 strekken in schraalbeton
Goot SBS KF herbruik 2 strekken in schraalbeton
Inritbanden 750x180x500mm
Zijweglokken 1050x215/1000mm
Tegels 300x300x45mm dun Halfsteensverband, kleur grijs
Tegels 300x300x80mm dik Halfsteensverband, kleur grijs
Straatbakstenen KF keperverband (nieuw)
Straatbakstenen KF elleboogverband (nieuw) parkeervakken Faunuslaan en Xanthippehof
Betonstraatstenen KF elleboogverband parkeervakken kleur: antraciet (nieuw)
Grasbetonstenen Greenston Max400x400x100mm parkeervakken kleur: grijs (nieuw)
Asfalt AR3 rijbaan
Asfalt AR3 rijbaan (rood)
Asfalt fietspad (rood)
HWA-riool nieuw
GWA-riool nieuw
GWA-riool bestaand
Dichtzetten kolkaansluiting bestaand riool
Aansluiten kolkaansluiting bestaand riool d.m.v. renovatieblokje
Kolkleiding met aansluiting op riool
Tevens dienen alle dwa huisaansluitingen vervangen te worden en hwa aansluitingen aangelegd te worden
HWA inspectieput met beheernummer en indicatieve putdekselhoogte
GWA inspectieput met beheernummer en indicatieve putdekselhoogte
Straatkolk
Trottoirkolk 130/150 band
Trottoirkolk 50/200 band
Groeiplaatsinrichting
(onder verharding bomengranulaat, in de boomspiegel bomengrond)
Uitbreiding groenvak
EINDHOVEN
sector:
Stadsbedrijf
afdeling:
Voorbereiding en Projectrealisatie
Faunuslaan e.o., Rioolvervanging en Reconstructie
Situatie 8/9 met KLIC levering_24000666951_1 d.d. 13-05-2024.
stadsdeel: Woensel-Noord
status: DEFINITIEF
bestekno.: 55697001
formaat: A0
gm.:
versie: 0
schaal: 1:200
datum: 29-01-2025
get.: RSc
gec.: P.Brandts
Alle details conform standaardbestek 2024.
Maten in meters, peilen in meters t.o.v. NAP.
Diameters en materiaalaanduiding in millimeters, tenzij anders aangegeven.
Niet gemaatvoerende bochtbanden hebben straal RWO m
Kolkleidingen zonder dimensiënaeting hebben diameter Ø 125 mm
Events tijdelijk kolkels en leidingen in het werk te bouwen
1 22-04-2025 RSc Nota van inlichtingen
2
3
4
5
documentcode: CIVT-20240002
bladnummer: BLAD - 38
bladnr. Blad 08