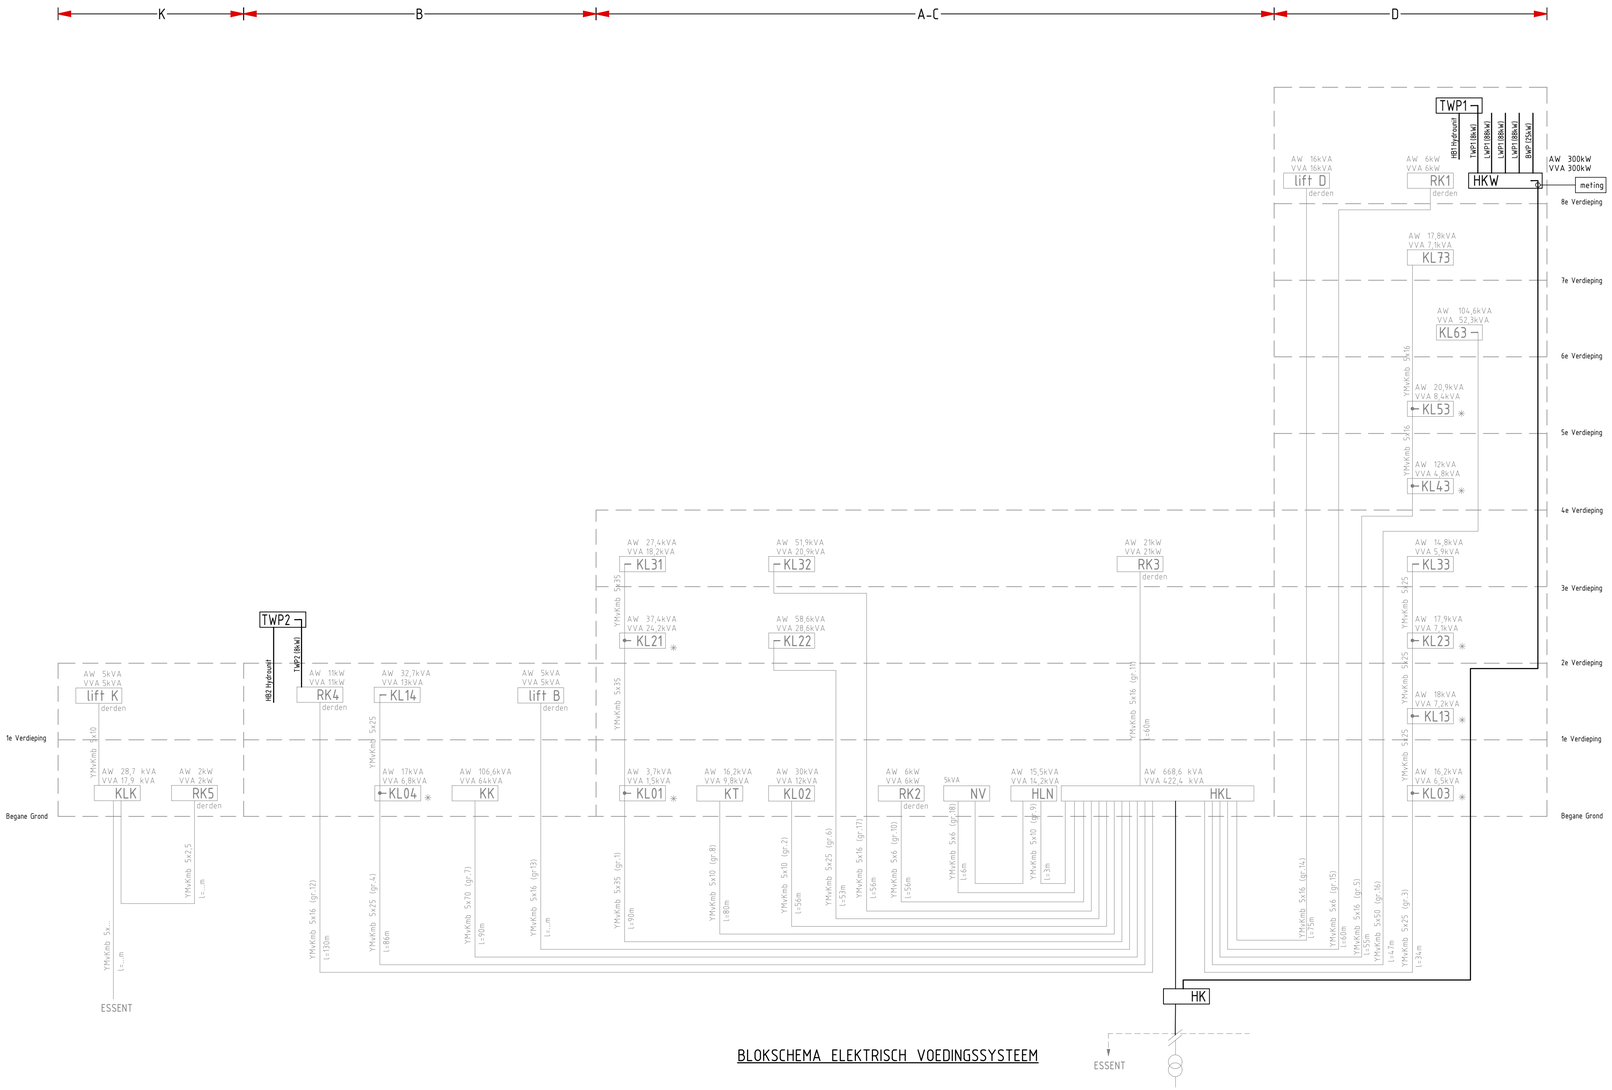

BLOKSCHEMA ELEKTRISCH VOEDINGSSYSTEEM

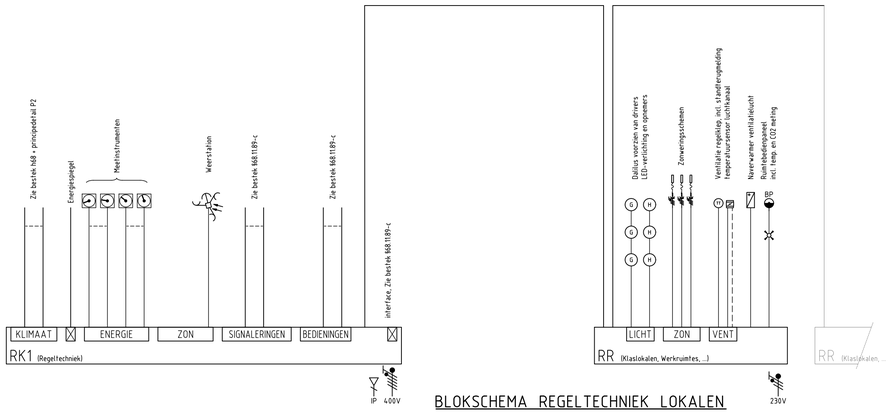

BLOKSCHEMA REGELTECHNIEK LOKALEN

project	DCTerra locatie Anne de Vries
opdrachtgever	DCTerra
onderdeel	Elektrotechnische installaties
tekening	Blokschema's

Technisch Ontwerp

datum	27-9-24
schaal	1:100
formaat	A1
getekend	LA
gewijzigd	
kenmerk	22.011
blad	BS

NIJEBOER - HAGE
Technisch adviseurs
Spanjelaan 34
Postbus 526
9400 AM, Assen
T 0592 - 408 700
F 0592 - 408 777
E info@nijeboer-hage.nl
I www.nijeboer-hage.nl