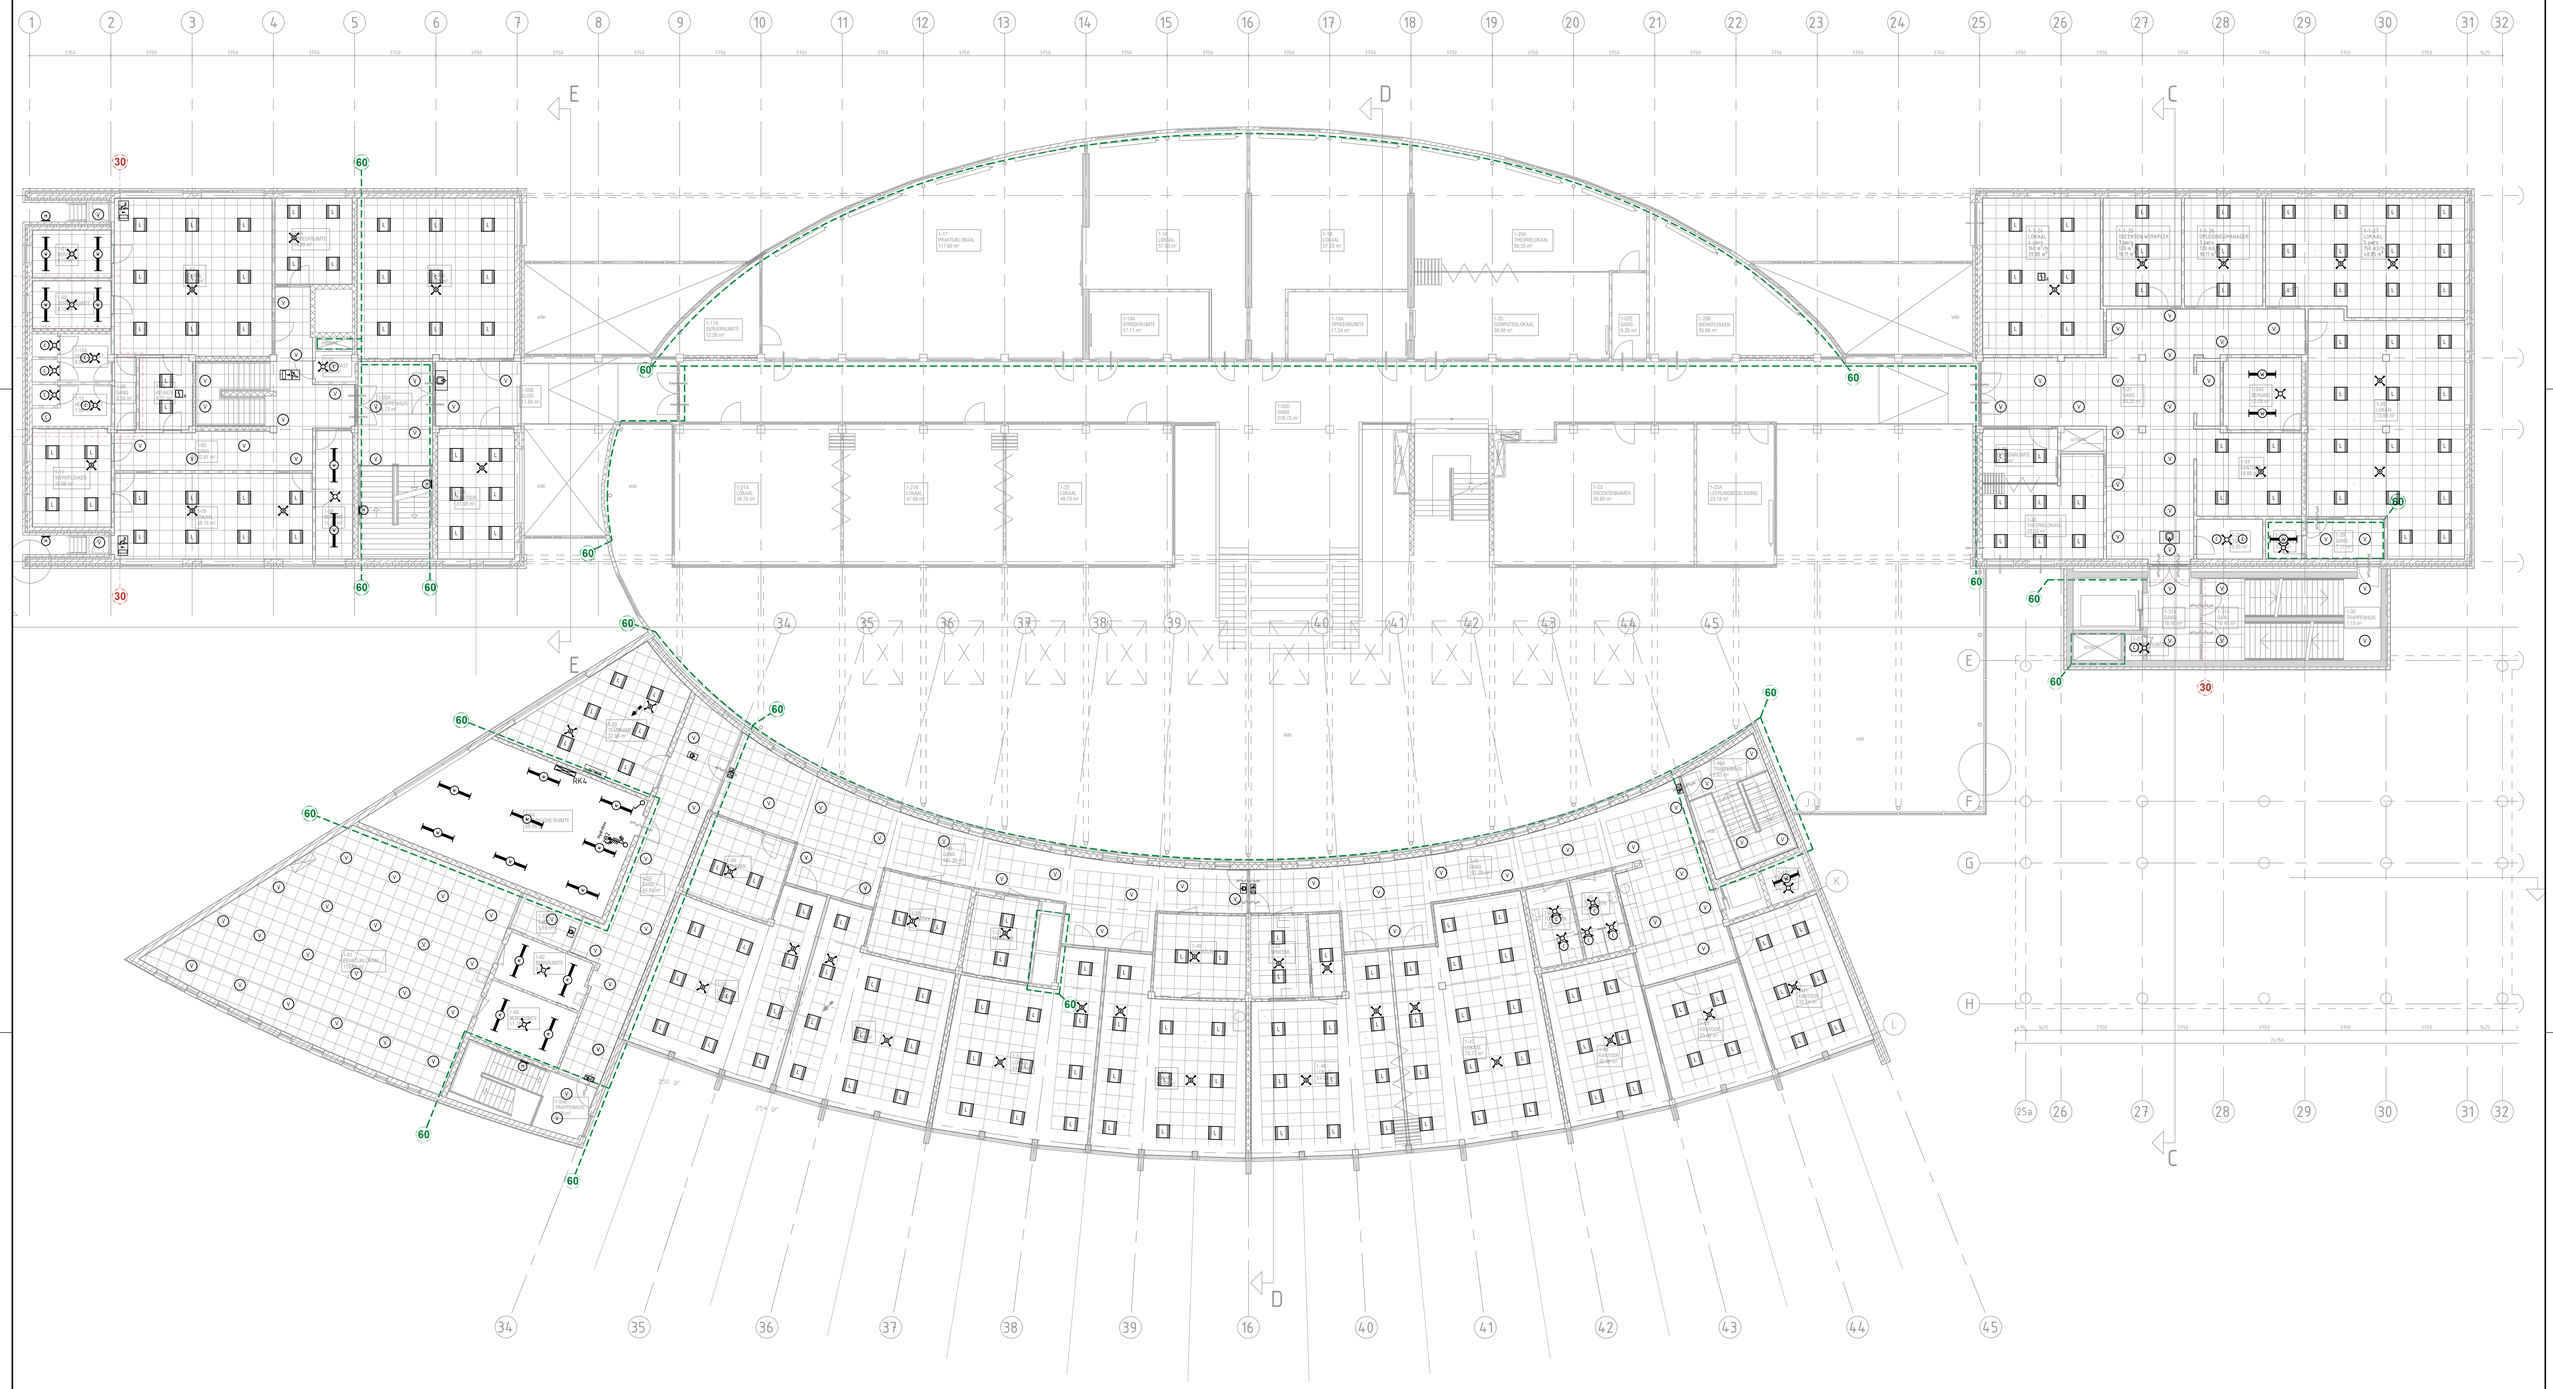

project DCTerra locatie Anne de Vries	Technisch Ontwerp
opdrachtgever DCTerra	datum 27-9-24 schaal 1:100 formaat A0 getekend LA gewijzigd
onderdeel Elektrotechnische installaties	
tekening Renovatie 1e verdieping	
NIJEBOER - HAGE Technisch adviseurs	Spanjaiaan 34 Postbus 526 9400 AM Assen T 0592 - 368 500 F 0592 - 468 777 E info@nijeboer-hage.nl I www.nijeboer-hage.nl
kenmerk 22.011	blad E1

plot 08-10-2024 | DC-AAN_E_installaties.dwg / E1.A0