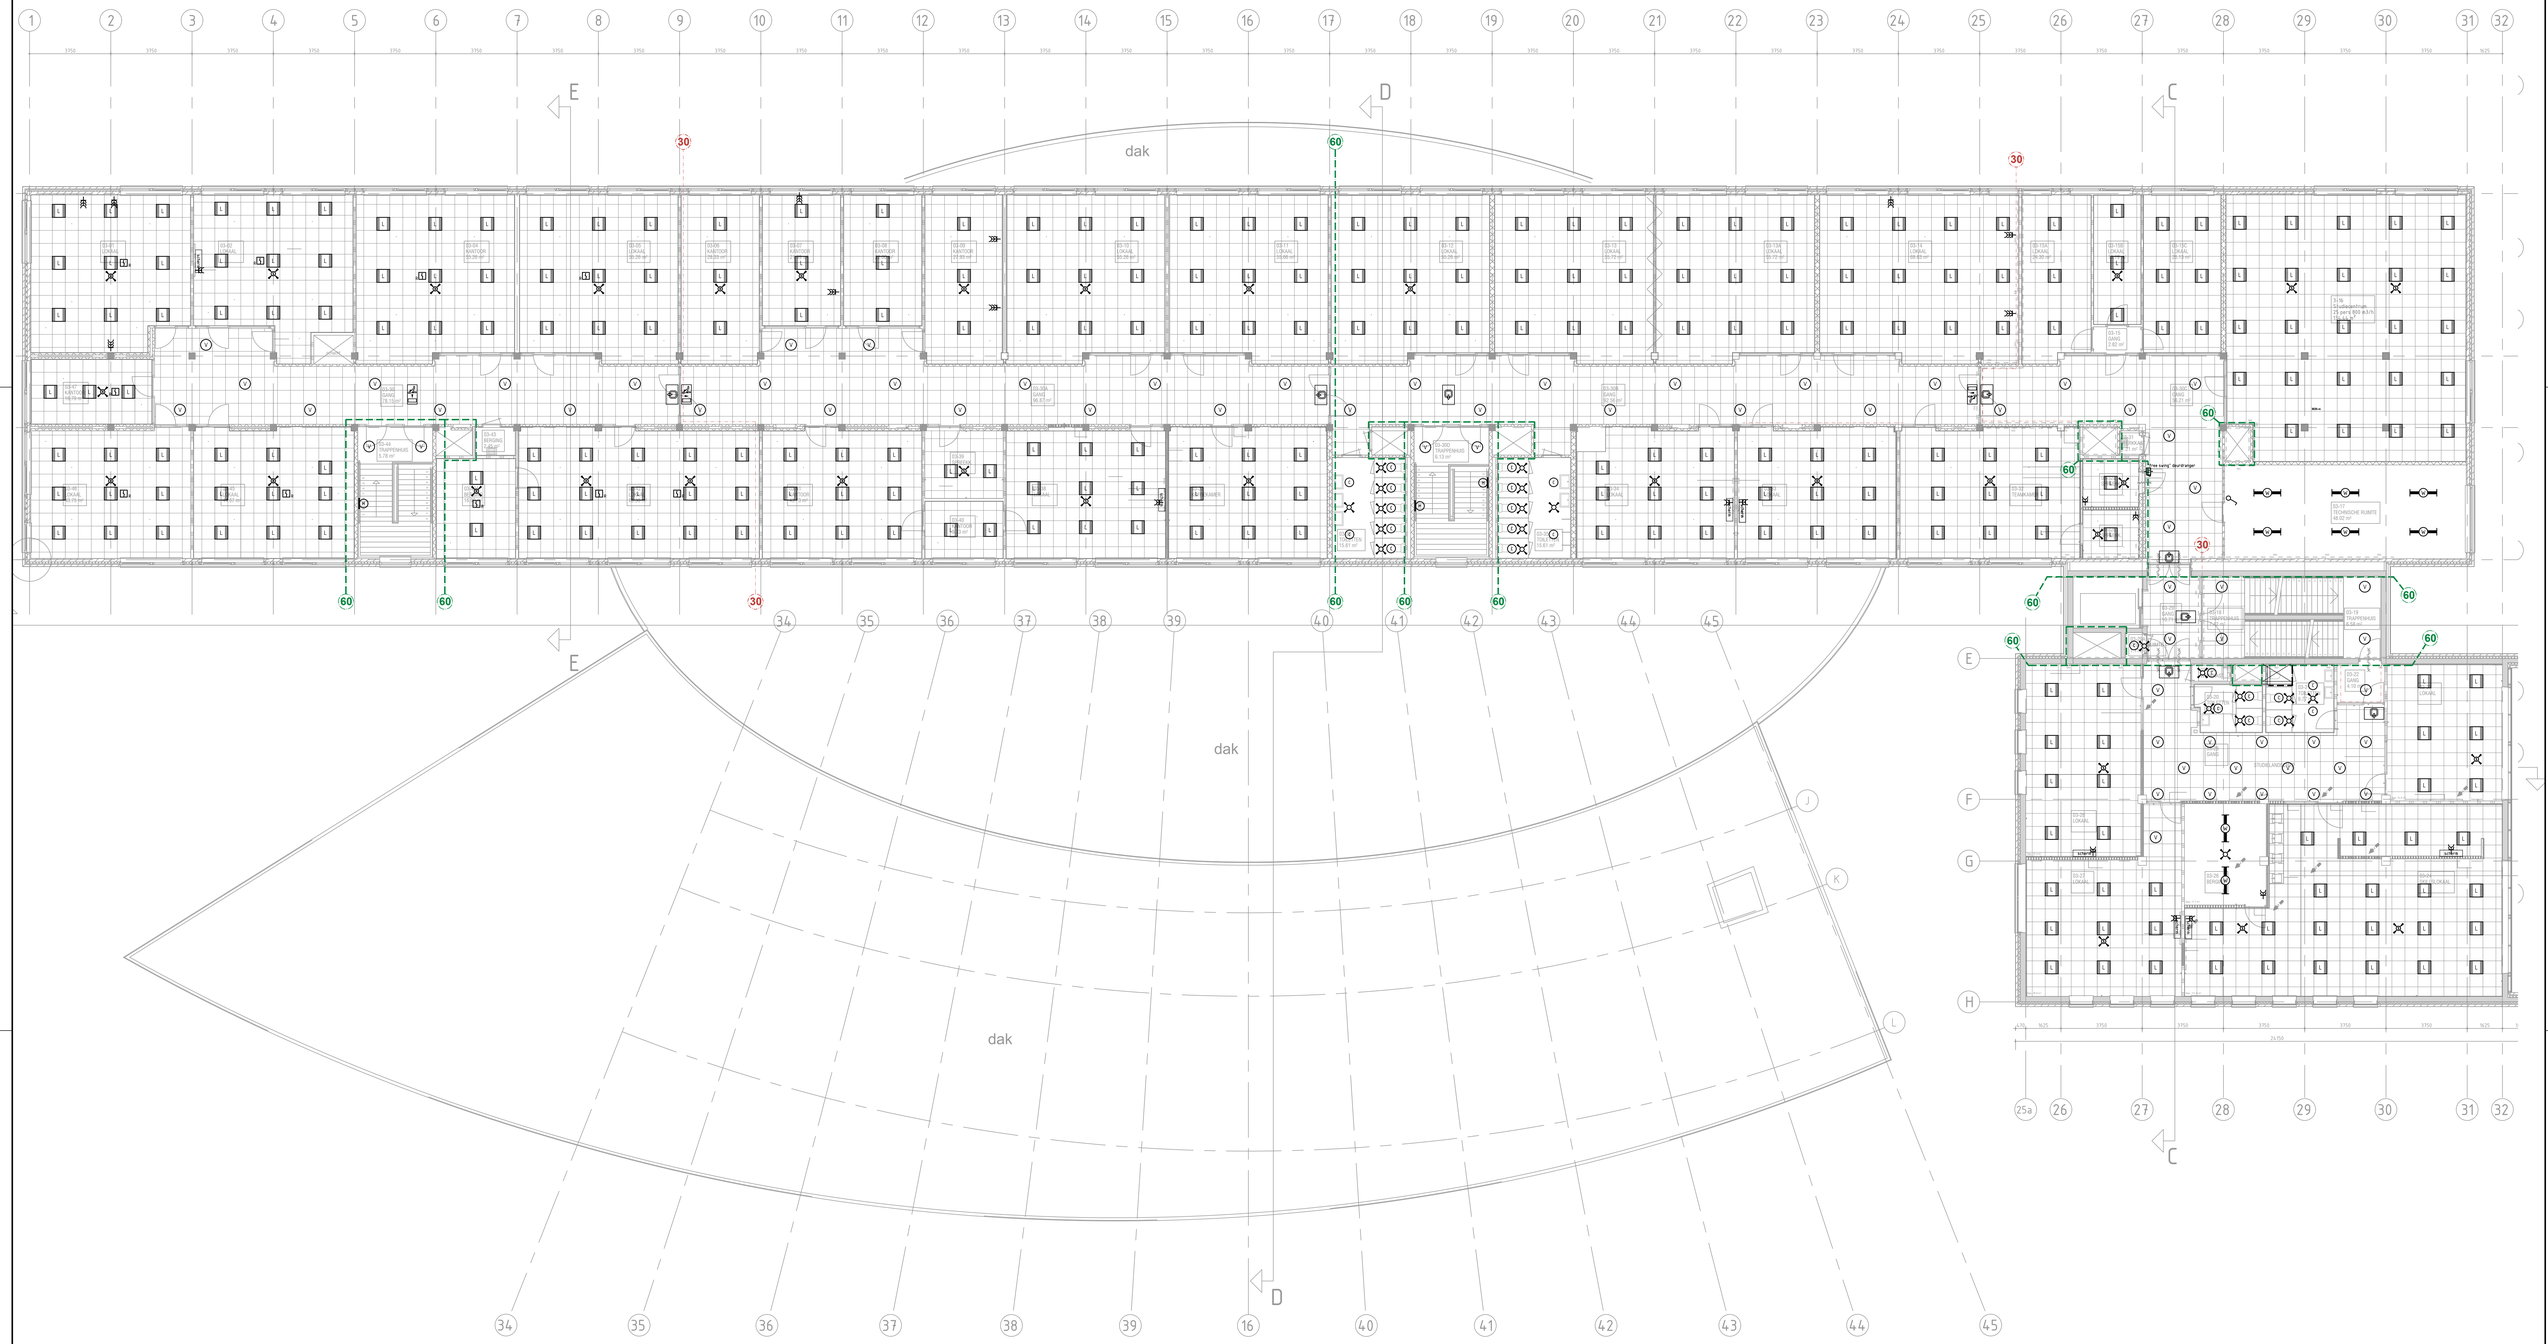

project DCTerra locatie Anne de Vries	Technisch Ontwerp
opdrachtgever DCTerra	datum 27-9-24 schaal 1:100 formaat A0 getekend LA gewijzigd
onderdeel Elektrotechnische installaties	
tekening Renovatie 3e verdieping	
NIJEBOER - HAGE Technisch adviseurs	Sparrijlaan 34 Postbus 836 9400 AW Assen T 0592 - 468 555 F 0592 - 468 777 E info@nijeboer-hage.nl I www.nijeboer-hage.nl	tekeningnummer 22.011 blad E3

plot 08-10-2024 | DC-AdV_E installaties.dwg / E3.dwg