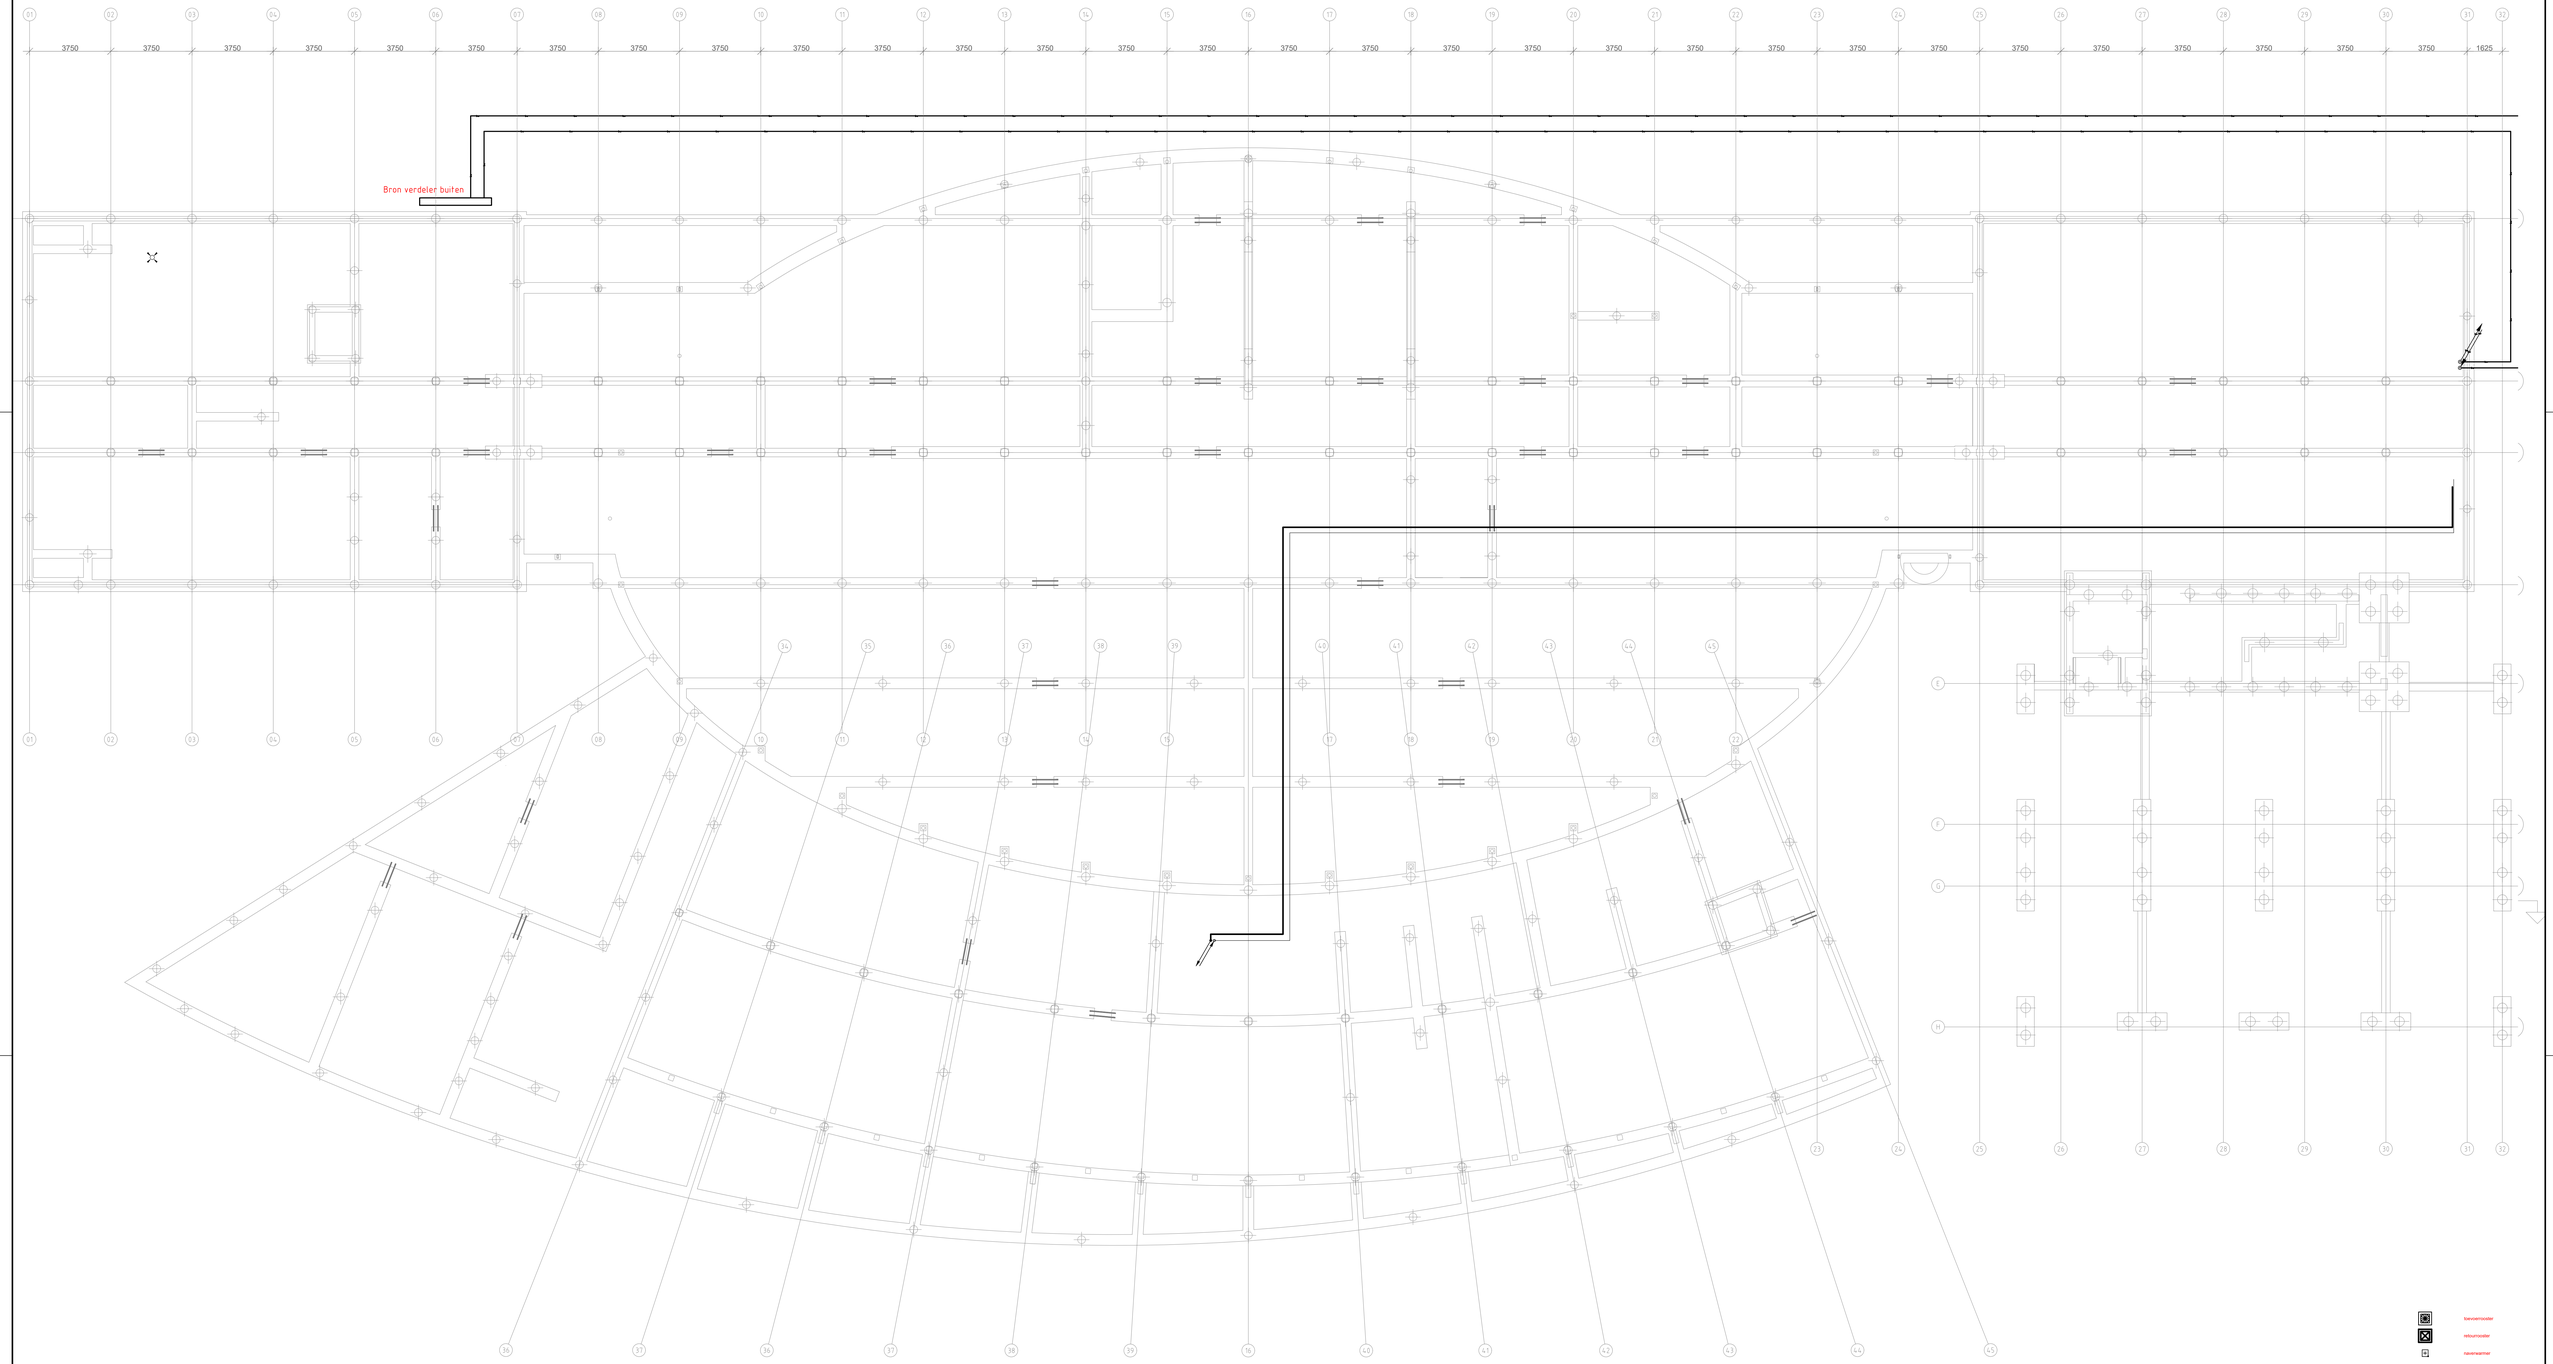

	toevoerrooster
	retourrooster
	nuverwarmer
	radiator
	gevelconvector
	flexibele akoestische slang
	CV-leidingen
	VAV-klep
zwart	bestaand
rood	nieuw

project DCTerra locatie Anne de Vries	Technisch Ontwerp
opdrachtgever DCTerra	datum 27-9-24
	schaal 1:100
onderdeel Klimaat installaties	formaat A0
	getekend BN
tekening Renovatie kruipruimte	gewijzigd
NIJEBOER - HAGE Technisch adviseurs	kenmerk 22.011 / blad W-1

Spanjelaan 34
Postbus 535
9400 AM, Assen
T 0592 - 408 750
F 0592 - 408 777
E info@nijeboer-hage.nl
I www.nijeboer-hage.nl

plot 25-10-2024 | DC-AKR_w installaties.dwg / w-1.4