
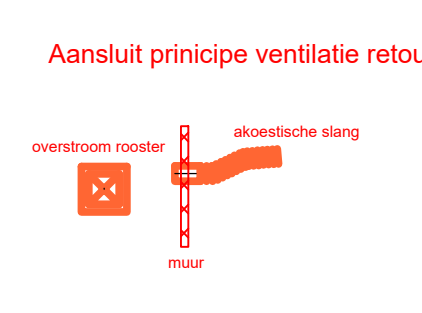
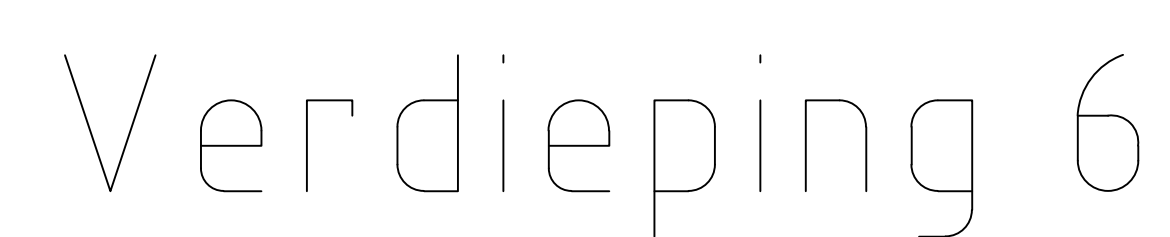


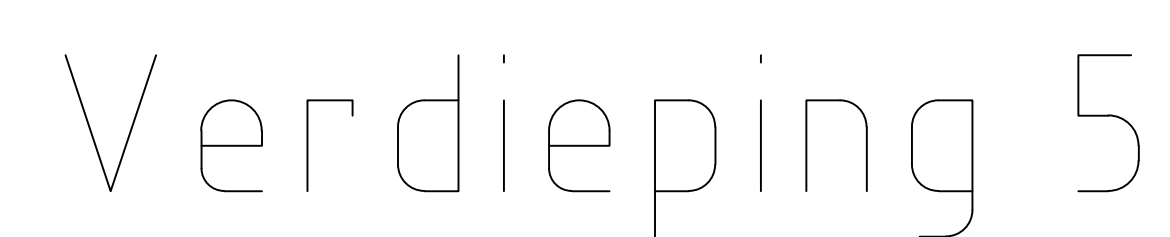

	toerwaaier
	reukwaaier
	raaiwaaier
	raai
	griiwaai
	reelbare aaiwaai
	CV-leiding
	VAV-klep
	leiding

project	DCTerra locatie Anne de Vries	Technisch Ontwerp
opdrachtgever	DCTerra	datum 27-9-24 schaal 1:100 formaat A4 getekend BN gewijzigd
onder-deel	Klimaat installaties	
tekening	Renovatie 5e – 8e verdieping	
 NIEBOER - HAGE Technisch adviseurs	Spargaren 34 Postbus 303 6600 AA, Arnhem T 0264 - 468 700 F 0264 - 468 777 E info@nijboer-hage.nl W www.nijboer-hage.nl	kenmerk blad 22.011 W5-8