


SCHAAL 1 : 50

SCHAAL 1 : 50


A

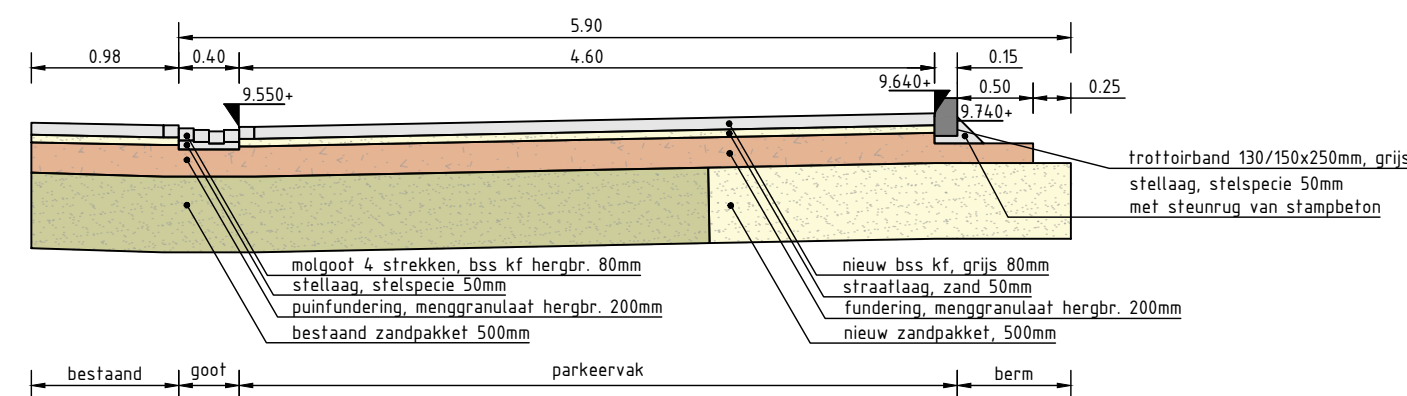

SCHAAL 1 : 50


SCHAAL 1 : 50

B

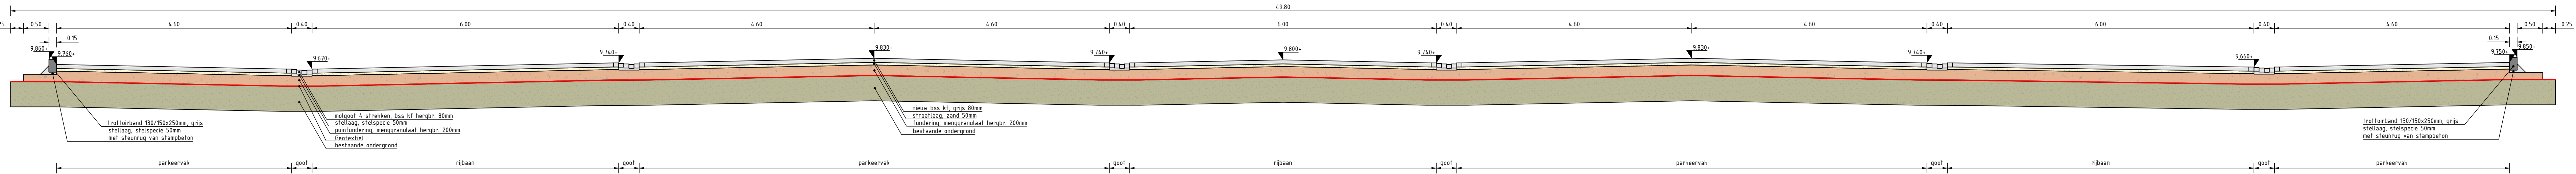

SCHAAL 1 : 50


SCHAAL 1 : 50

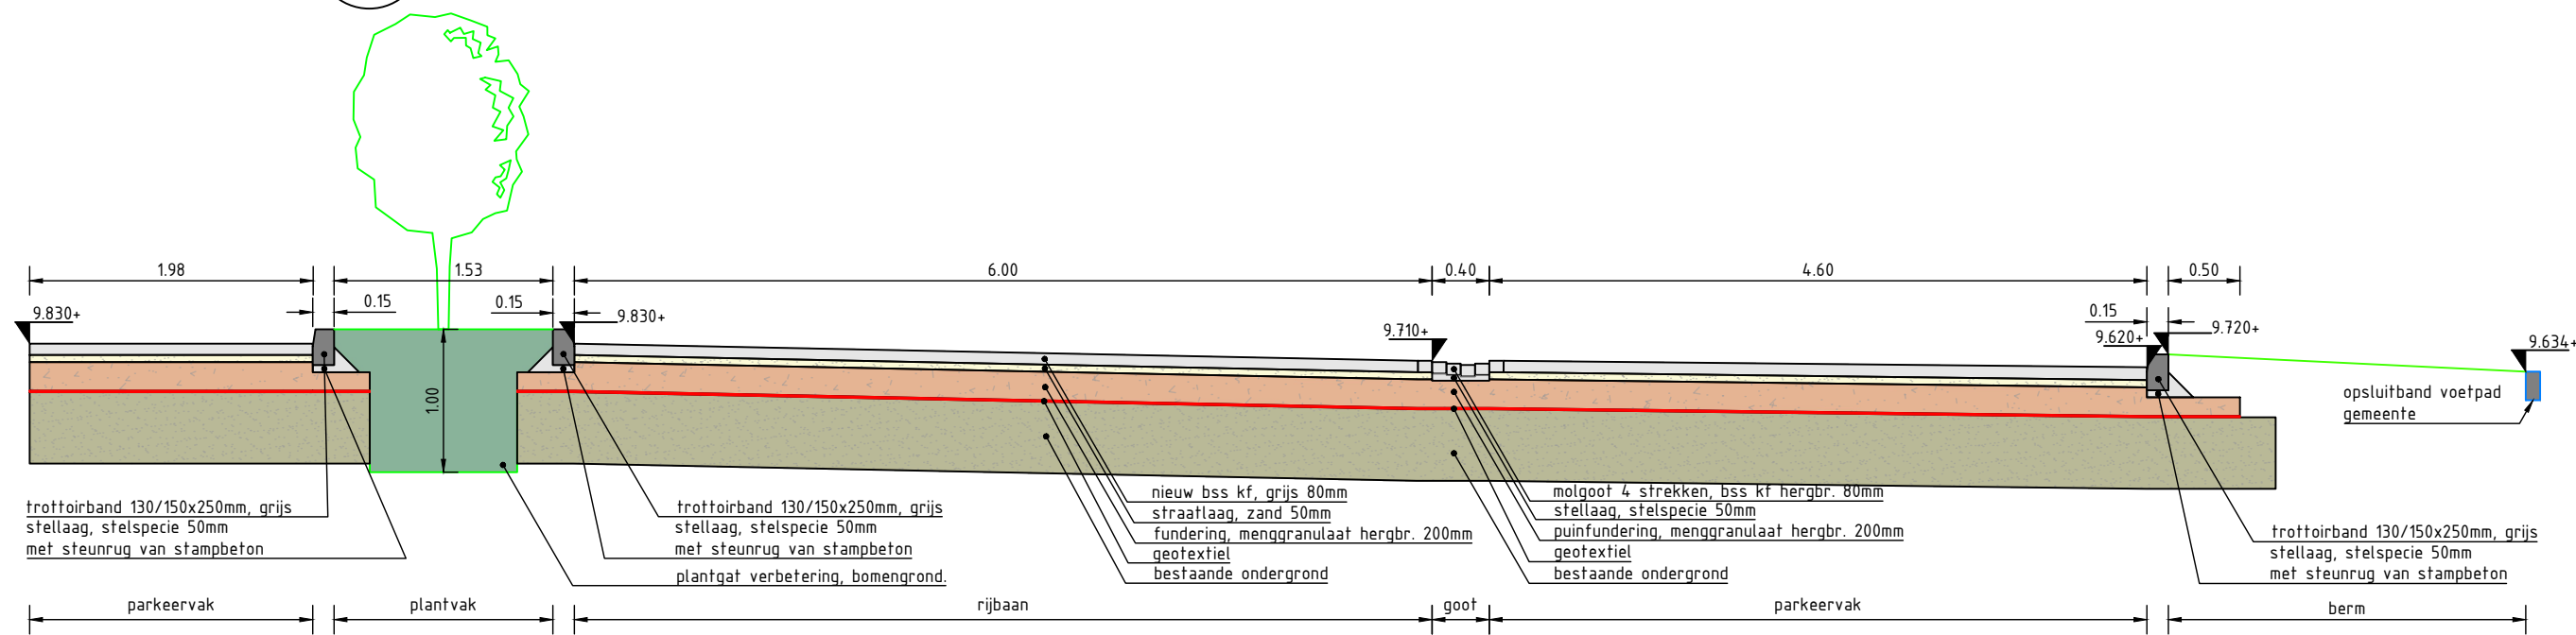

SCHAAL 1 : 20

SCHAAL 1 : 20


A

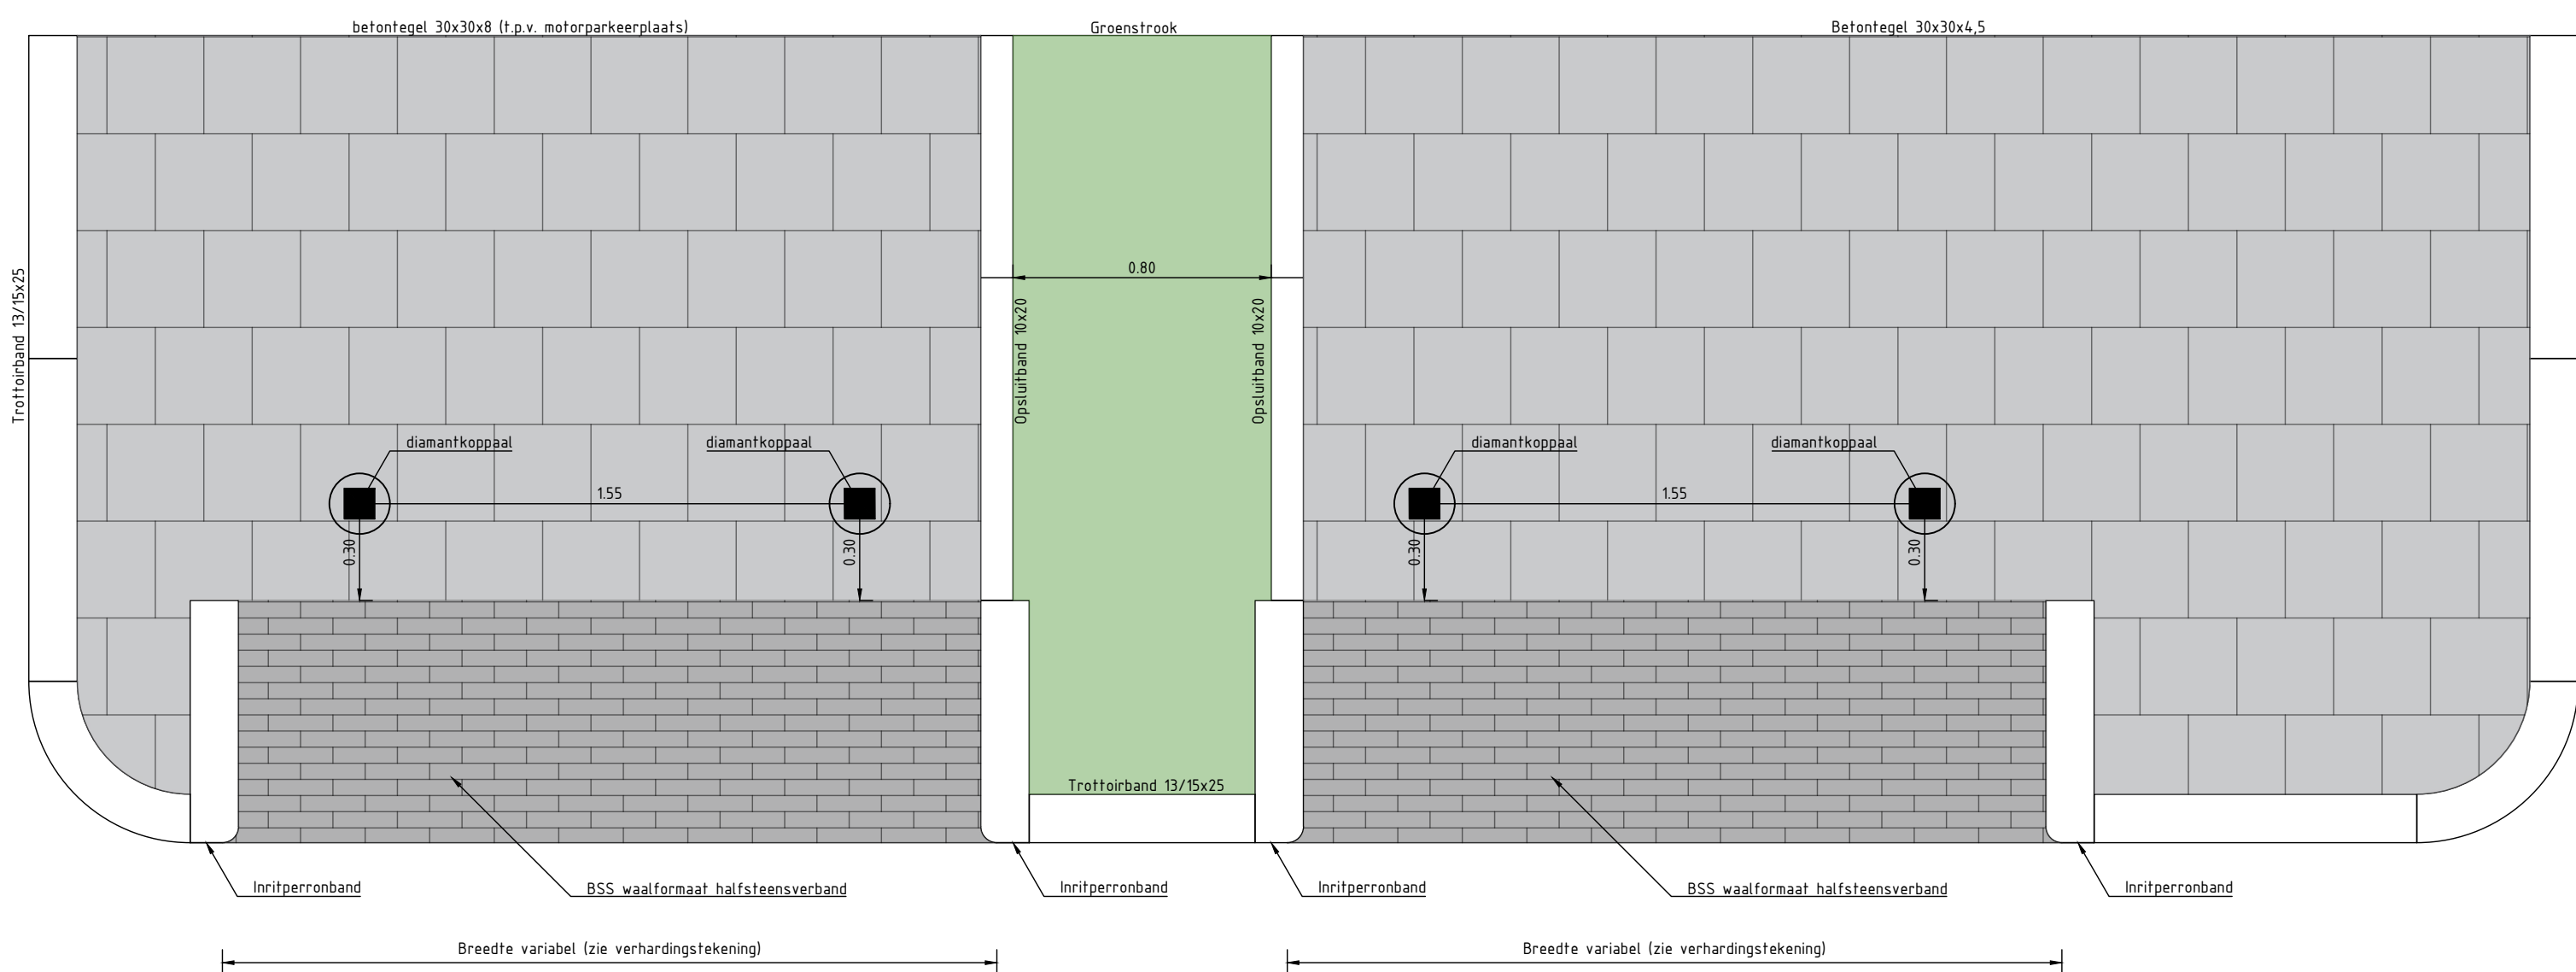

SCHAAL 1 : 20

SCHAAL 1 : 20

B

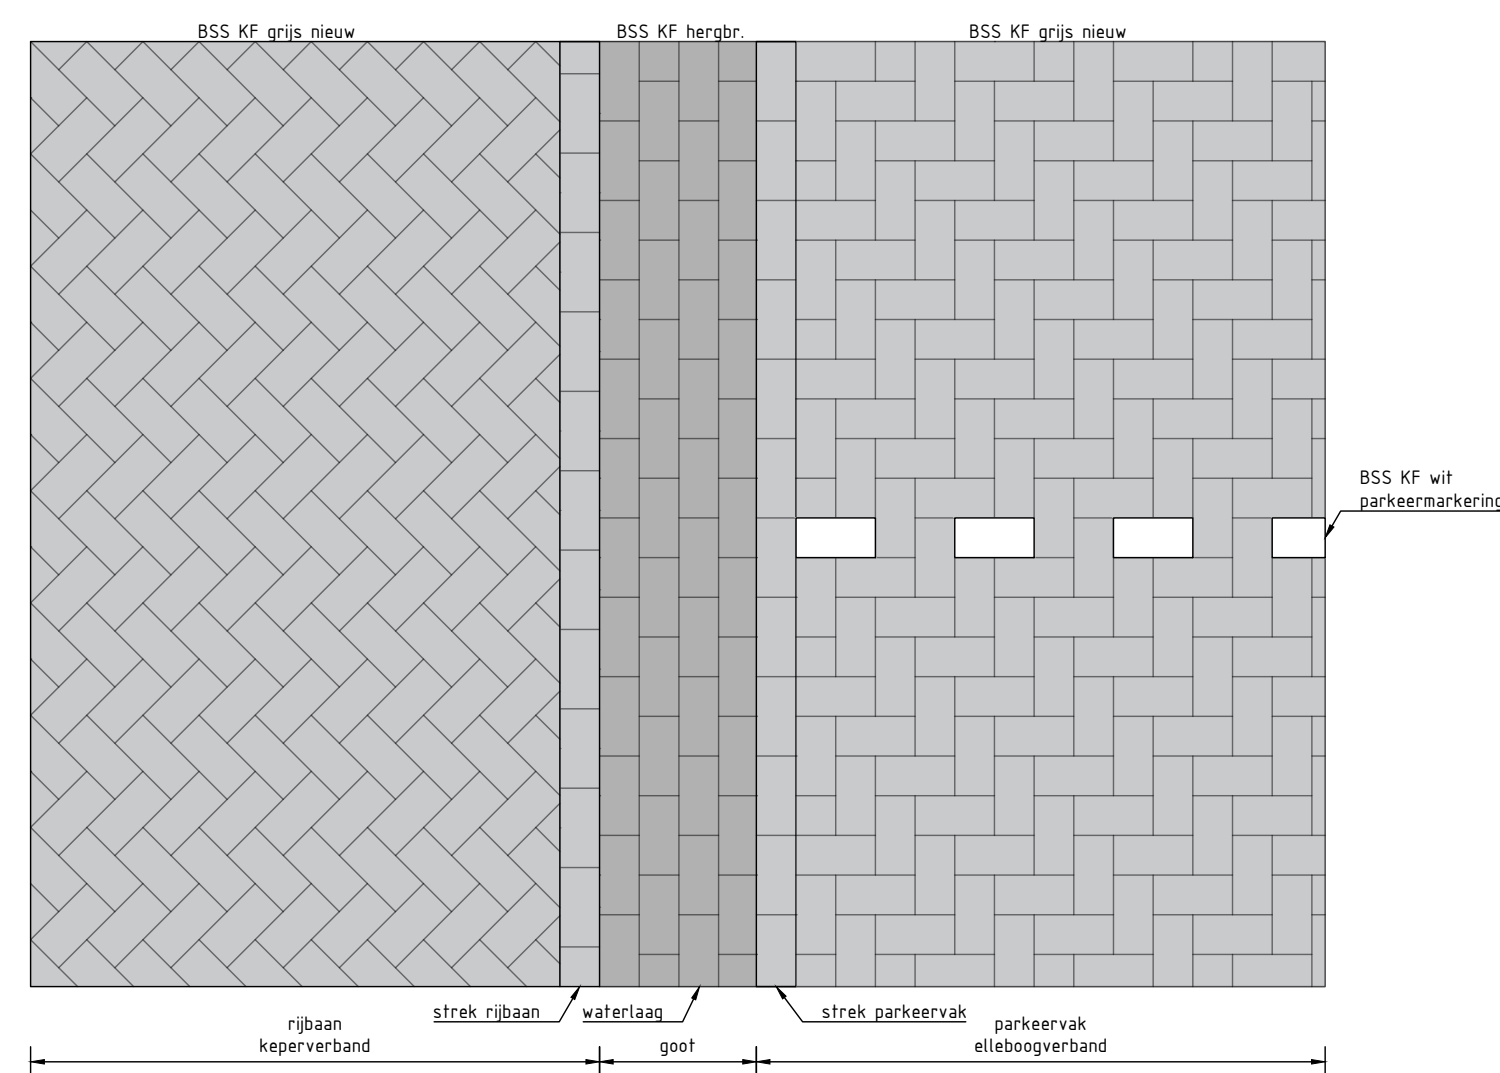

Fuhler Wegenbouw B.V.		
Project:	Uitbreiding parkeerterrein Drenthe College Assen	Tekenaar: J. Bruins
Omschrijving:	Dwarsdoorsneden en details	Schaal: 1:50/20
Datum:	juni 11, 2020	Tekening nr.: 2020061PDC
Status:	DEFINITIEF	Formaat: A5x94x50mm
<u>Wijzigingen</u>		Fuhler Wegenbouw B.V. Postbus 2006 9800 CB Grooten Oudevenne (NL) T +31 (0)592 341111 E info@fuhler.nl W www.fuhler.nl
Opmerking:		